




						0210/2018-AP				
						Реконструкція нежитлової будівлі з пристосуванням під житловий будинок по вул. Болсуновська (колишня вул. С. Струтинського), 16 у Печерському районі, м. Київ				
Зм.	Кільк.	Лист	№Док.	Підпис	Дата	Житловий будинок		Стадія	Аркуш	Аркушів
ГАП		Передня			01.19			п	1	
ПП		Гапошко			01.19					
Перевірив		Передня			01.19					
Виконав		Голиш		<i>Голиш</i>	01.19	План паркінгу. -2 рівень				
Норм.контроль		Гапошко			01.19					ОК "Орсей Україна 2"

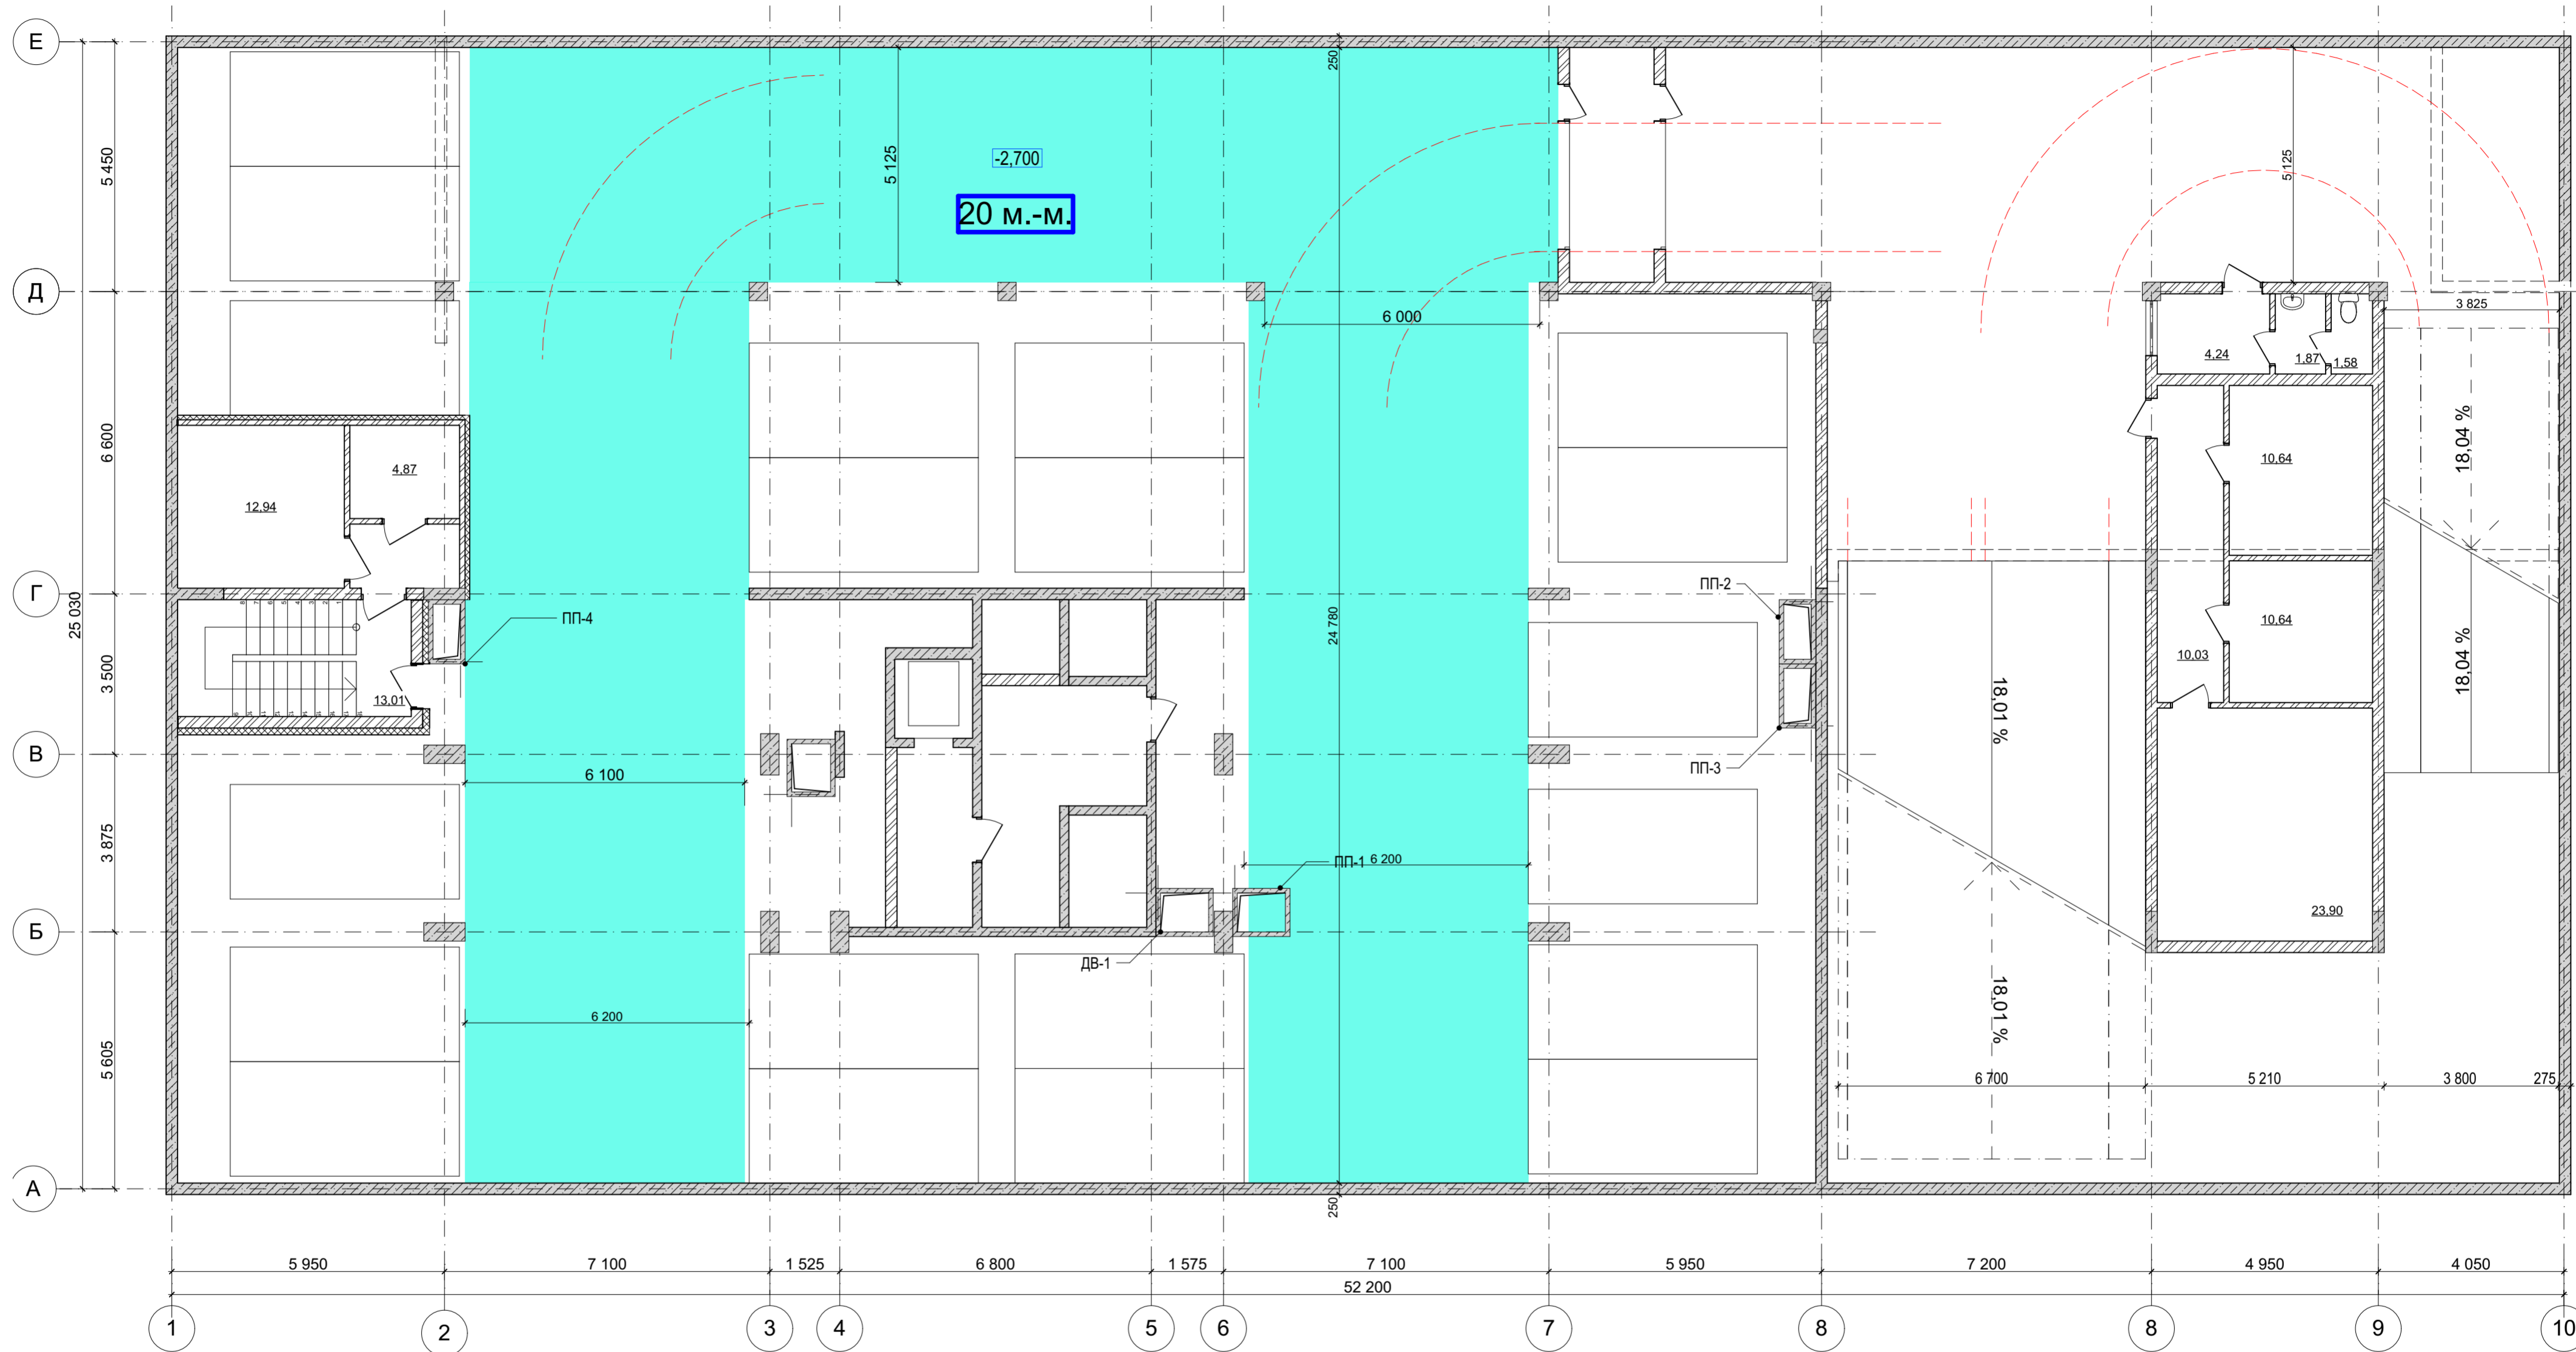


						0210/2018-AP				
						Реконструкція нежитлової будівлі з пристосуванням під житловий будинок по вул. Болсуновська (колишня вул. С. Струтинського), 16 у Печерському районі, м. Київ				
Зм.	Кільк.	Лист	№Док.	Підпис	Дата	Житловий будинок		Стадія	Аркуш	Аркушів
ГАП		Передня			01.19			п	1	
ПП		Гапошко			01.19					
Перевірив		Передня			01.19					
Виконав		Голиш		<i>Голиш</i>	01.19	План паркінгу. -1 рівень				
Норм.контроль		Гапошко			01.19					ОК "Орсей Україна 2"

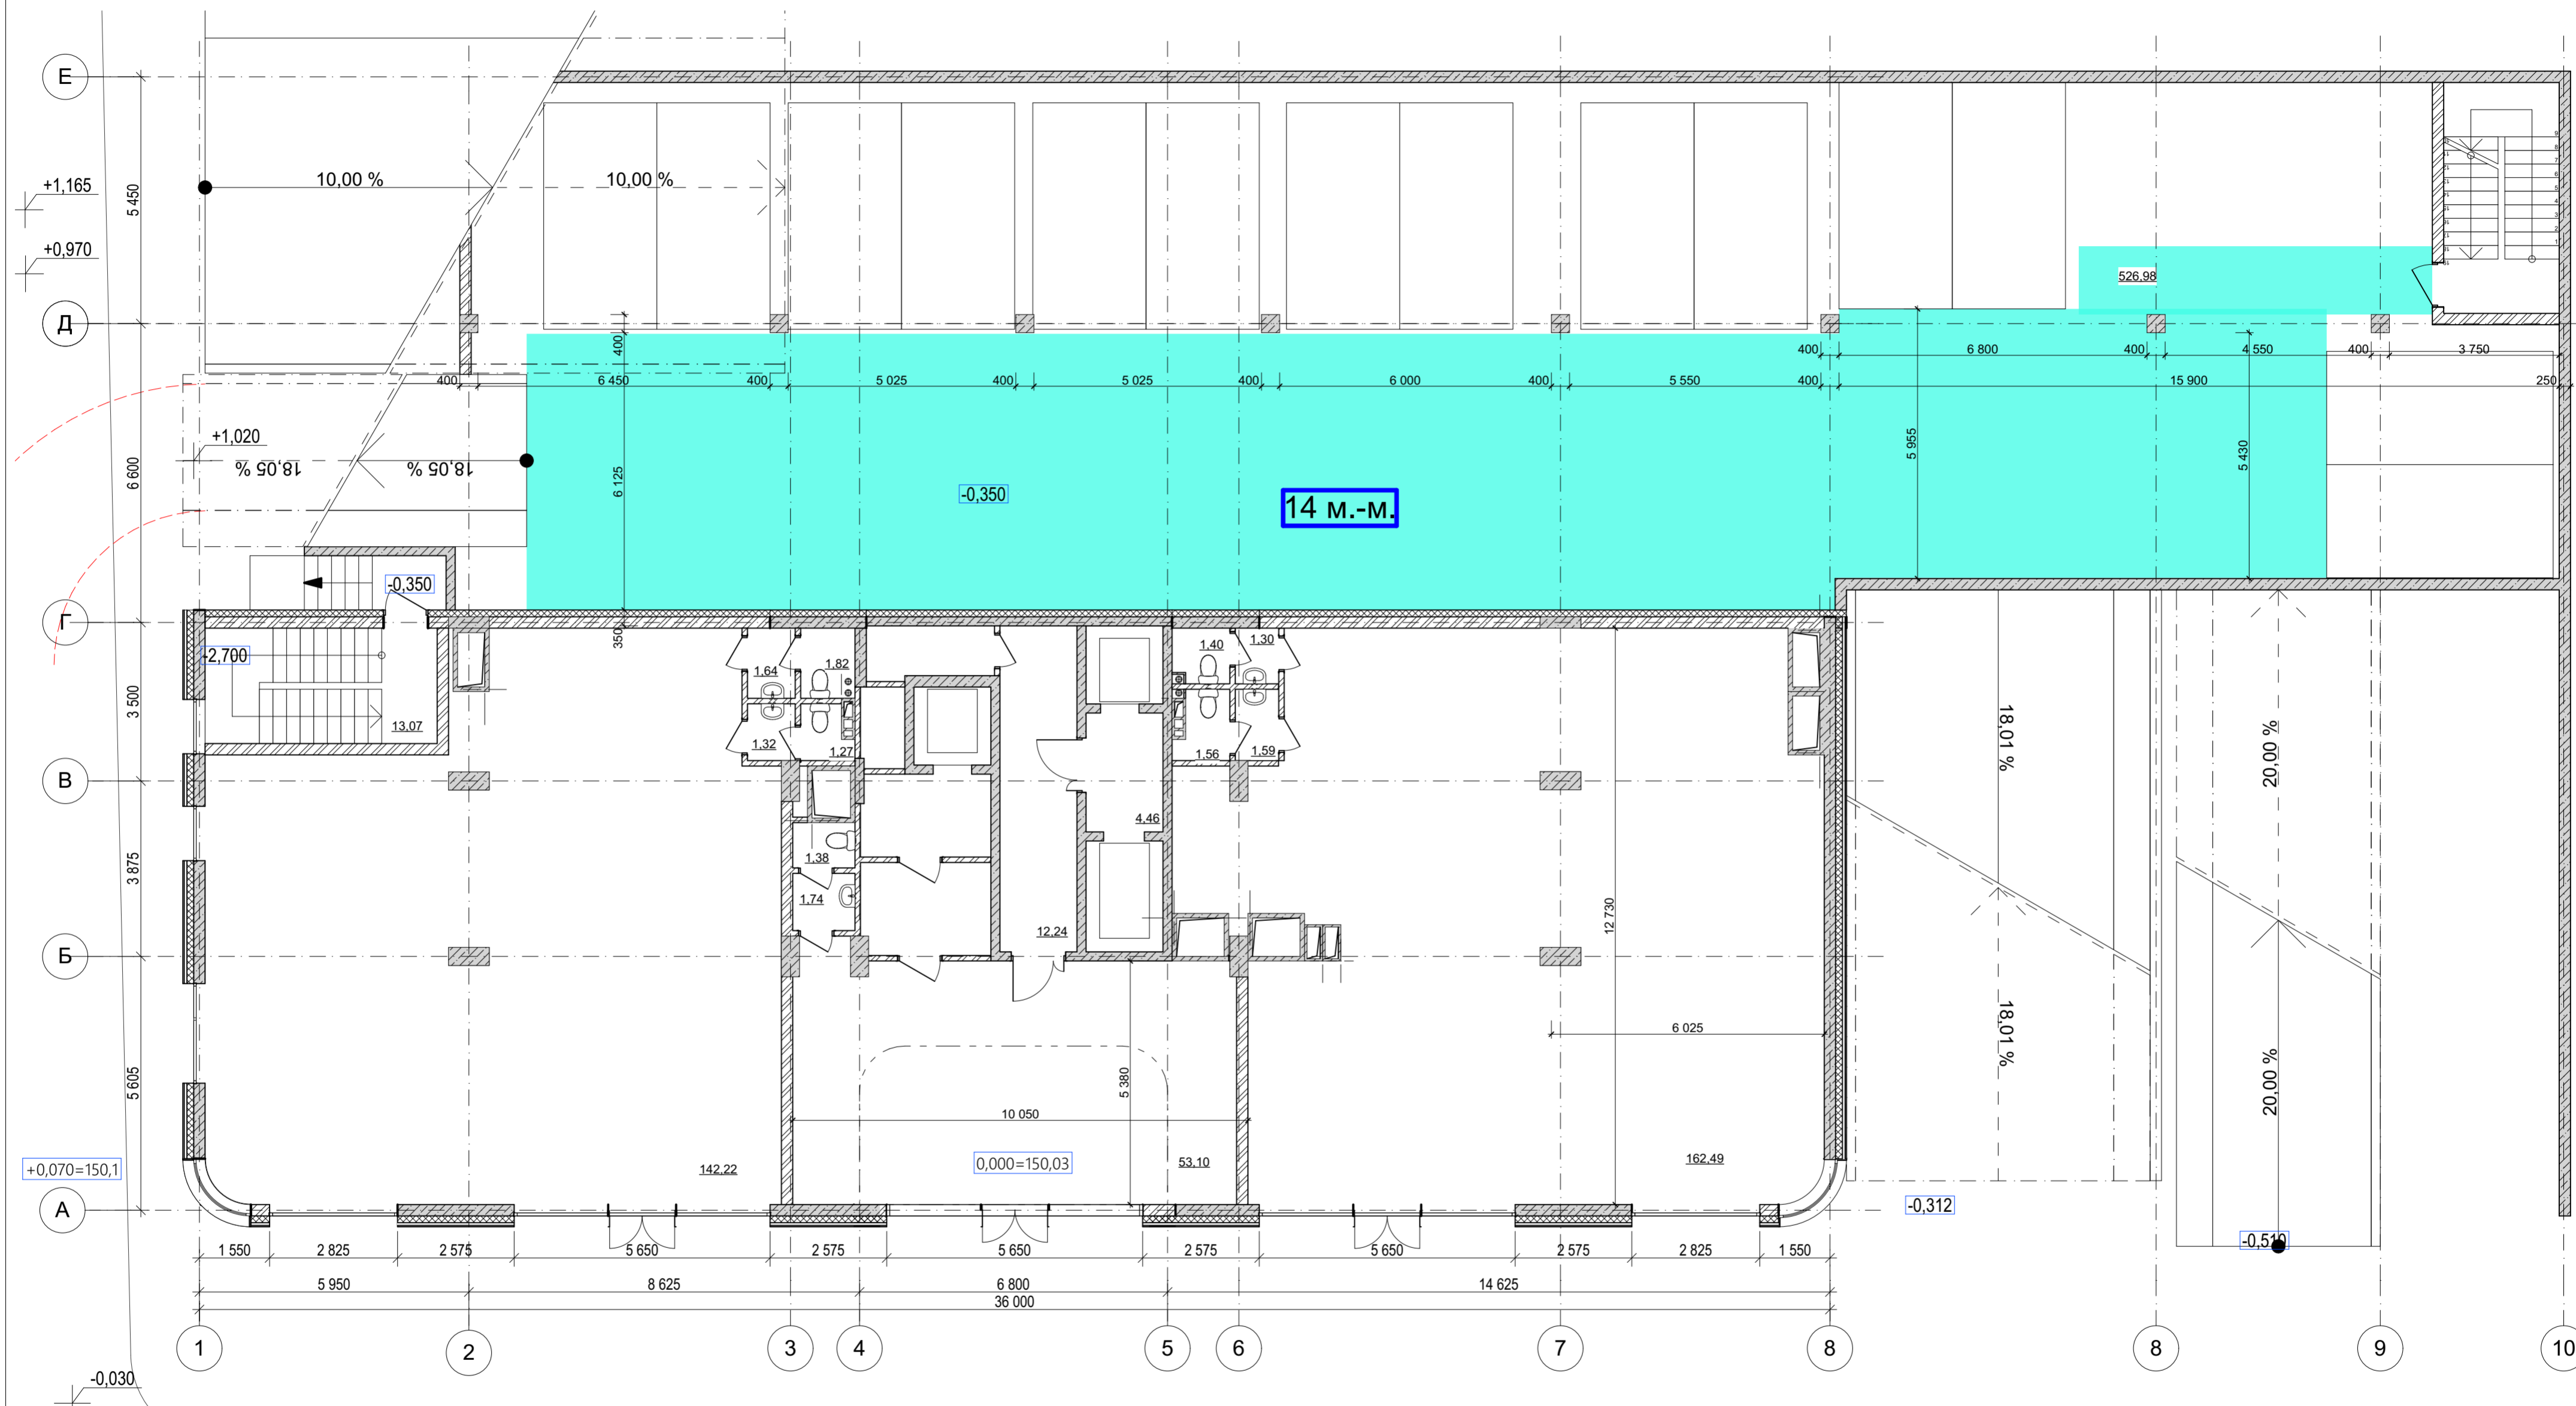


						0210/2018-AP				
						Реконструкція нежитлової будівлі з пристосуванням під житловий будинок по вул. Болсуновська (колишня вул. С. Струтинського), 16 у Печерському районі, м. Київ				
Зм.	Кільк.	Лист	№Док.	Підпис	Дата	Житловий будинок		Стадія	Аркуш	Аркушів
ГАП	Передня				01.19			п	2	
ПП	Гапошко				01.19					
Перевірив	Передня				01.19					
Виконав	Голиш			<i>Голиш</i>	01.19	План 1-го поверху		ОК "Орсей Україна 2"		
Норм.контроль	Гапошко				01.19					

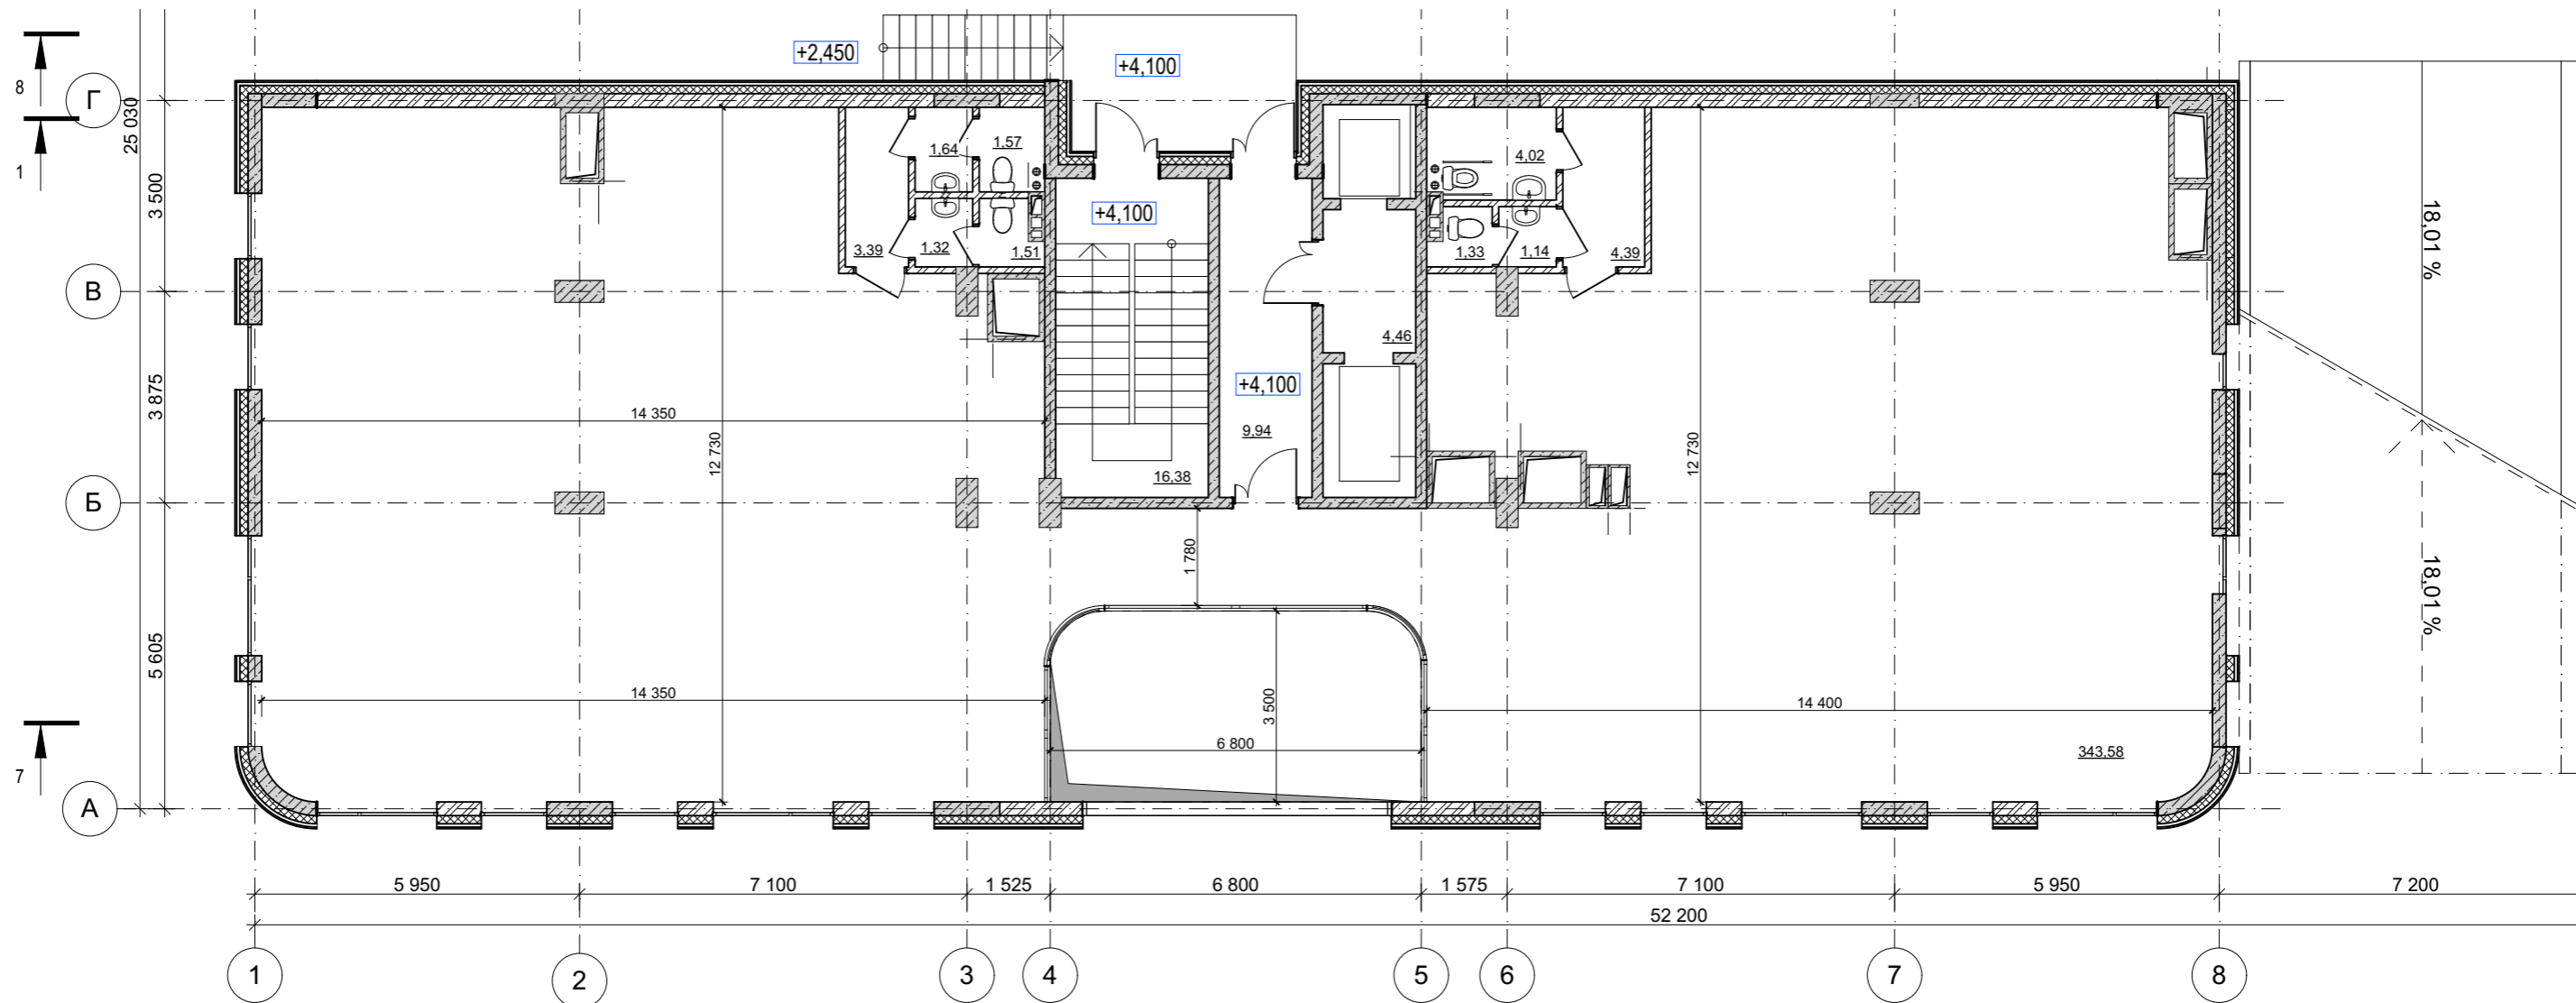


						0210/2018-AP		
						Реконструкція нежитлової будівлі з пристосуванням під житловий будинок по вул. Болсуновська (колишня вул. С. Струтинського), 16 у Печерському р-ні, м. Києва		
Зм.	Кільк.	Лист	№Док.	Підпис	Дата	Стадія	Аркуш	Аркушів
ГАП		Передня			01.19	П	3	
ГП		Гапошко			01.19			
Перевірів		Передня			01.19			
Виконав		Голиш		<i>В. Голиш</i>	01.19	План 2-го поверху		ОК "Орсей Україна 2"
Норм.контроль		Гапошко			01.19			

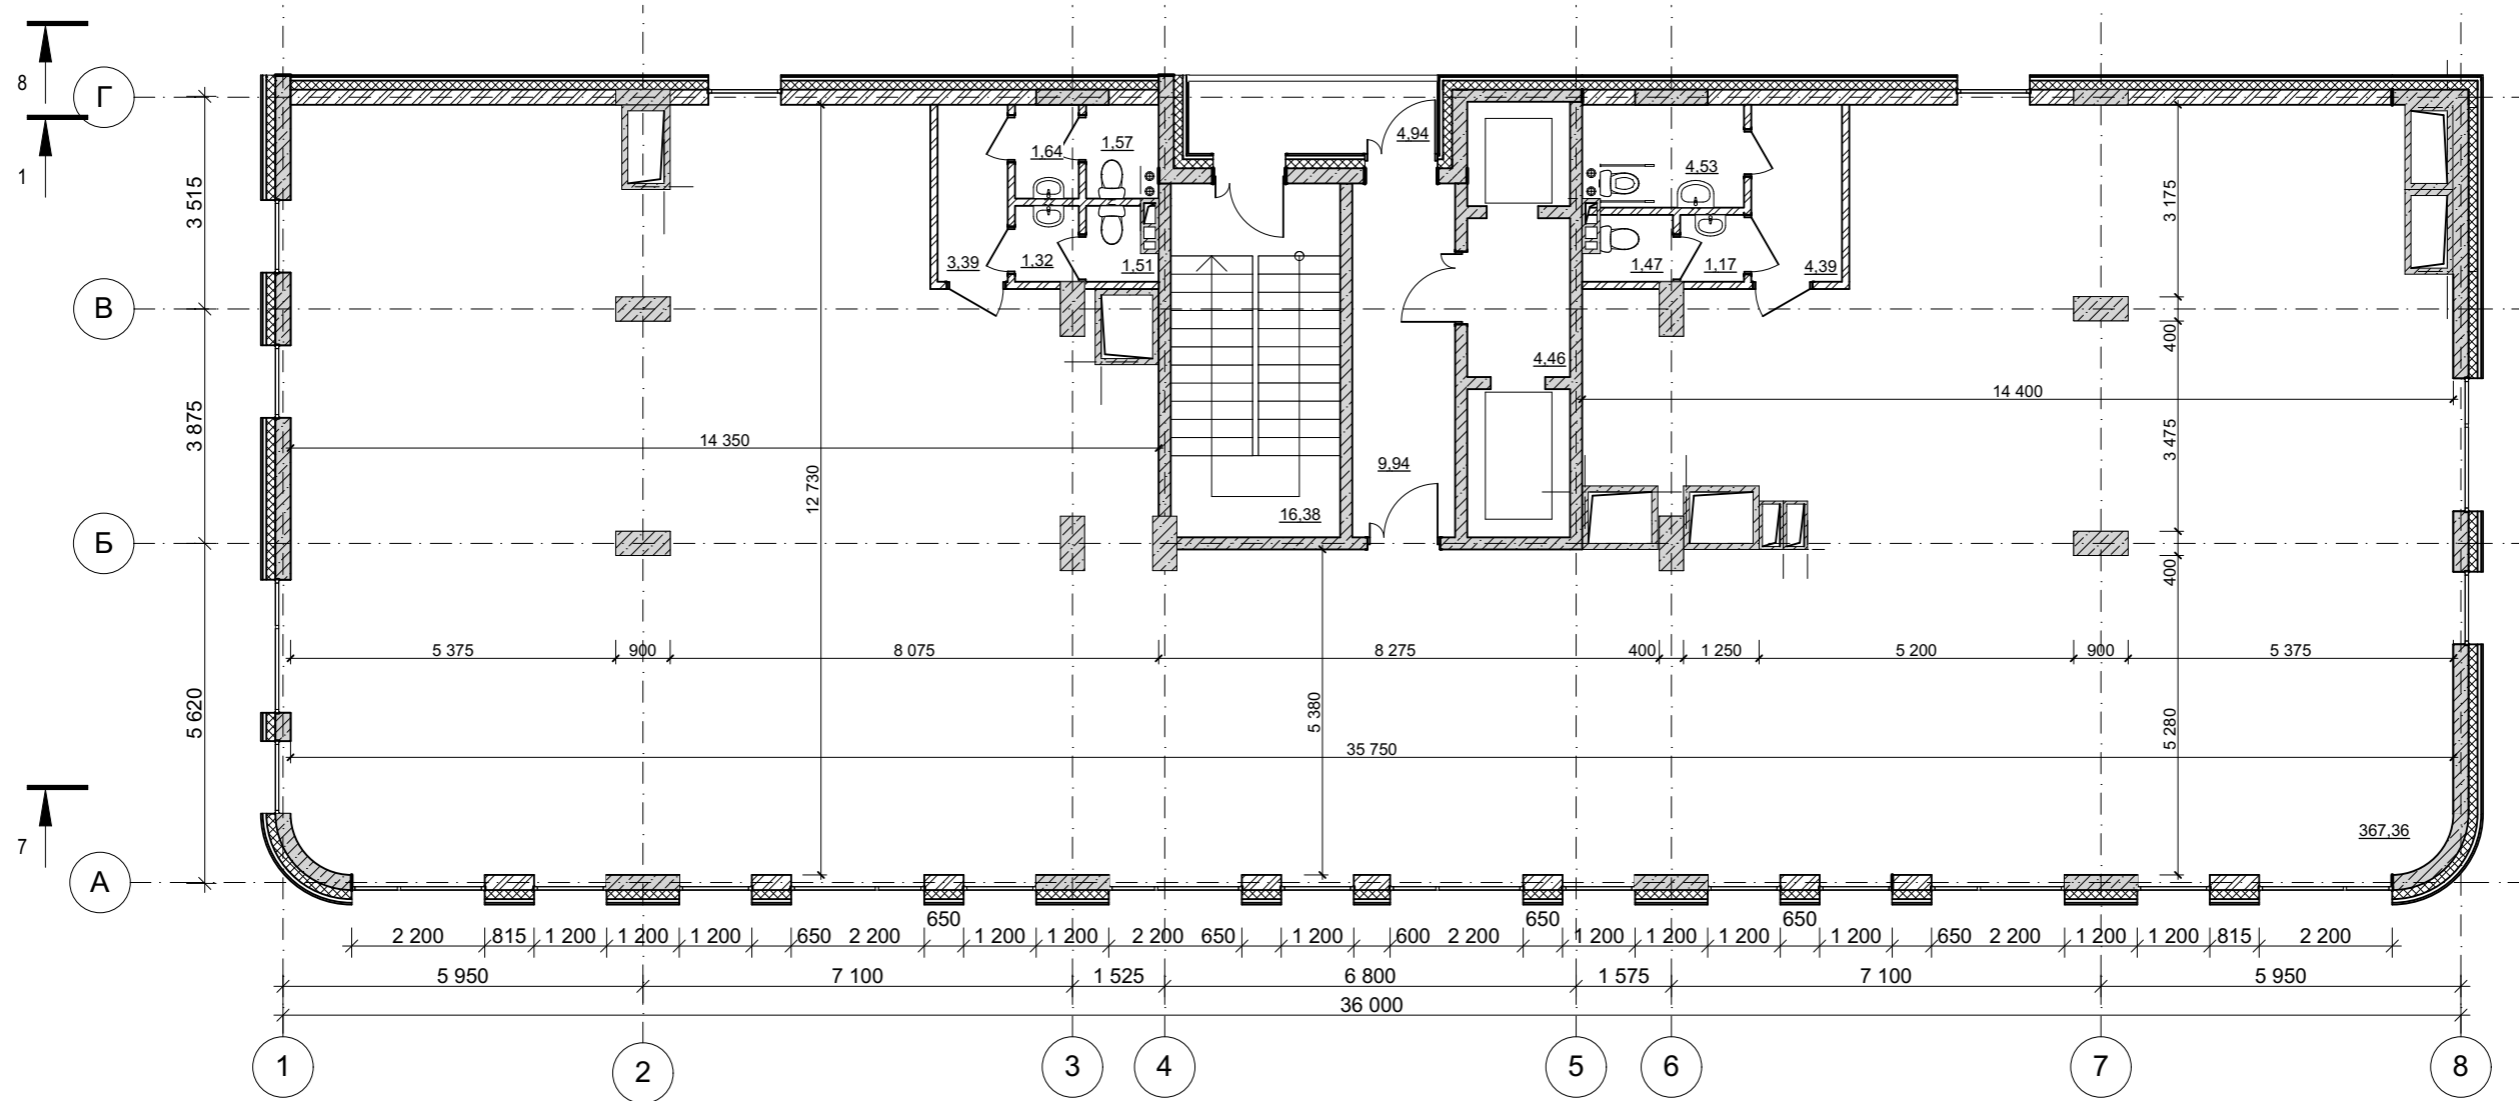

						0210/2018-AP		
						Реконструкція нежитлової будівлі з пристосуванням під житловий будинок по вул. Болсуновська (колишня вул. С. Струтинського), 16 у Печерському р-ні, м. Києва		
Зм.	Кільк.	Лист	№Док.	Підпис	Дата	Стадія	Аркуш	Аркушів
ГАП		Передня			01.19	План типового поверху	П	4
ГП		Гапошко			01.19			
Перевірів		Передня			01.19			
Виконав		Голиш		<i>Голиш</i>	01.19			
Норм.контроль		Гапошко			01.19			
						ОК "Орсей Україна 2"		

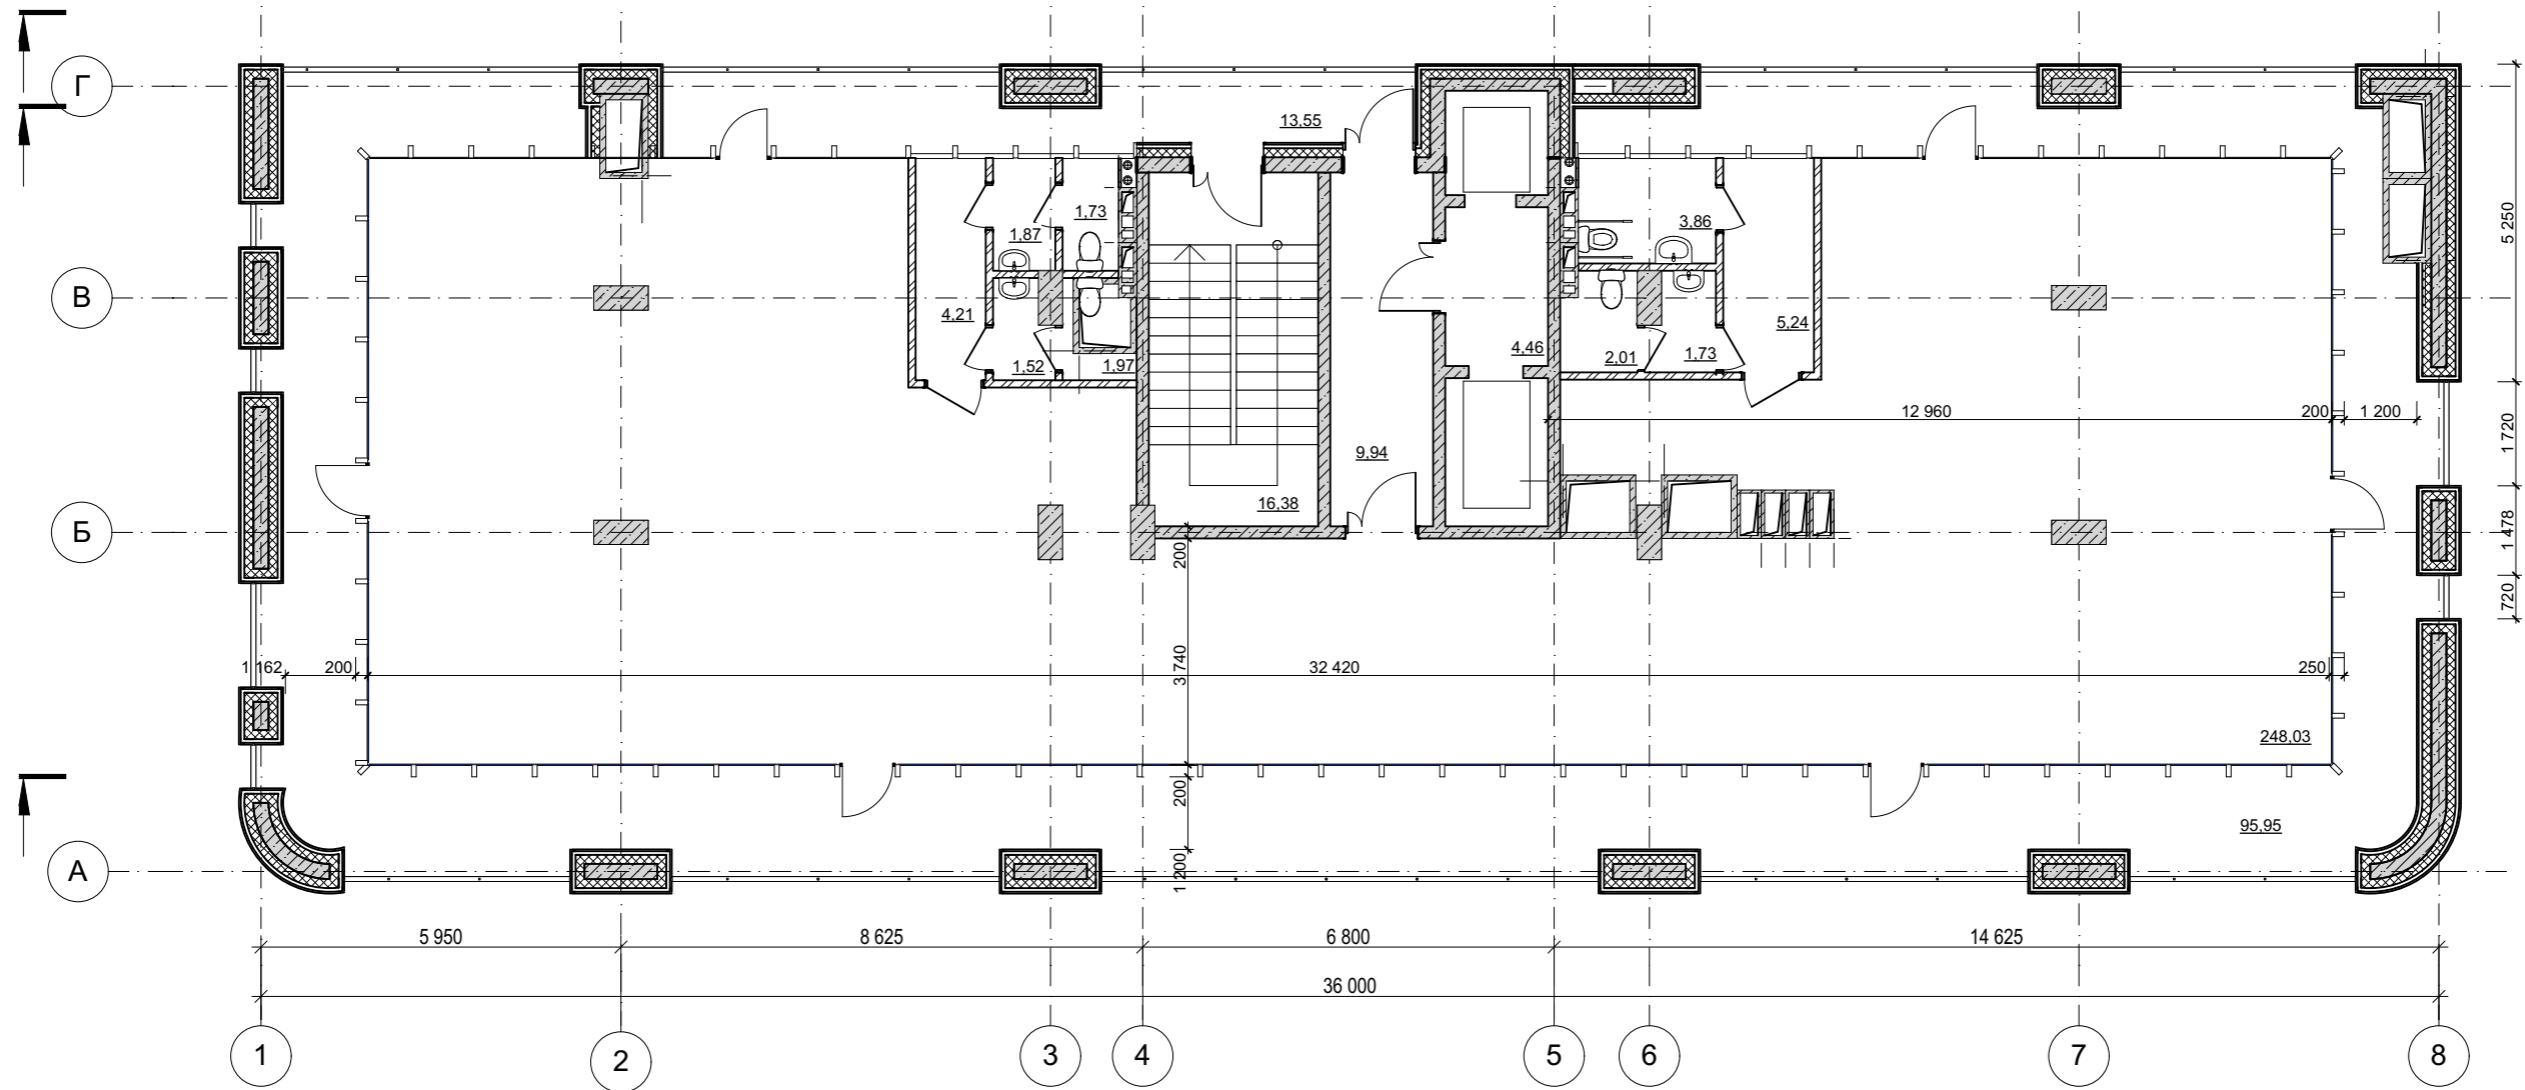

						0210/2018-AP		
						Реконструкція нежитлової будівлі з пристосуванням під житловий будинок по вул. Болсуновська (колишня вул. С. Струтинського), 16 у Печерському р-ні, м. Києва		
Зм.	Кільк.	Лист	№Док.	Підпис	Дата	Стадія	Аркуш	Аркушів
ГАП		Передня			01.19	План 9-го поверху	П	6
ГП		Гапошко			01.19			
Перевірів		Передня			01.19			
Виконав		Голиш		<i>В. Голиш</i>	01.19			
Норм. контроль		Гапошко			01.19			
						ОК "Орсей Україна 2"		

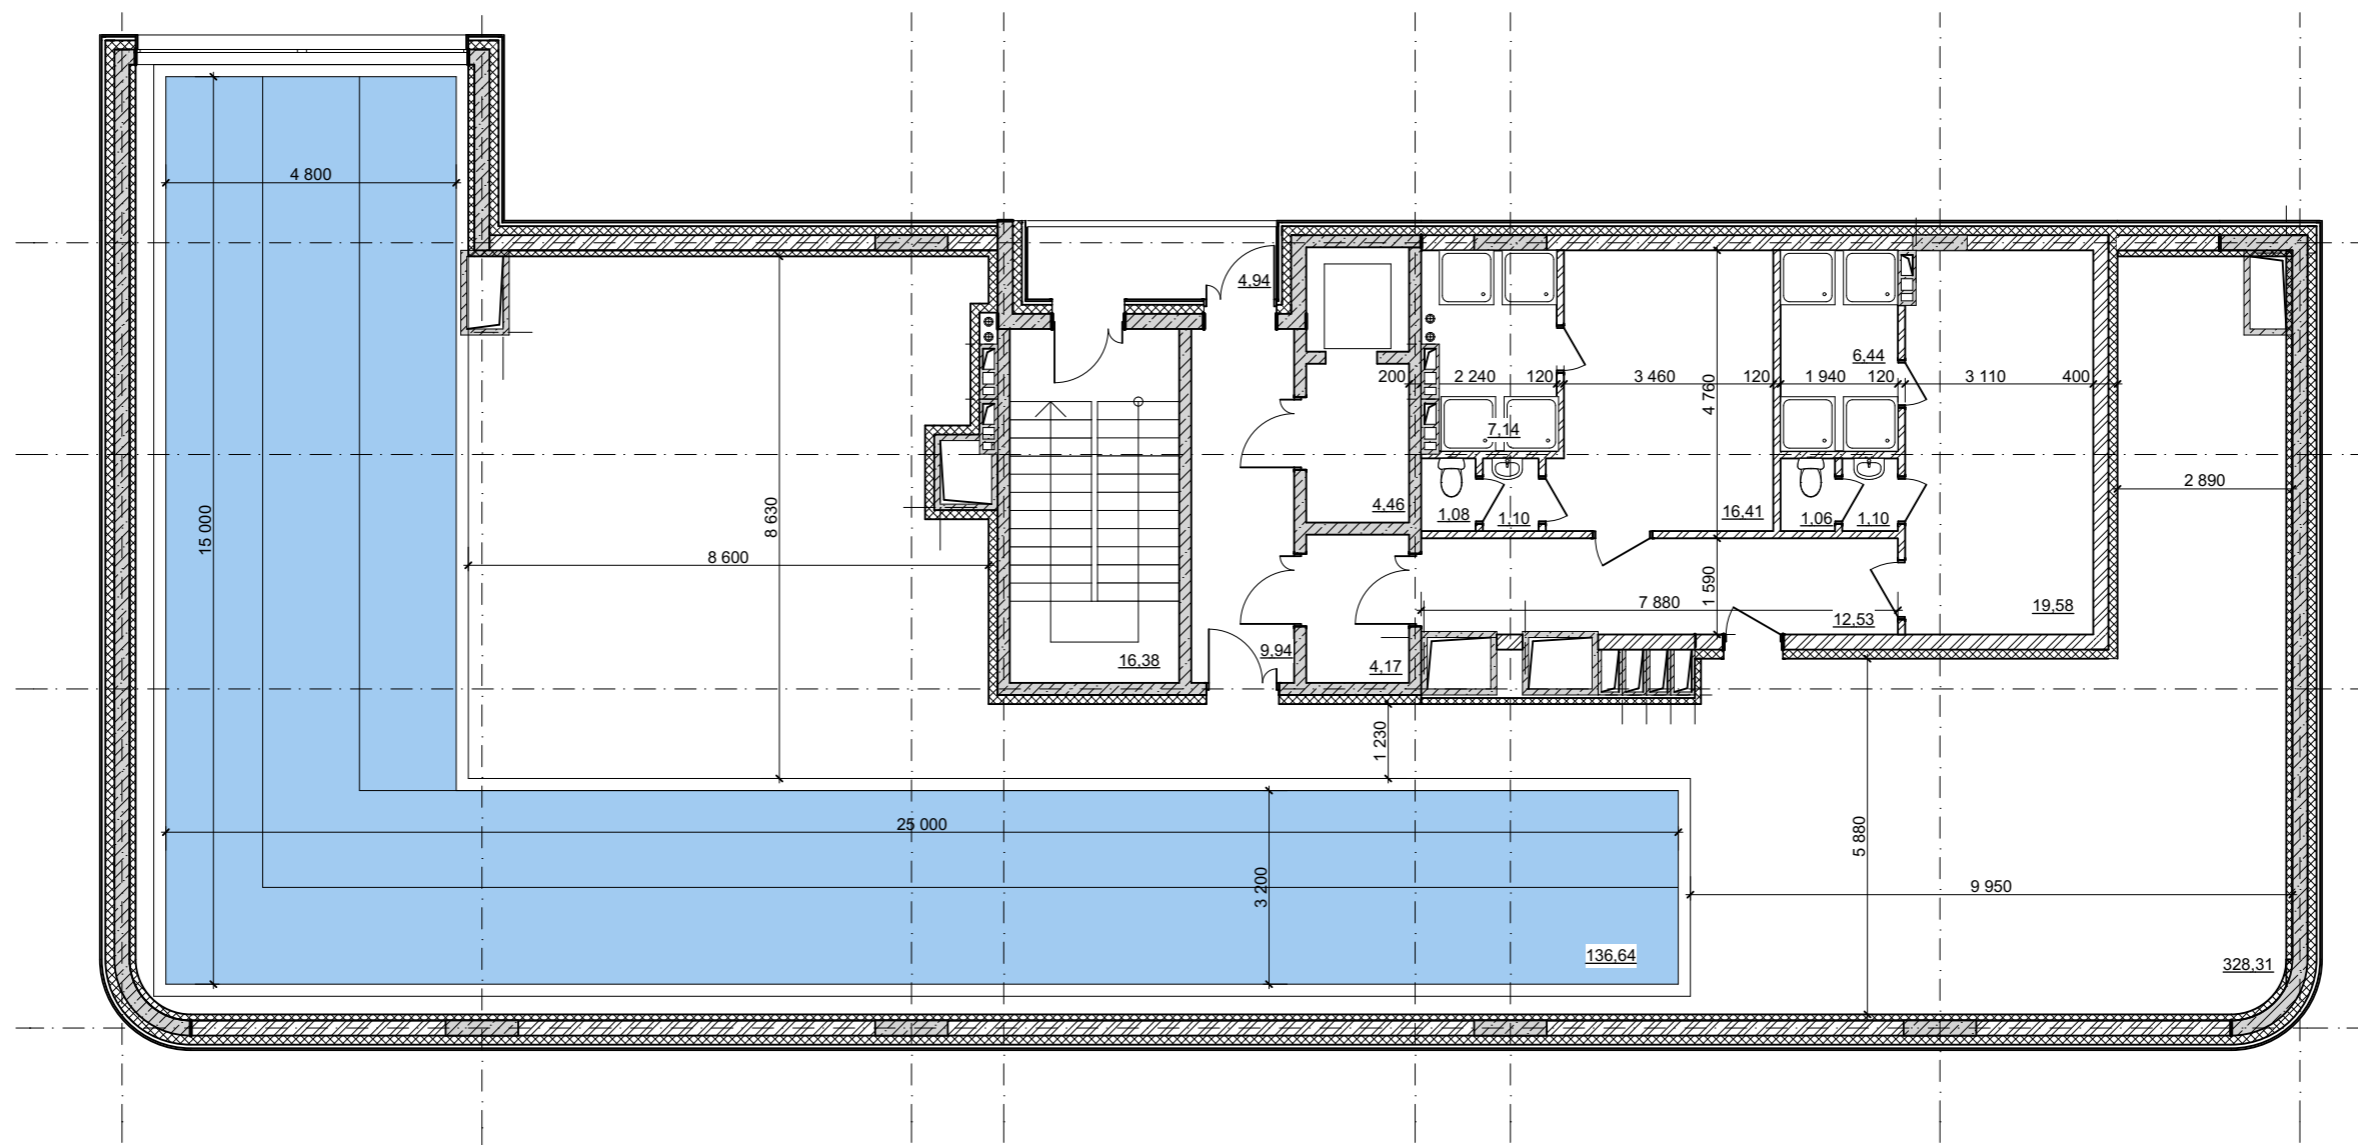

						0210/2018-AP		
						Реконструкція нежитлової будівлі з пристосуванням під житловий будинок по вул. Болсуновська (колишня вул. С. Струтинського), 16 у Печерському р-ні, м. Києва		
Зм.	Кільк.	Лист	№Док.	Підпис	Дата	Стадія	Аркуш	Аркушів
ГАП		Передня			01.19	П	5	
ГП		Гапошко			01.19			
Перевірив		Передня			01.19	План покрівлі		ОК "Орсей Україна 2"
Виконав		Голиш		<i>Голиш</i>	01.19			
Норм.контроль		Гапошко			01.19			