


IK ARCHITECTS

План з експлікацією

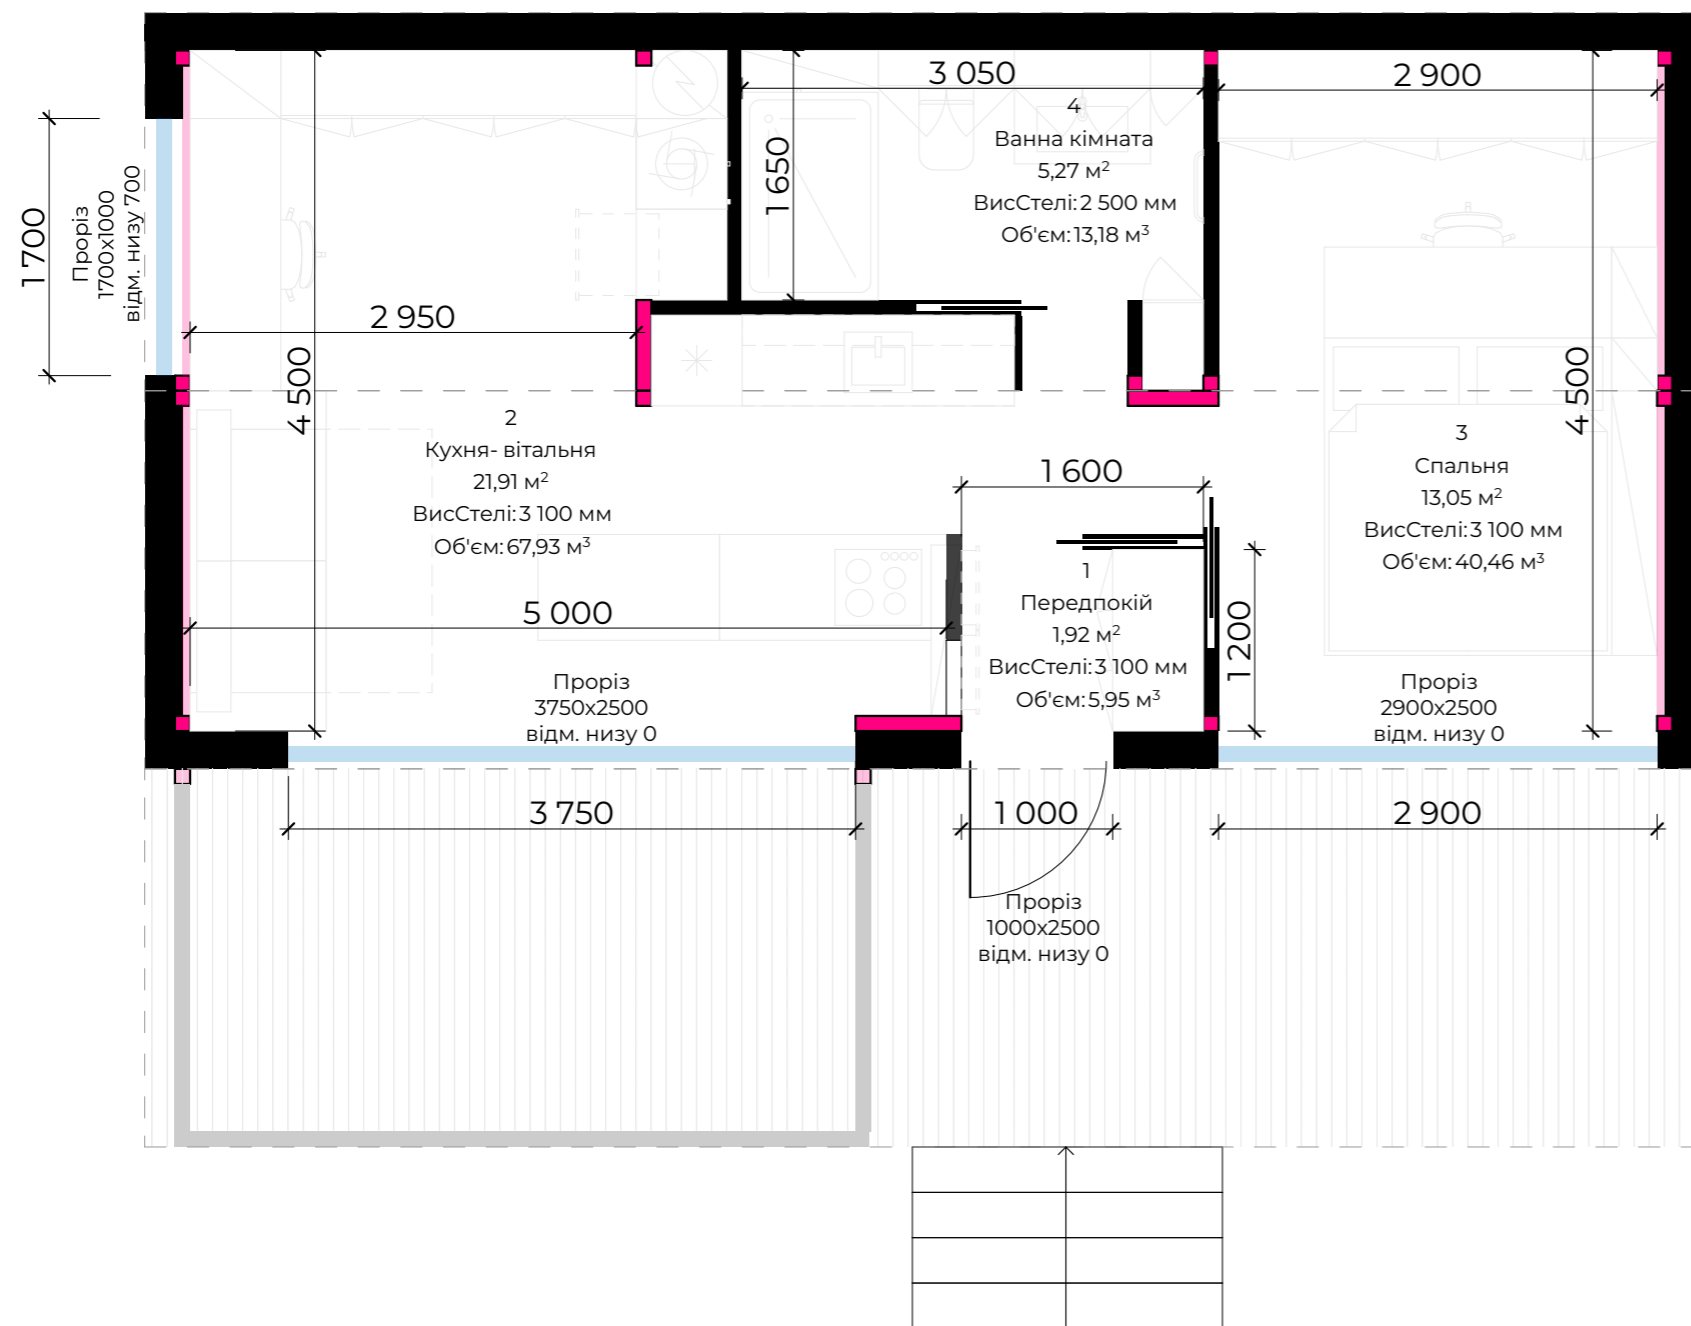


Експлікація приміщень

№	Назва	Площа	Об'єм
1	Передпокій	1,92	5,95
2	Кухня- вітальня	21,91	67,93
3	Спальня	13,05	40,46
4	Ванна кімната	5,27	13,18
		42,15 м²	127,52

ТЕП

Загальна площа	42,15 м²
Внутрішній об'єм (повітря)	127,52 м³
Площа покрівлі 300мм(піноскло)	51,50 м³
Площа стін 250мм (піноскло)	95,23 м³
Площа підлоги 300мм (піноскло)	44,55 м³
Площа віконних прорізів	18,54 м³
Площа тераси	25,75 м³

План меблів

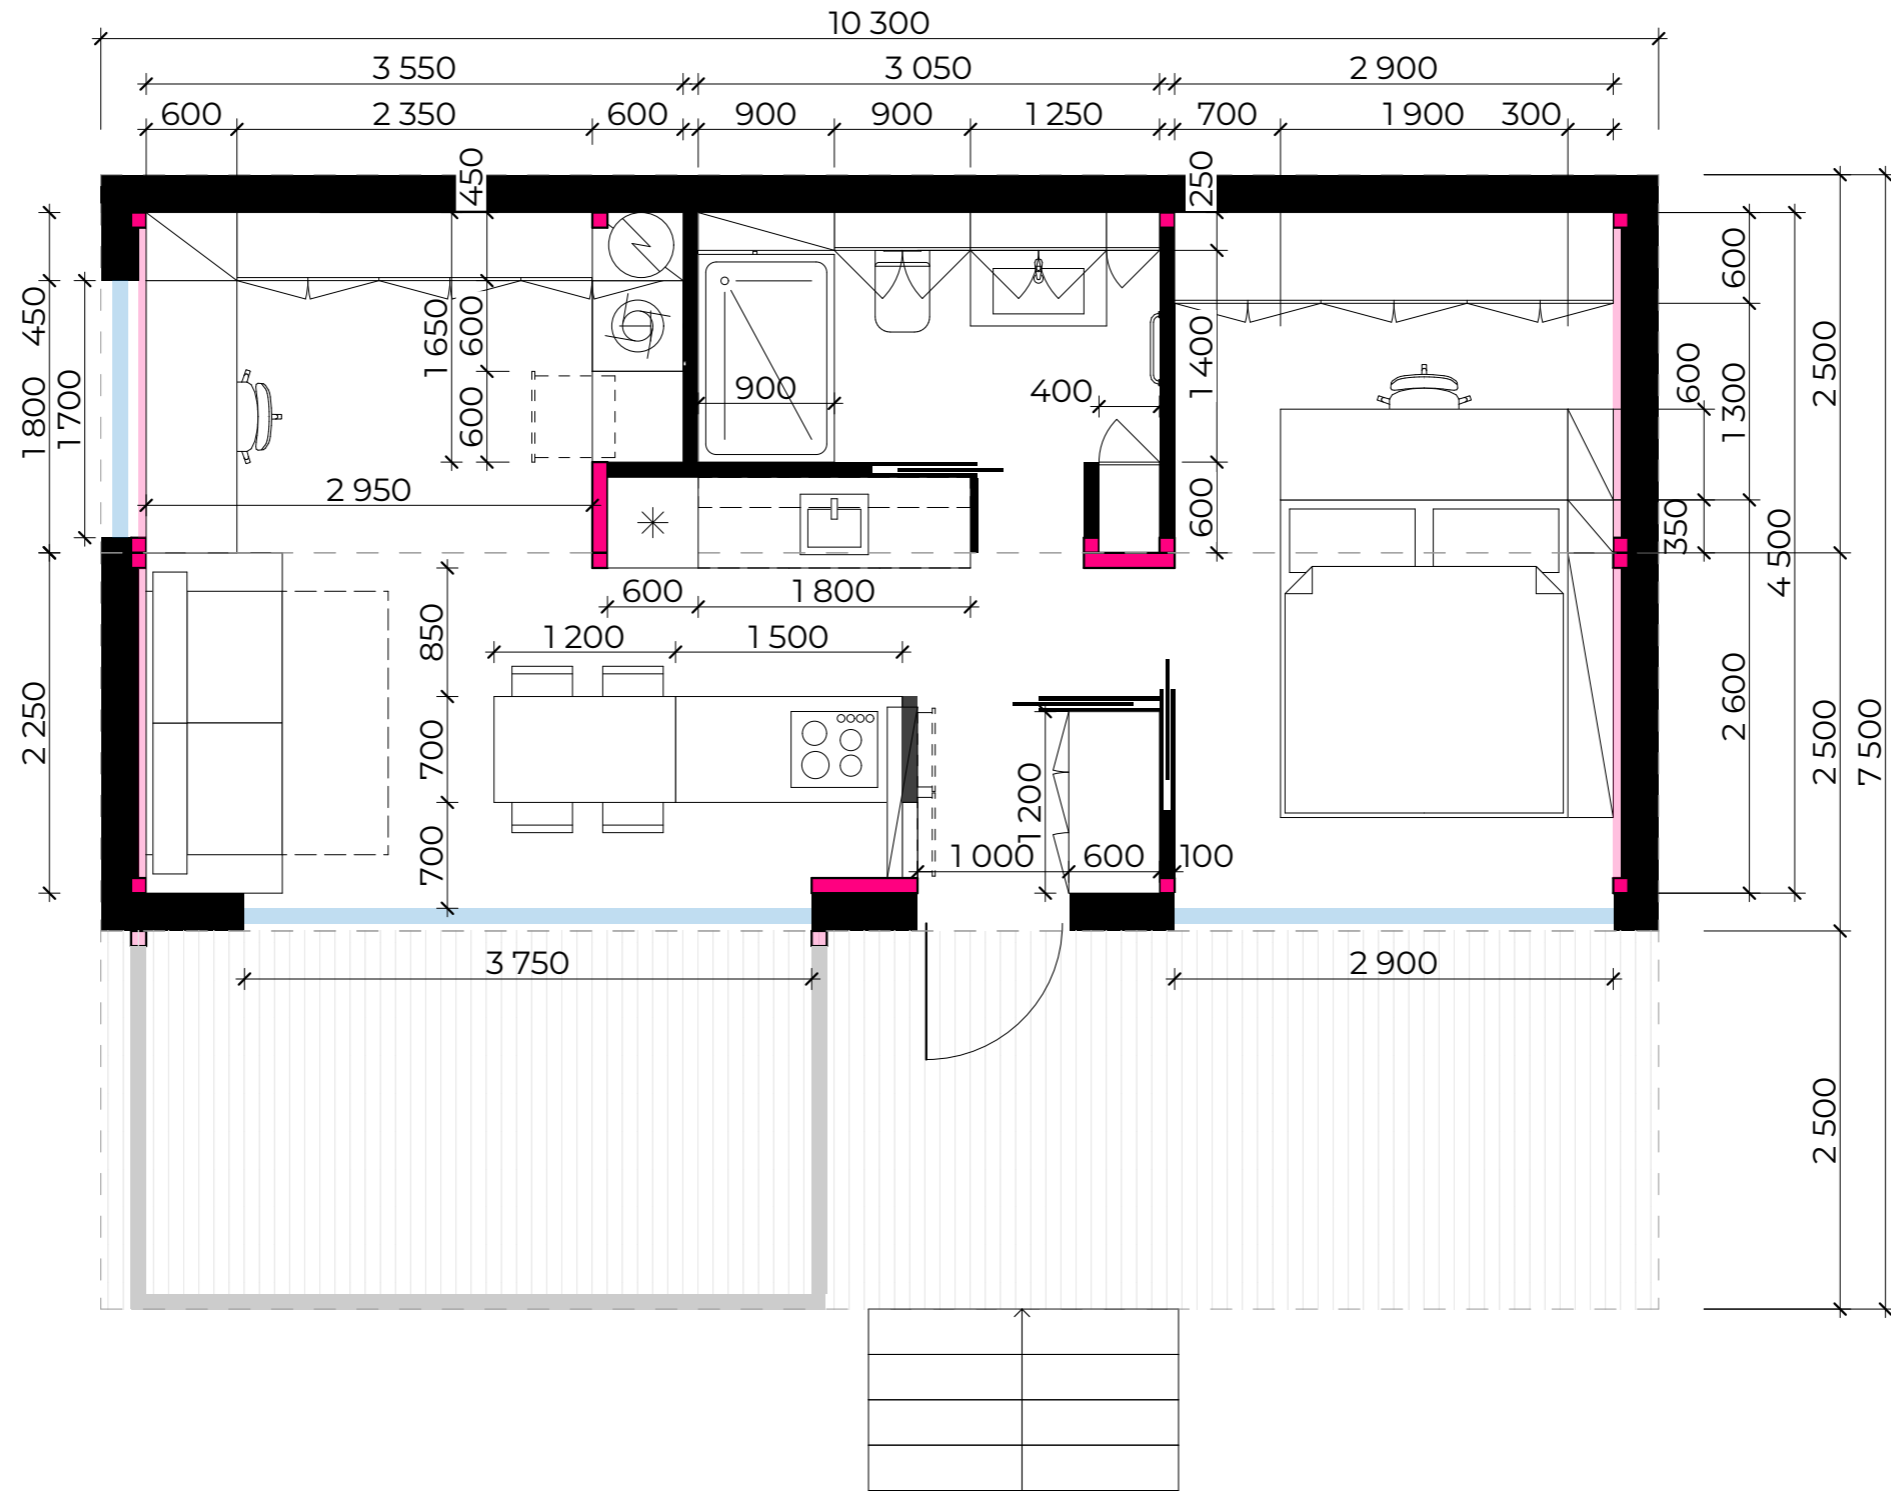

План каркасу

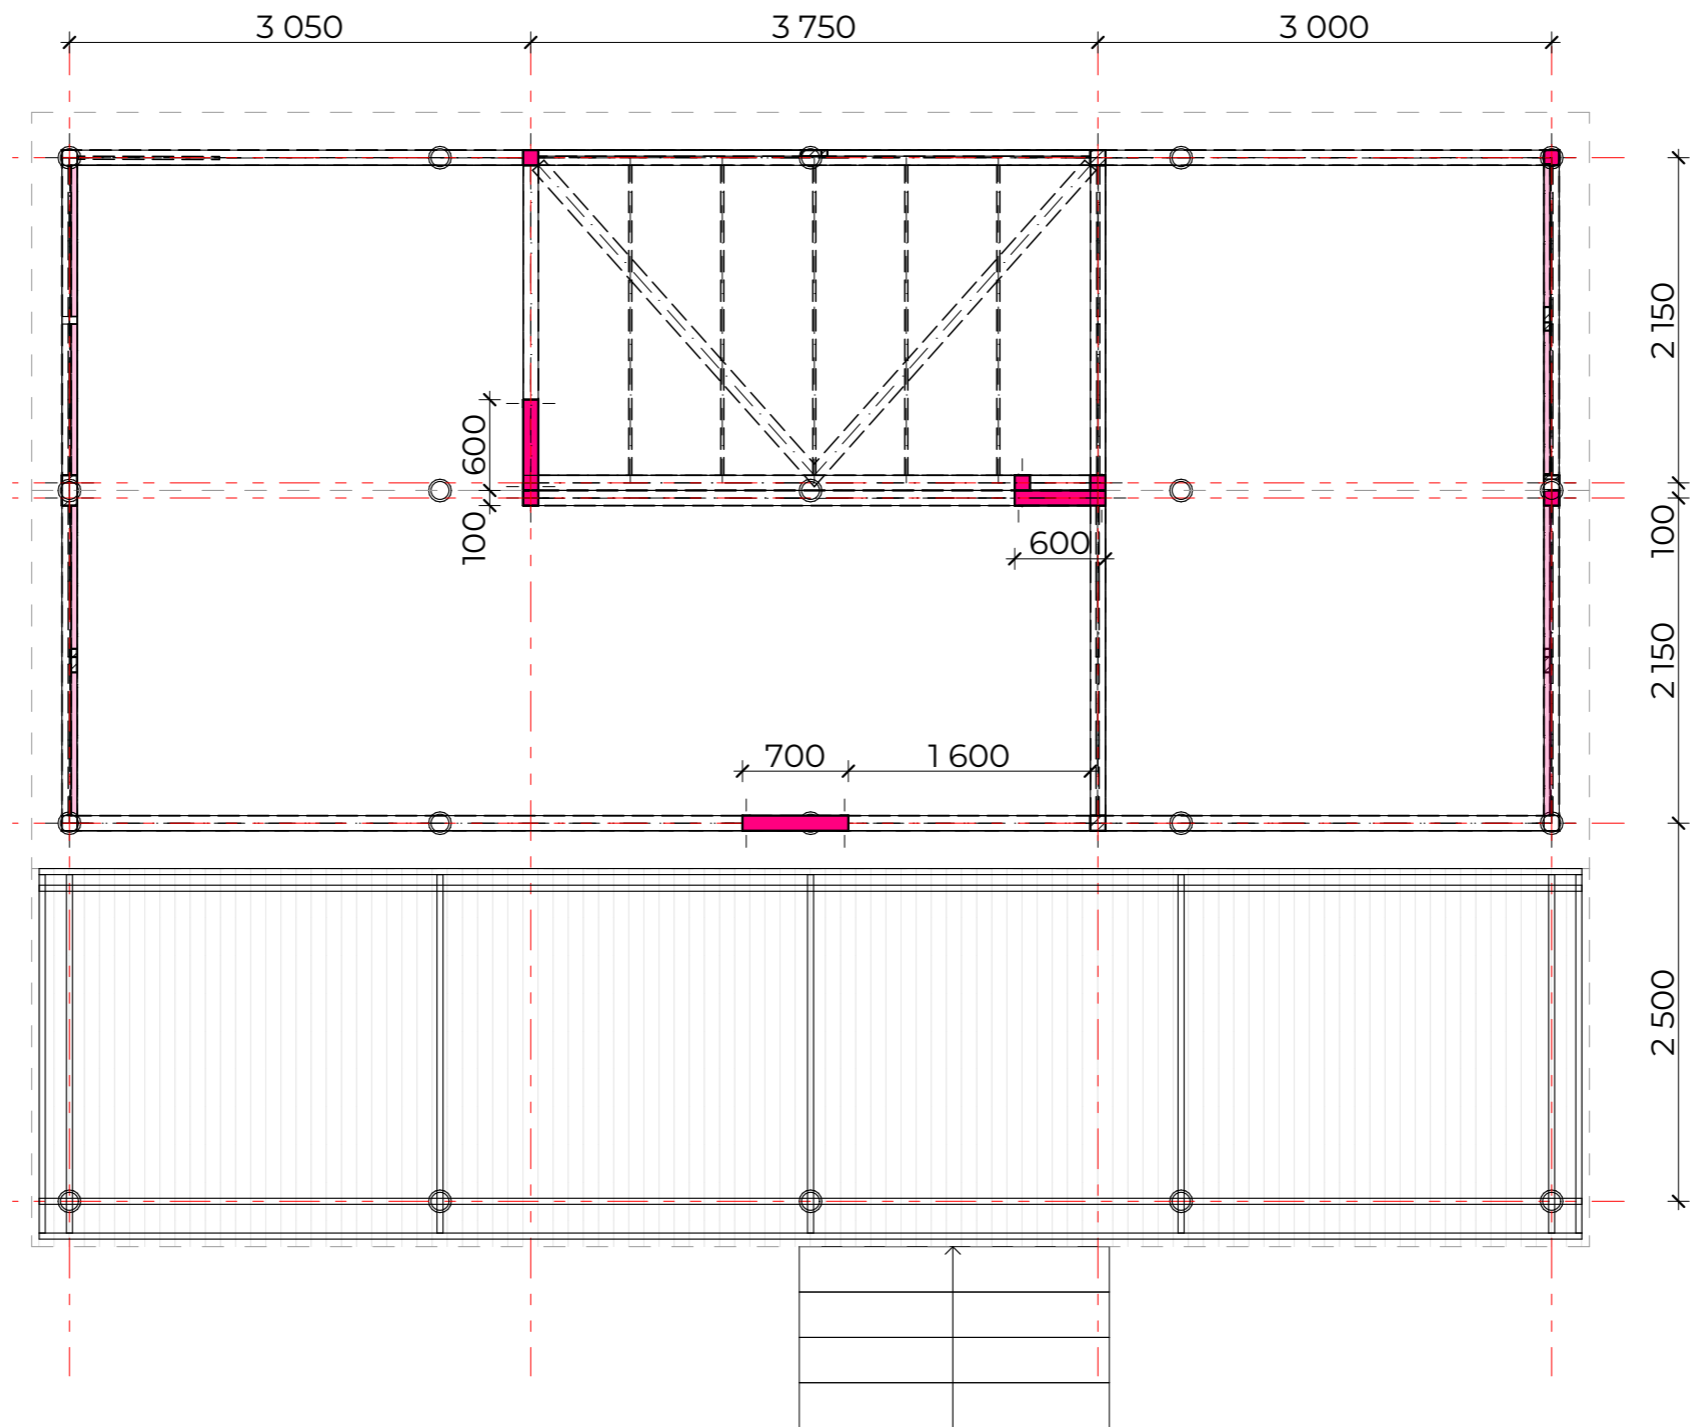


Схема каркасу 1

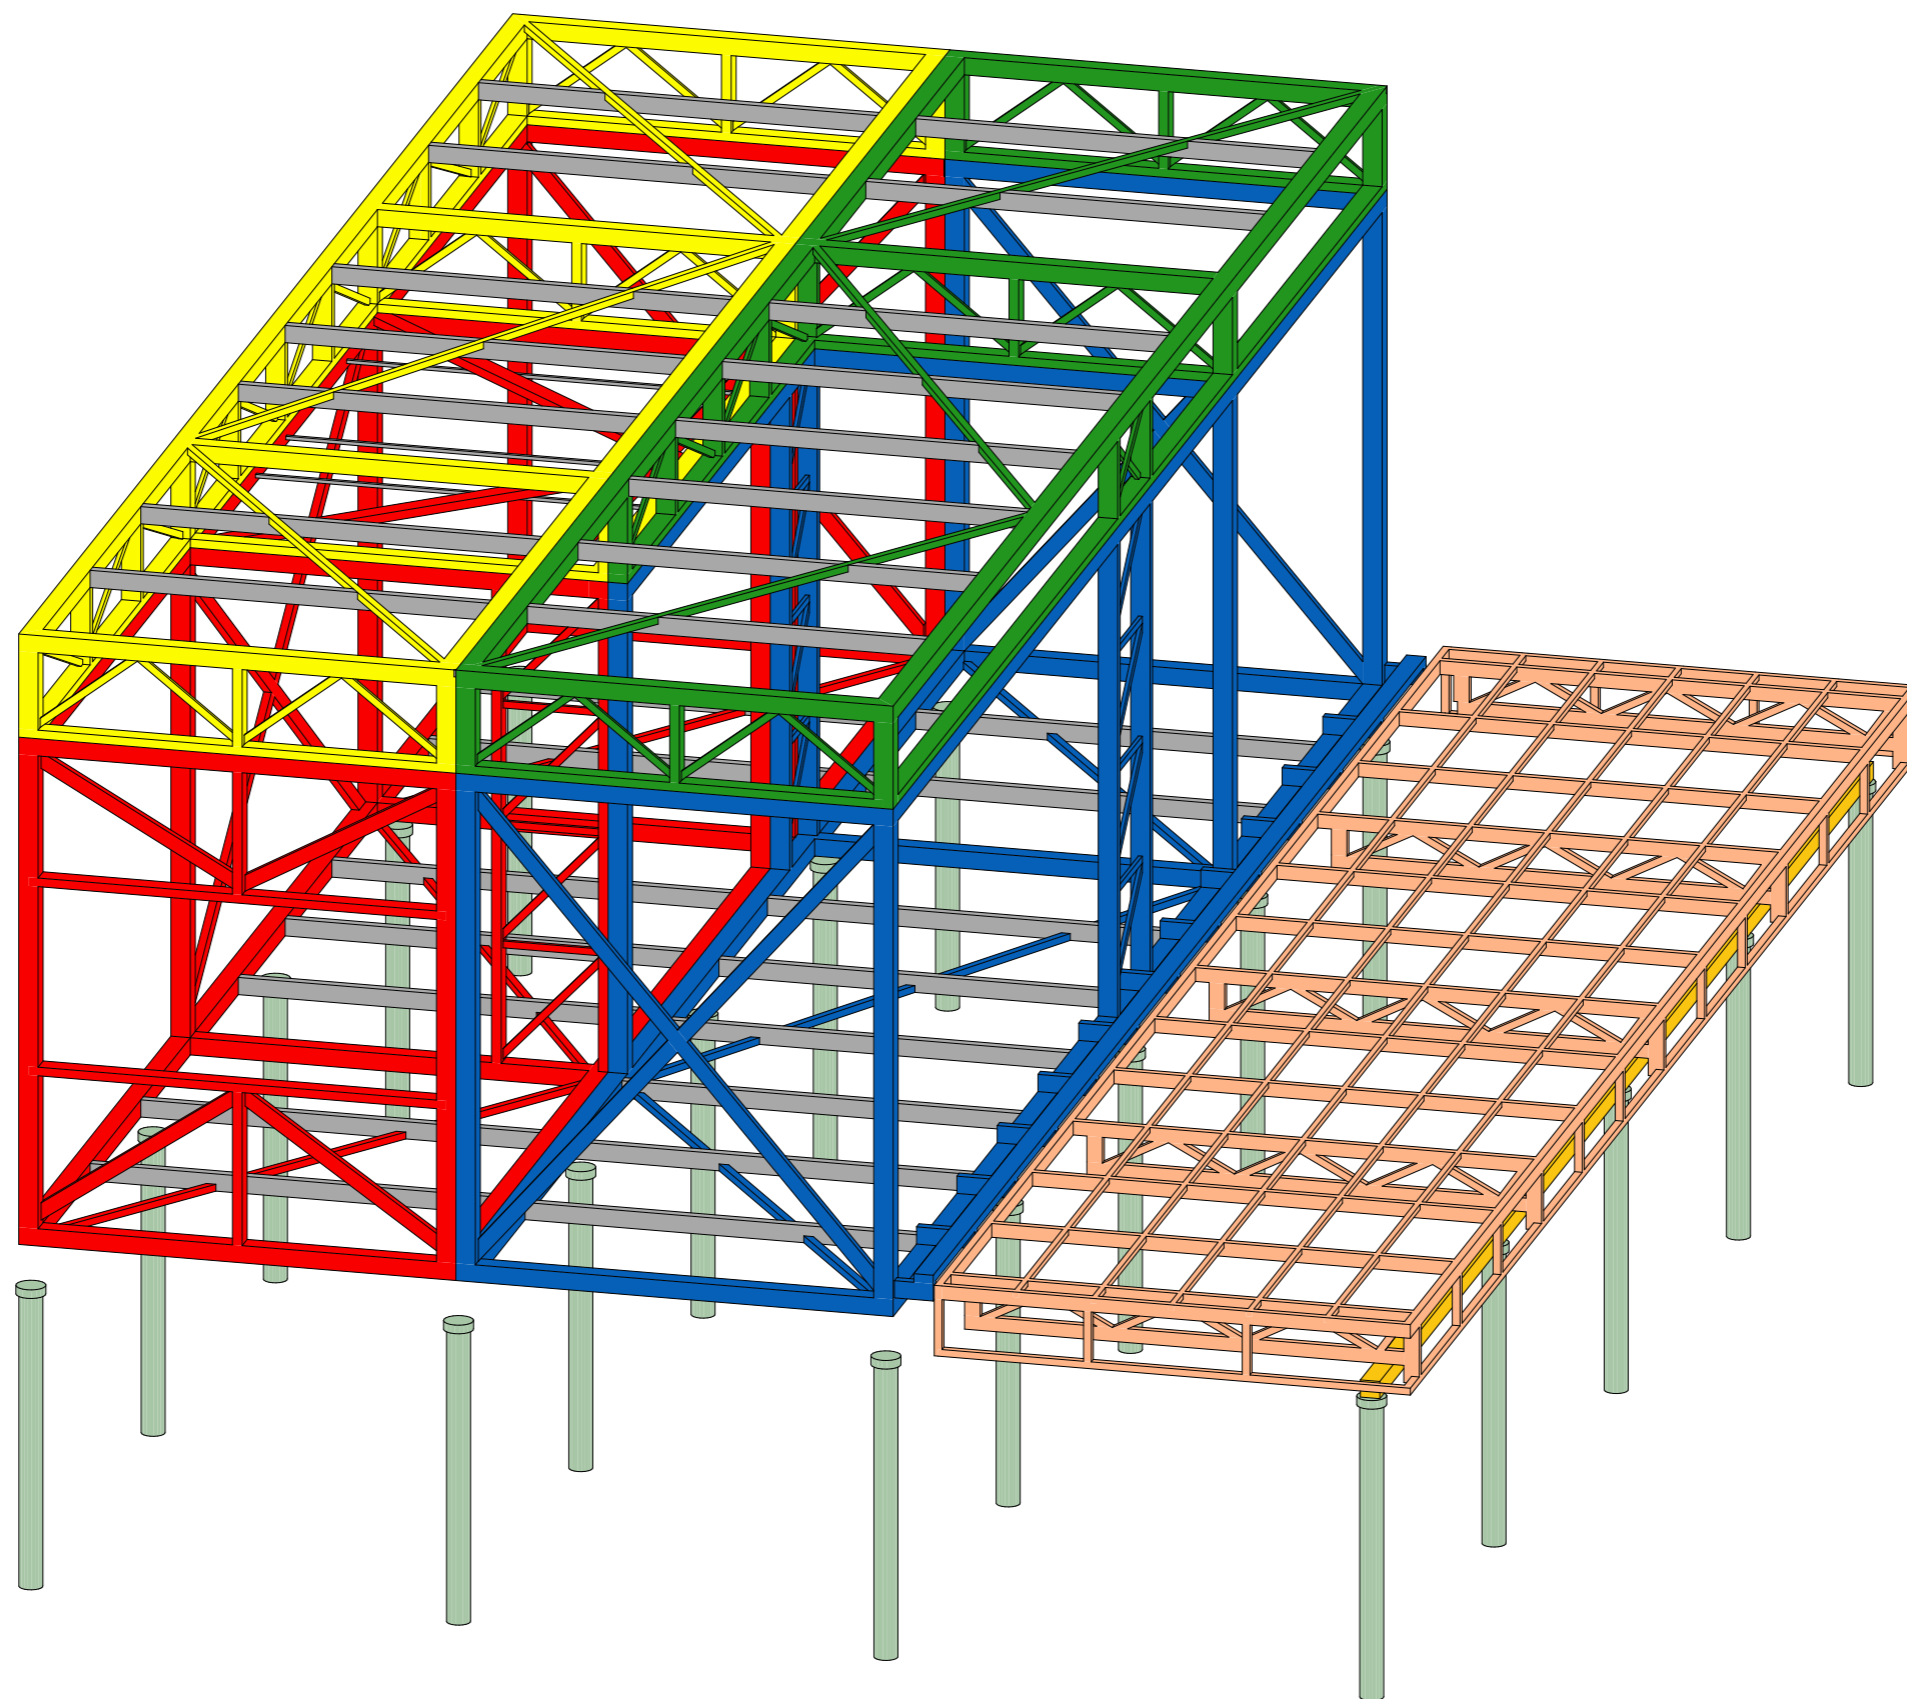


Схема каркасу 2




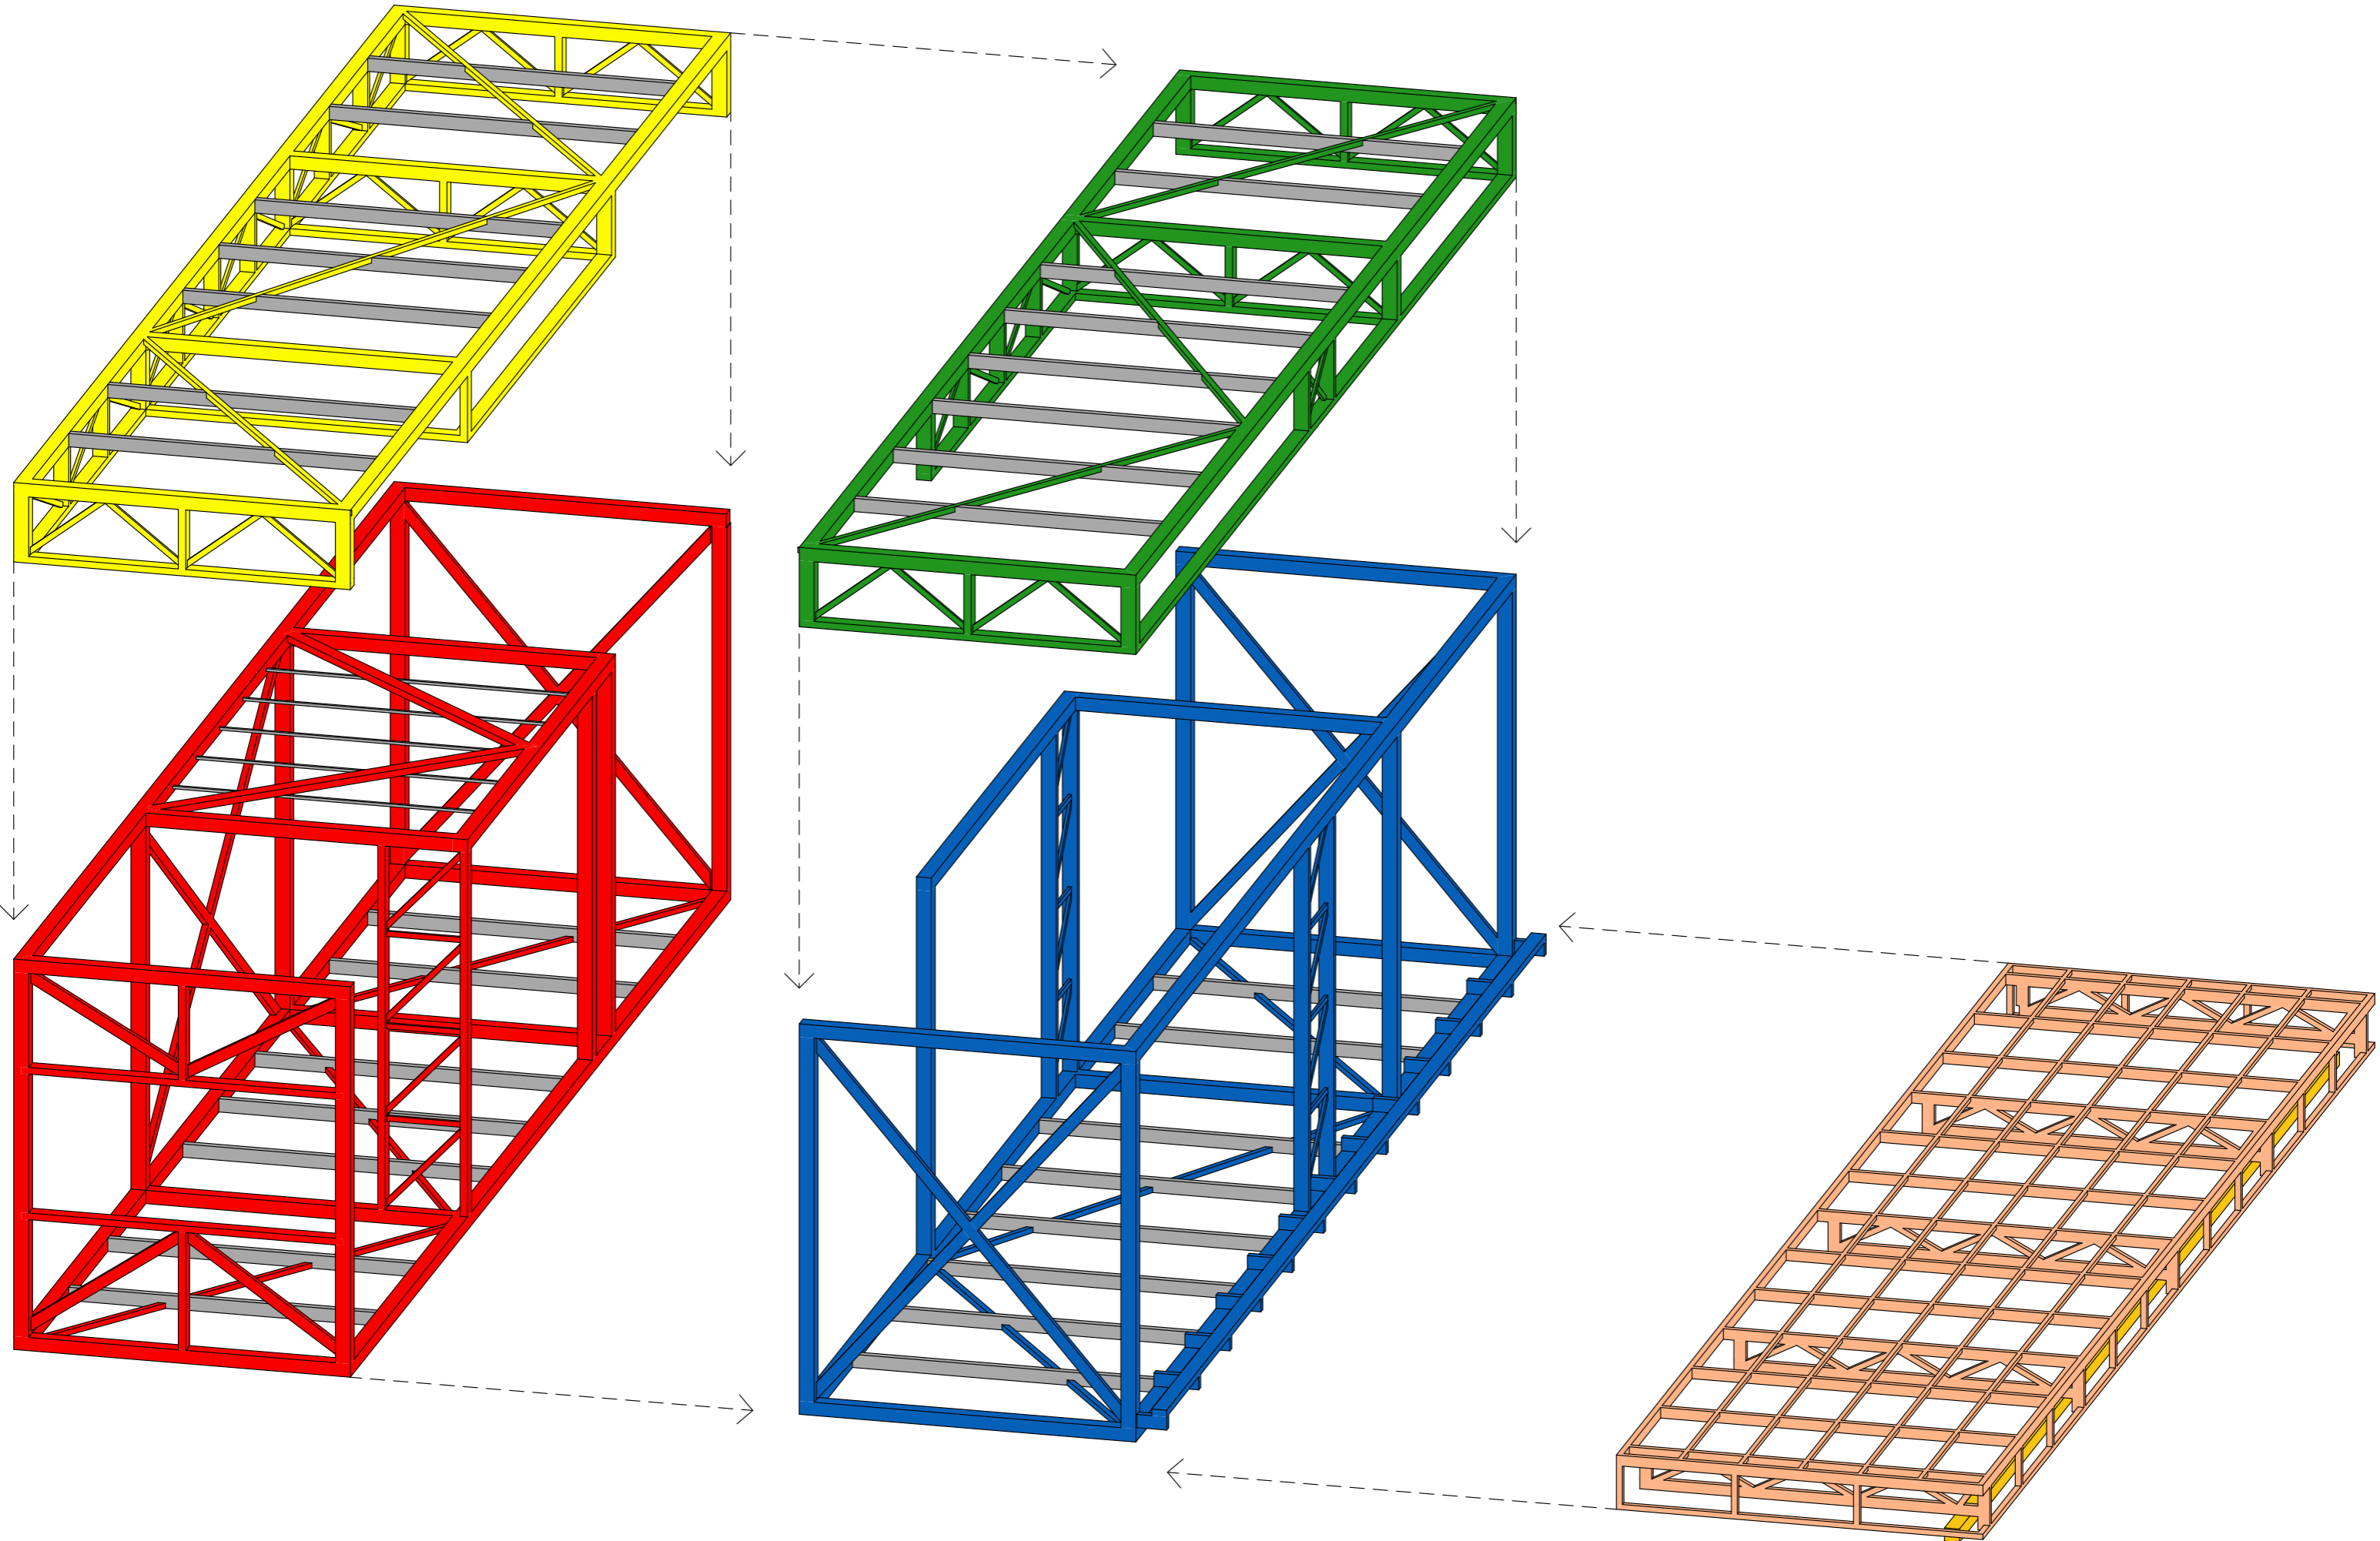


Схема комунікацій

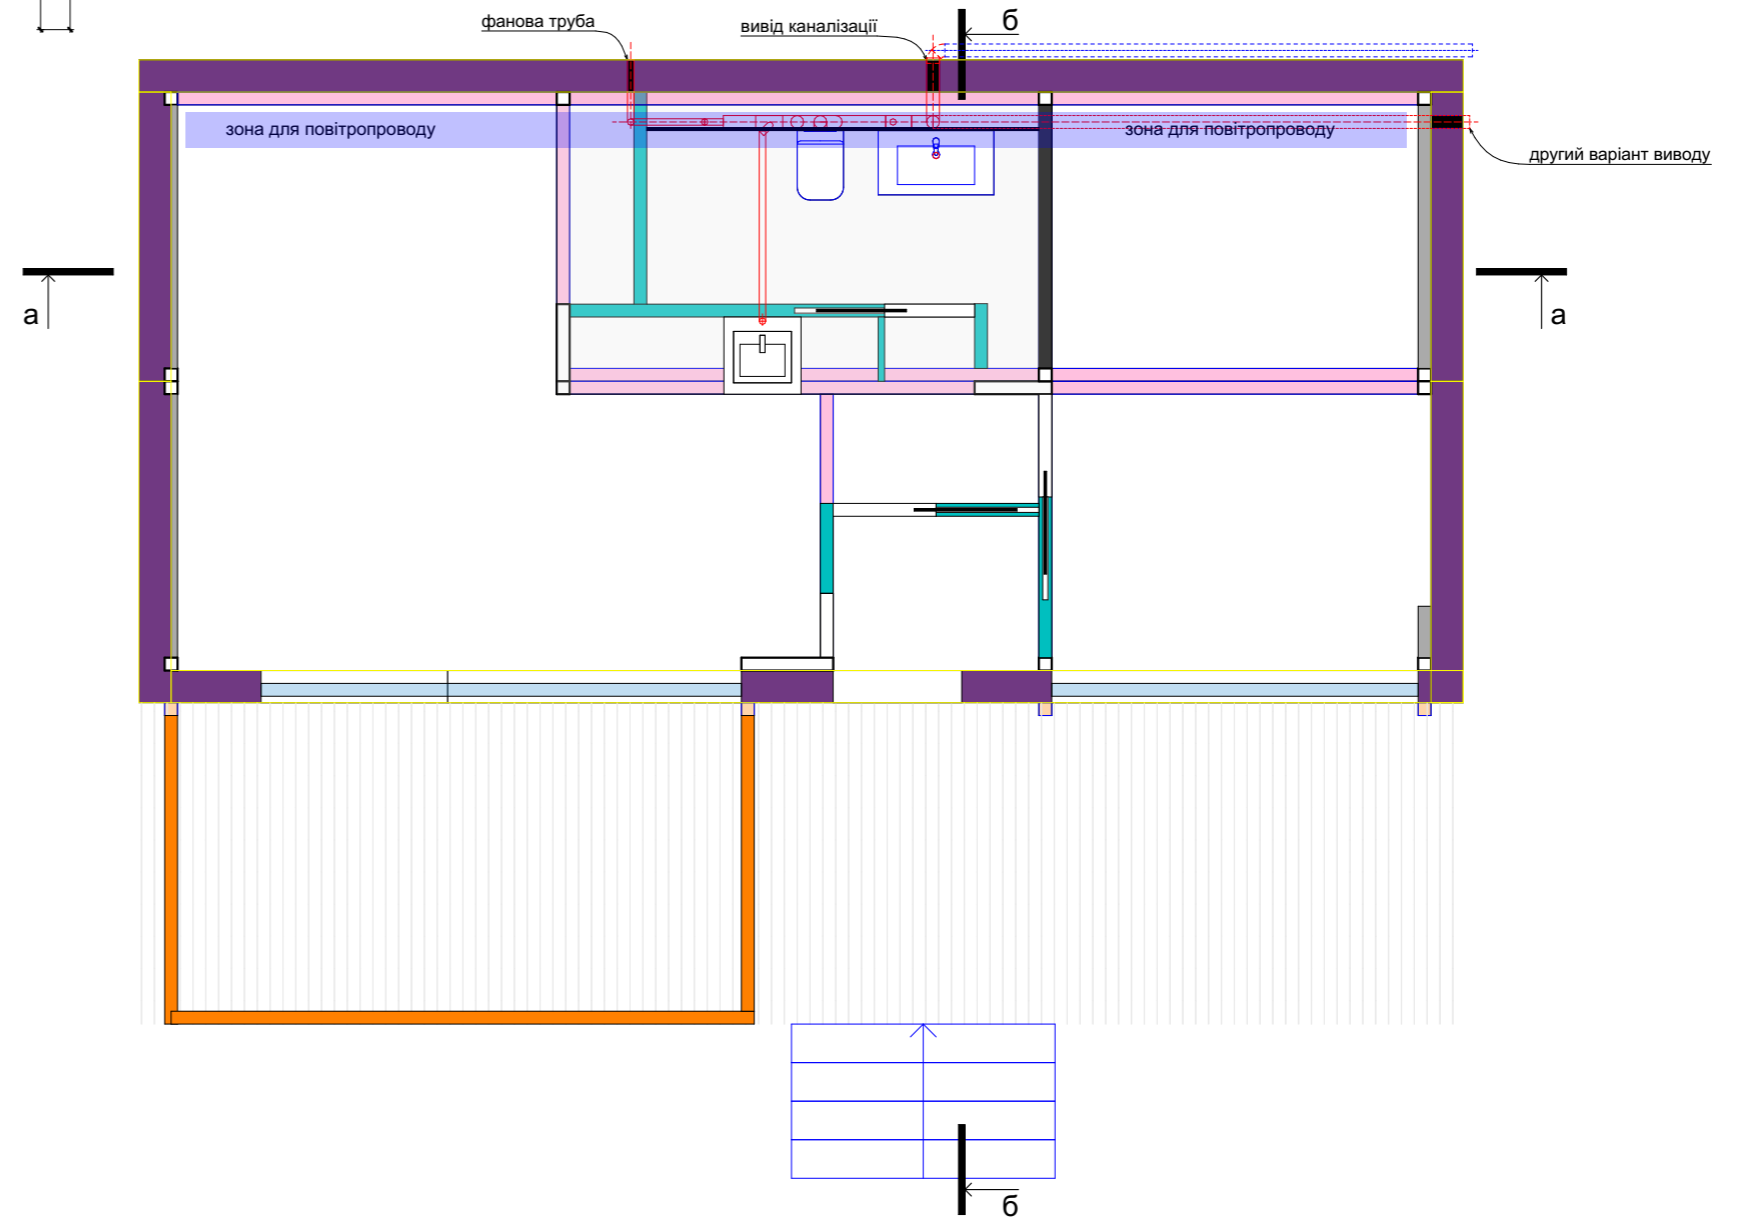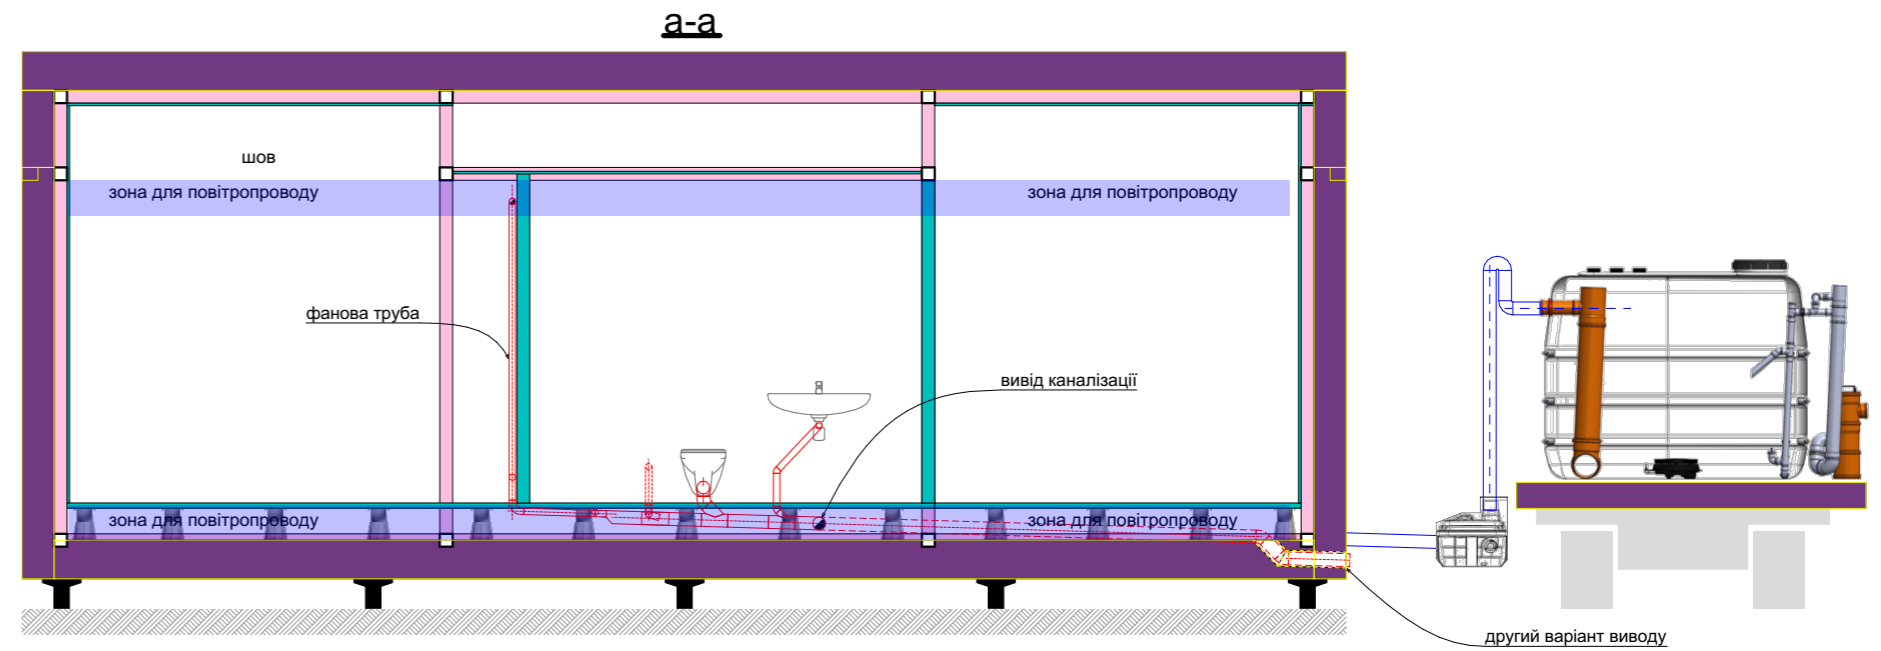

ik-architects.com
+38 050 915 18 94

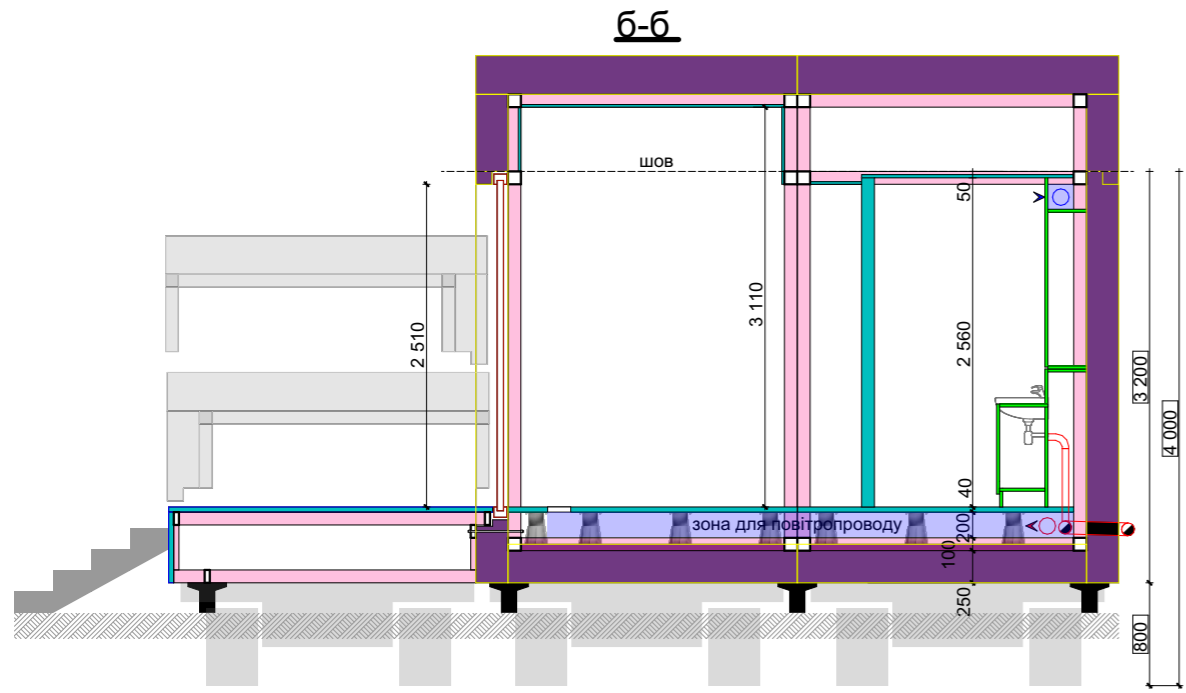