

ФИЗИЧНА ОСОБА - ПІДПРИЄМЕЦЬ
ПИСАРЕЦЬ ІГОР ОЛЕКСАНДРОВИЧ.
Кваліфікаційний сертифікат:серії АА №001332 від 29.03.2013 р.
Свідоцтво №2741 від 25 травня 2019р.)

Будівництво індивідуального житлового будинку та господарської будівлі по
вул.Гвардійська,8 в Голосіївському районі м. Києва

Робоча документація

Том 3.

Житловий будинок

Архітектурні рішення.

Основні креслення.

Договір Б/Н від 18.02.2020

Замовники: Корабльов С.О.
Козловський В.О.

Приватний підприємець


Писарець І.О.

Головний архітектор проекту

Писарець І.О.

м. Київ 2020р.

Схема розбивки осей

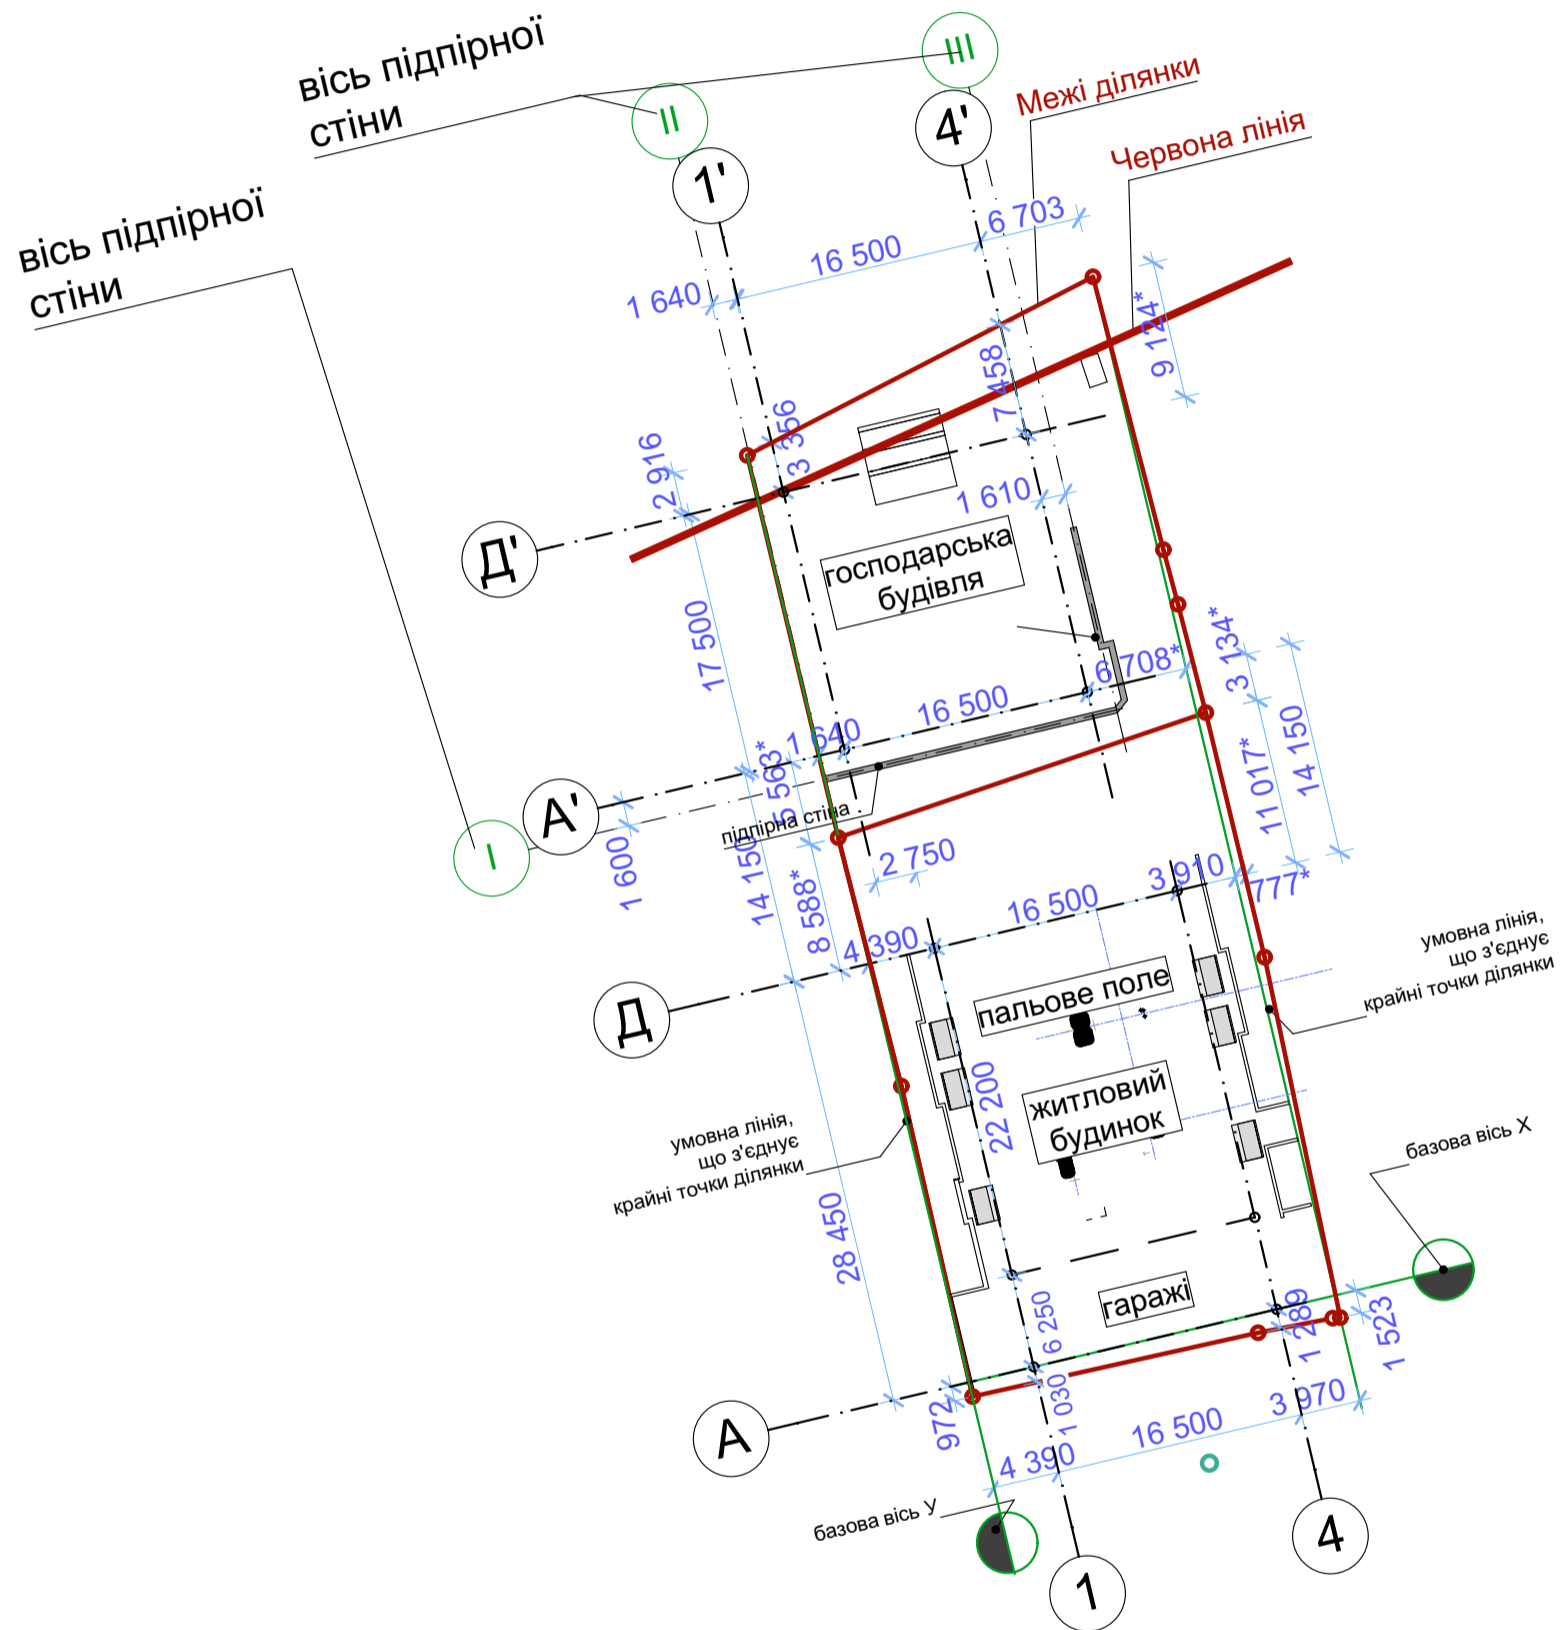

Примітки:

Вісь 1 житлового будинку та вісь 1' господарської будівлі виконати паралельно базовій вісі Y. Усі цифрові вісі будинку і господарської будівлі мають бути паралельні базовій вісі Y, яка з'єднує крайні точки двох ділянок

Погоджено

Замовник Корабльов С.О.,

Козловський В.О.

Ізм.	Кіл.уч.	Арк.	№Док.	Підп.	Дата
ГАП		Писарець І.О.			2020
Розробив		Керб Д.			

АР-ж-2


Будівництво індивідуального житлового будинку та господарської будівлі по вул. Гвардійська, 8 у Голосіївському районі м. Києва

Житловий будинок з гаражами.
Архітектурні рішення

Стадія	Аркуш	Аркушів
Р	2	

План розбивки осей

ФОП "Писарець І.О."

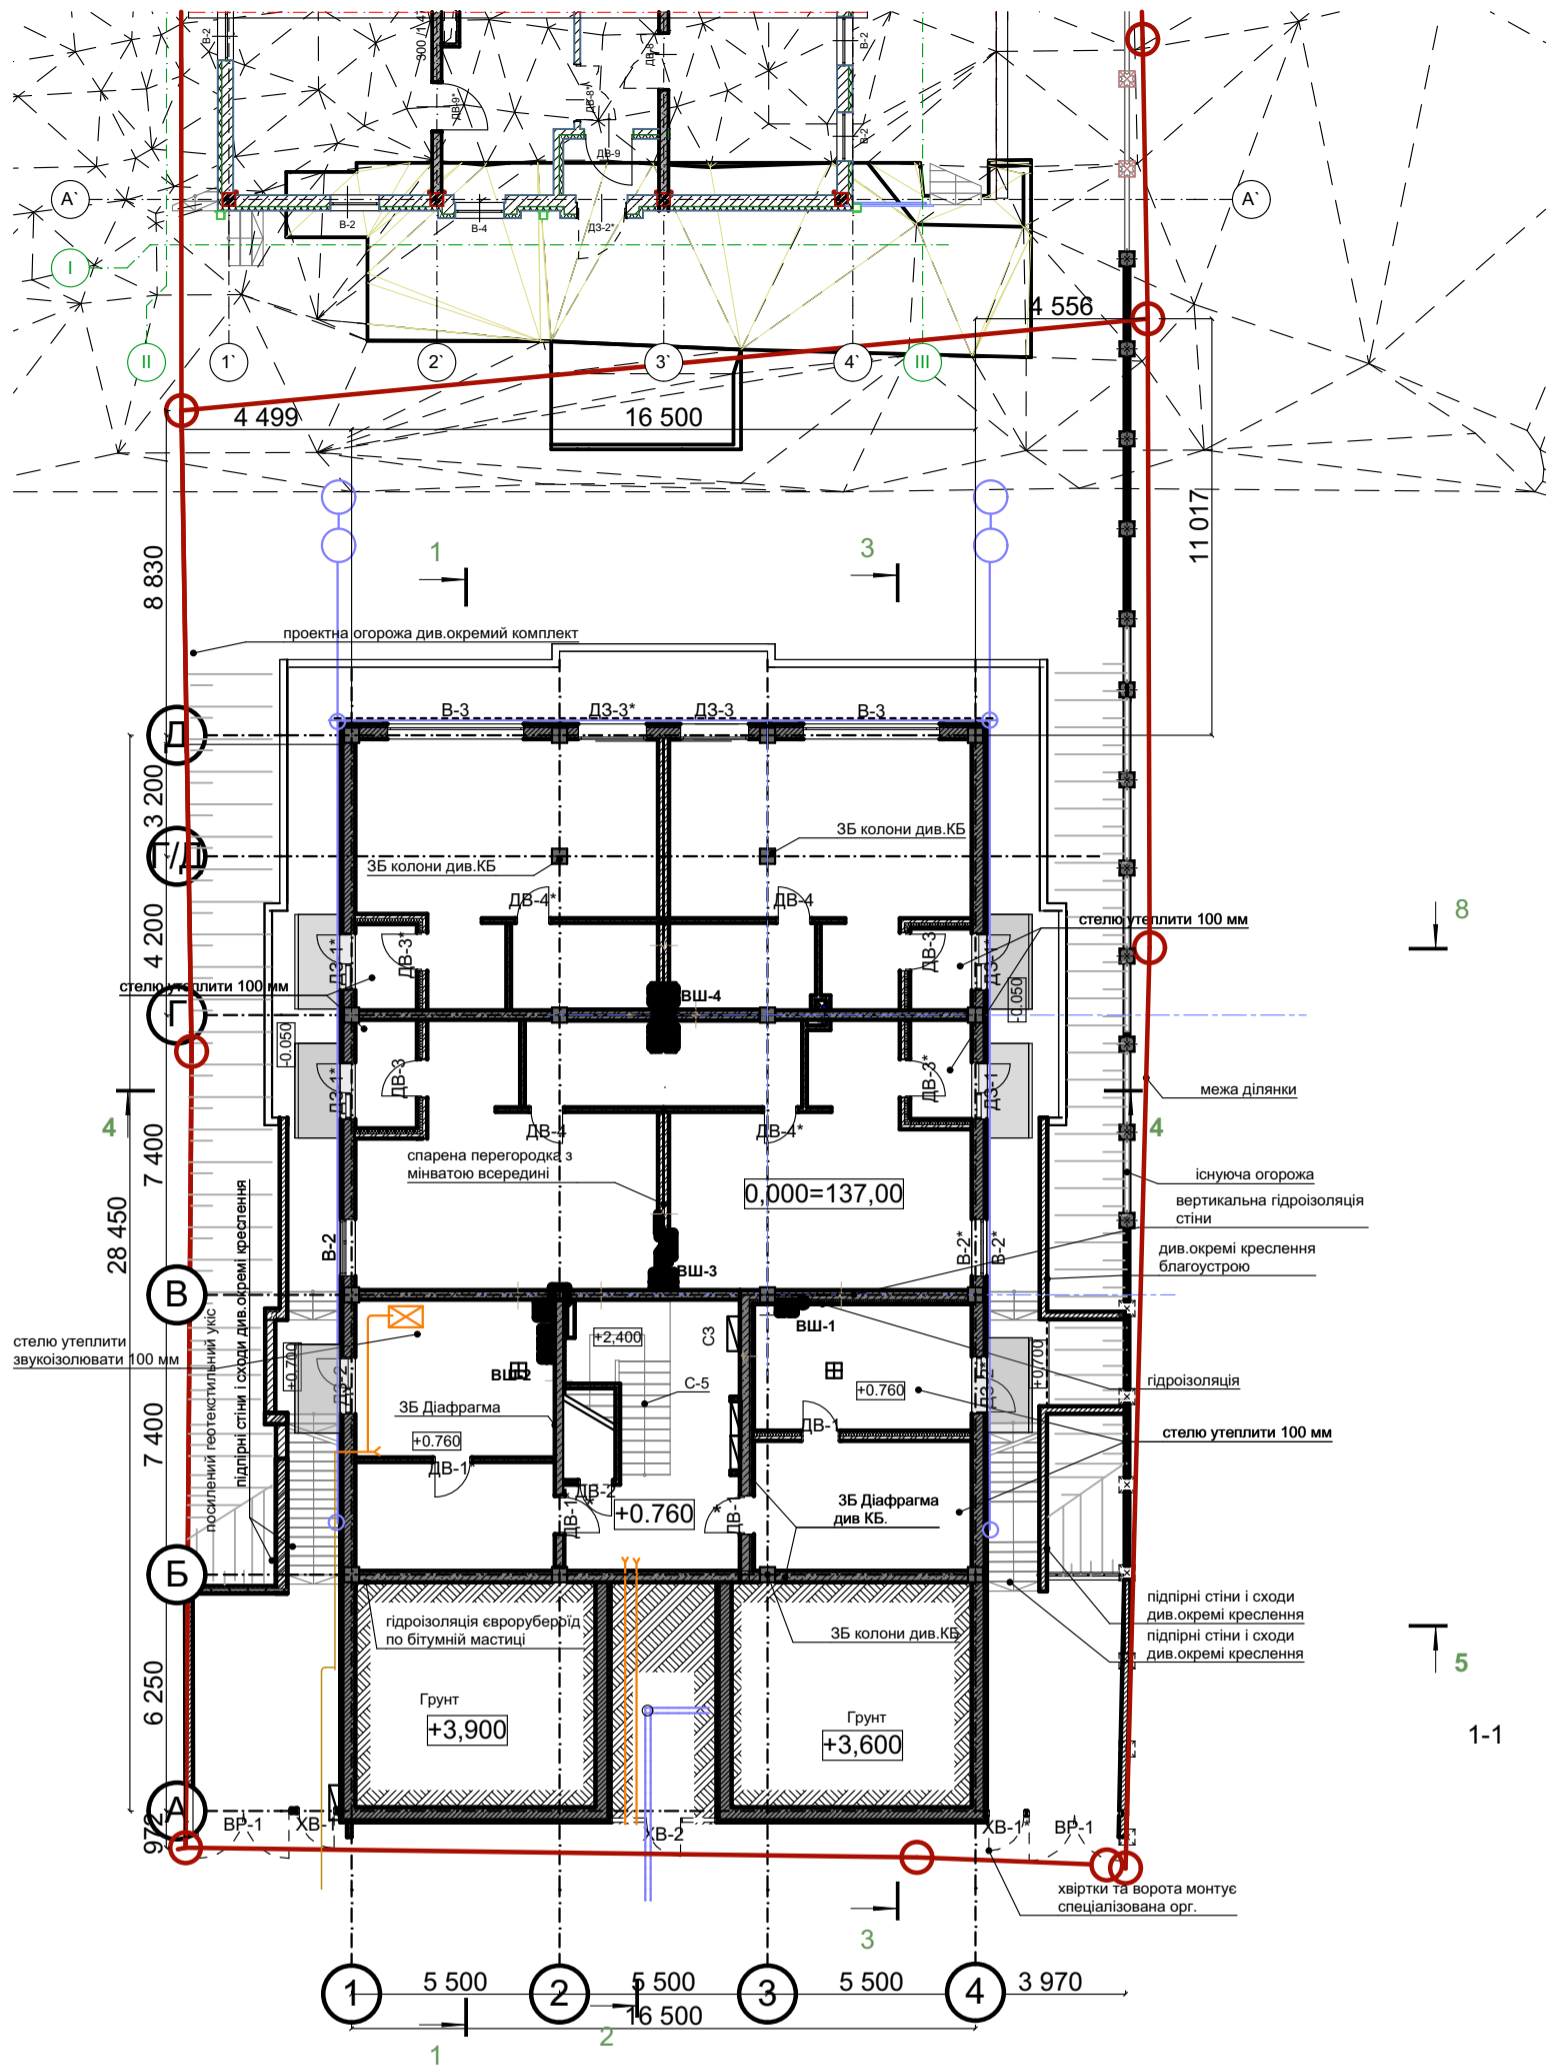

Погоджено

Замовник Корабльов С.О.,

Козловський В.О.

АР-ж-3

Будівництво індивідуального житлового будинку та господарської будівлі по вул. Гвардійська, 8 у Голосіївському районі м. Києва

Ізм.	Кіл.уч.	Арк.	№Док.	Підп.	Дата	Житловий будинок з гаражами. Архітектурні рішення	Стадія	Аркуш	Аркушів
								Р	3
Розробив Керб Д.						Прив'язка житлового будинку до меж ділянки	ФОП "Писарець І.О."		

ГАП Писарець І.О.


Житловий будинок з гаражами.
Архітектурні рішення

Стадія Р Аркуш 3 Аркушів

Розробив Керб Д.


Прив'язка житлового будинку до меж ділянки

ФОП "Писарець І.О."

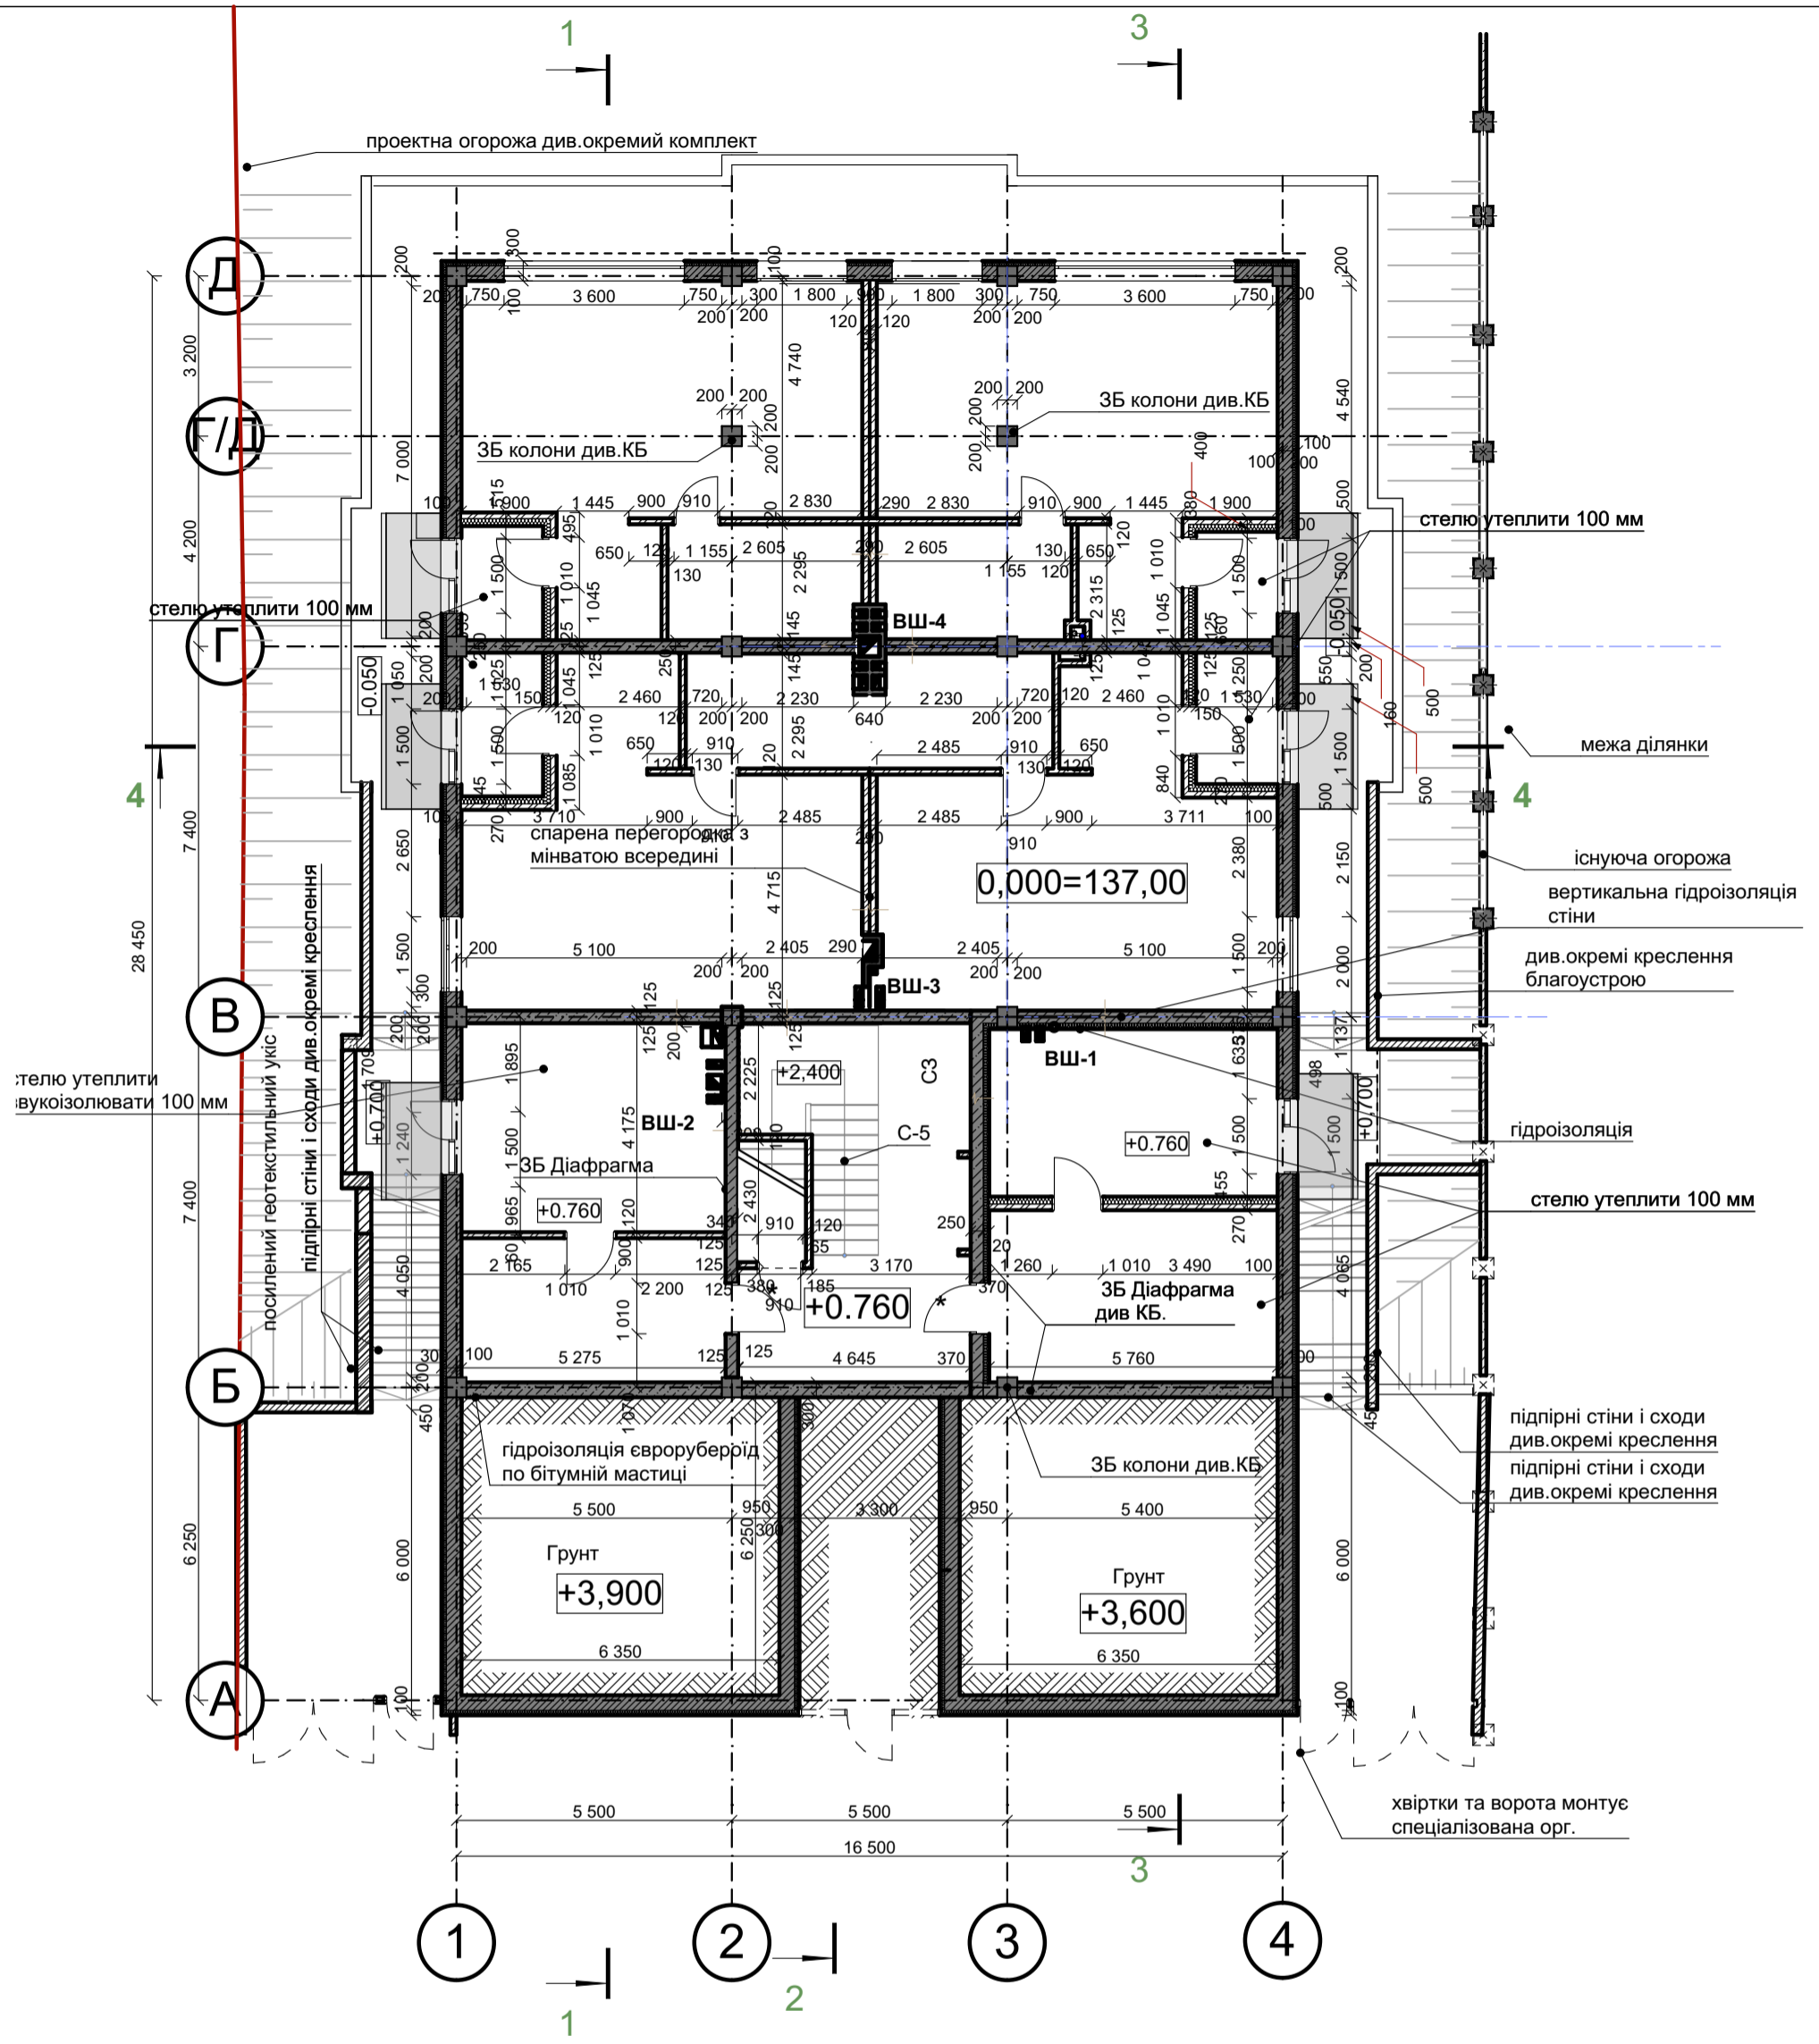

- Примітки:**
1. Умовні позначення див. АР-ж-1
 2. У комплекті вікон виконати зливи і підвіконники на маркувальні плани
 3. Відомість перемичок див. АР-ж-60 та розділ КБ
 4. ВШ див. АР-ж-36-41
 5. Залізобетонні елементи див. розділ КБ
 6. Стіни цокольного поверху з газоблоку 300 мм
 7. Перегородки - цегляні
 8. Отвори ОВ, В, Е, К див. АР-ж-42-45 і розгортки уточнити згідно відповідних розділів..
 9. Сходи - залізобетонні див. АР-ж- 33-35 та розділ КБ
 10. План лотків і приямків див. АР-ж-32 та КБ
 11. Благоустрій див. АР-ж-?
 12. Підпірні стіни див. АР-ж-57
 13. Огорожу див. АР-ж-27
 14. Ухил підлоги гаражів виконати до воріт
 15. Специфікацію підлоги див. АР-ж-26
 16. Навіси (деталь П-1; П-1/1) див. АР-ж -66
 17. План заповнення прорізів див. АР-ж-?
 18. Підлоги по ґрунту утеплити
 19. Усі підземні конструкції гідроізолювати див. АР-ж-6
 20. У комплекті вікон виконати зливи і підвіконники

Погоджено						Замовник Корабльов С.О.,			Козловський В.О.					
									АР-ж-4					
									Будівництво індивідуального житлового будинку та господарської будівлі по вул. Гвардійська, 8 у Голосіївському районі м. Києва					
Ізм.	Кіл.уч.	Арк.	№Док.	Підп.	Дата	Житловий будинок з гаражами. Архітектурні рішення			Стадія	Аркуш	Аркушів			
ГАП		Писарець І.О.			2020				Р	4				
Розробив						Керб Д.			План мурувальний цокольного (першого) поверху			ФОП "Писарець І.О."		

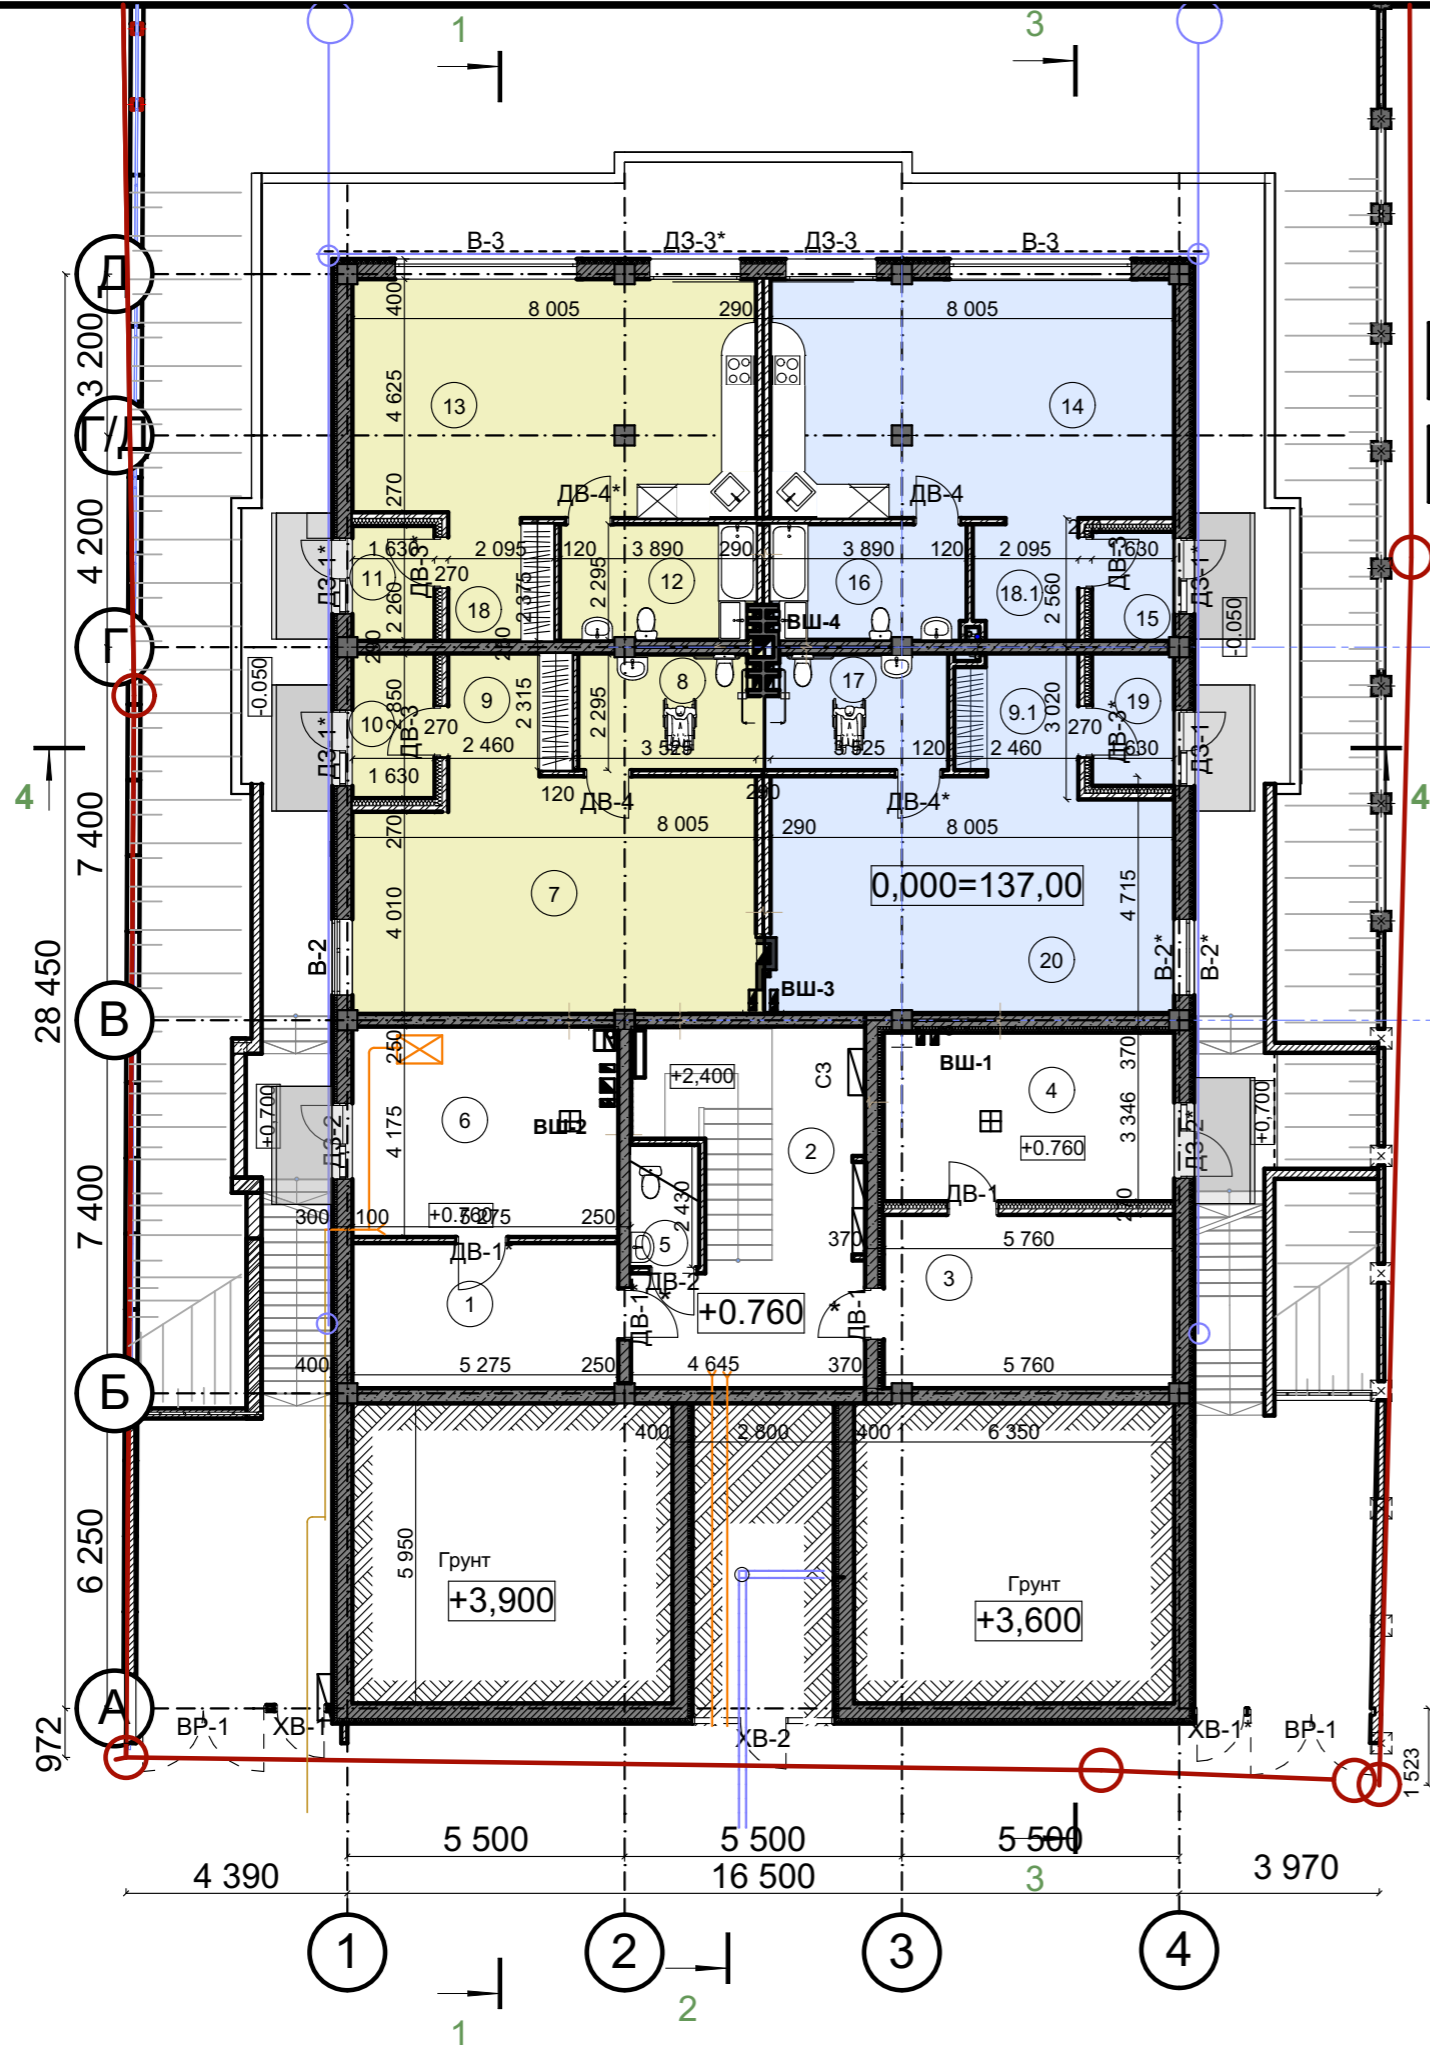

Експлікація:

- Апартаменти сім'ї Корабльова С.О.
- Апартаменти сім'ї Козловського В.О.

№	Найменування	Площа
1	Приміщення зберігання пелет	15,04
2	Коридор та сходи	29,31
3	Водомірний вузол, хімічистка	19,69
4	Інвентарна	18,57
5	Санітарний вузол	3,19
6	Газова і пелетна топкова	21,02
7	Тренажерний зал	36,51
8	Санітарний вузол для ММГН	7,94
9	Хол з гардеробом	5,94
9.1	Хол з гардеробом	5,94
10	Тамбур	3,41
11	Тамбур	3,40
12	Ванна	8,70
13	Кімната відпочинку з баром	36,82
14	Кімната відпочинку з баром	36,82
15	Тамбур	3,41
16	Ванна	8,70
17	Санітарний вузол для ММГН	7,92
18	Хол з гардеробом	5,10
18.1	Хол з гардеробом	4,74
19	Тамбур	3,40
20	Зал для фітнесу	36,51
Загальна площа приміщень:		322,08 м ²

- Примітки:
1. Умовні позначення див. АР-ж-1
 2. Даний аркуш розглядати разом з АР-ж-4
 3. Оздоблення дивись дизайн-проект інтер'єрів
 4. Розрізи дивись АР-ж-15-19
 5. Перемички замарковані на АР-ж-58

Погоджено

Замовник Корабльов С.О., Козловський В.О.

АР-ж-5

Будівництво індивідуального житлового будинку та господарської будівлі по вул. Гвардійська, 8 у Голосіївському районі м. Києва


Изм.	Кілкуч.	Арк.	№Док.	Підп.	Дата
		ГАП	Писарець І.О.		2021

Житловий будинок з гаражами. Архітектурні рішення	Стадія	Аркуш	Аркушів
	Р	5	

Розробив Керб Д.

План маркувальний цокольного (першого) поверху на відм. 0,000

ФОП "Писарець І.О."

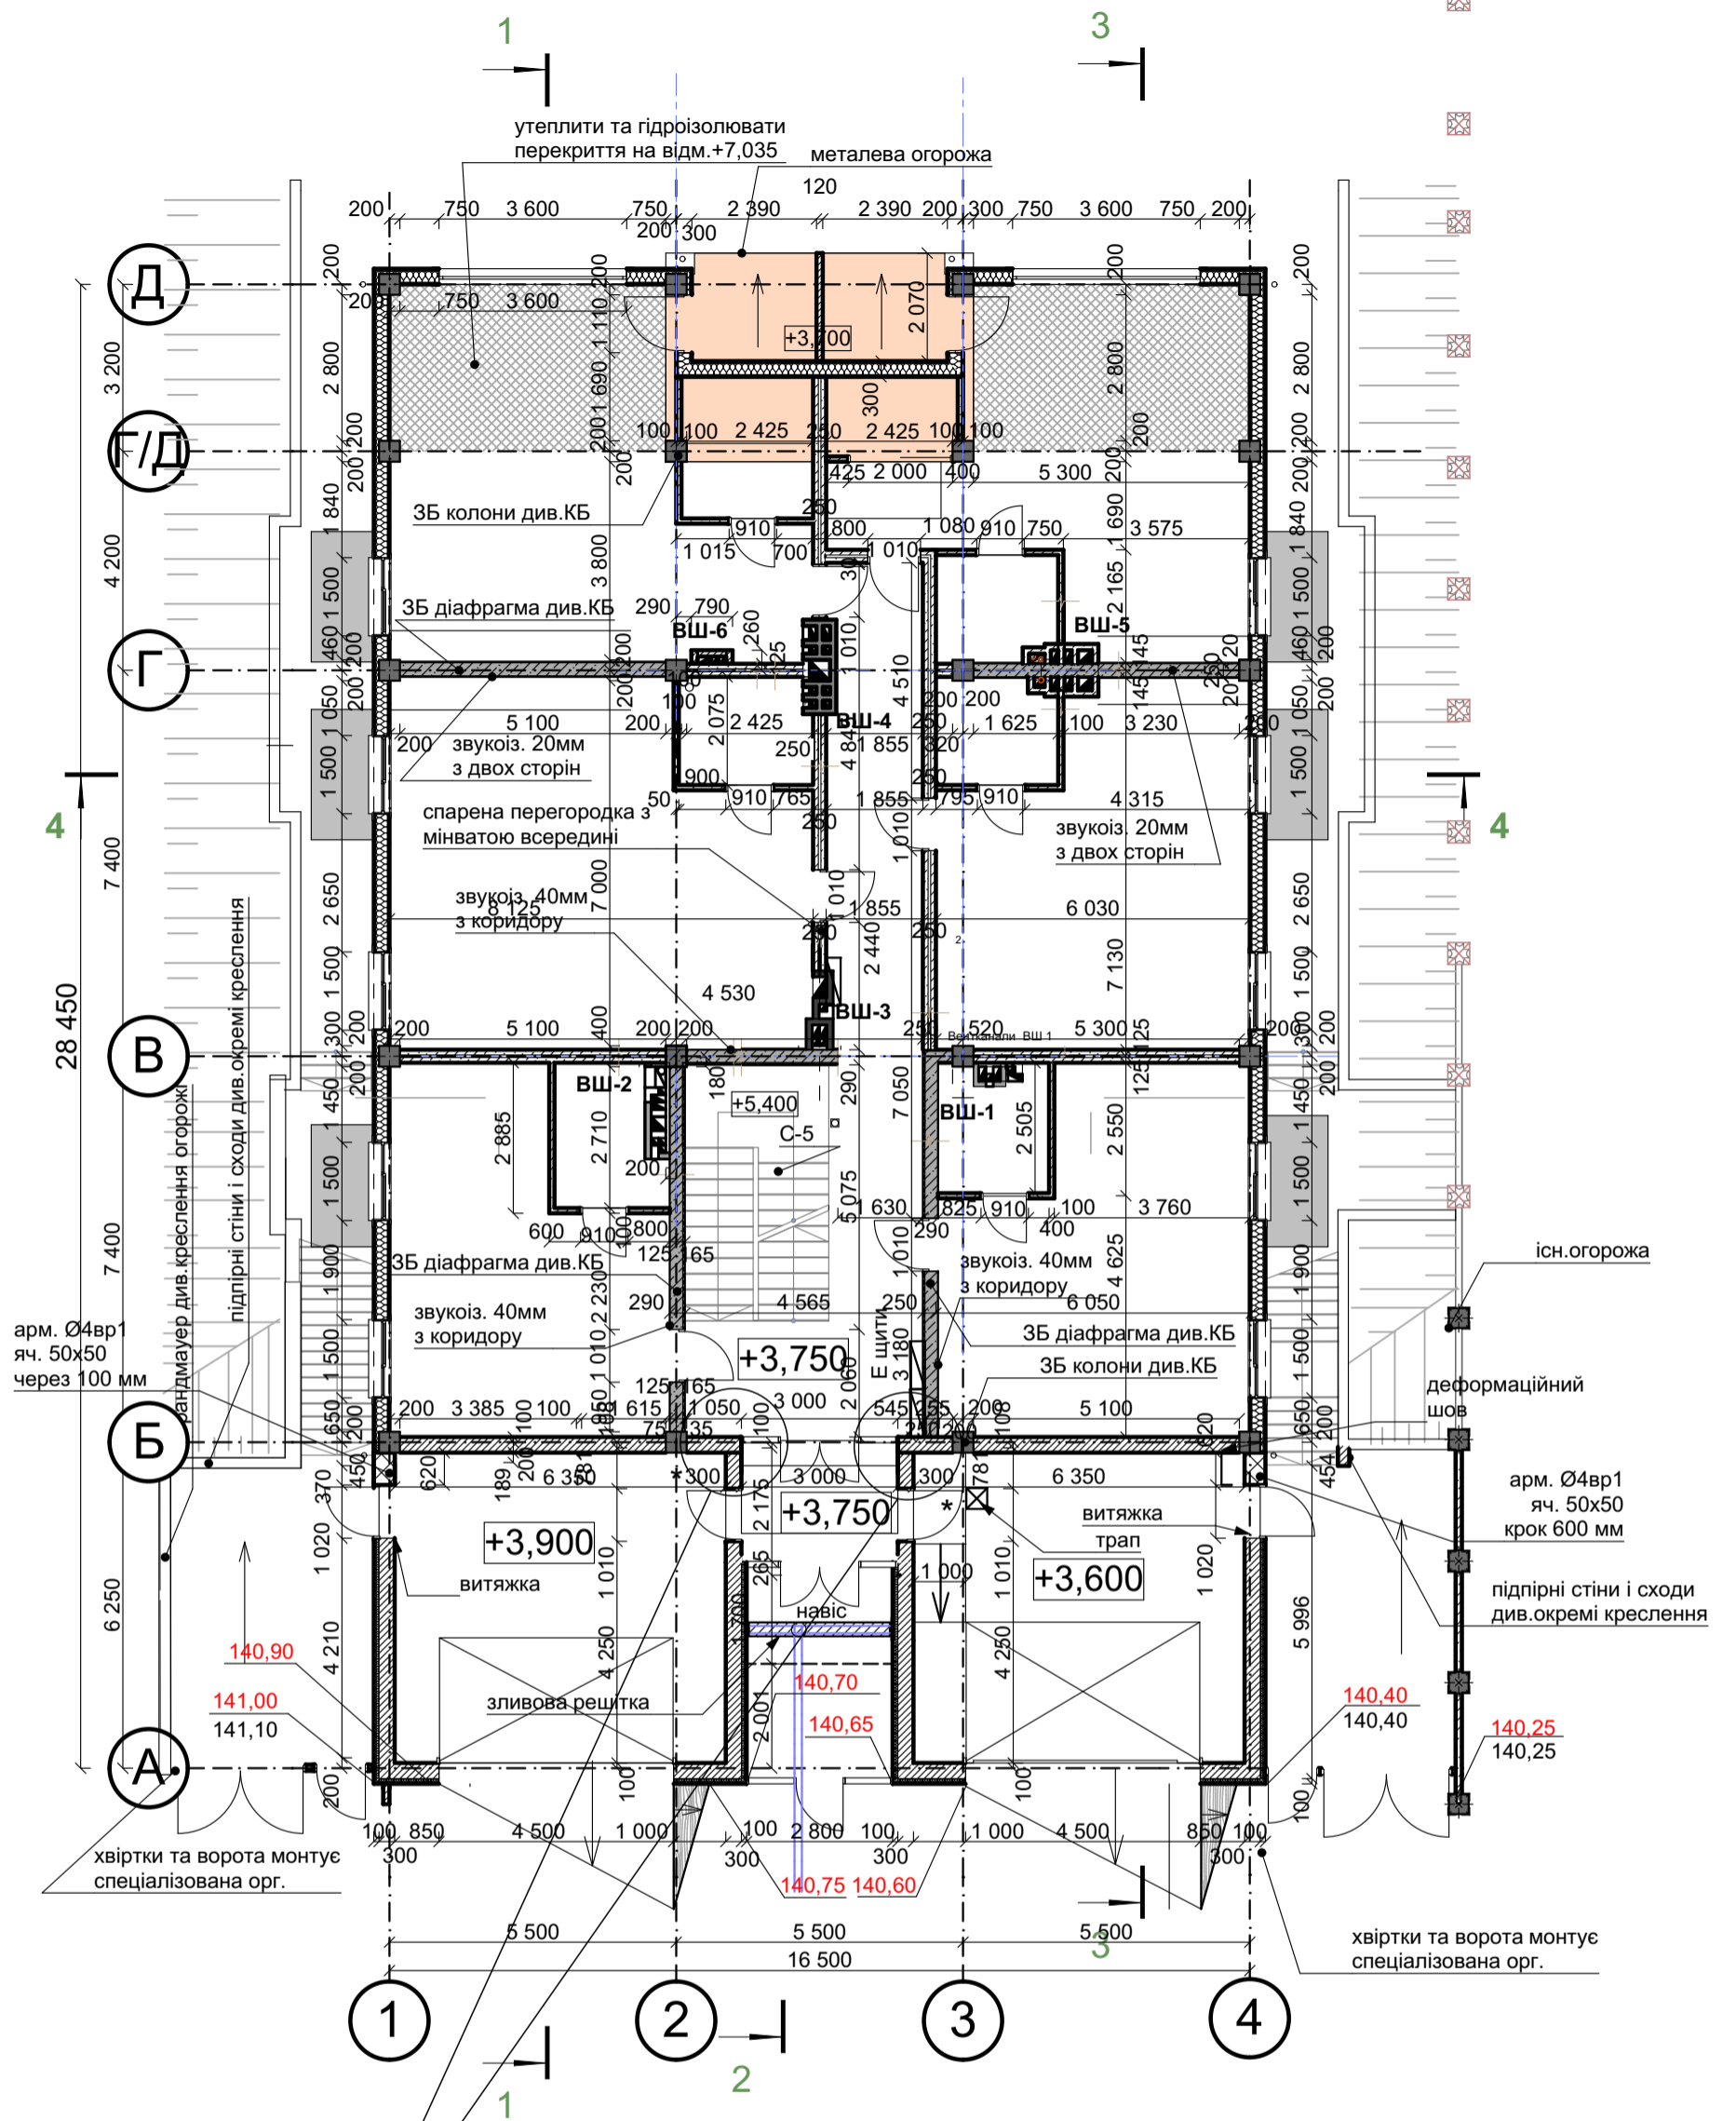

1. Умовні позначення див. АР-ж-1
2. У комплекті вікон виконати зливи і підвіконники на маркувальні плани
3. Відомість перемичок див. АР-ж-60 та розділ КБ
4. ВШ див. АР-ж-36-41
5. Залізобетонні елементи див. розділ КБ
6. Стіни другого поверху з ЛСТК
7. Перегородки - гіпсоблок
8. Отвори ОВ, В, Е, К див. АР-ж-42-45 і розгортки уточнити згідно відповідних розділів.
9. Сходи - залізобетонні див. АР-ж-34-35 та розділ КБ
10. План лотків і приямків див. АР-ж-42 та КБ
11. Благоустрій див. АР-ж-?
12. Підпірні стіни див. АР-ж-57
13. Огорожу див. АР-ж-27
15. Специфікацію підлоги див. АР-ж-49-50
16. Навіси (деталь П-1; П-1/1) див. АР-ж-66
17. План заповнення прорізів див. АР-ж-?
18. Підлоги по ґрунту утеплити
19. Усі підземні конструкції гідроізолювати див. АР-ж-6
20. У комплекті вікон виконати зливи і підвіконники

Погоджено

Замовник Корабльов С.О.,

Козловський В.О.

АР-ж-6

Будівництво індивідуального житлового будинку та господарської будівлі по вул. Гвардійська, 8 у Голосіївському районі м. Києва


Ізм.	Кл.уч.	Арк.	№Док.	Підп.	Дата
	ГАП	Писарець І.О.			2020
	Розробив	Керб Д.			


Житловий будинок з гаражами.
Архітектурні рішення

Стадія	Аркуш	Аркушів
Р	6	

План мурувальний другого поверху

ФОП "Писарець І.О."

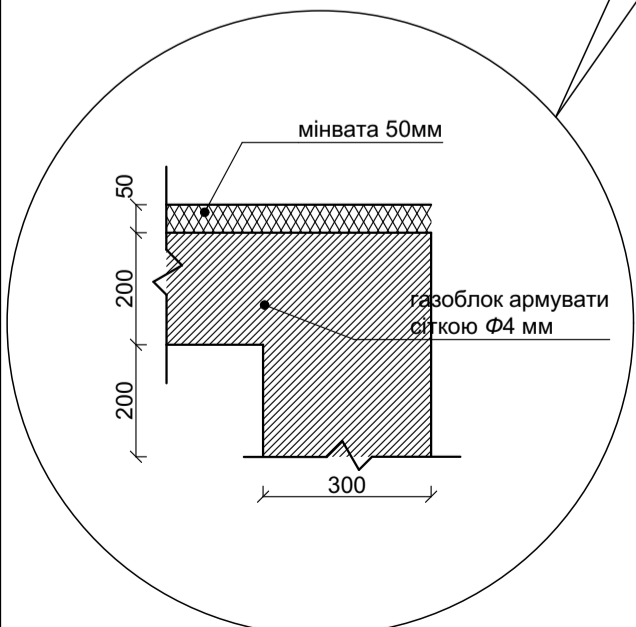

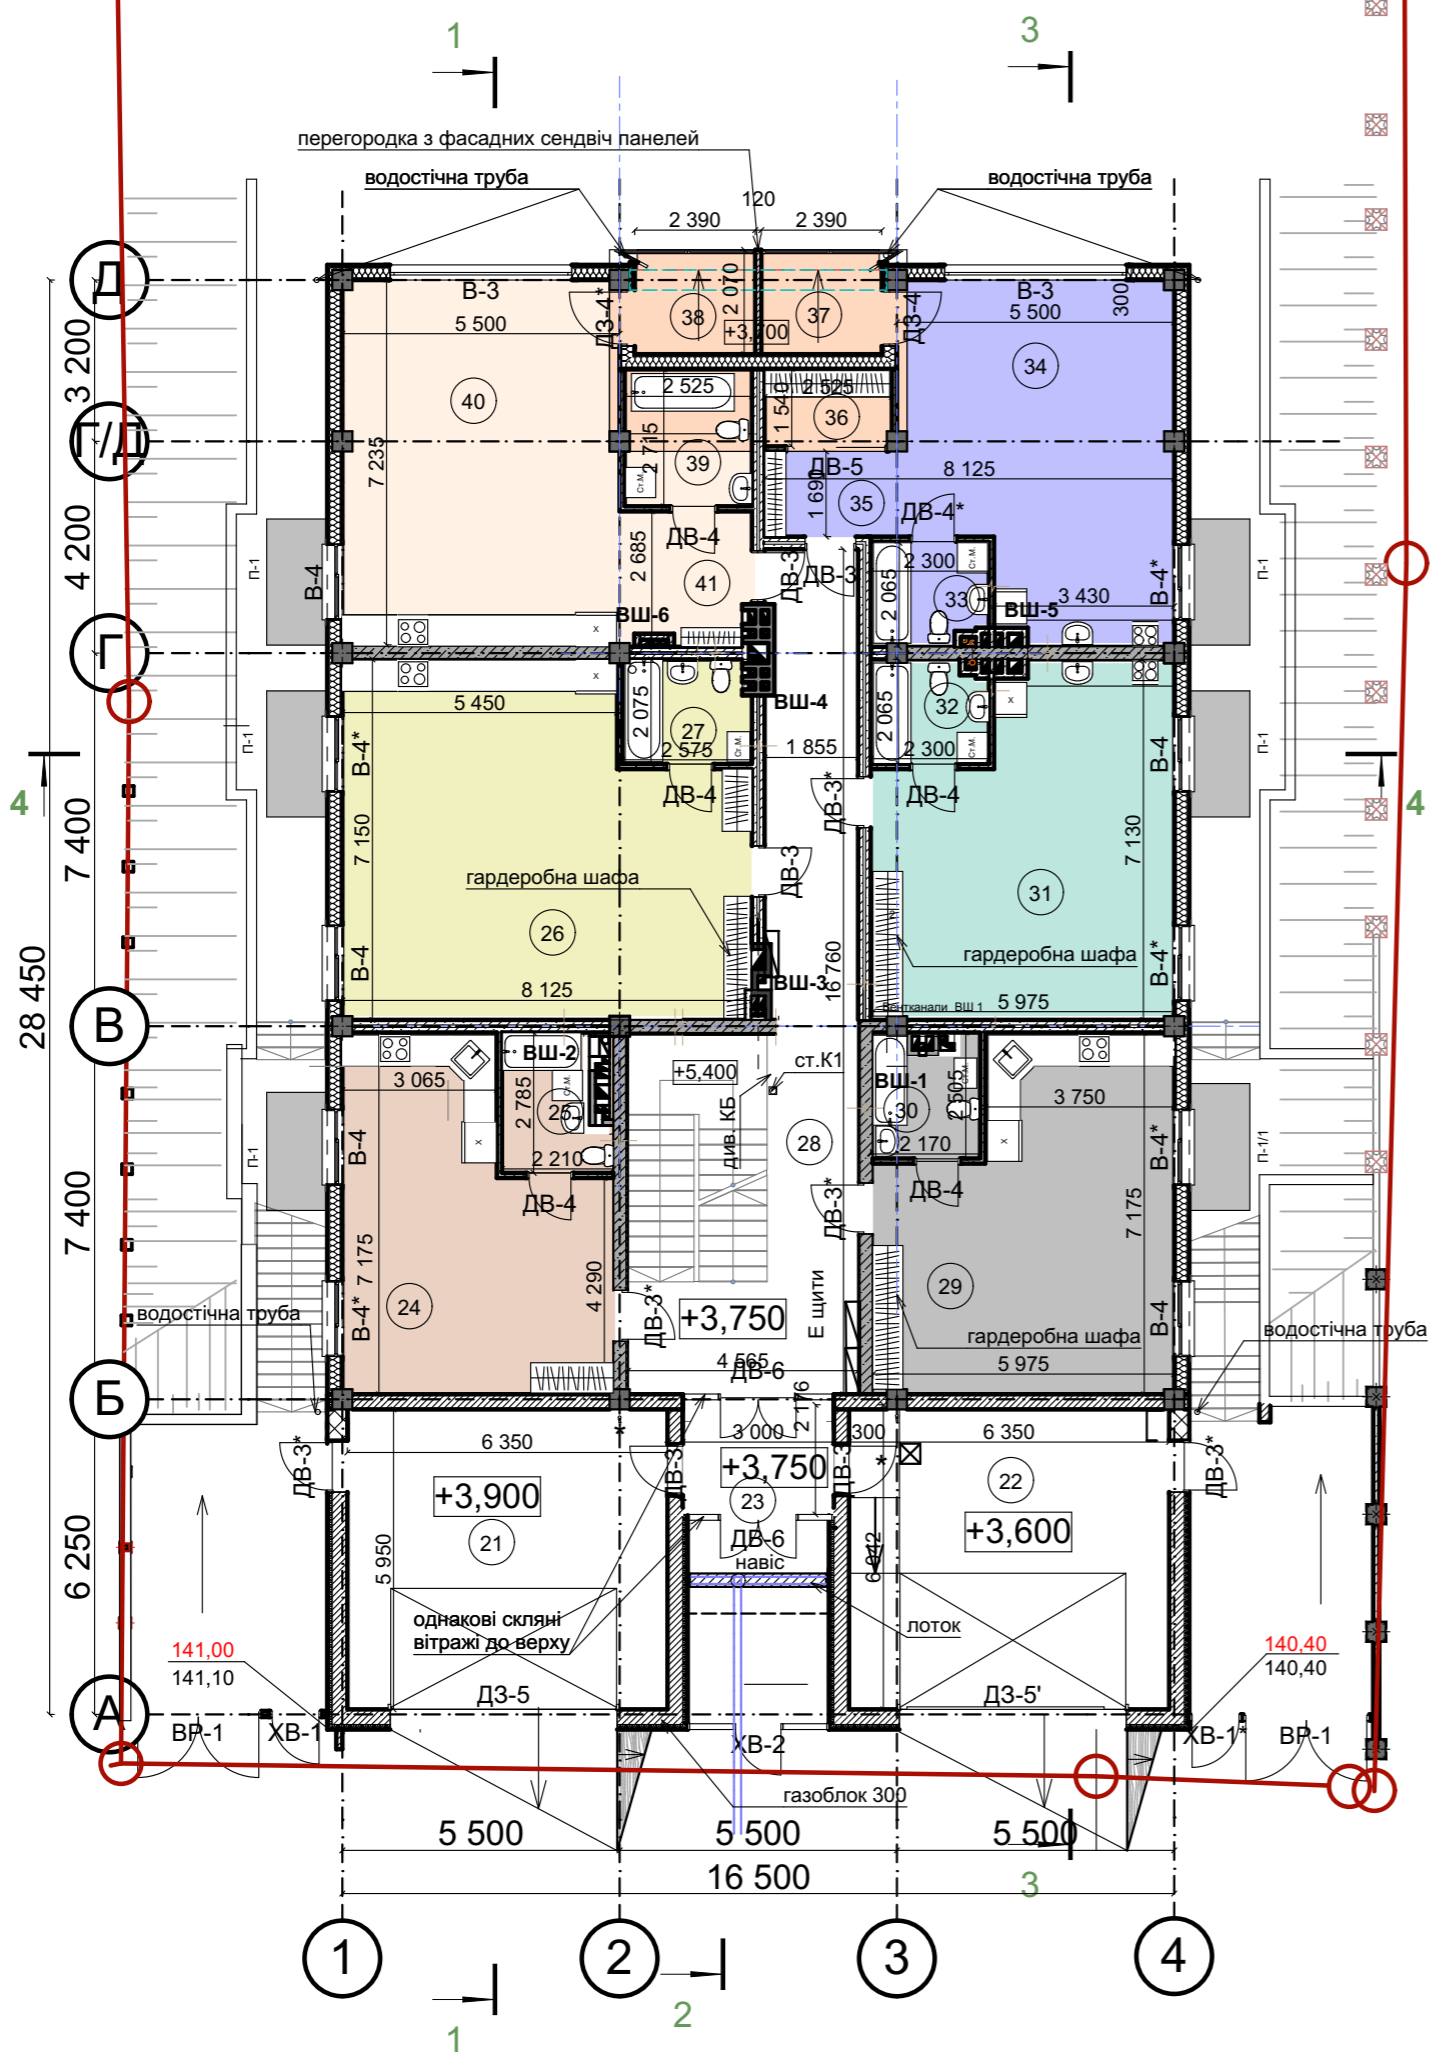


- Експлікація:
- Кімната охорони
 - Кімната персоналу
 - Житлові приміщення сім'ї Корабльова С.О.
 - Житлові приміщення сім'ї Корабльова С.О.
 - Житлові приміщення сім'ї Козловського В.О.
 - Житлові приміщення сім'ї Козловського В.О.

№	Найменування	Площа
21	гараж Корабльова С.О.	38,37
22	гараж Козловського В.О.	37,73
23	Тамбур	5,87
24	Кімната персоналу з зоною приготування їжі	31,57
25	Санітарний вузол	5,17
26	Житлова кімната з міні-баром	50,75
27	Санітарний вузол	5,16
28	коридор	36,90
29	Кімната охорони з кухнею-нішею	36,64
30	Санітарний вузол	5,31
31	Житлова кімната з міні-баром	36,73
32	Санітарний вузол	4,76
33	Санітарний вузол	4,75
34	Гостьова житлова кімната з міні-баром	34,96
35	Передпокій	4,53
36	гардероб	3,86
37	лоджія S x 0,5	2,58
38	лоджія S x 0,5	2,58
39	Санітарний вузол	6,85
40	Житлова кімната з міні-баром	38,98
41	Передпокій	6,41
Загальна площа приміщень:		400,46 м ²

Примітки:
 1. Умовні позначення див. АР-ж-1
 2. Даний аркуш розглядати разом з АР-ж-6
 3. Оздоблення дивись дизайн-проект інтер'єрів
 4. Розрізи дивись АР-ж-15-19
 5. Перемички замарковані на АР-ж-58
 6. Перегородки коридору гіпсоблочні спарені
 7. Відкривання дверей уточнити помісно
 8. Усі з/б конструкції на фасаді - утеплені
 Замовник Корабльов С.О., Козловський В.О.


Погоджено						АР-ж-7		
Будівництво індивідуального житлового будинку та господарської будівлі по вул. Гвардійська, 8 у Голосіївському районі м. Києва						Стадія	Аркуш	Аркушів
Изм.	Кілкуч.	Арк.	№Док.	Підп.	Дата	Р	7	
		ГАП	Писарець І.О.		2021	Житловий будинок з гаражами. Архітектурні рішення		
Розробив	Керб Д.			План маркувальний другого поверху на відм. +3,750			ФОП "Писарець І.О."	

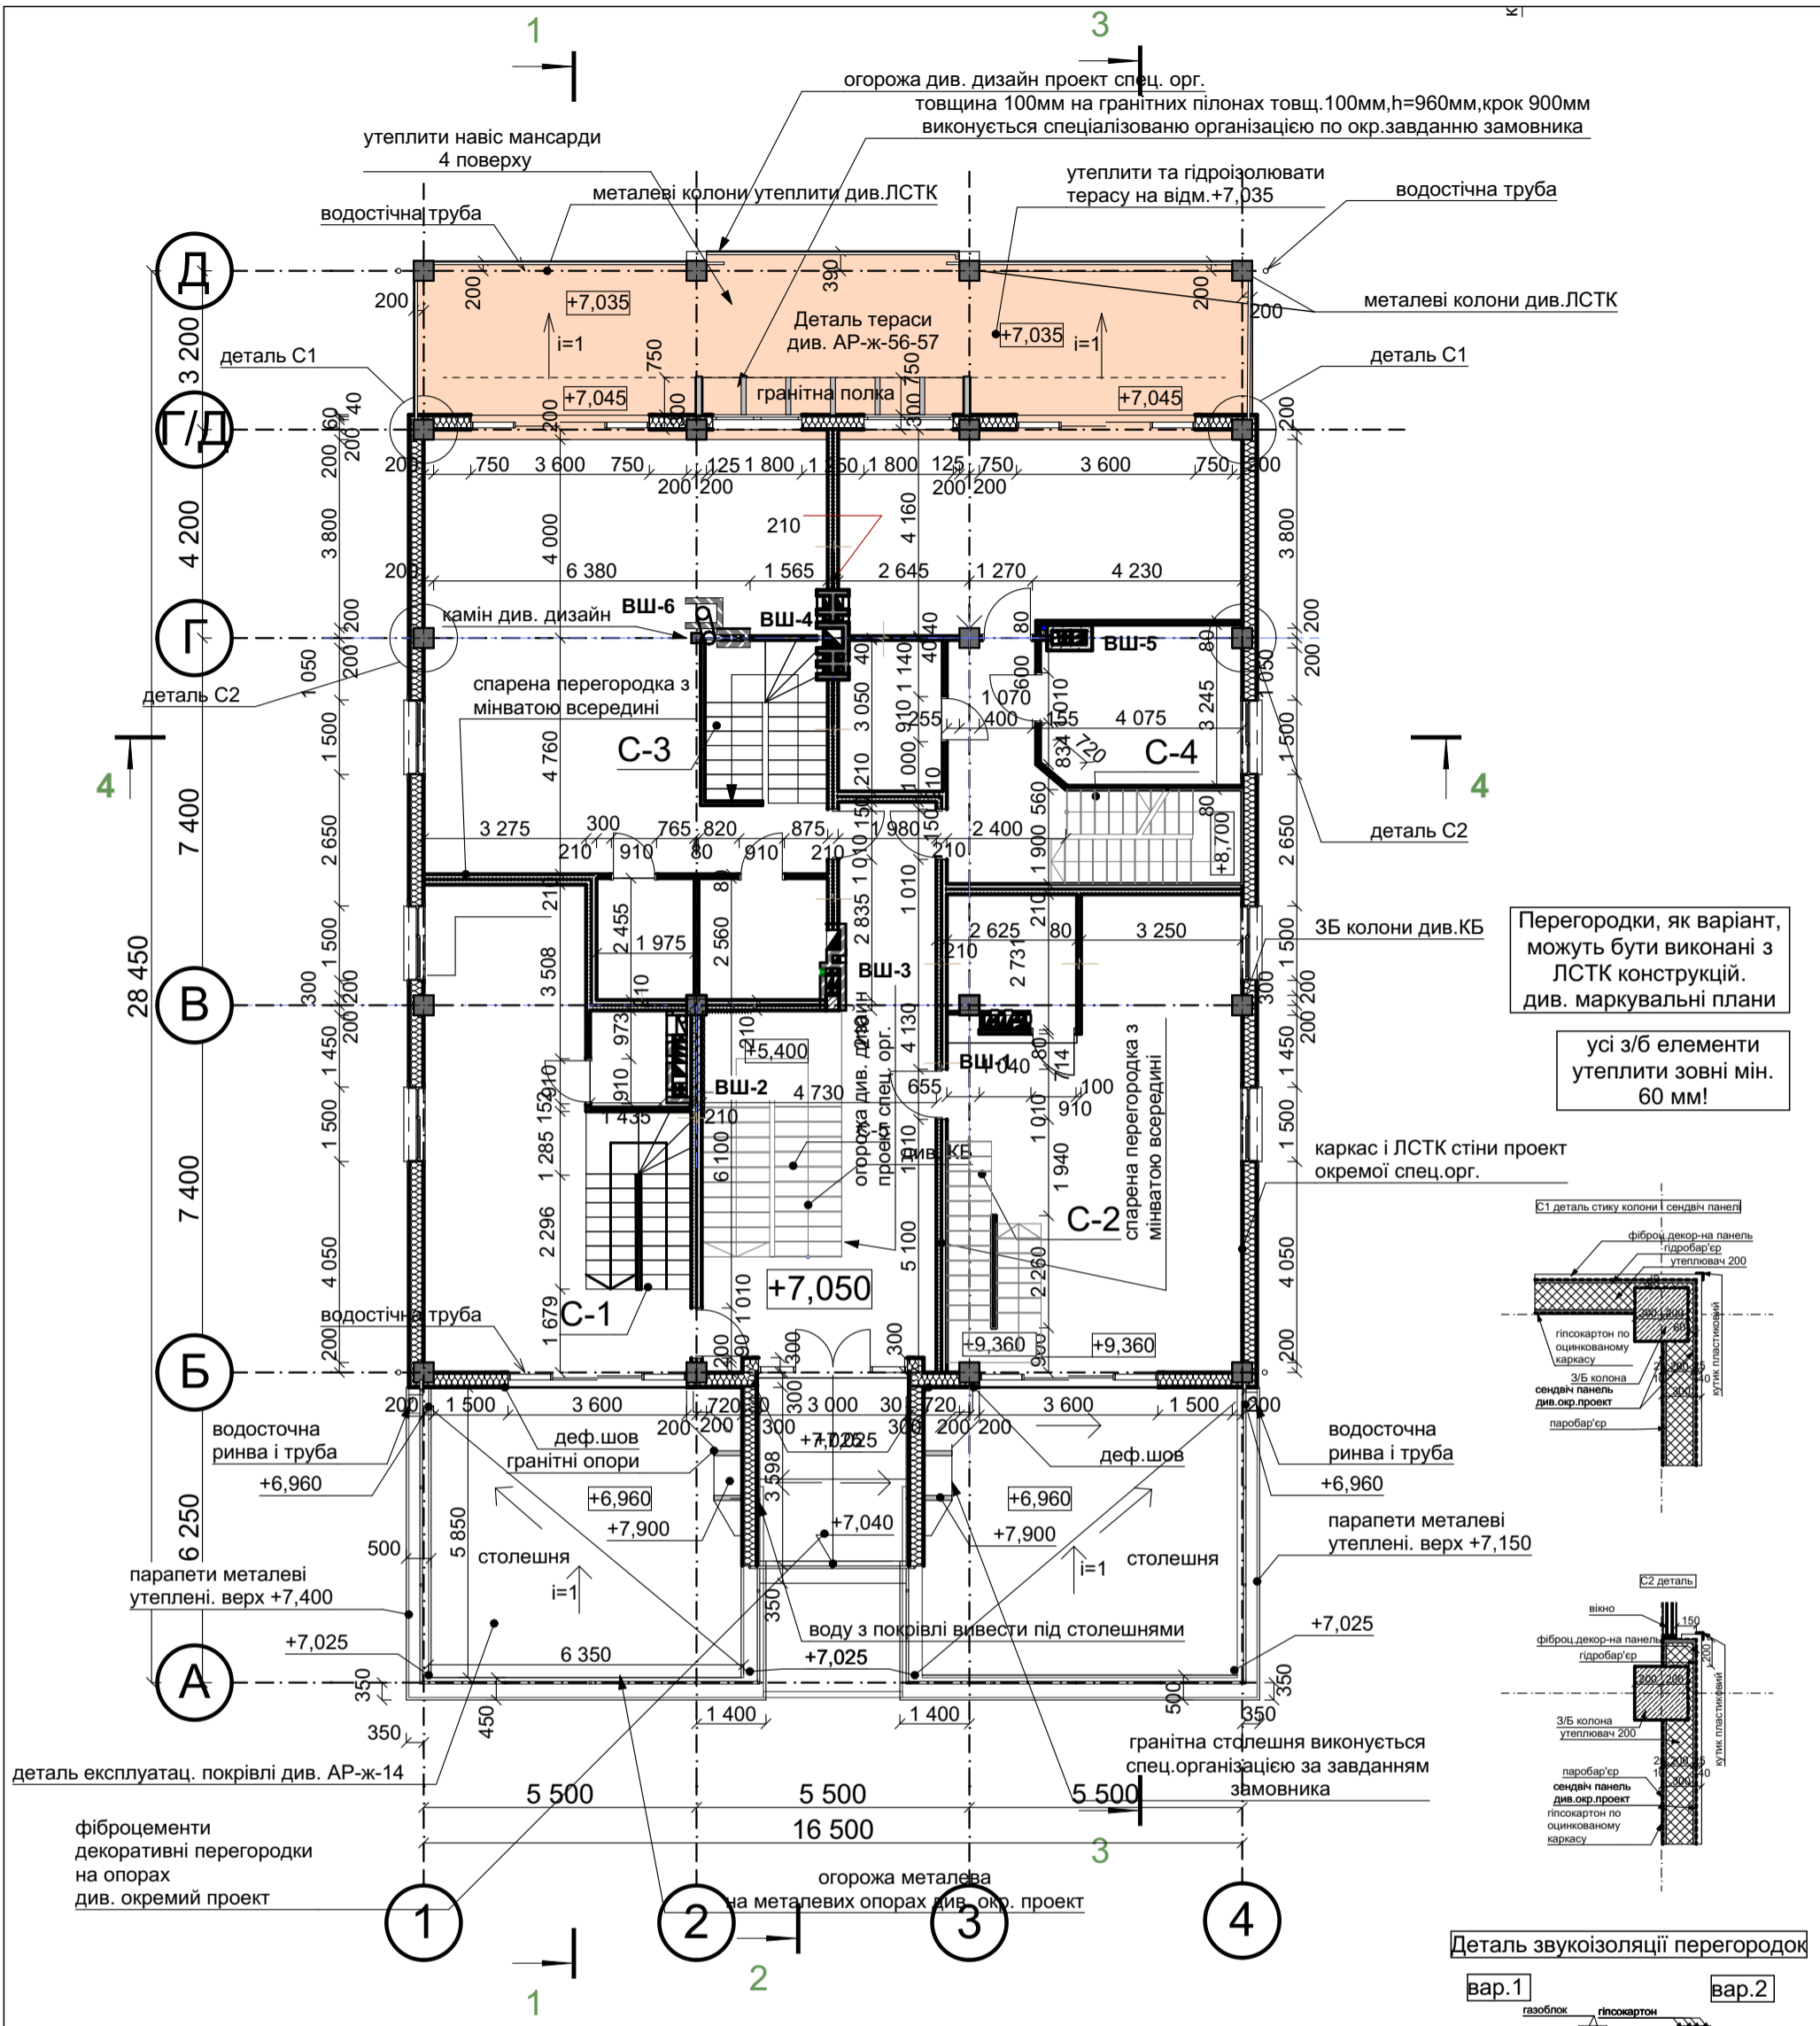

- Примітки:**
1. Умовні позначення див. АР-ж-1
 2. У комплекті вікон виконати зливи і підвіконники на маркувальні плани
 3. Відомість перемичок див. АР-ж-60 та розділ КБ
 4. ВШ див. АР-ж-36-41
 5. Залізобетонні елементи див. розділ КБ
 6. Стіни третього поверху з ЛСТК
 7. Перегородки - гіпсокартон
 8. Отвори ОВ, В, Е, К див. АР-ж-42-45 і розгортки уточнити згідно відповідних розділів.
 9. Сходи - залізобетонні див. АР-ж-33-35 та розділ КБ
 10. План лотків і приямків див. АР-ж-41 та КБ
 11. Благоустрій див. АР-ж-?
 12. Підпірні стіни див. АР-ж-57
 13. Огорожу див. АР-ж-27
 14. Специфікацію підлоги див. АР-ж-48-49
 15. Перголи (деталь П-2; П-2/1) див. АР-ж-65
 16. План заповнення прорізів див. АР-ж-?
 17. У комплекті вікон виконати зливи і підвіконники
 18. Деталі сендвіч панелей і конструкцій ЛСТК див. окремий монтажний проект

Погоджено		Замовник Корабльов С.О.,		Козловський В.О.	
				АР-ж-8	
		Будівництво індивідуального житлового будинку та господарської будівлі по вул. Гвардійська, 8 у Голосіївському районі м. Києва			
Ізм.	Кіл.уч.	Арк.	№Док.	Підп.	Дата
		Писарець І.О.			2020
		Житловий будинок з гаражами.		Стадія	Аркуш
		Архітектурні рішення		Р	8
		Розробив Керб Д.		ФОП "Писарець І.О."	



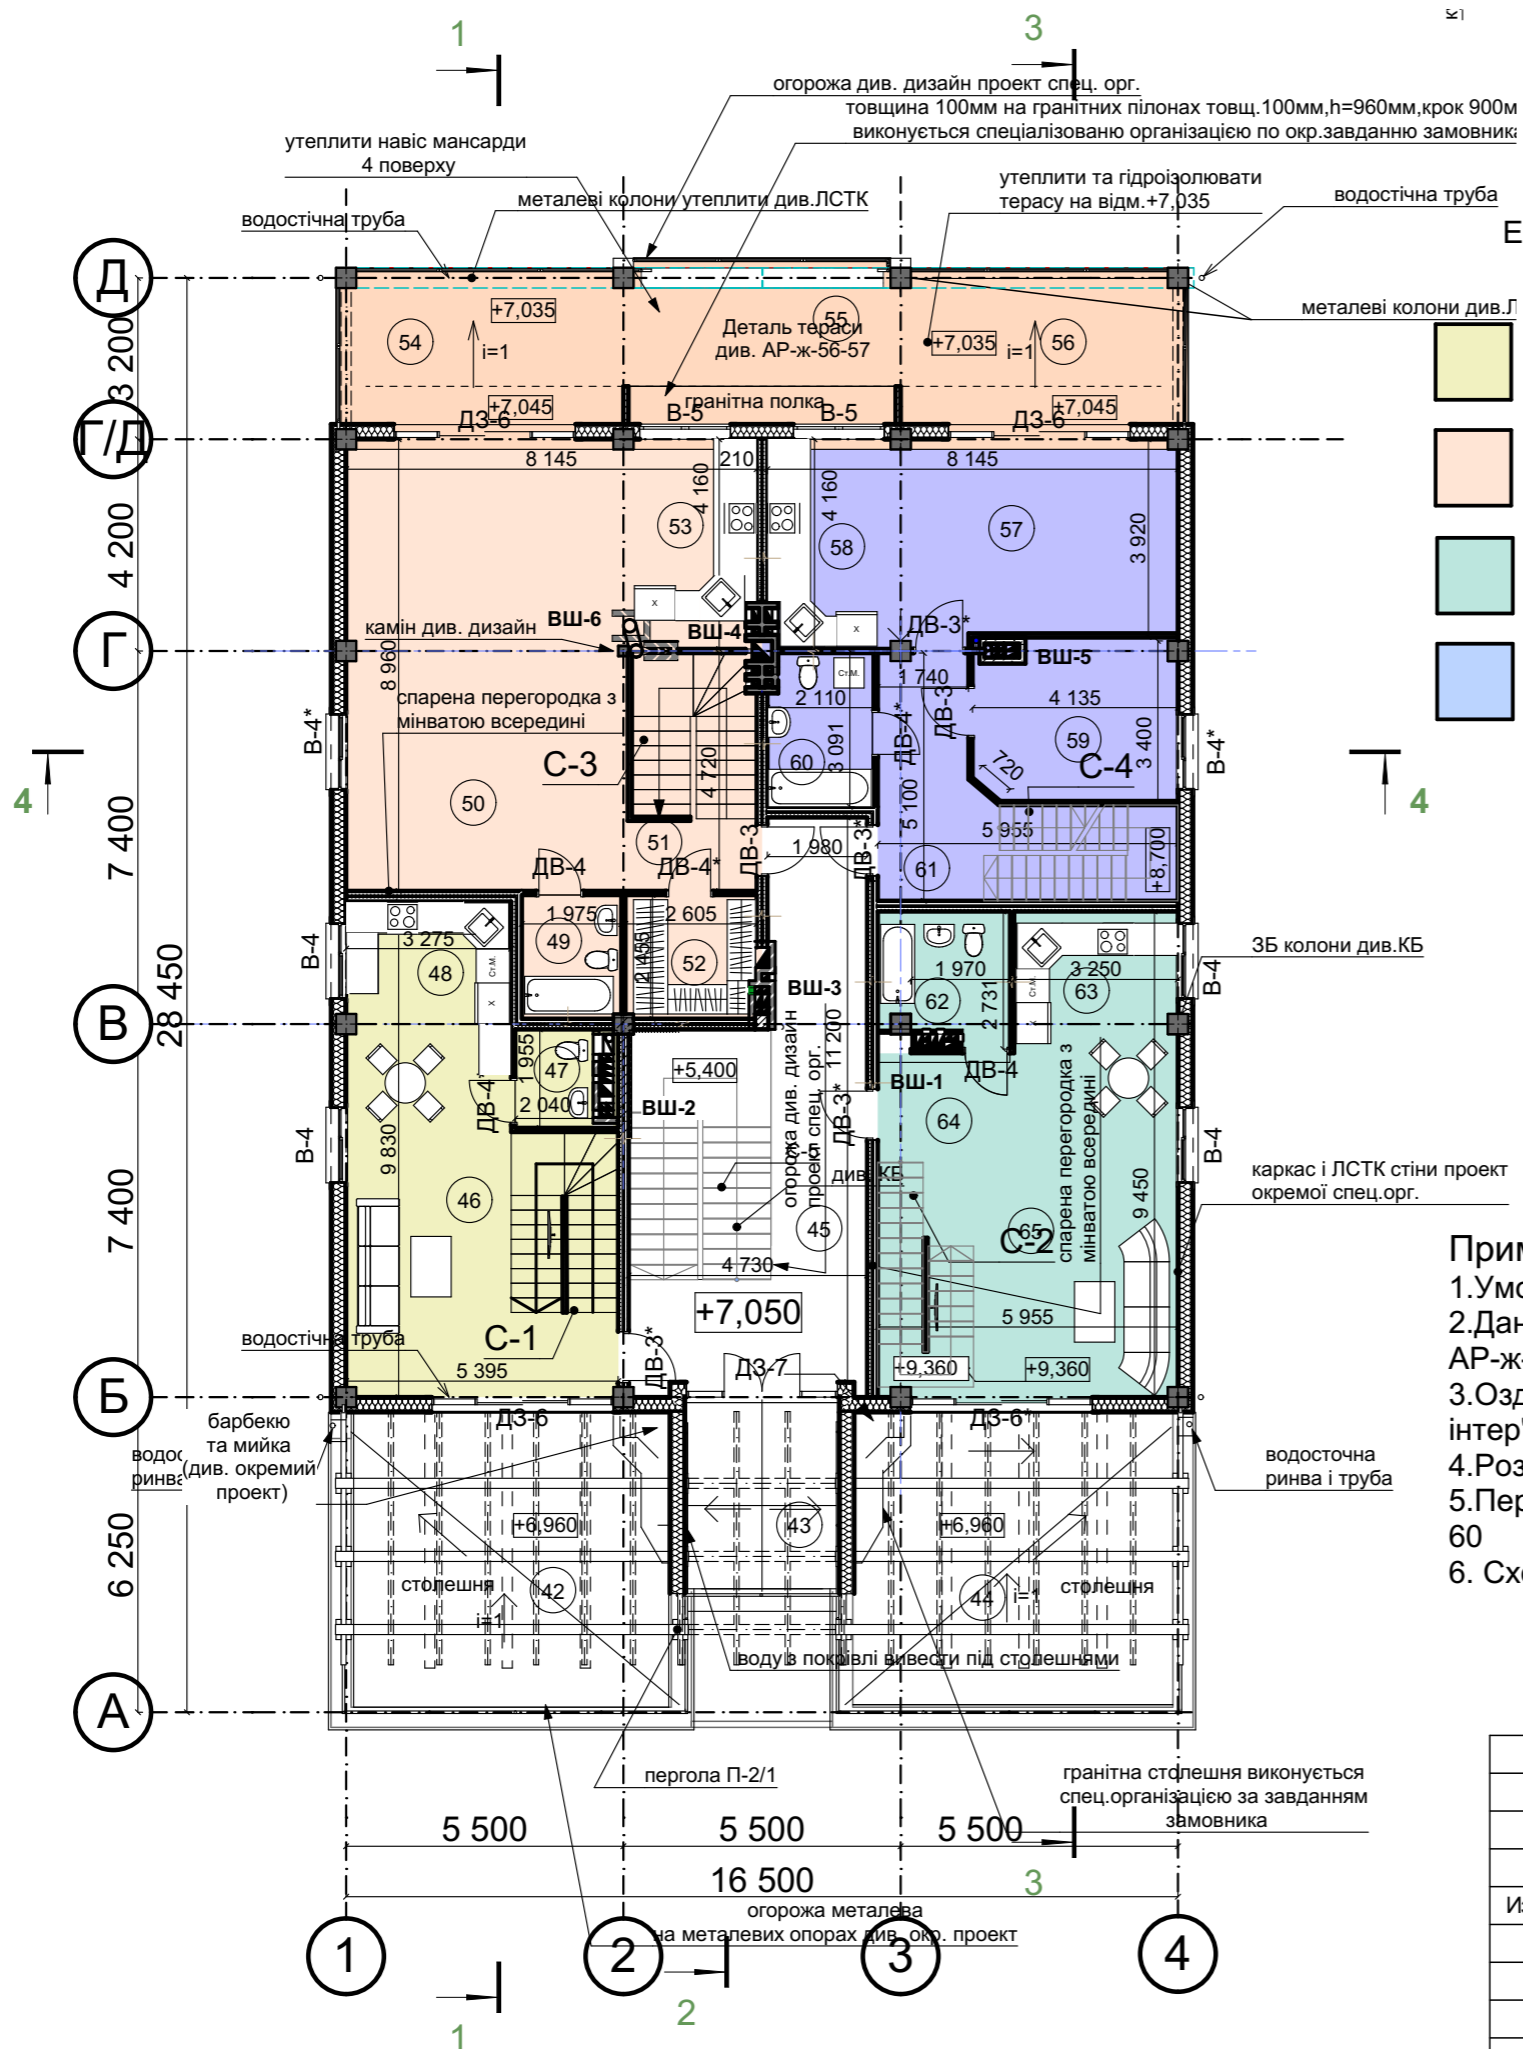

Експлікація:

- Житлові приміщення сім'ї Корабльова С.О.
- Житлові приміщення сім'ї Корабльова С.О.
- Житлові приміщення сім'ї Козловського В.О.
- Житлові приміщення сім'ї Козловського В.О.

Примітки:

1. Умовні позначення див. АР-ж-1
2. Даний аркуш розглядати разом з АР-ж-8
3. Оздоблення дивись дизайн-проект інтер'єрів
4. Розрізи дивись АР-ж-15-19
5. Перемички замарковані на АР-ж-60
6. Сходи С-1-С-4 див. АР-ж-33-34

№	Найменування	Площа
42	Тераса S x 0,3	10,99
43	Тераса S x 0,3	3,40
44	Тераса S x 0,3	10,99
45	коридор зі сходами	26,85
46	вітальня, хол зі сходами	31,29
47	С/У	2,96
48	Кухня-ніша	8,09
49	Санітарний вузол	4,18
50	вітальня	47,29
51	хол зі сходами	8,03
52	гардероб	5,74
53	Кухня-ніша	10,39
54	Тераса S x 0,3	5,01
55	Тераса S x 0,3	4,84
56	Тераса S x 0,3	5,01
57	вітальня	22,66
58	Кухня-ніша	9,44
59	спальня	12,86
60	Санітарний вузол	6,10
61	коридор зі сходами	16,82
62	Санітарний вузол	6,29
63	Кухня-ніша	8,59
64	хол зі сходами	10,84
65	вітальня	26,72
	Загальна площа приміщень:	305,38 м ²


Погоджено

Замовник Корабльов С.О.,

Козловський В.О.

Изм.	Кілкуч.	Арк.	№Док.	Підп.	Дата
		Писарець І.О.			2021
Розробив		Керб Д.			

АР-ж-9		
Будівництво індивідуального житлового будинку та господарської будівлі по вул. Гвардійська, 8 у Голосіївському районі м. Києва		
Житловий будинок з гаражами. Архітектурні рішення	Стадія Р	Аркуш 9
План маркувальний третього поверху на відм. +7,050	ФОП "Писарець І.О."	

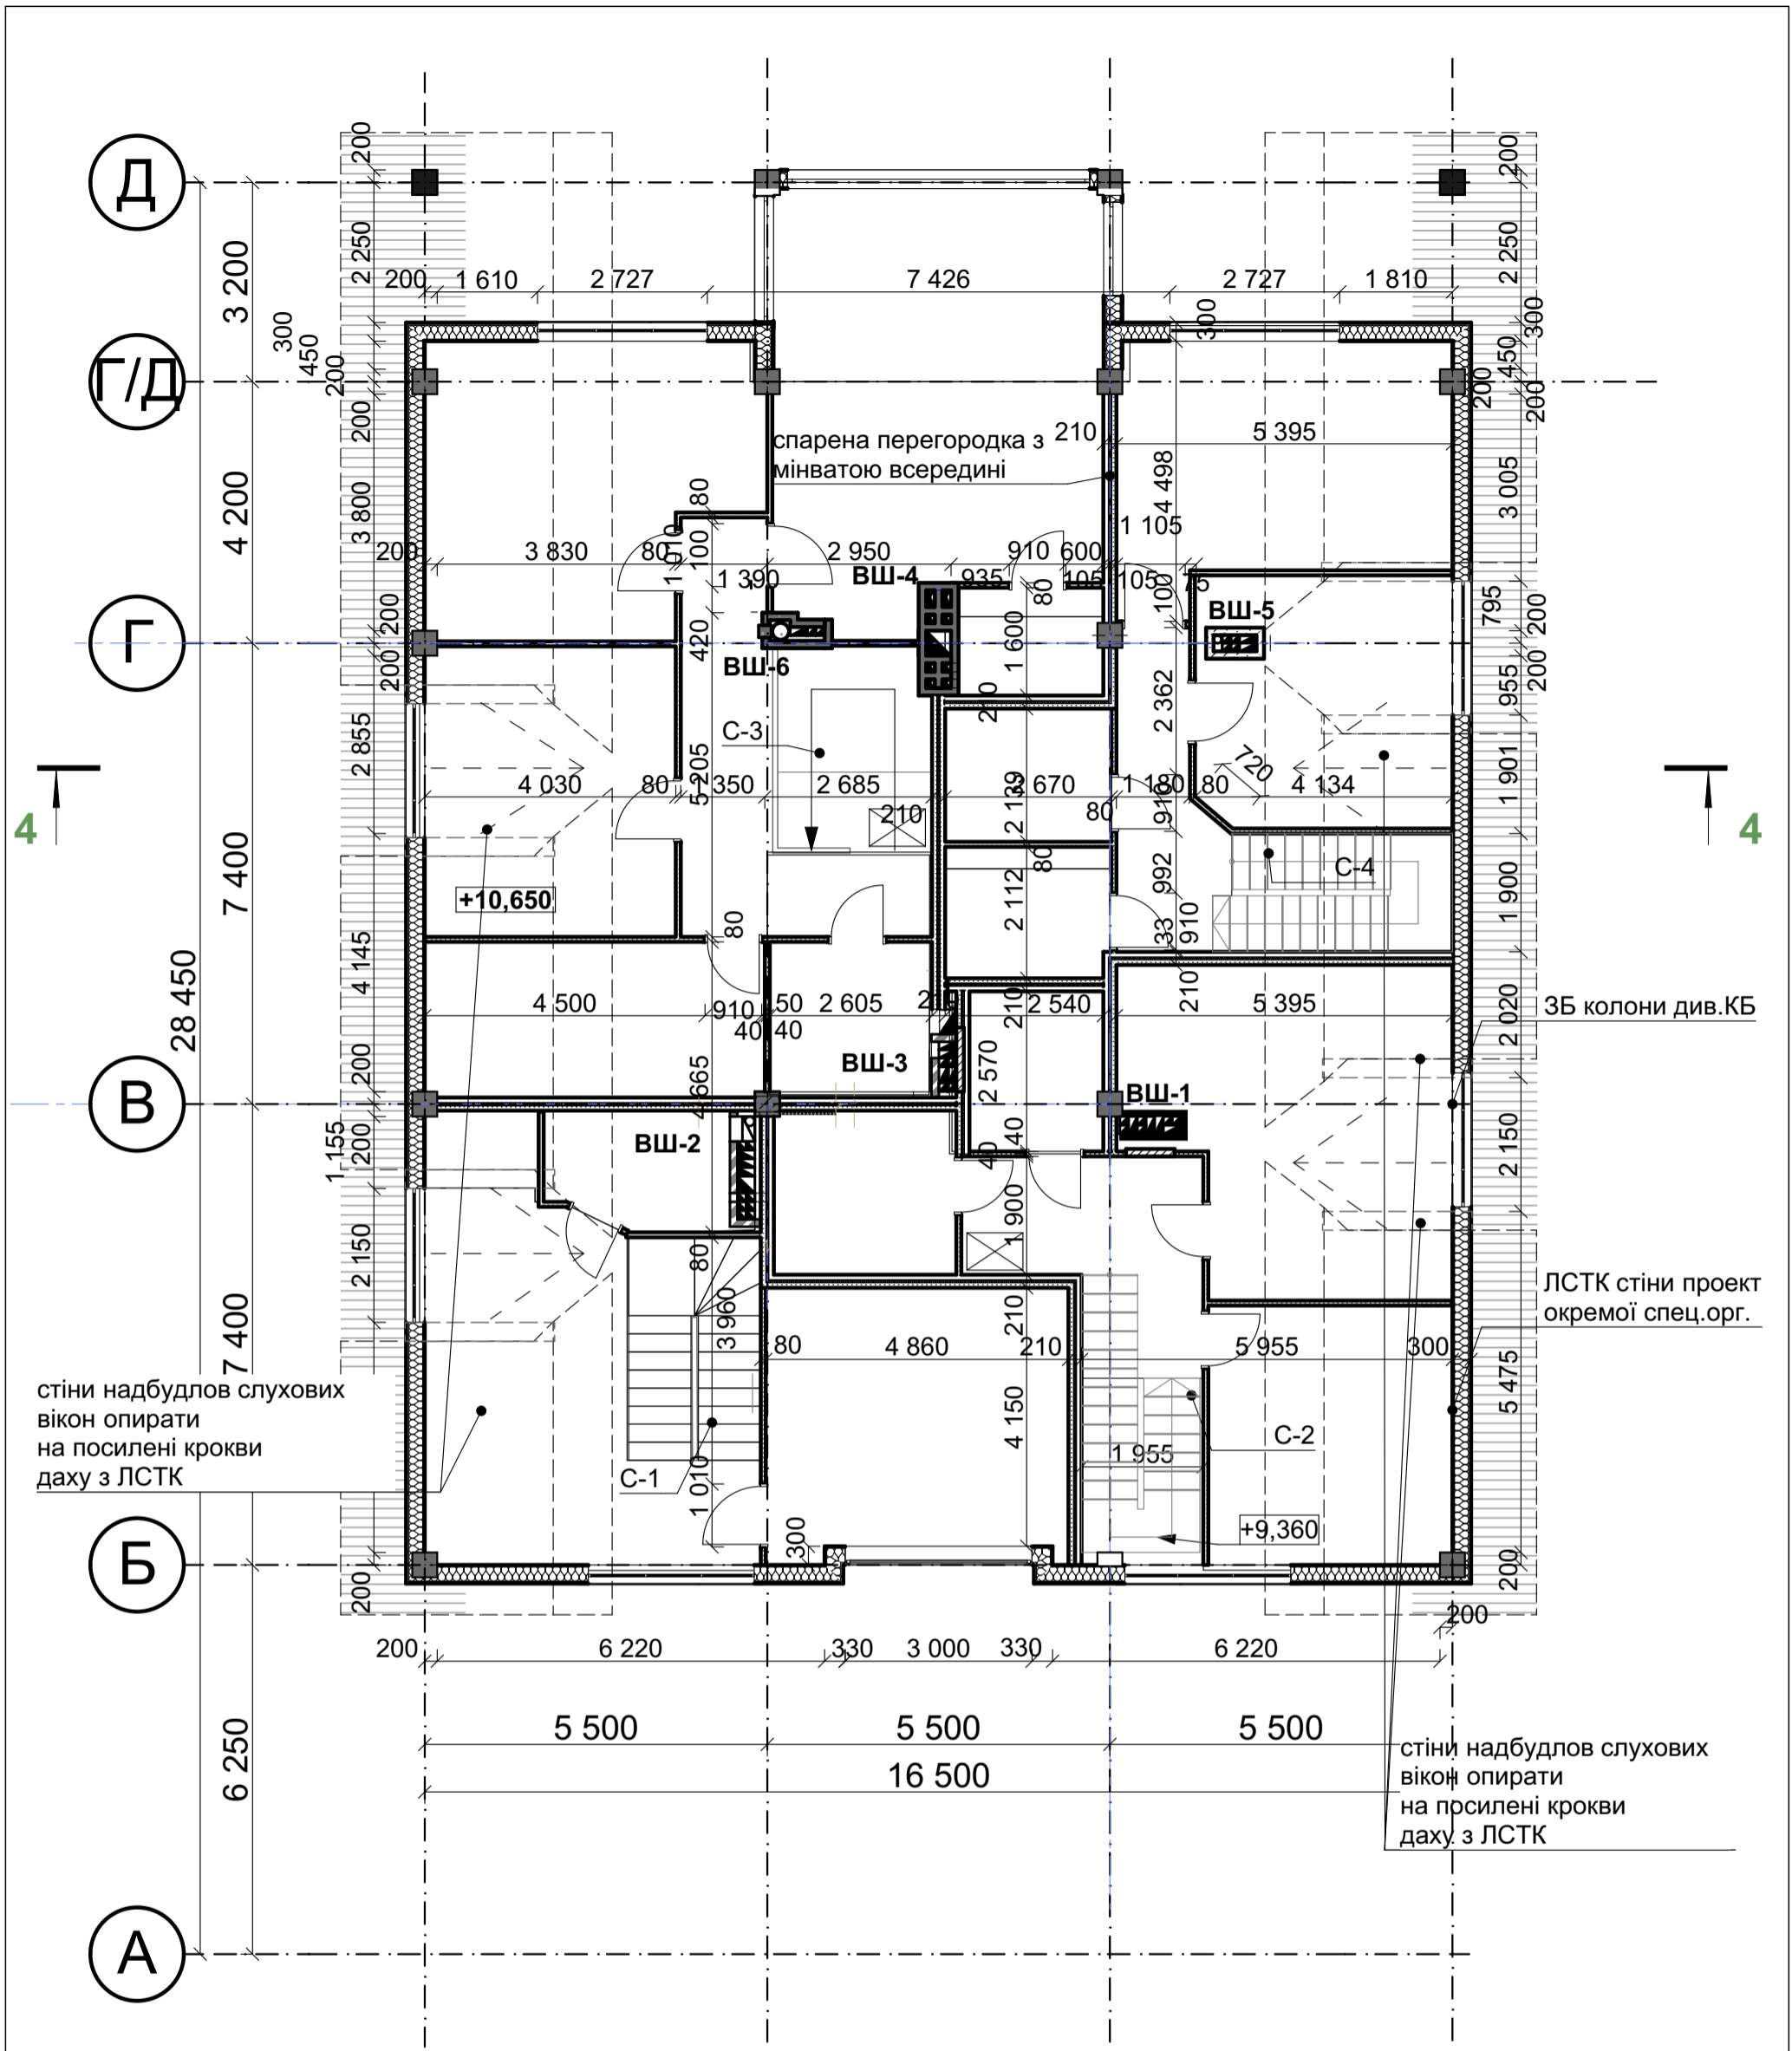

стіни надбудов слухових вікон опирати на посилені крокви даху з ЛСТК

стіни надбудов слухових вікон опирати на посилені крокви даху з ЛСТК

ЗБ колони див.КБ

ЛСТК стіни проект окремої спец.орг.

Примітки:

1. Умовні позначення див. АР-ж-1
2. У комплекті вікон виконати зливи і підвіконники на маркувальні плани
3. Відомість перемичок див. АР-ж-60 та розділ КБ
4. ВШ див. АР-ж-36-41
5. Залізобетонні елементи див. розділ КБ
6. Стіни мансардного поверху з ЛСТК
7. Перегородки - гіпсокартон
8. Отвори ОВ, В, Е, К див. АР-ж-42-45 і розгортки уточнити згідно відповідних розділів..
9. Сходи - залізобетонні див. АР-ж- 33-35 та розділ КБ
10. План лотків і приямків див. АР-ж-41 та КБ
11. Благоустрій див. АР-ж-?
12. Підпірні стіни див. АР-ж-57
13. Огорожу див. АР-ж-27
15. Специфікацію підлоги див. АР-ж-49-50
16. Переголи (деталь П-2; П-2/1) див. АР-ж-69
17. План заповнення прорізів див. АР-ж-?
18. У комплекті вікон виконати зливи і підвіконники


з/б колони можуть бути замінені на ЛСТК у окремому проекті

Погоджено

Замовник Корабльов С.О.,

Козловський В.О.

						АР-ж-10			
						Будівництво індивідуального житлового будинку та господарської будівлі по вул. Гвардійська, 8 у Голосіївському районі м. Києва			
Ізм.	Кіл.уч.	Арк.	№Док.	Підп.	Дата	Житловий будинок з гаражами. Архітектурні рішення	Стадія	Аркуш	Аркушів
							Р	10	
Розробив	Керб Д.					План монтажний мансардного поверху	ФОП "Писарець І.О."		

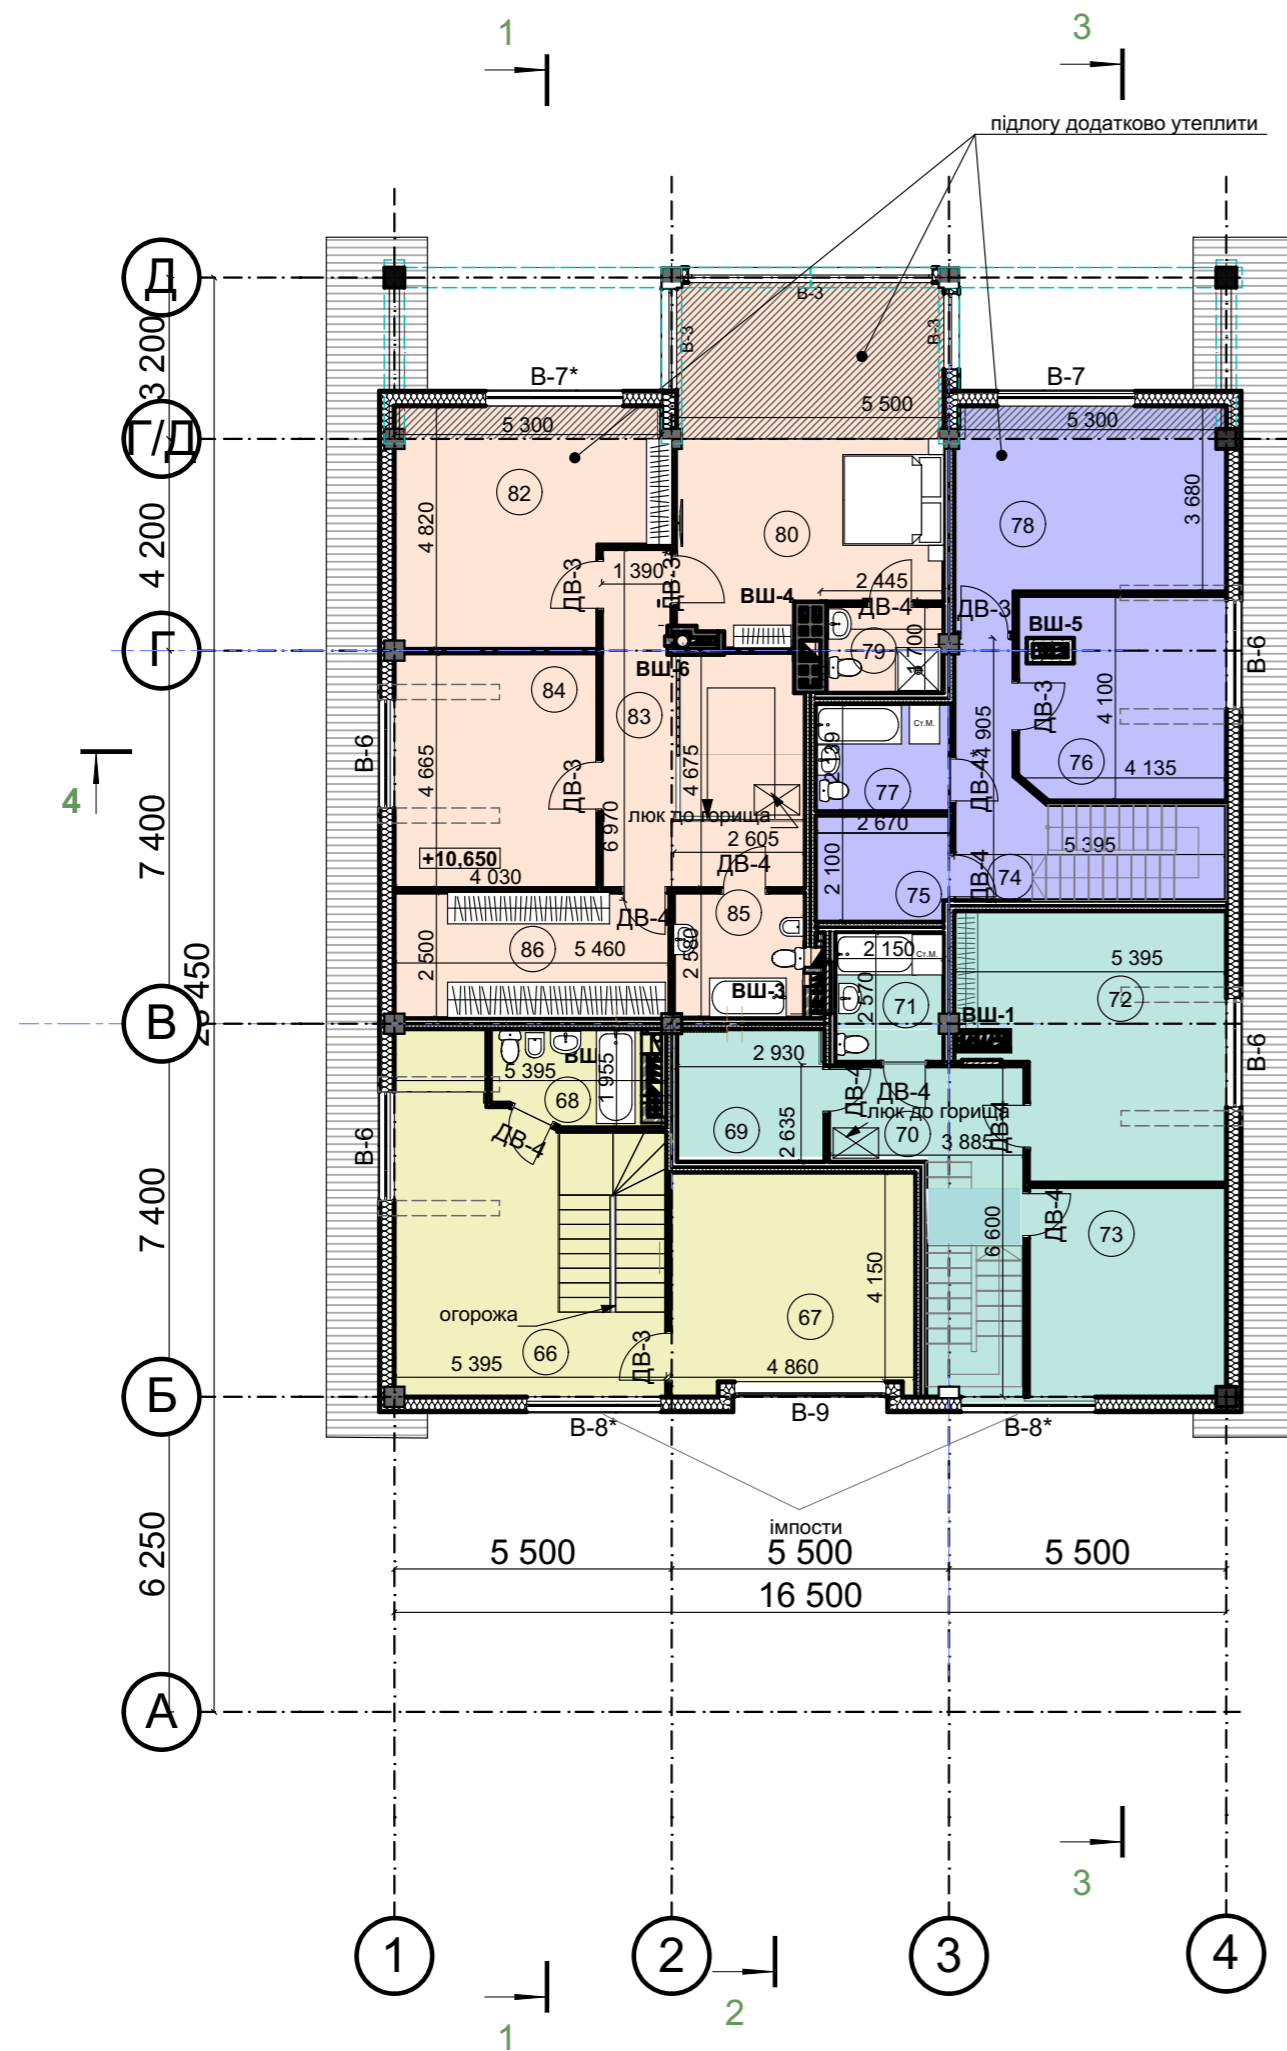

Експлікація:


- Житлові приміщення сім'ї Корабльова С.О.
- Житлові приміщення сім'ї Корабльова С.О.
- Житлові приміщення сім'ї Козловського В.О.
- Житлові приміщення сім'ї Козловського В.О.

№	Найменування	Площа
66	хол-студія зі сходами	18,87
67	спальня	20,38
68	Ванна	6,76
69	гардероб	7,14
70	коридор зі сходами	10,64
71	Санітарний вузол	5,70
72	спальня	19,26
73	спальня	13,66
74	коридор зі сходами	7,24
75	гардероб	4,17
76	спальня	9,82
77	Санітарний вузол	5,27
78	спальня	20,37
79	Санітарний вузол	3,77
80	спальня	19,86
82	спальня S x 0,3	18,90
83	коридор	12,98
84	дитяча кімната	16,22
85	Ванна	9,98
86	гардероб	10,63
	Загальна площа приміщень:	241,62 м²

Примітки:

1. Умовні позначення див. АР-ж-1
2. Даний аркуш розглядати разом з АР-ж-10
3. Оздоблення дивись дизайн-проект інтер'єрів
4. Розрізи дивись АР-ж-15-19
5. Перемички замарковані на АР-ж-60

Погоджено						Замовник Корабльов С.О.,			Козловський В.О.		
						АР-ж-11					
Будівництво індивідуального житлового будинку та господарської будівлі по вул. Гвардійська, 8 у Голосіївському районі м. Києва									Стадія	Аркуш	Аркушів
Изм.	Кілк.ч.	Арк.	№Док.	Підп.	Дата	Житловий будинок з гаражами. Архітектурні рішення			Р	11	
Розробив						Керб Д.			План маркувальний мансардного поверху на відм. +10,650		
									ФОП "Писарець І.О."		

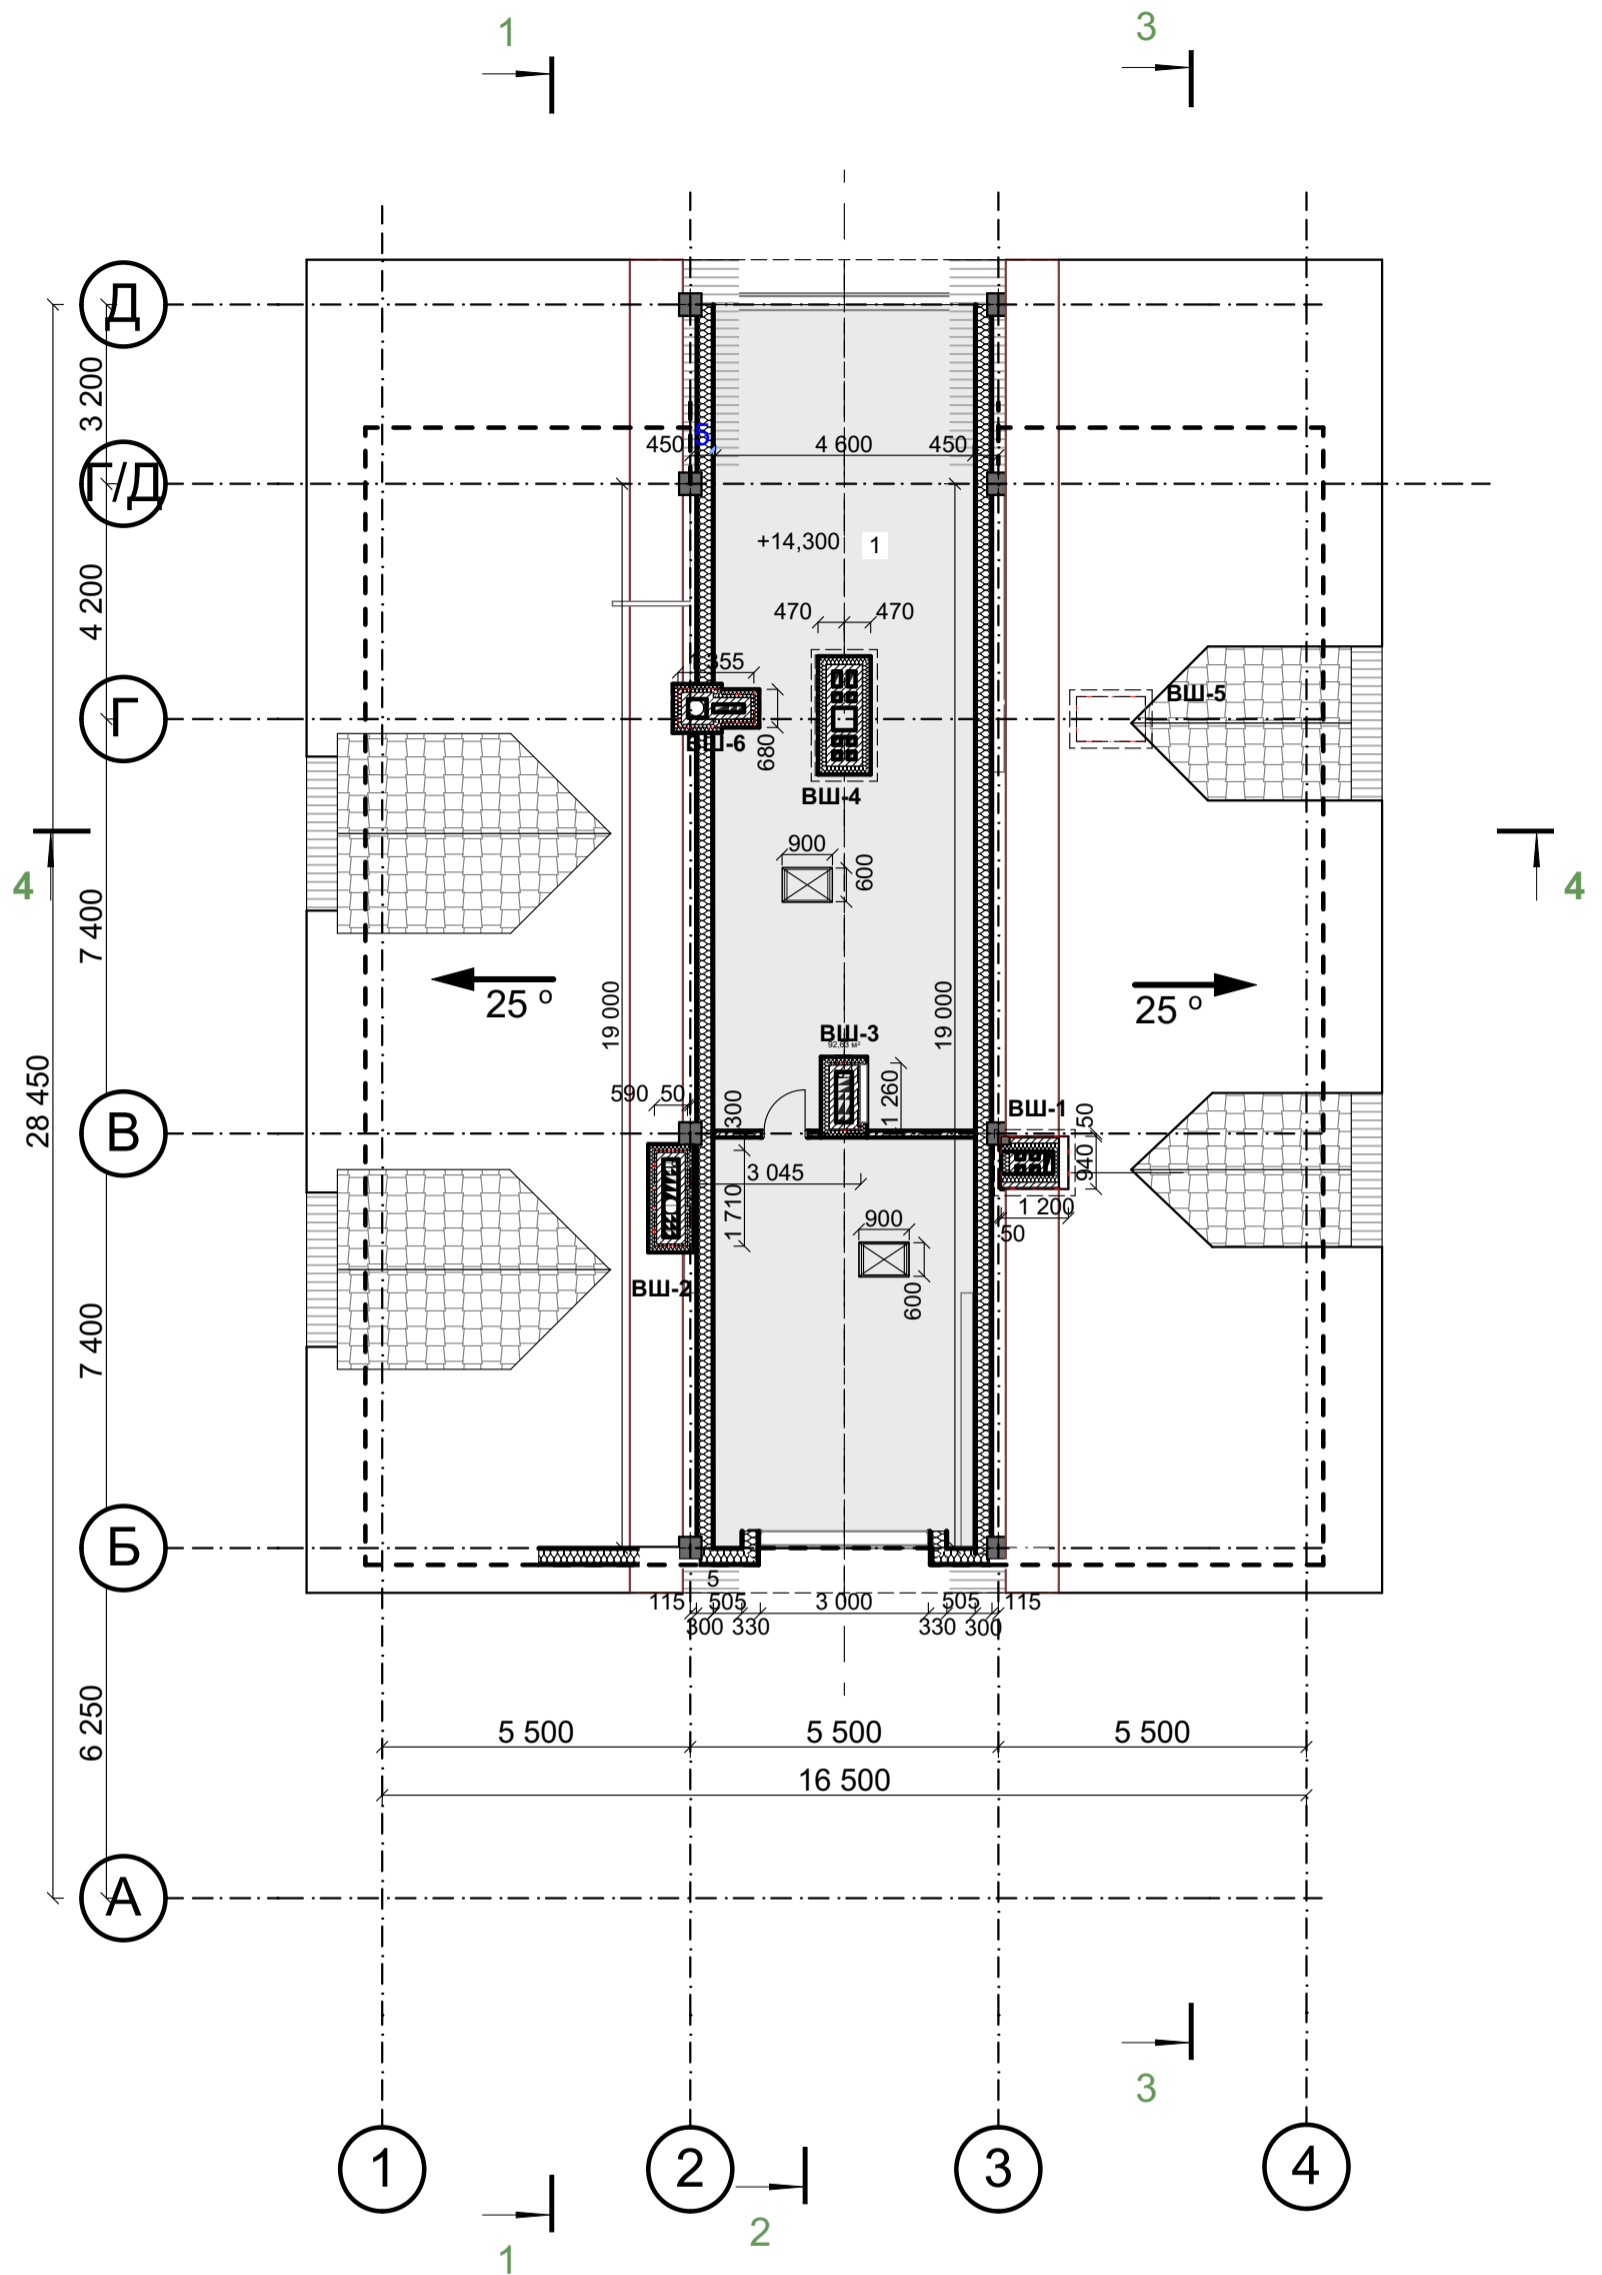

Примітки:

1. Умовні позначення див. АР-ж-1
2. У комплекті вікон виконати зливи і підвіконники на маркувальні плани
3. Відомість перемичок див. АР-ж-60 та розділ КБ
4. ВШ див. АР-ж-36-41
5. Залізобетонні елементи див. розділ КБ
6. Отвори ОВ, В, Е, К див. АР-ж-42-45 і розгортки уточнити згідно відповідних розділів..
7. Сходи - залізобетонні див. АР-ж- 33-35 та розділ КБ
8. План лотків і приямків див. АР-ж-32 та КБ
9. Благоустрій див. АР-ж-?
10. Підпірні стіни див. АР-ж-57
11. Огорожу див. АР-ж-27
12. Специфікацію підлоги див. АР-ж-49-50
13. Перголи (деталь П-2; П-2/1) див. АР-ж-69
14. План заповнення прорізів див. АР-ж-?
15. У комплекті вікон виконати зливи і підвіконники


Погоджено

Замовник Корабльов С.О.,

Козловський В.О.

Ізм.	Кіл.уч.	Арк.	№Док.	Підп.	Дата
ГАП		Писарець І.О.			2020
Розробив		Керб Д.			

АР-ж-12		
Будівництво індивідуального житлового будинку та господарської будівлі по вул. Гвардійська, 8 у Голосіївському районі м. Києва		
Житловий будинок з гаражами. Архітектурні рішення	Стадія Р	Аркуш 12
План монтажний горища	ФОП "Писарець І.О."	

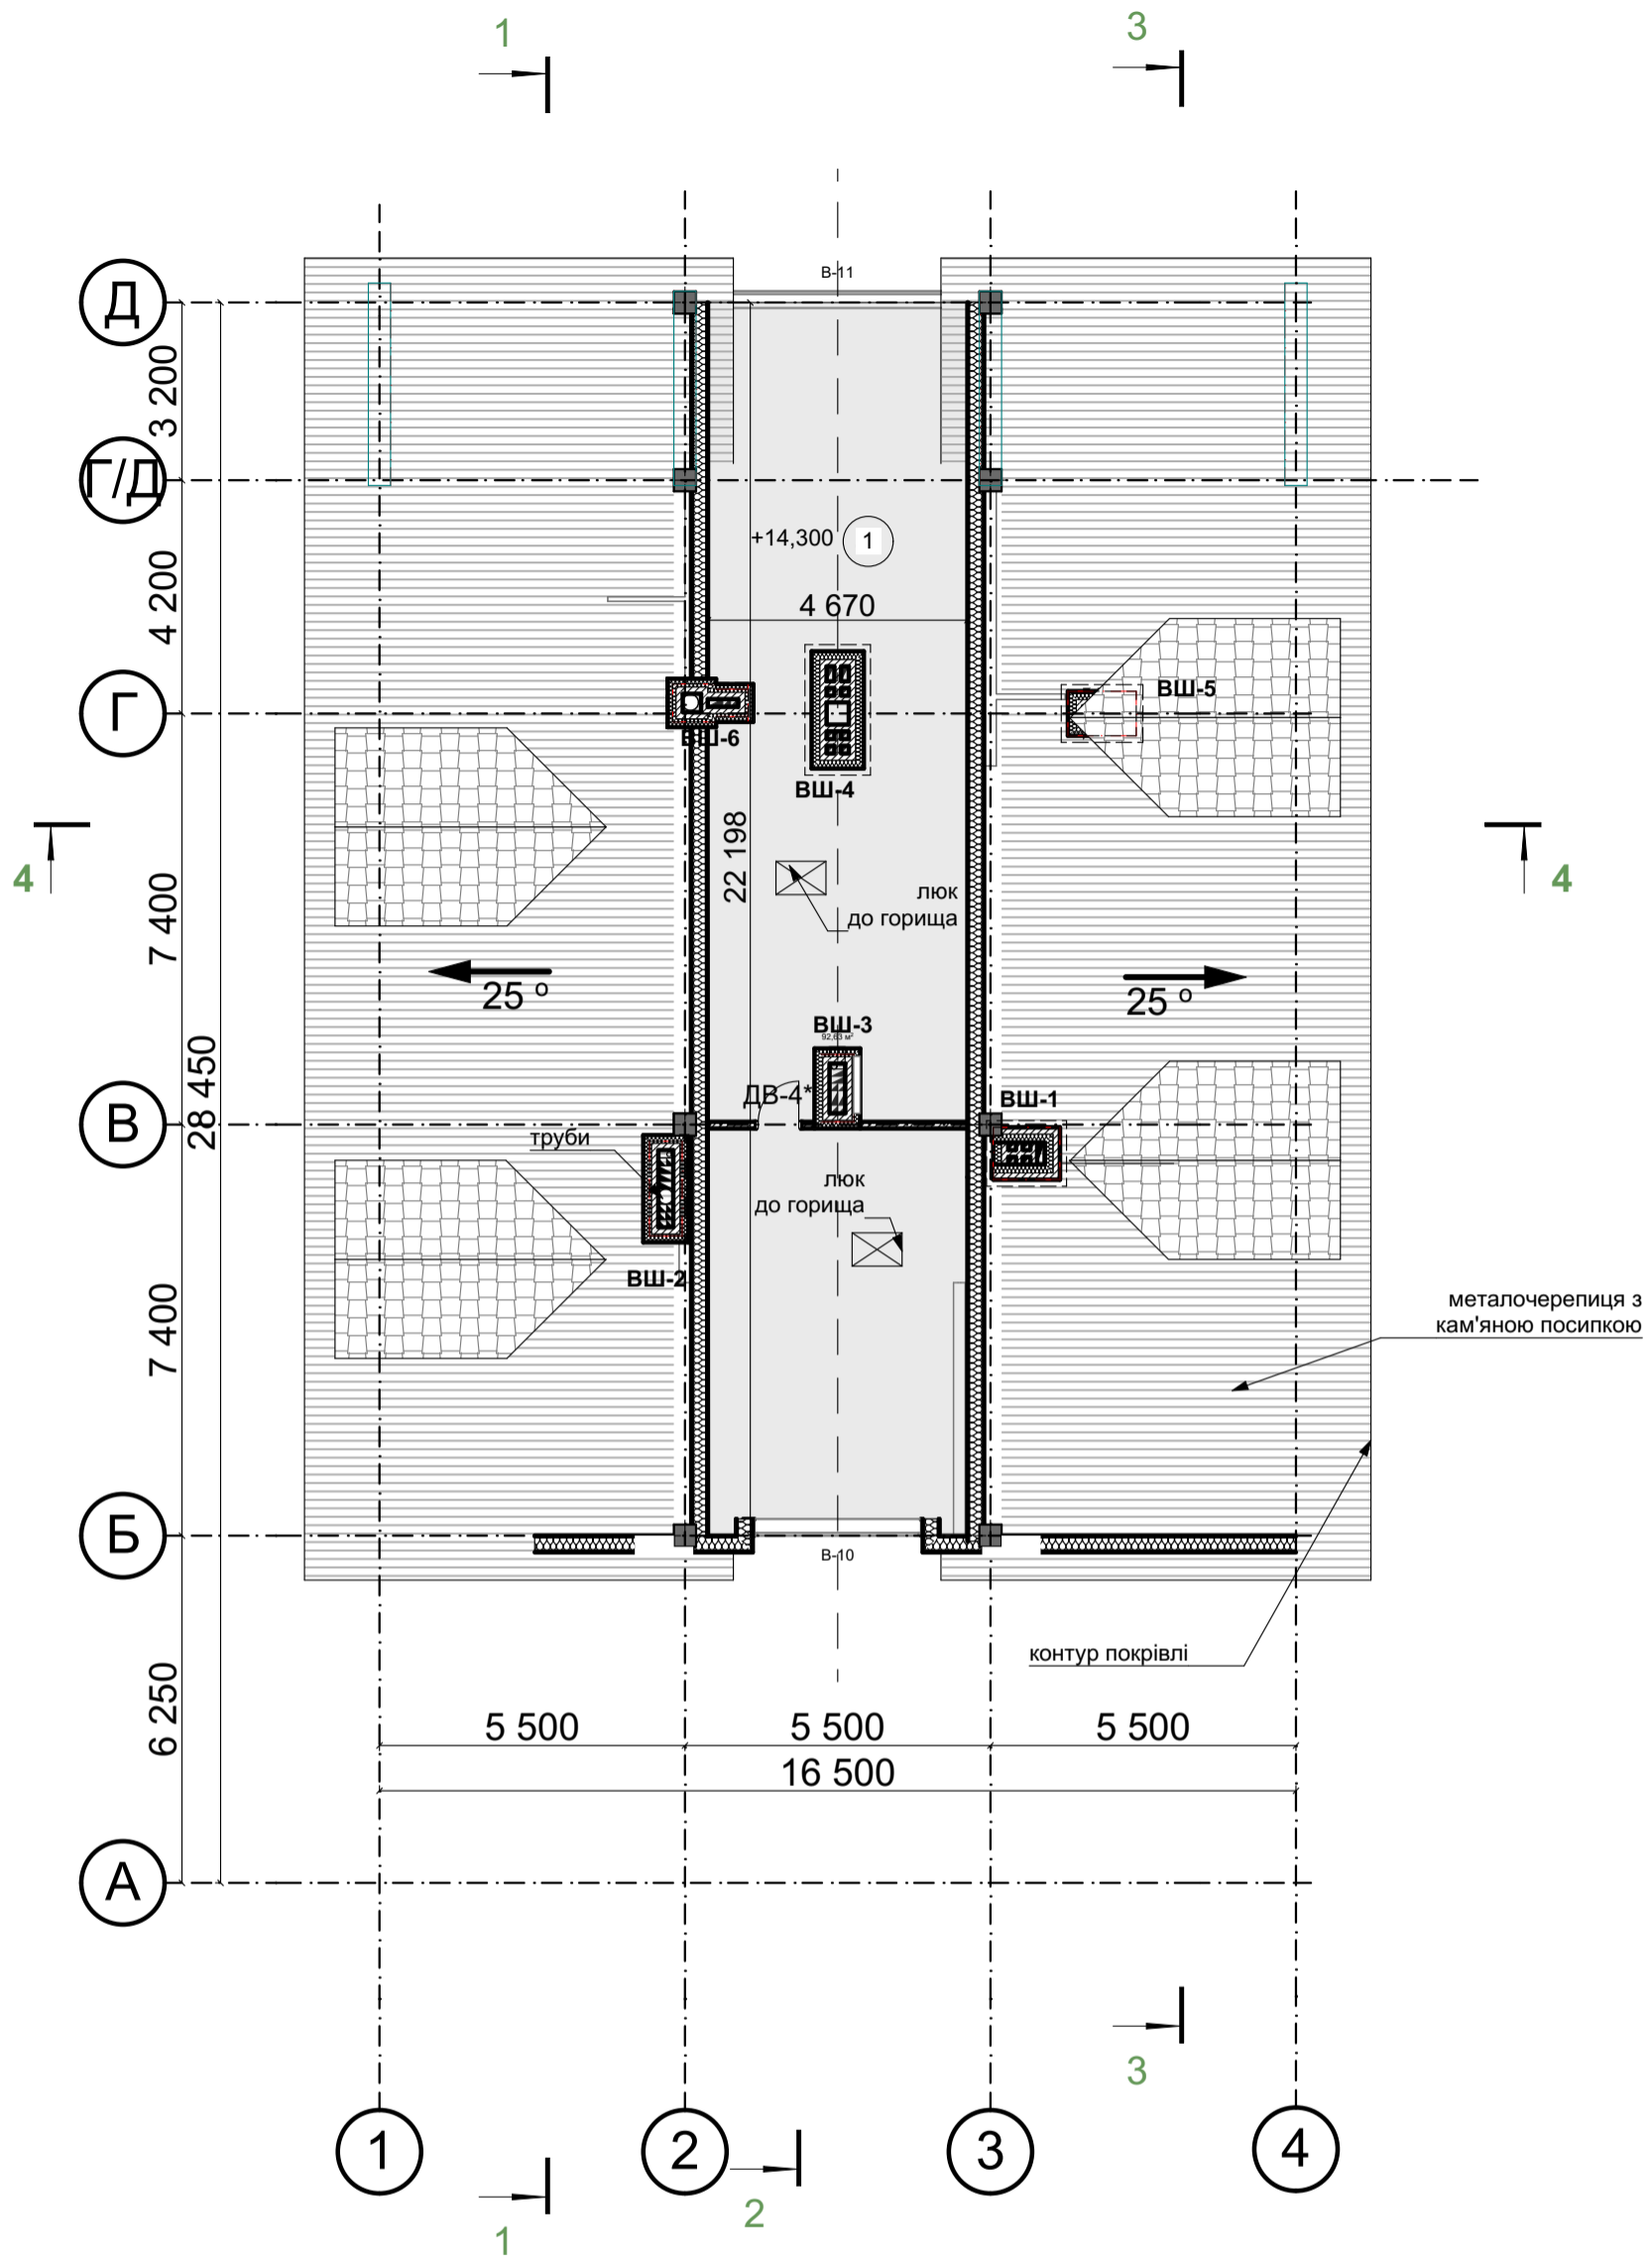

Примітки:


1. Умовні позначення див. АР-ж-1
2. Даний аркуш розглядати разом з АР-ж-12
3. Оздоблення дивись дизайн-проект інтер'єрів
4. Розрізи дивись АР-ж-15-19
5. Перемички замарковані на АР-ж-60

Погоджено

Замовник Корабльов С.О.,

Козловський В.О.

						АР-ж-13			
						Будівництво індивідуального житлового будинку та господарської будівлі по вул. Гвардійська, 8 у Голосіївському районі м. Києва			
Ізм.	Кіл.уч.	Арк.	№Док.	Підп.	Дата	Житловий будинок з гаражами. Архітектурні рішення	Стадія	Аркуш	Аркушів
ГАП		Писарець І.О.			2020		Р	13	
Розробив		Керб Д.				План маркувальний горища на відм. +13,850	ФОП "Писарець І.О."		

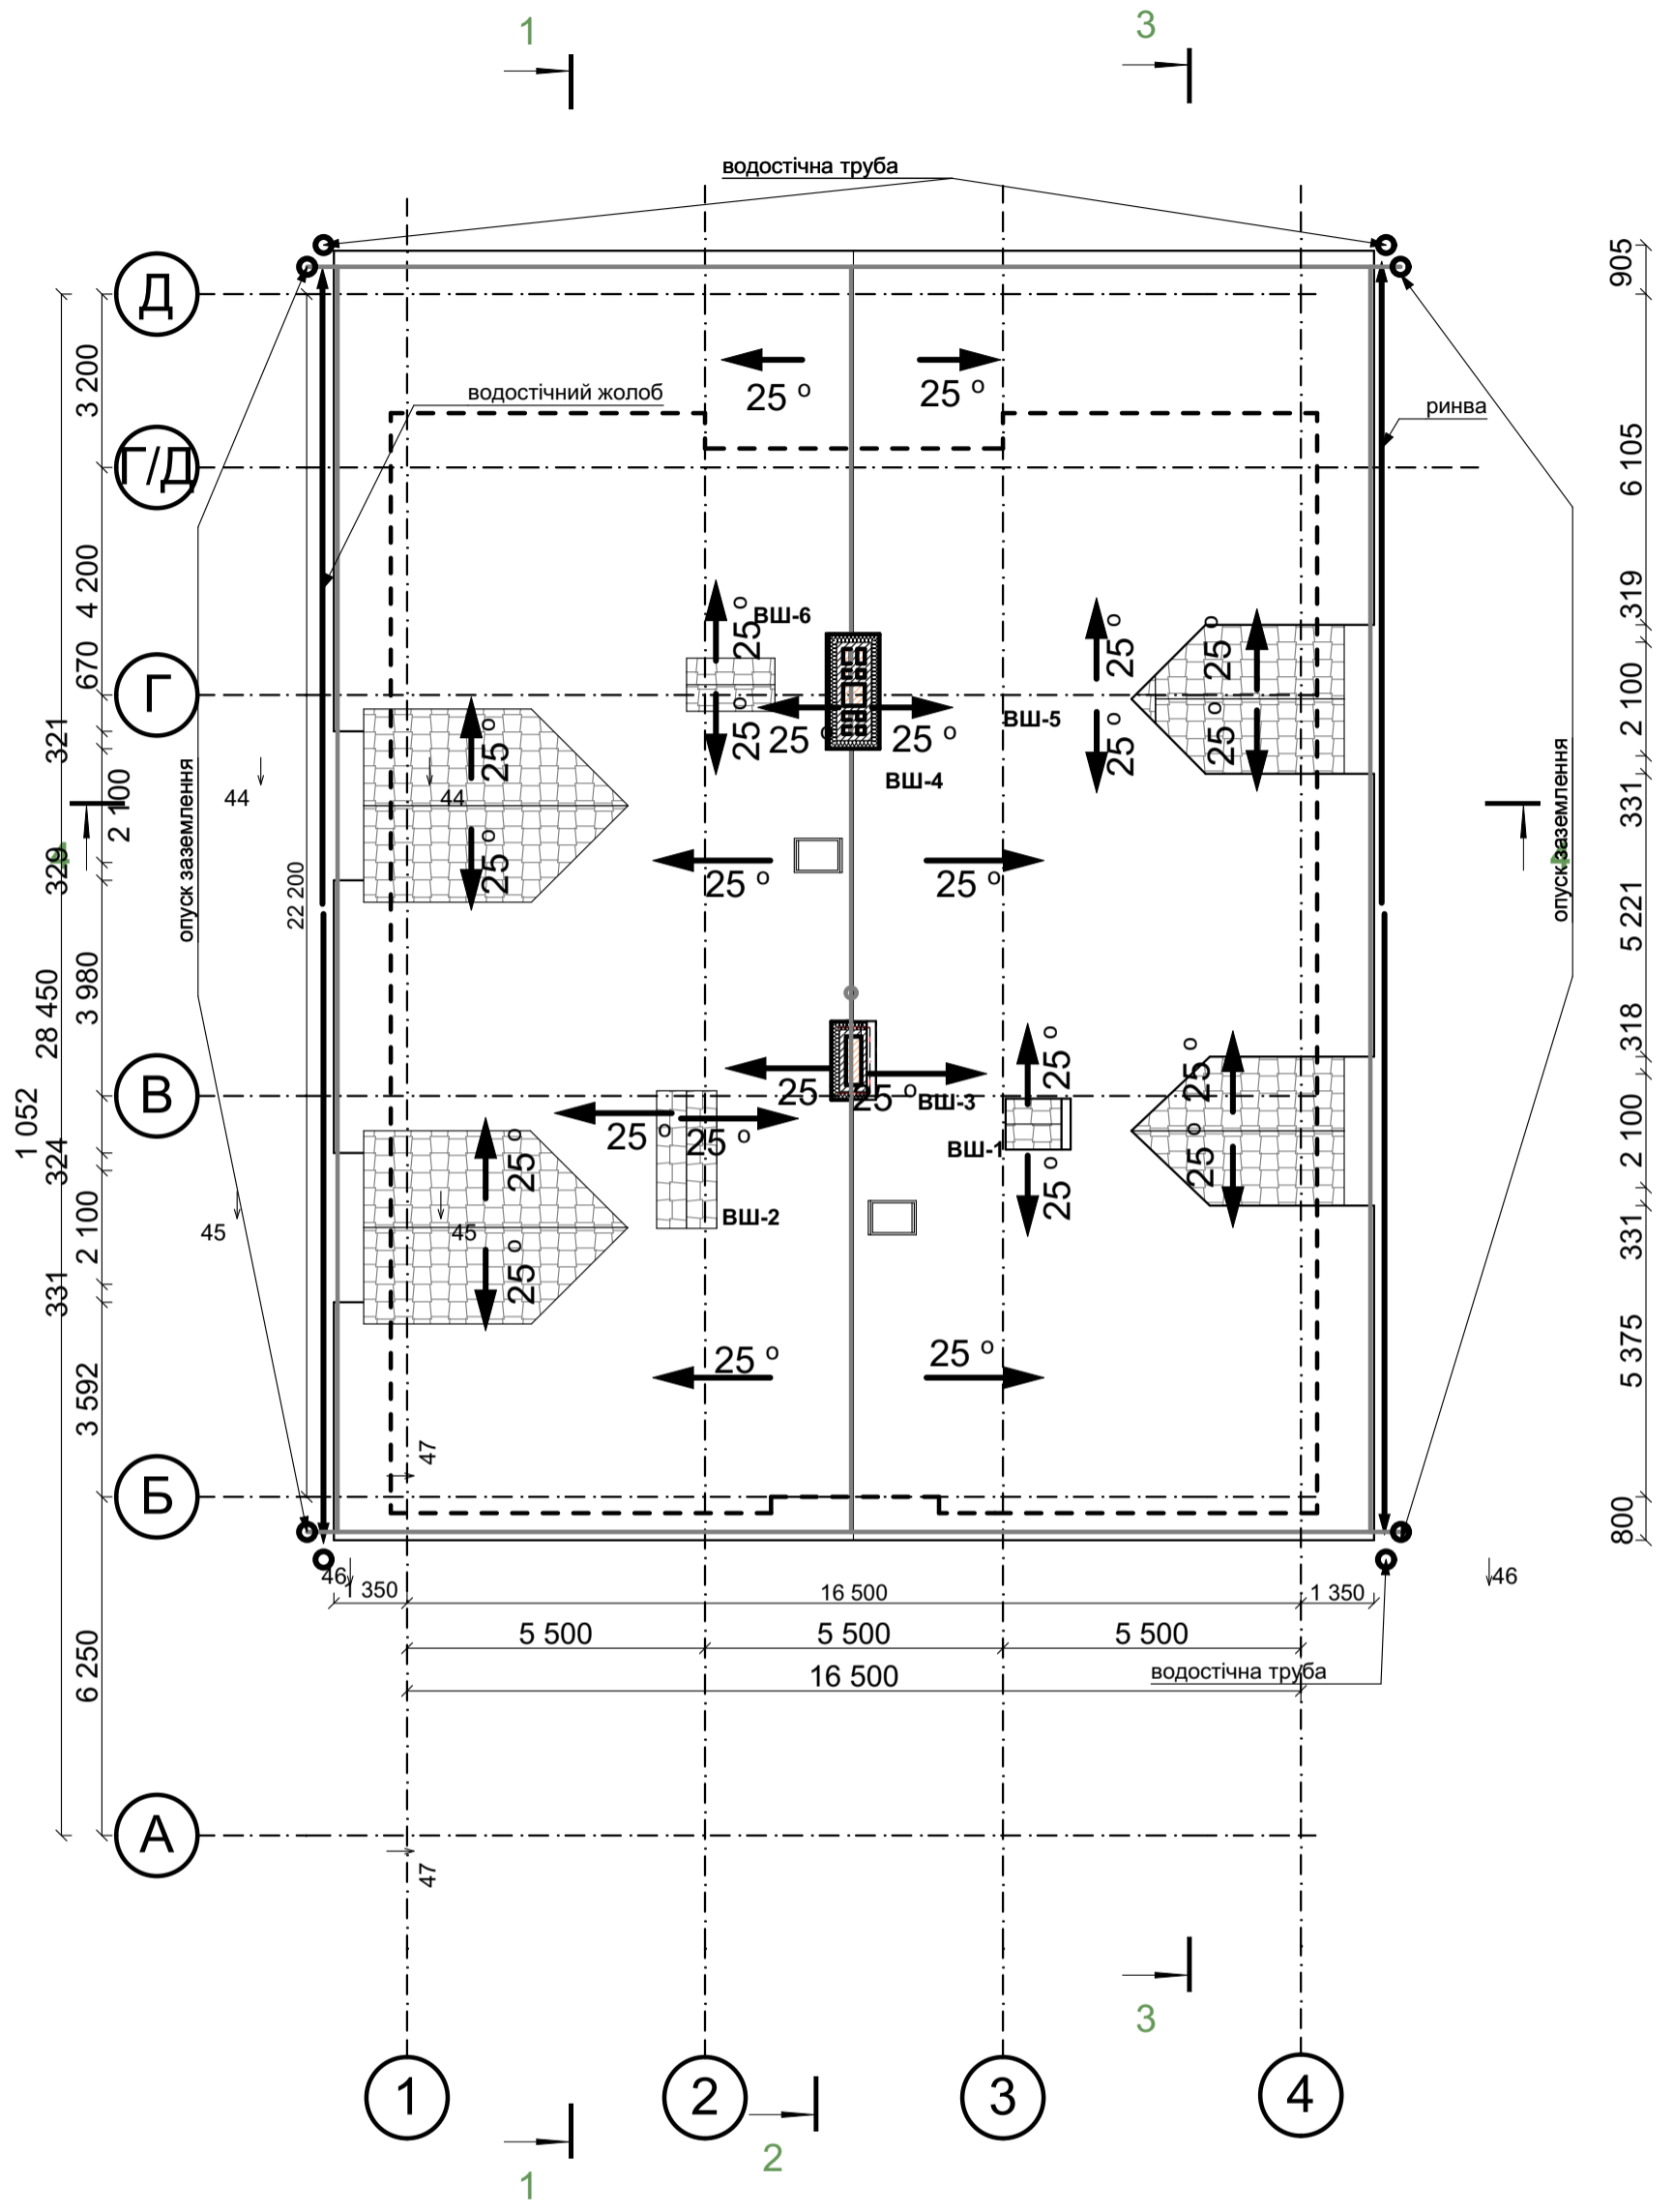

Примітки:

1. Умовні позначення див. АР-ж-1
2. Покрівлю має виконувати спеціалізована організація
3. Забезпечити вентиляцію покрівлі
4. Оздоблення дивись дизайн-проект інтер'єрів
5. Розрізи дивись АР-ж-15-19
6. Перемички замарковані на АР-ж-60


Погоджено

Замовник Корабльов С.О.,

Козловський В.О.

						АР-ж-14Р			
						Будівництво індивідуального житлового будинку та господарської будівлі по вул. Гвардійська, 8 у Голосіївському районі м. Києва			
Ізм.	Кл.уч.	Арк.	№Док.	Підп.	Дата	Житловий будинок з гаражами. Архітектурні рішення	Стадія	Аркуш	Аркушів
ГАП		Писарець І.О.			2020		Р	14	
Розробив		Керб Д.				План даху	ФОП "Писарець І.О."		


межа ділянки

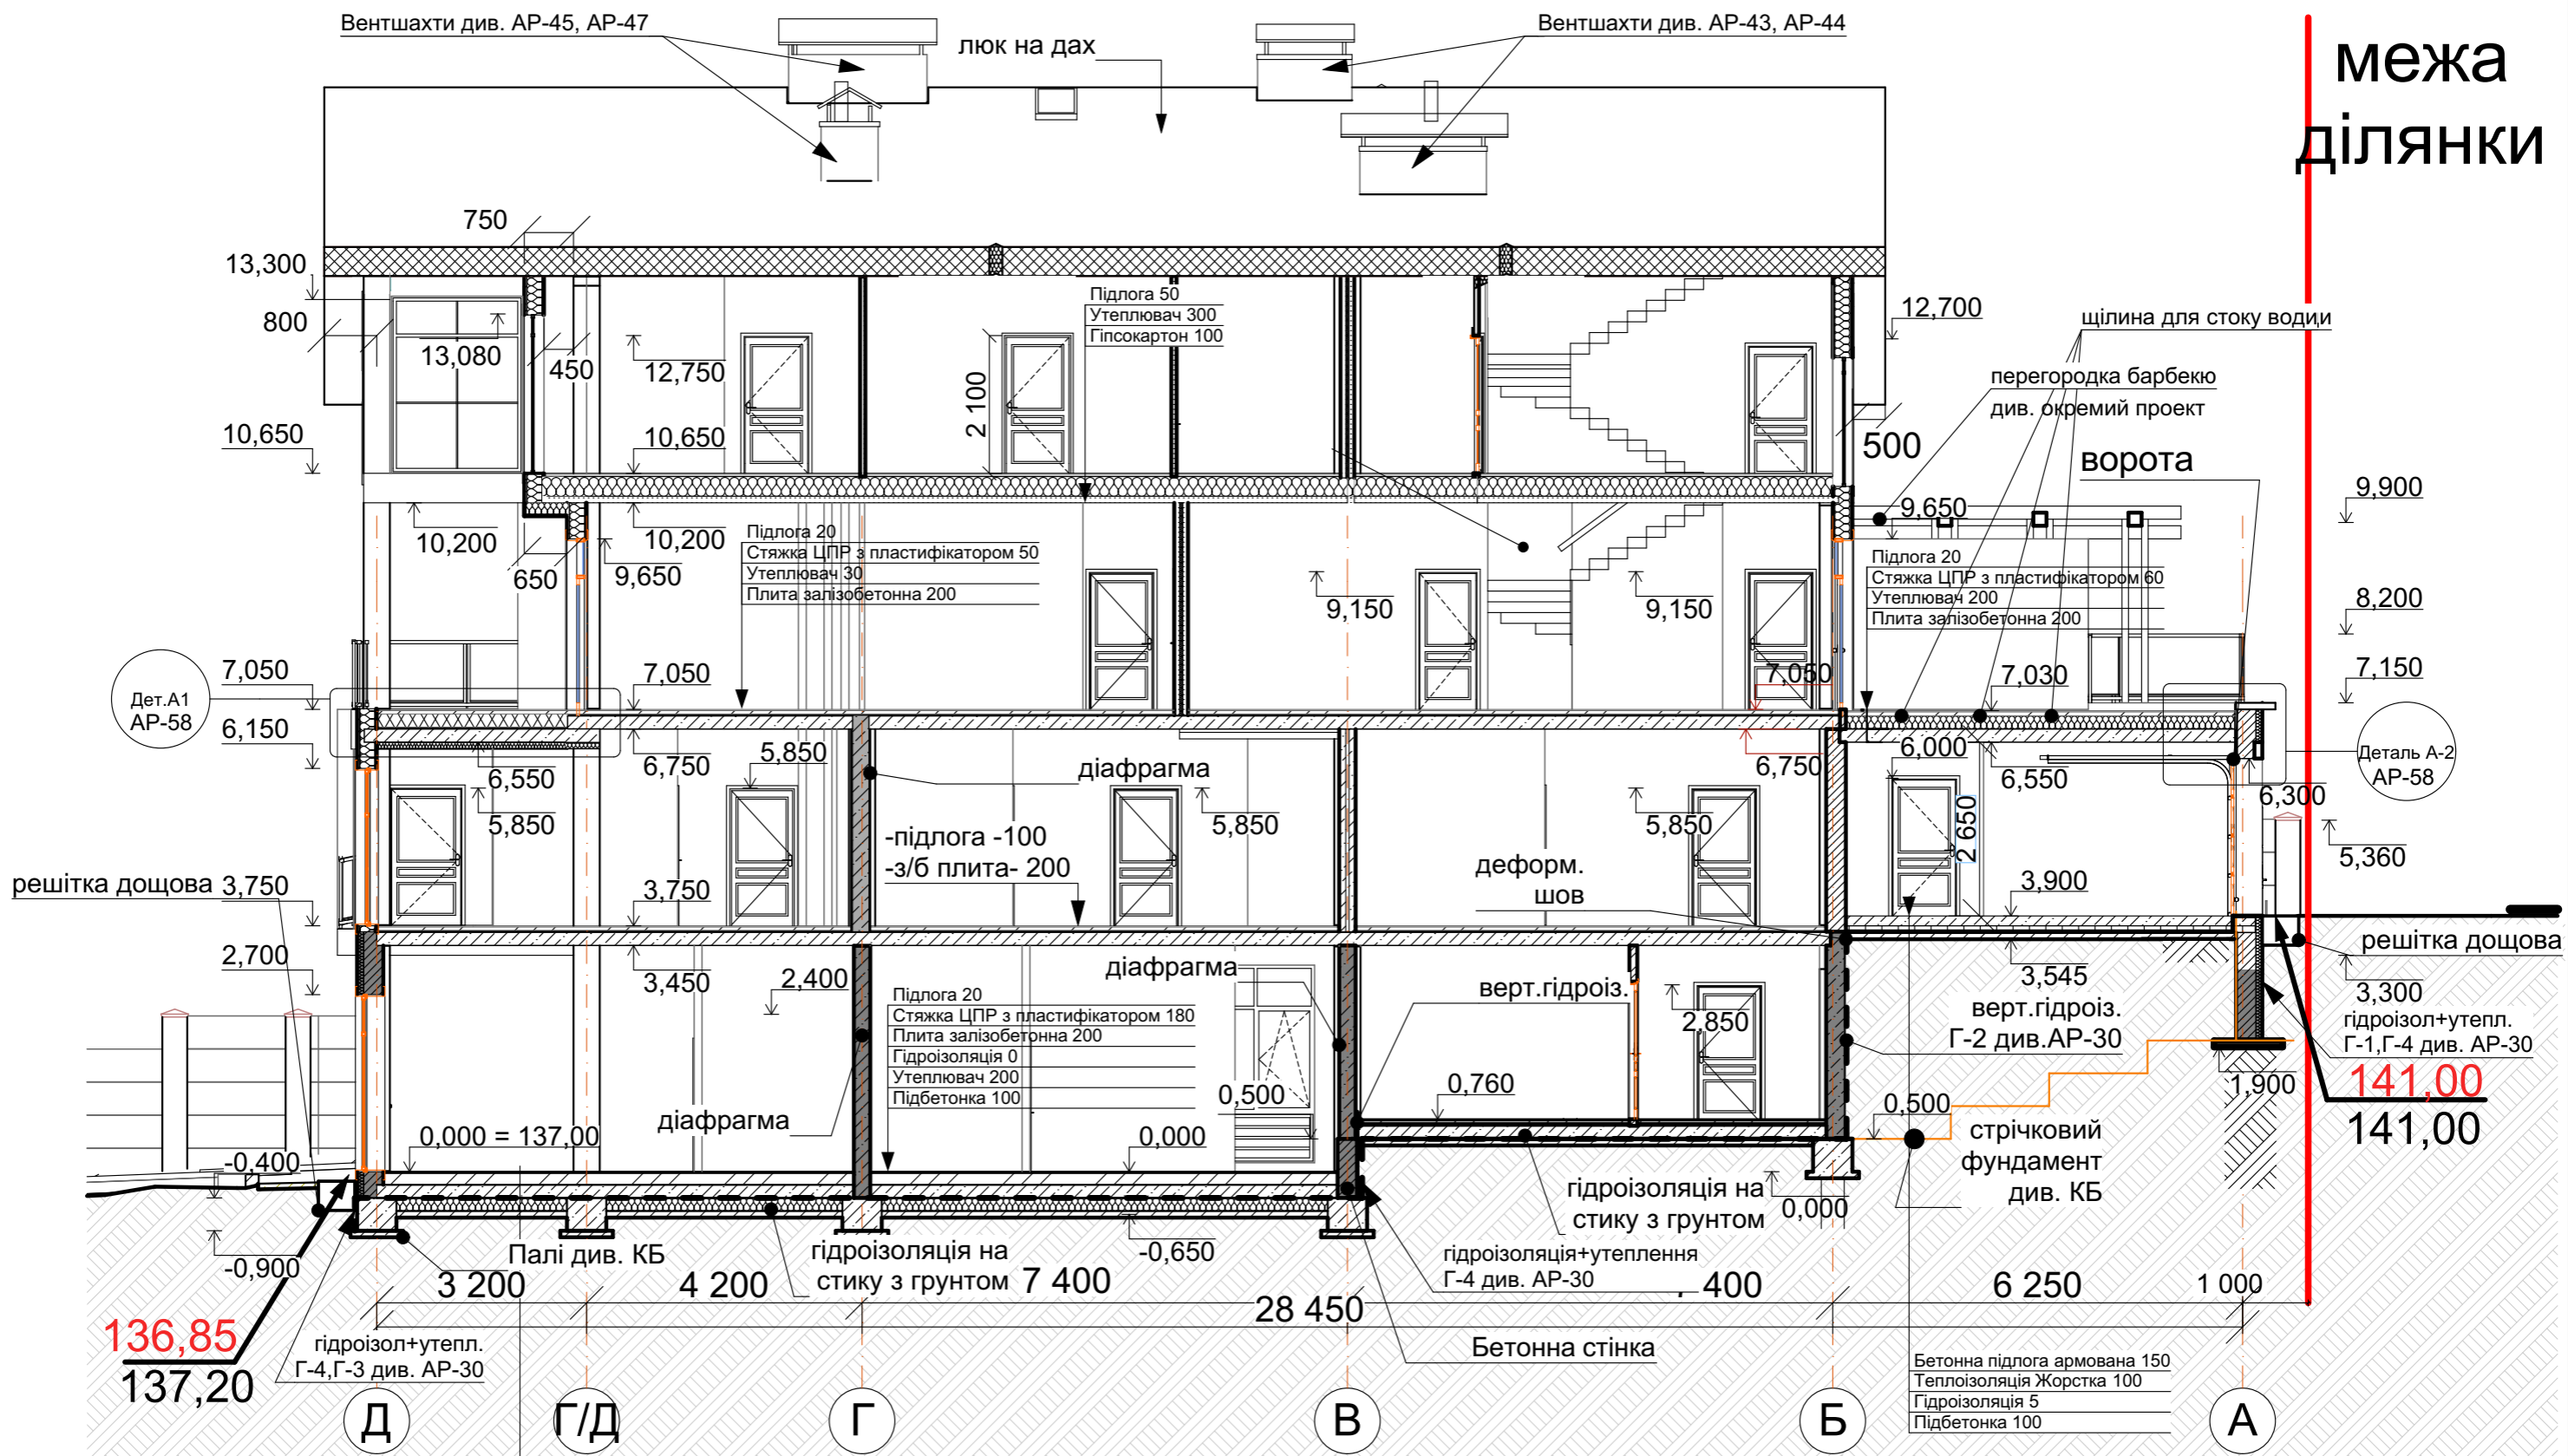

Примітки:
 1. Розрізи розглядати з фасадами і листами деталей і січень: АР-ж-27-31
 2. Деталі гідроізоляції АР-62

Погоджено						Замовник Корабльов С.О.,			Козловський В.О.		
									АР-ж-15		
						Будівництво індивідуального житлового будинку та господарської будівлі по вул. Гвардійська, 8 у Голосіївському районі м. Києва					
Изм.	Кіл.уч.	Арк.	№Док.	Підп.	Дата	Житловий будинок з гаражами. Архітектурні рішення			Стадія	Аркуш	Аркушів
ГАП		Писарець І.О.			2021				Р	15	
Розробив Керб Д.						Розріз 1-1 М1:100			ФОП "Писарець І.О."		

межа ділянки

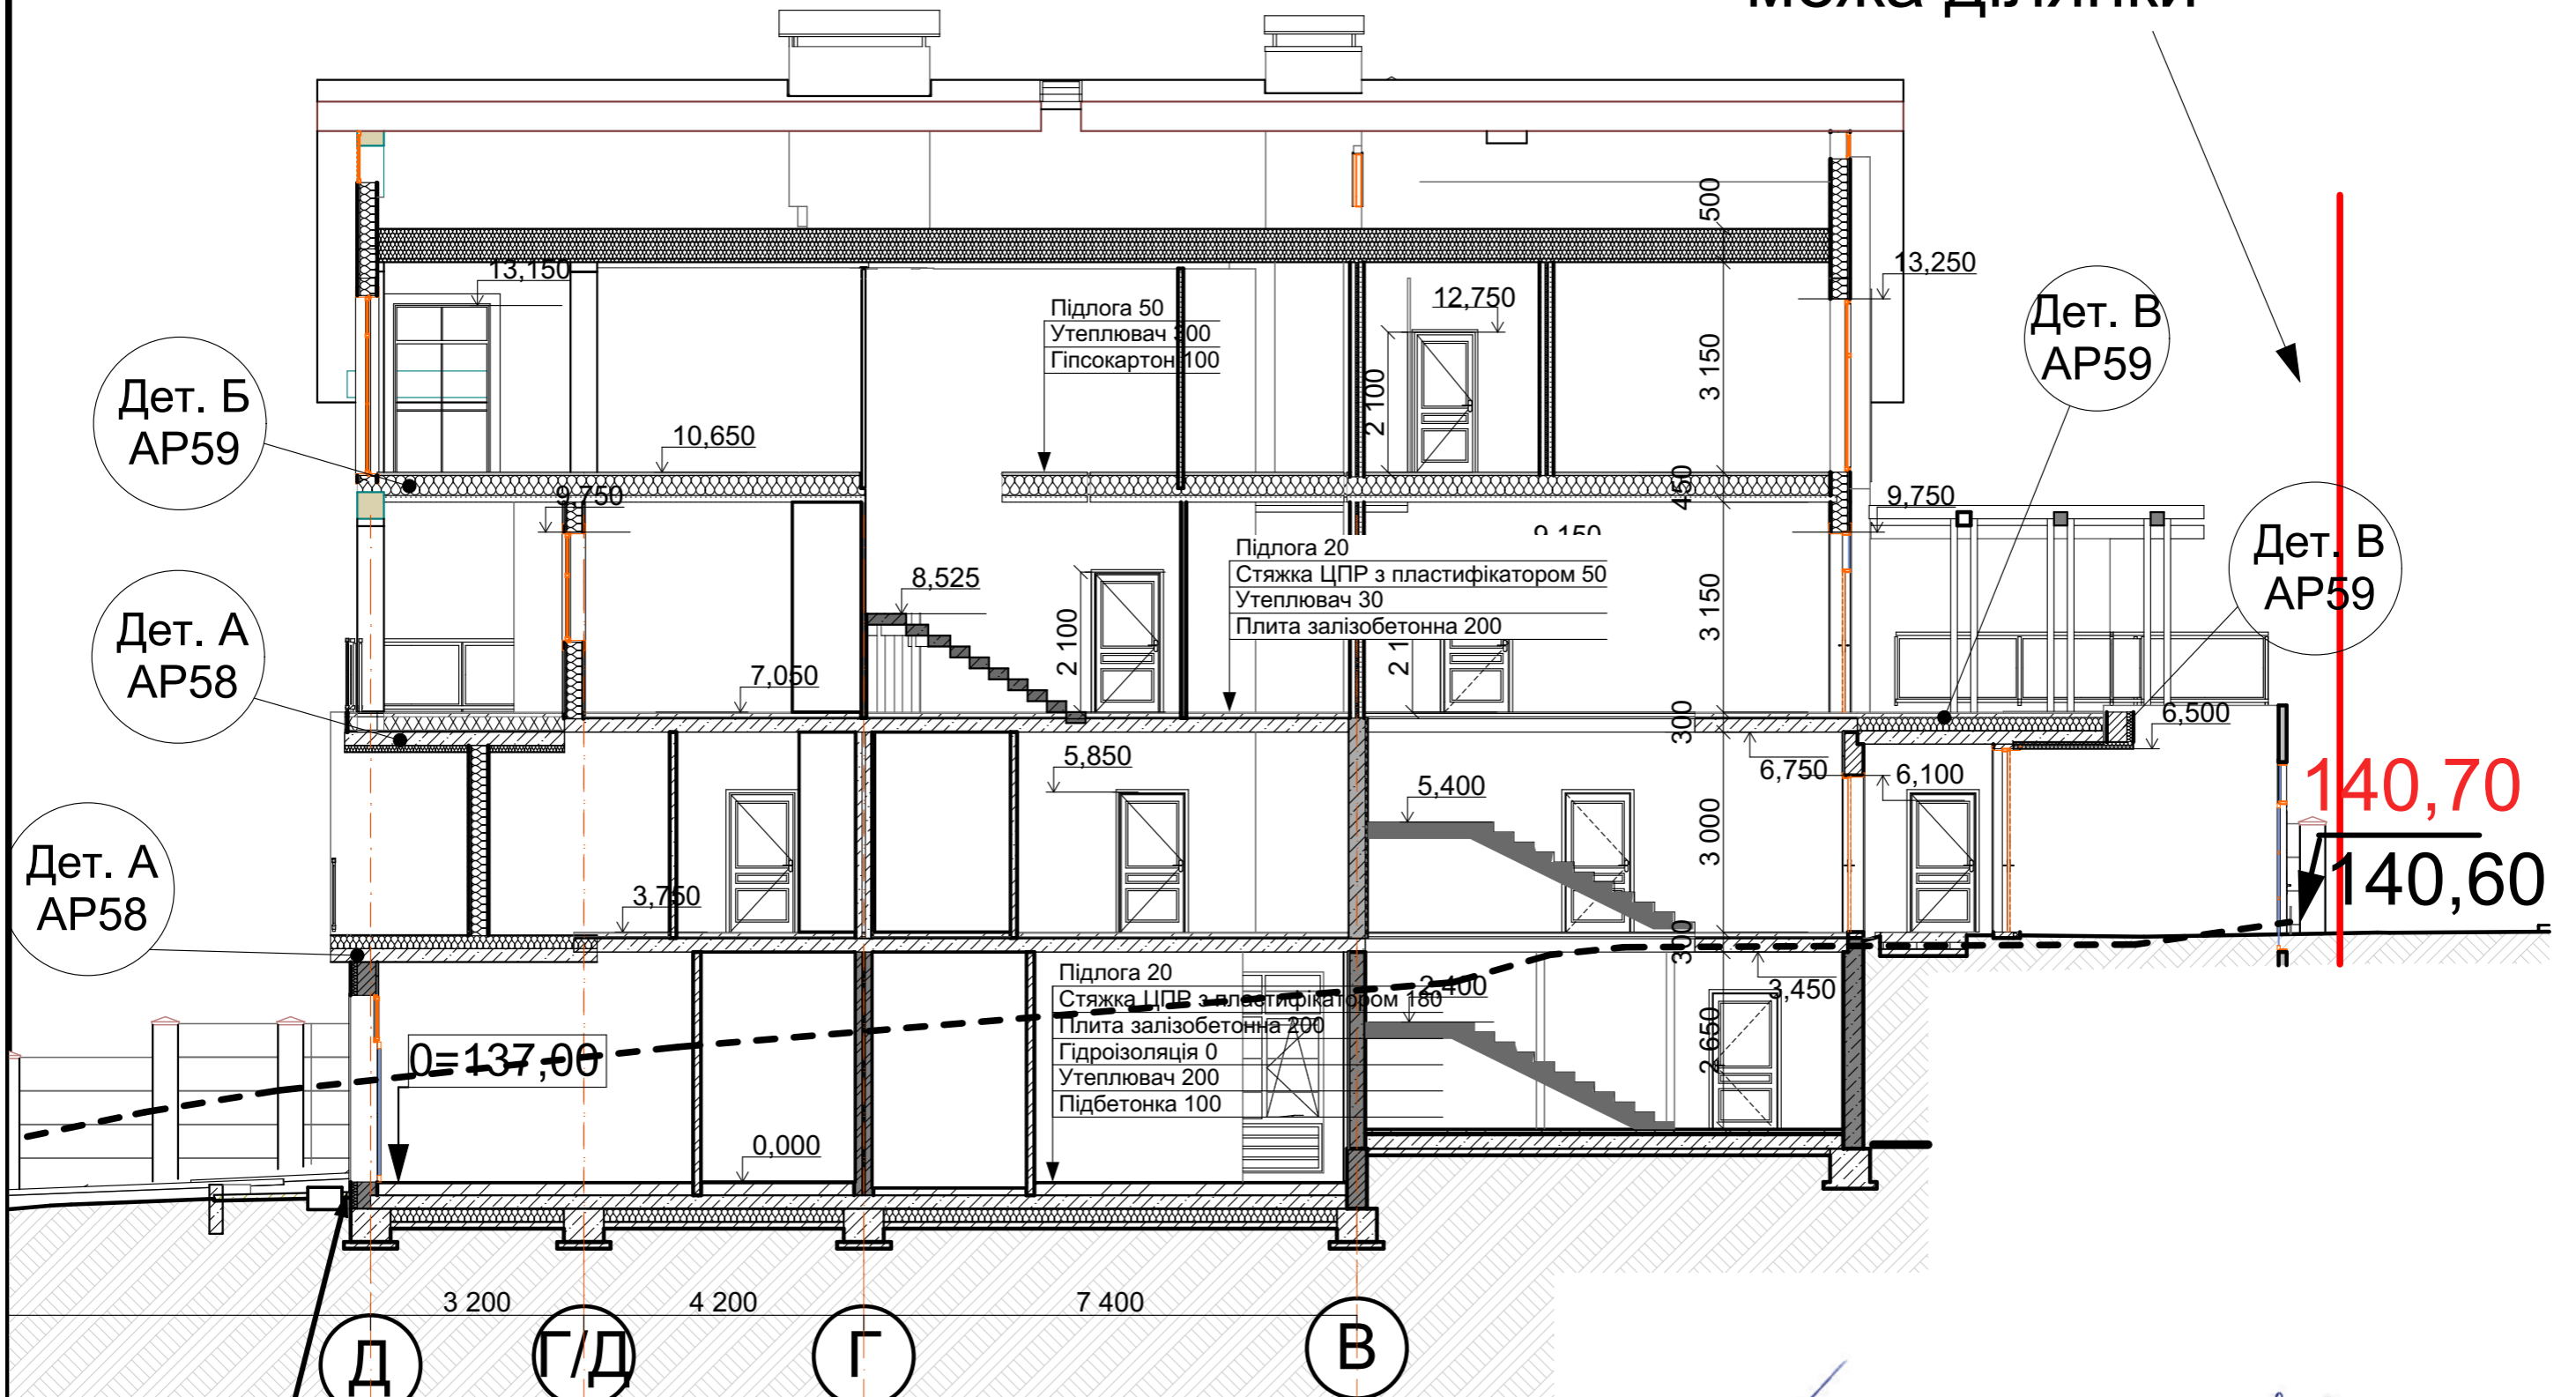

Примітки:


1. Розрізи розглядати з фасадами і листами деталей і січень: АР-ж-27-31
2. Деталі гідроізоляції АР-62

Погоджено

Замовник Корабльов С.О.,

Козлоє


						АР-ж-16			
						Будівництво індивідуального житлового будинку та господарської будівлі по вул. Гвардійська, 8 у Голосіївському районі м. Києва			
Изм.	Кіл.уч.	Арк.	№Док.	Підп.	Дата	Житловий будинок з гаражами. Архітектурні рішення	Стадія	Аркуш	Аркушів
							Р	16	
Розробив Керб Д.						Розріз 2-2 М1:100	ФОП "Писарець І.О."		

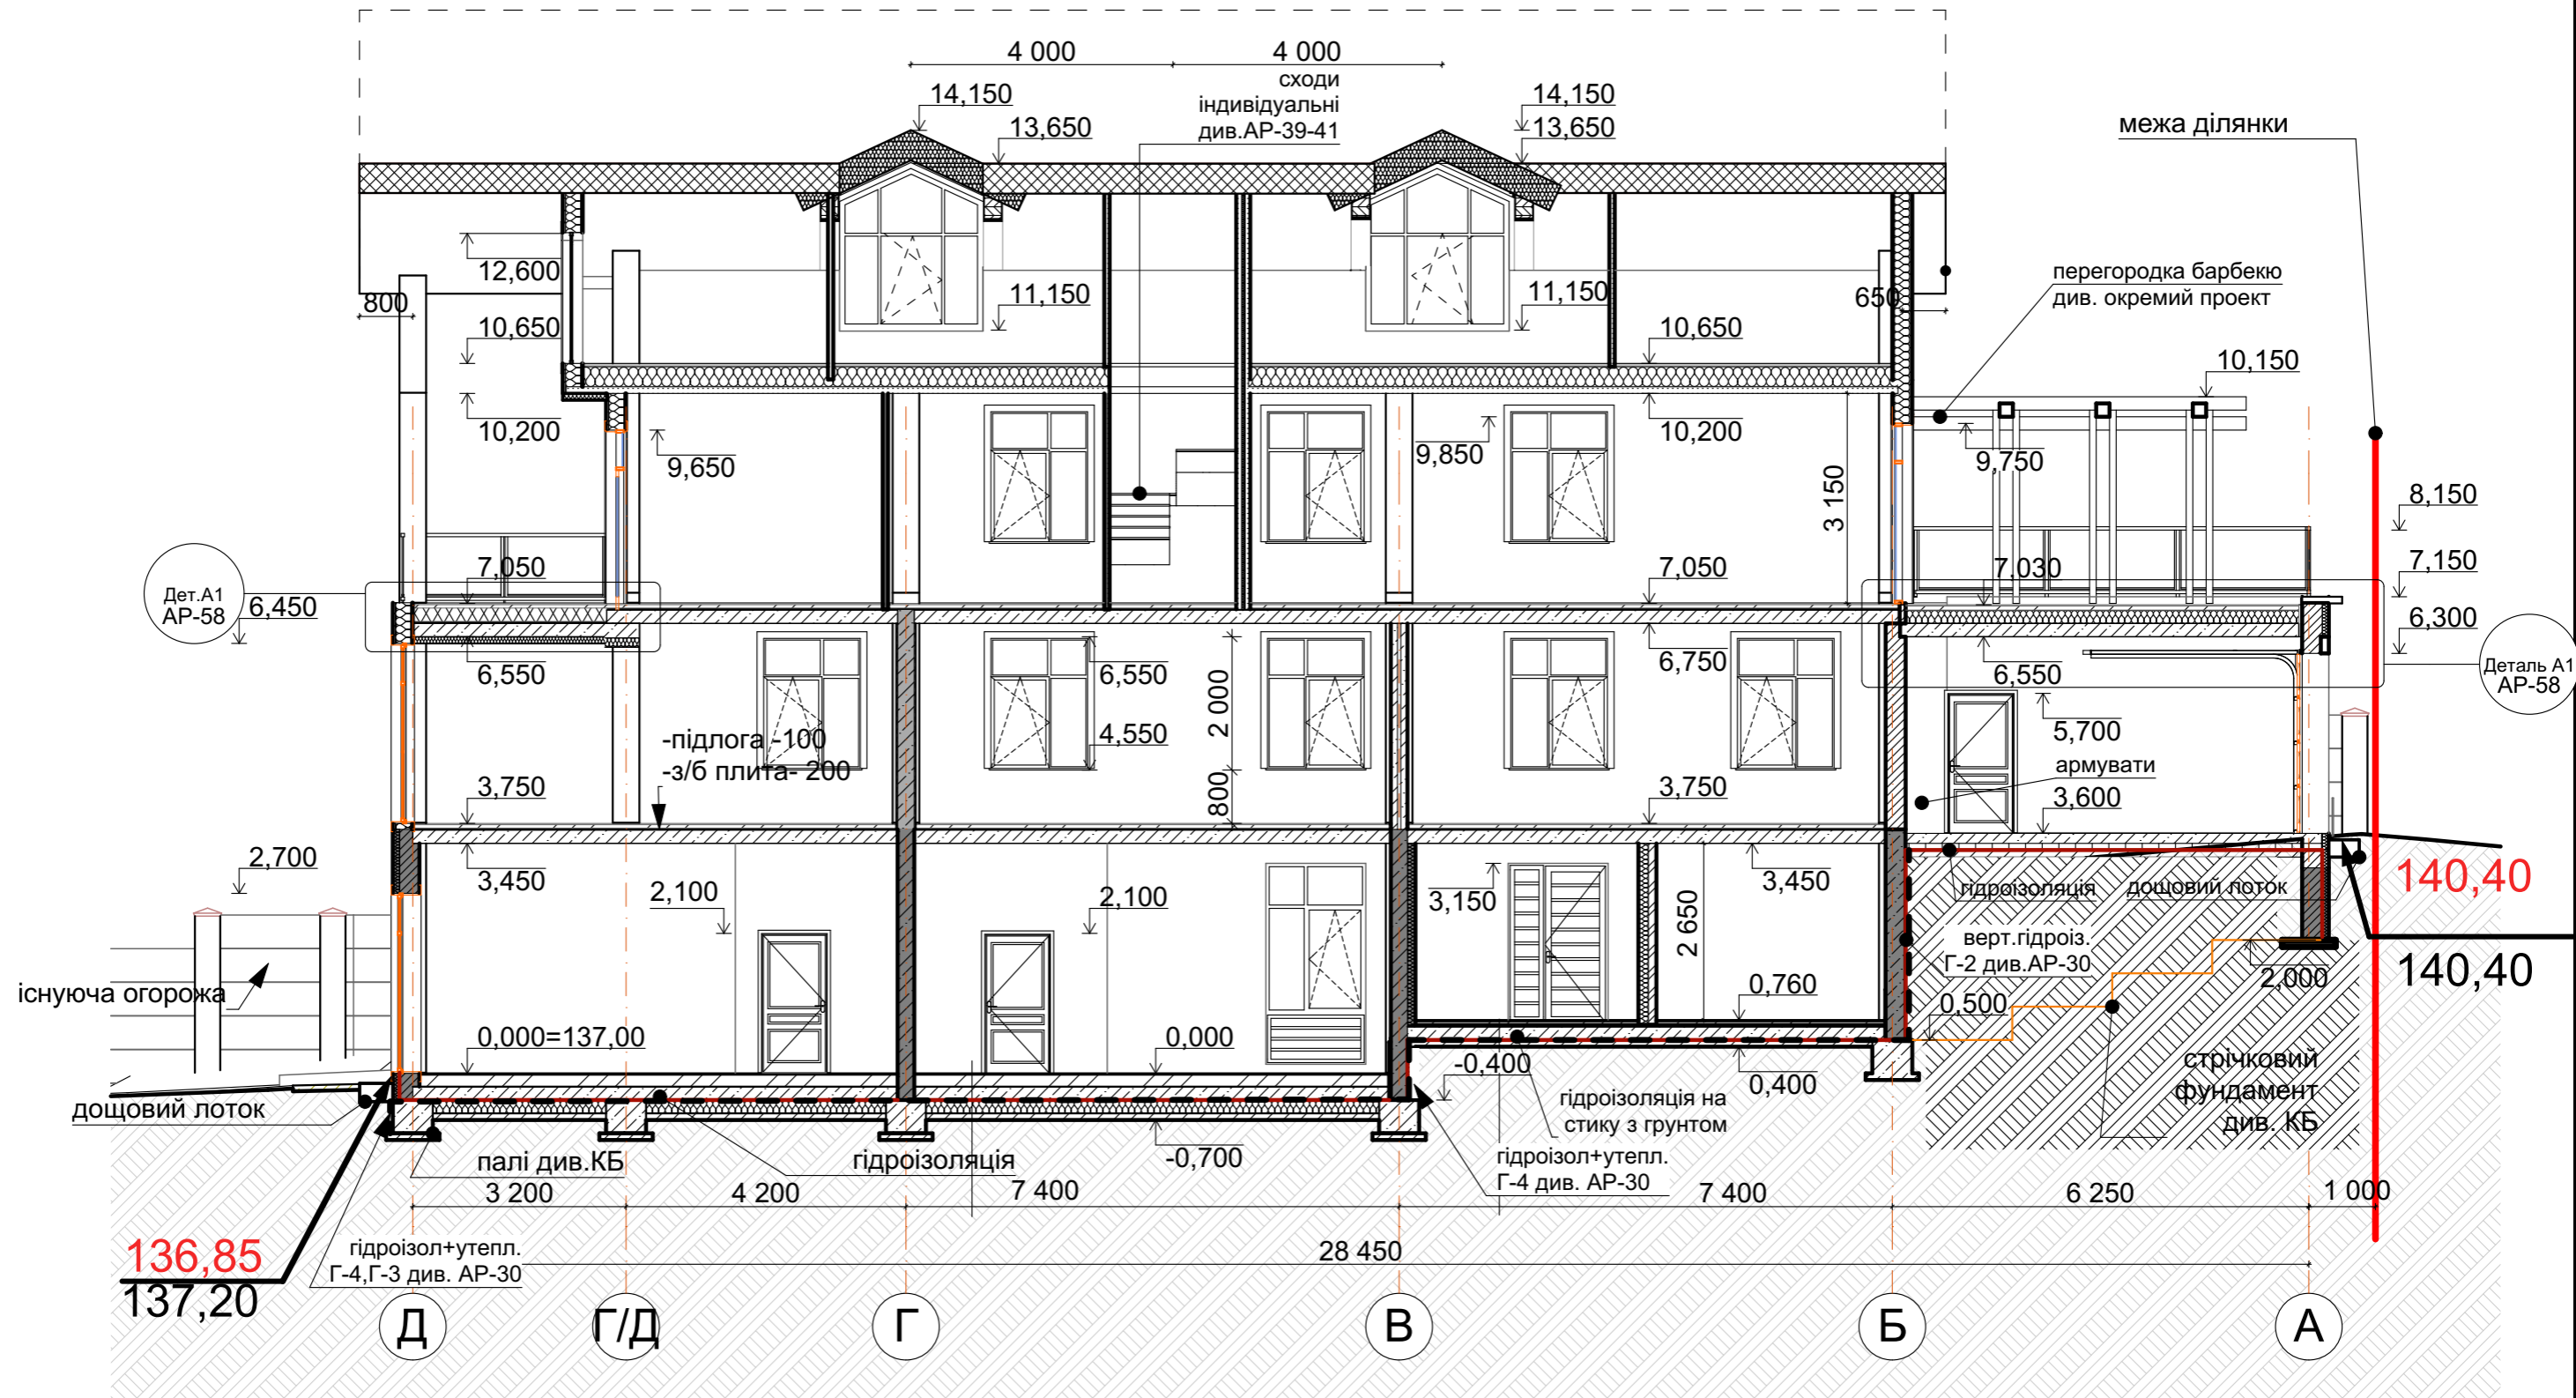

Примітки:

1. Розрізи розглядати з фасадами і листами деталей та сичень
2. Деталі гідроізоляції АР-62
3. ВШ див. АР-ж-35-40
4. ЛСТК див. окремий проект


Погоджено						Замовник Корабльов С.О.,			Козловський В.О.		
									АР-ж-17		
						Будівництво індивідуального житлового будинку та господарської будівлі по вул. Гвардійська, 8 у Голосіївському районі м. Києва					
Изм.	Кілкуч.	Арк.	№Док.	Підп.	Дата	Житловий будинок з гаражами. Архітектурні рішення			Стадія	Аркуш	Аркушів
ГАП		Писарець І.О.			2021				Р	17	
Розробив						Керб Д.			Розріз 3-3 М1:100		
									ФОП "Писарець І.О."		

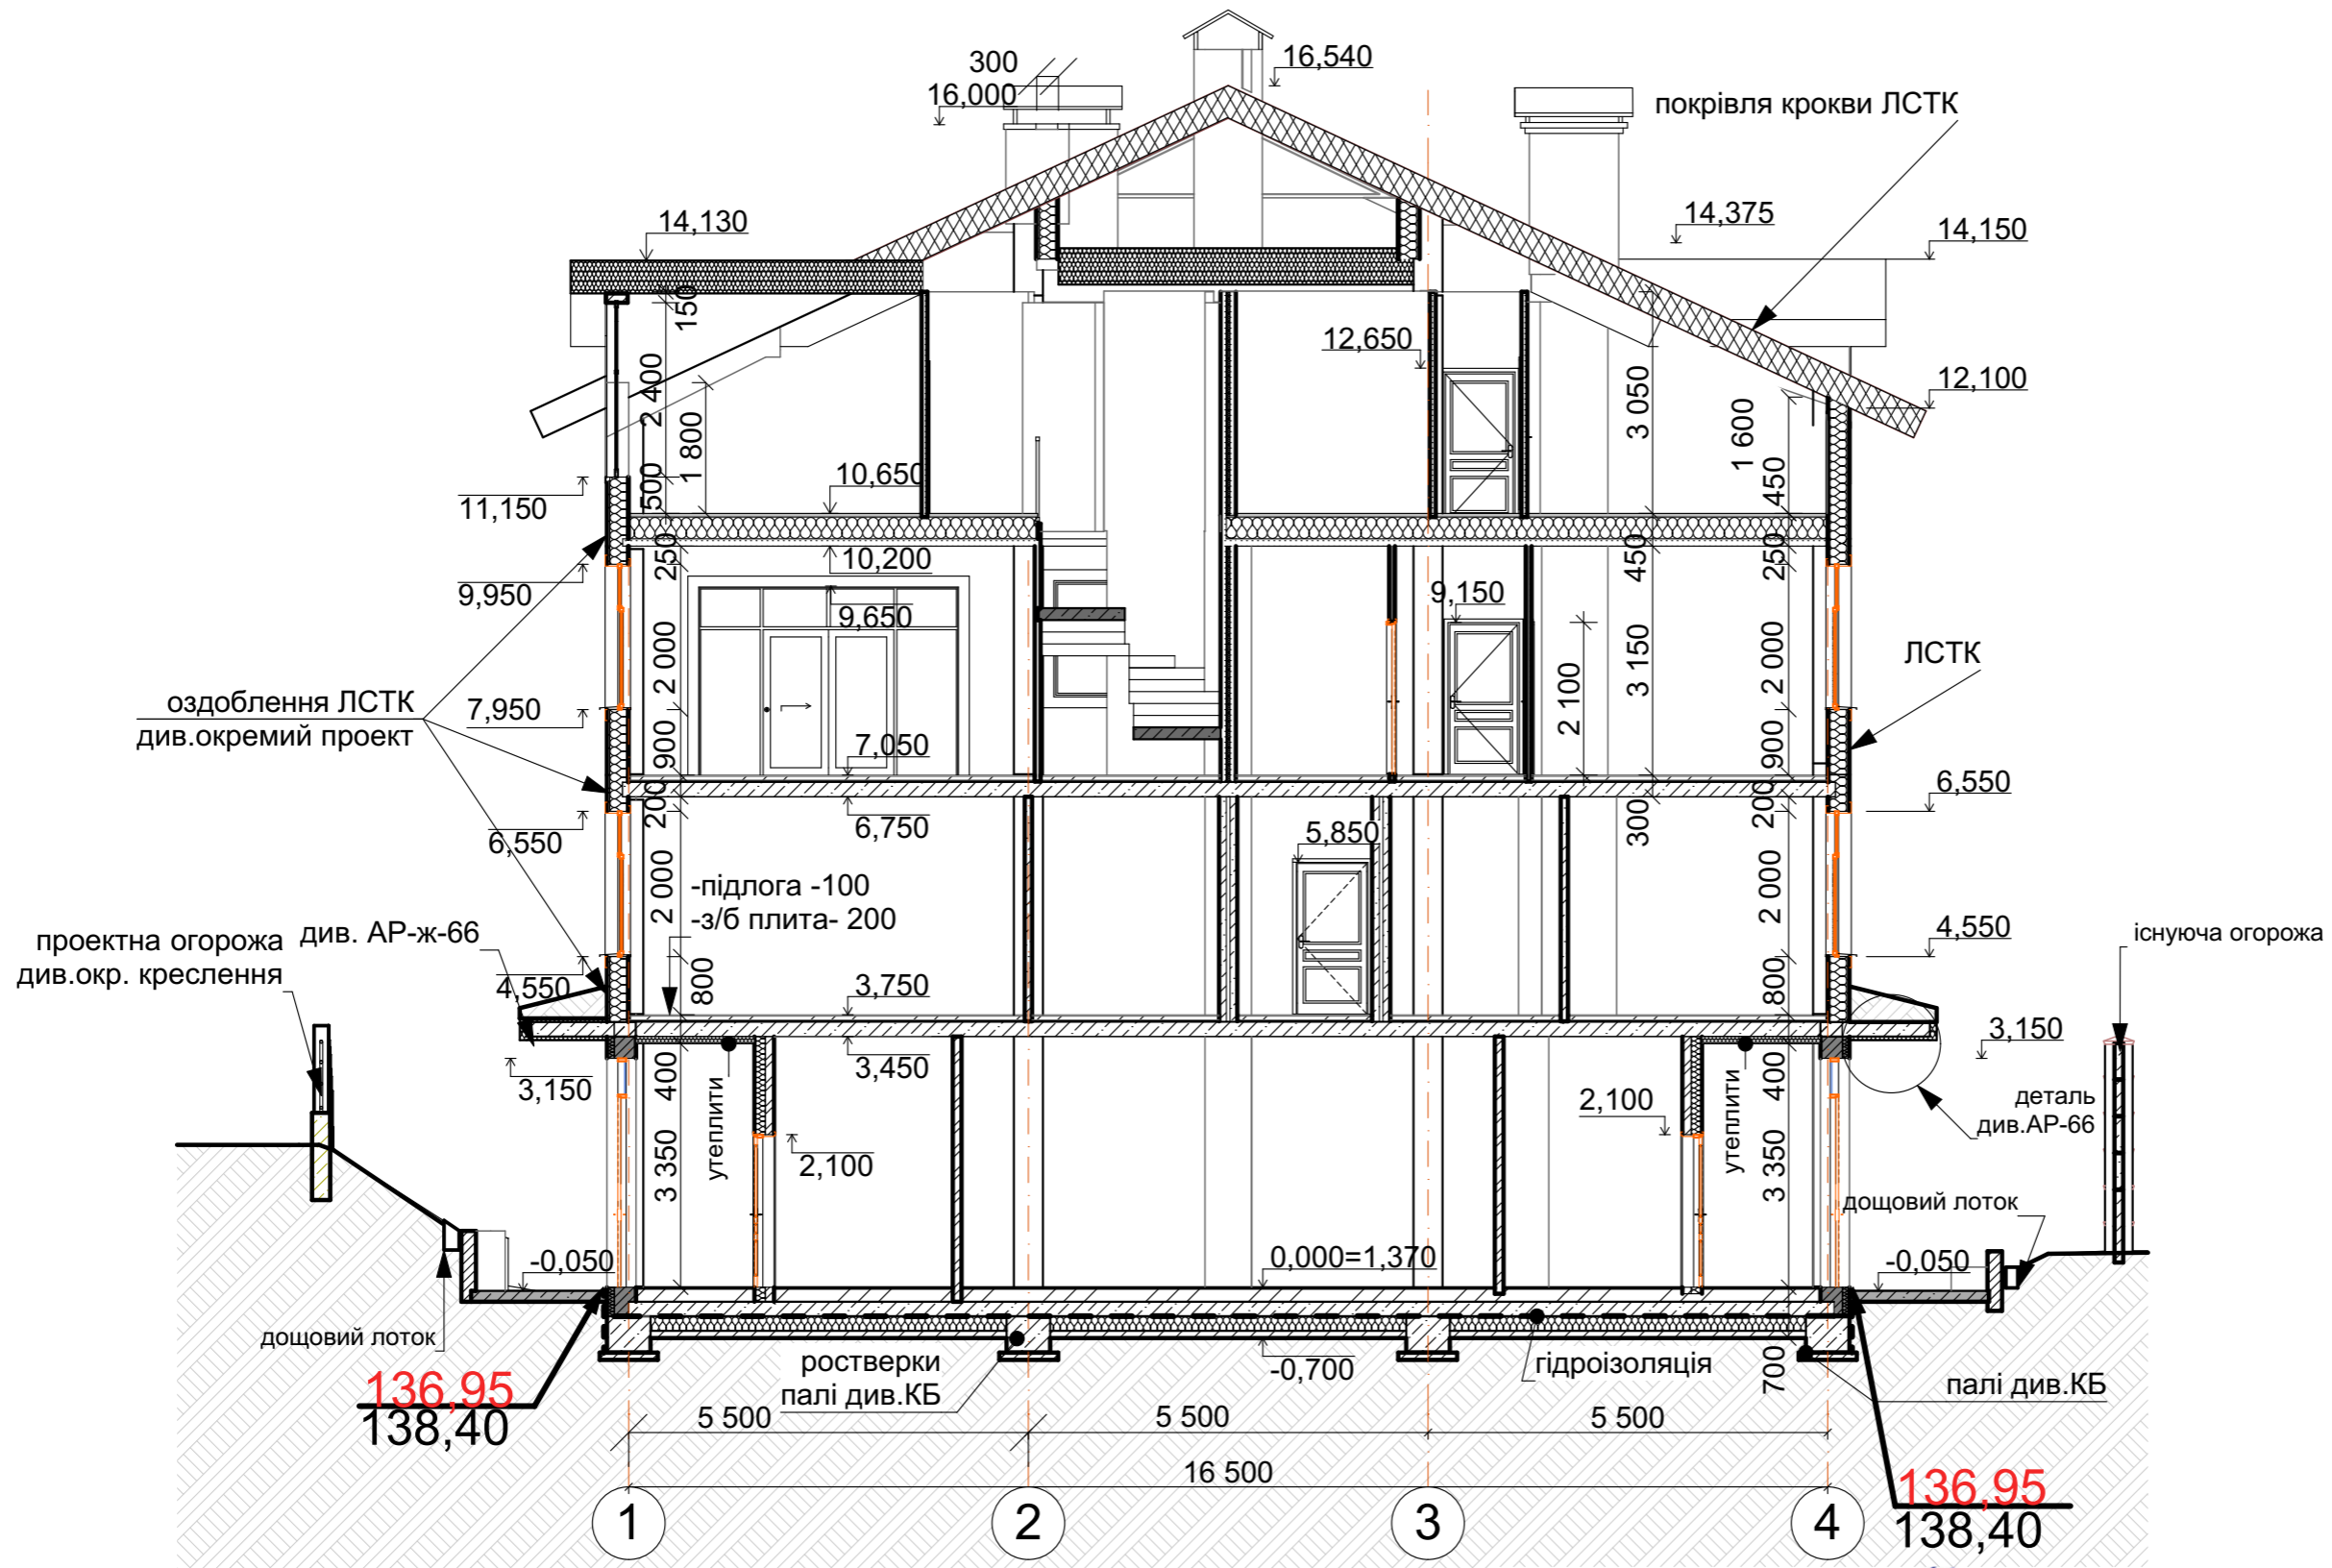

Примітки:

1. Розрізи розглядати з фасадами і листами деталей
2. Деталі гідроізоляції АР-54
3. ВШ див. АР-ж-35-40
4. ЛСТК - див. окр. проект


Погоджено						Замовник Корабльов С.О.,			Козловський В.О.		
						АР-ж-18					
						Будівництво індивідуального житлового будинку та господарської будівлі по вул. Гвардійська, 8 у Голосіївському районі м. Києва					
Изм.	Кіл.куч.	Арк.	№Док.	Підп.	Дата	Житловий будинок з гаражами. Архітектурні рішення	Стадія	Аркуш	Аркушів		
ГАП		Писарець І.О.			2021		Р	18			
Розробив		Керб Д.									
						Розріз 4-4 М1:100			ФОП "Писарець І.О."		

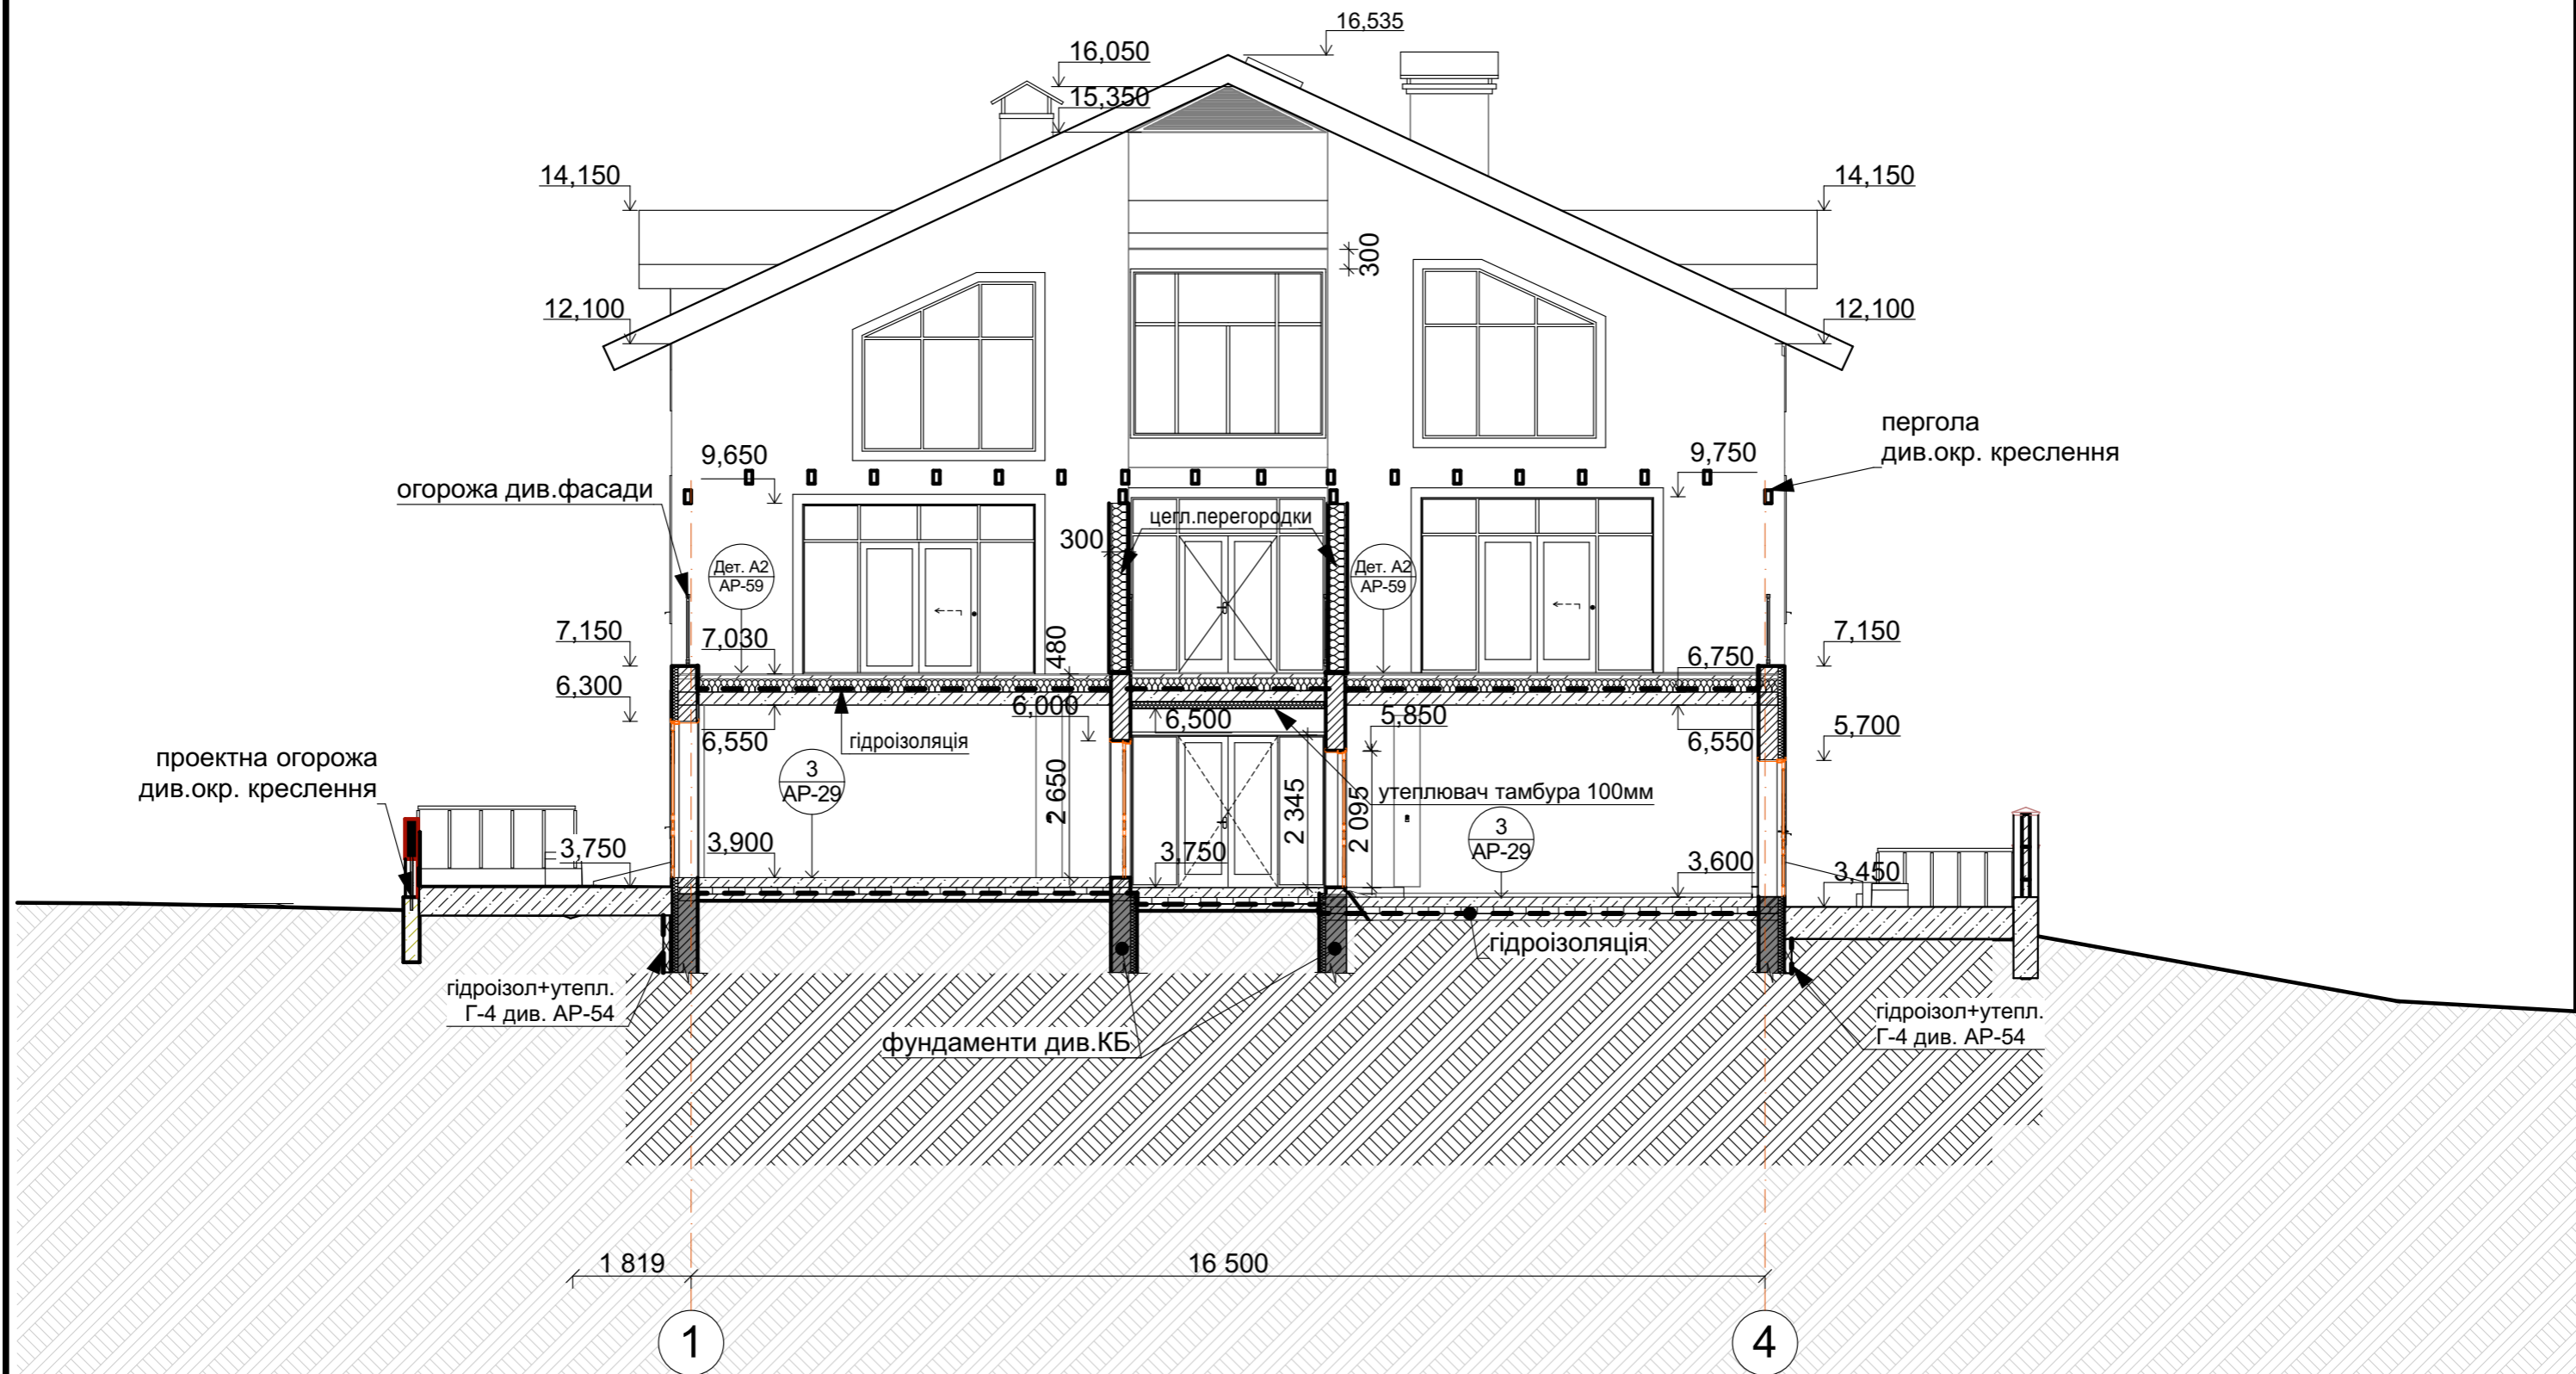

Примітки:

1. Розрізи розглядати з фасадами і листами деталей
2. Деталі гідроізоляції АР-54


Погоджено						Замовник Корабльов С.О.,			Козловський В.О.		
									АР-ж-19		
						Будівництво індивідуального житлового будинку та господарської будівлі по вул. Гвардійська, 8 у Голосіївському районі м. Києва					
Изм.	Кіл.уч.	Арк.	№Док.	Підп.	Дата	Житловий будинок з гаражами. Архітектурні рішення			Стадія	Аркуш	Аркушів
ГАП		Писарець І.О.			2021				Р	19	
Розробив						Керб Д.			Розріз 5-5 М1:100		
									ФОП "Писарець І.О."		

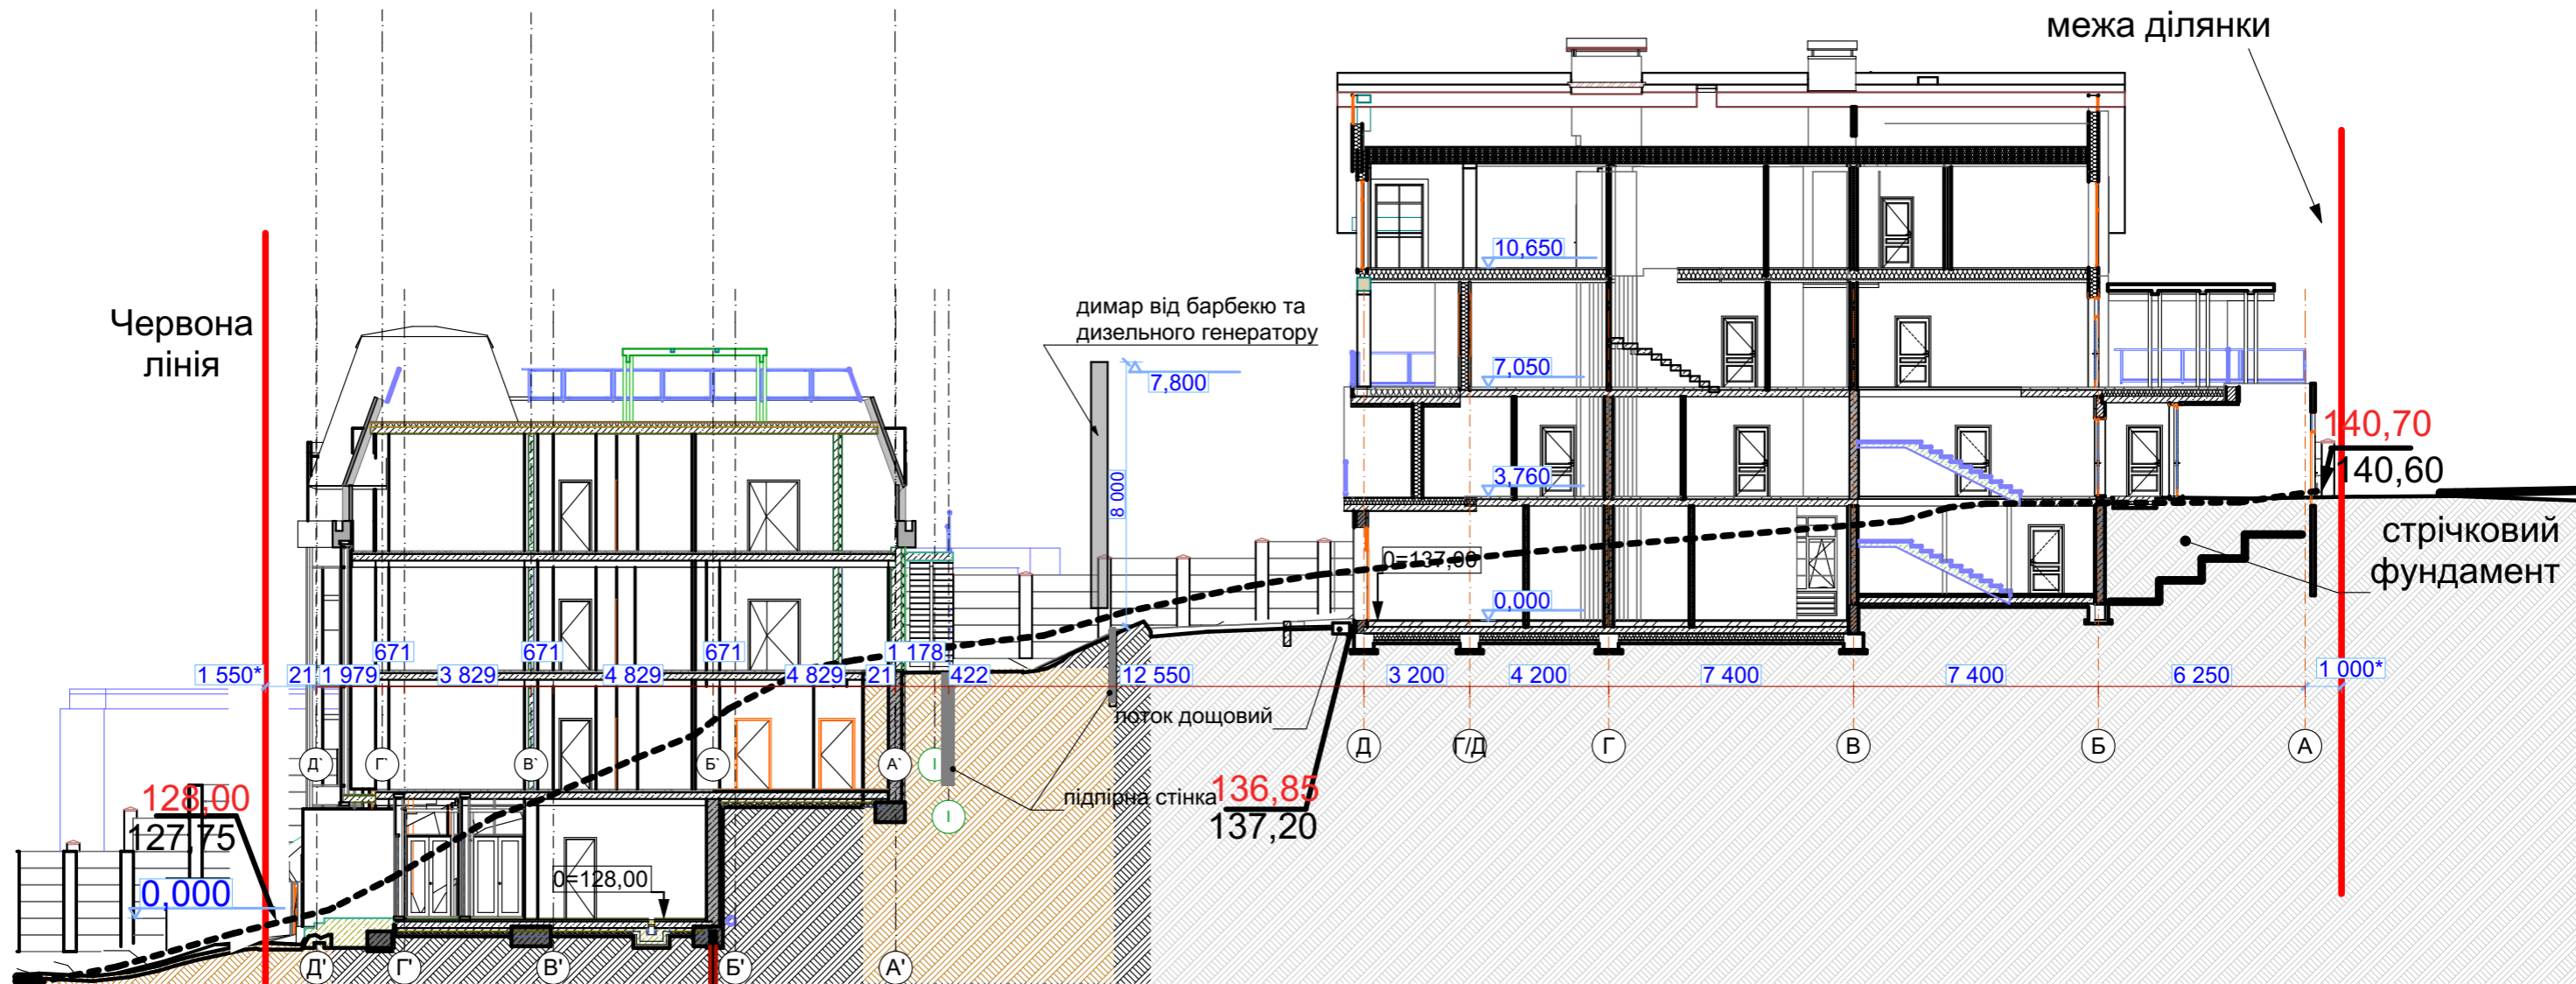

Погоджено						Замовник Корабльов С.О.,			Козловський В.О.		
									АР-ж20		
						Будівництво індивідуального житлового будинку та господарської будівлі по вул. Гвардійська, 8 у Голосіївському районі м. Києва					
Изм.	Кіл.уч.	Арк.	№Док.	Підп.	Дата	Житловий будинок з гаражами. Архітектурні рішення			Стадія	Аркуш	Аркушів
ГАП		Писарець І.О.			2021				Р	20	
Розробив						Керб Д.			Розріз по ділянці М 1:200		
									ФОП "Писарець І.О."		

червона лінія

Консистенція глинистих ґрунтів	Вологість піщаних ґрунтів
■ тверді	■ Насичені водою
■ напівтверді	
■ пластичні	
■ м'якопластичні	

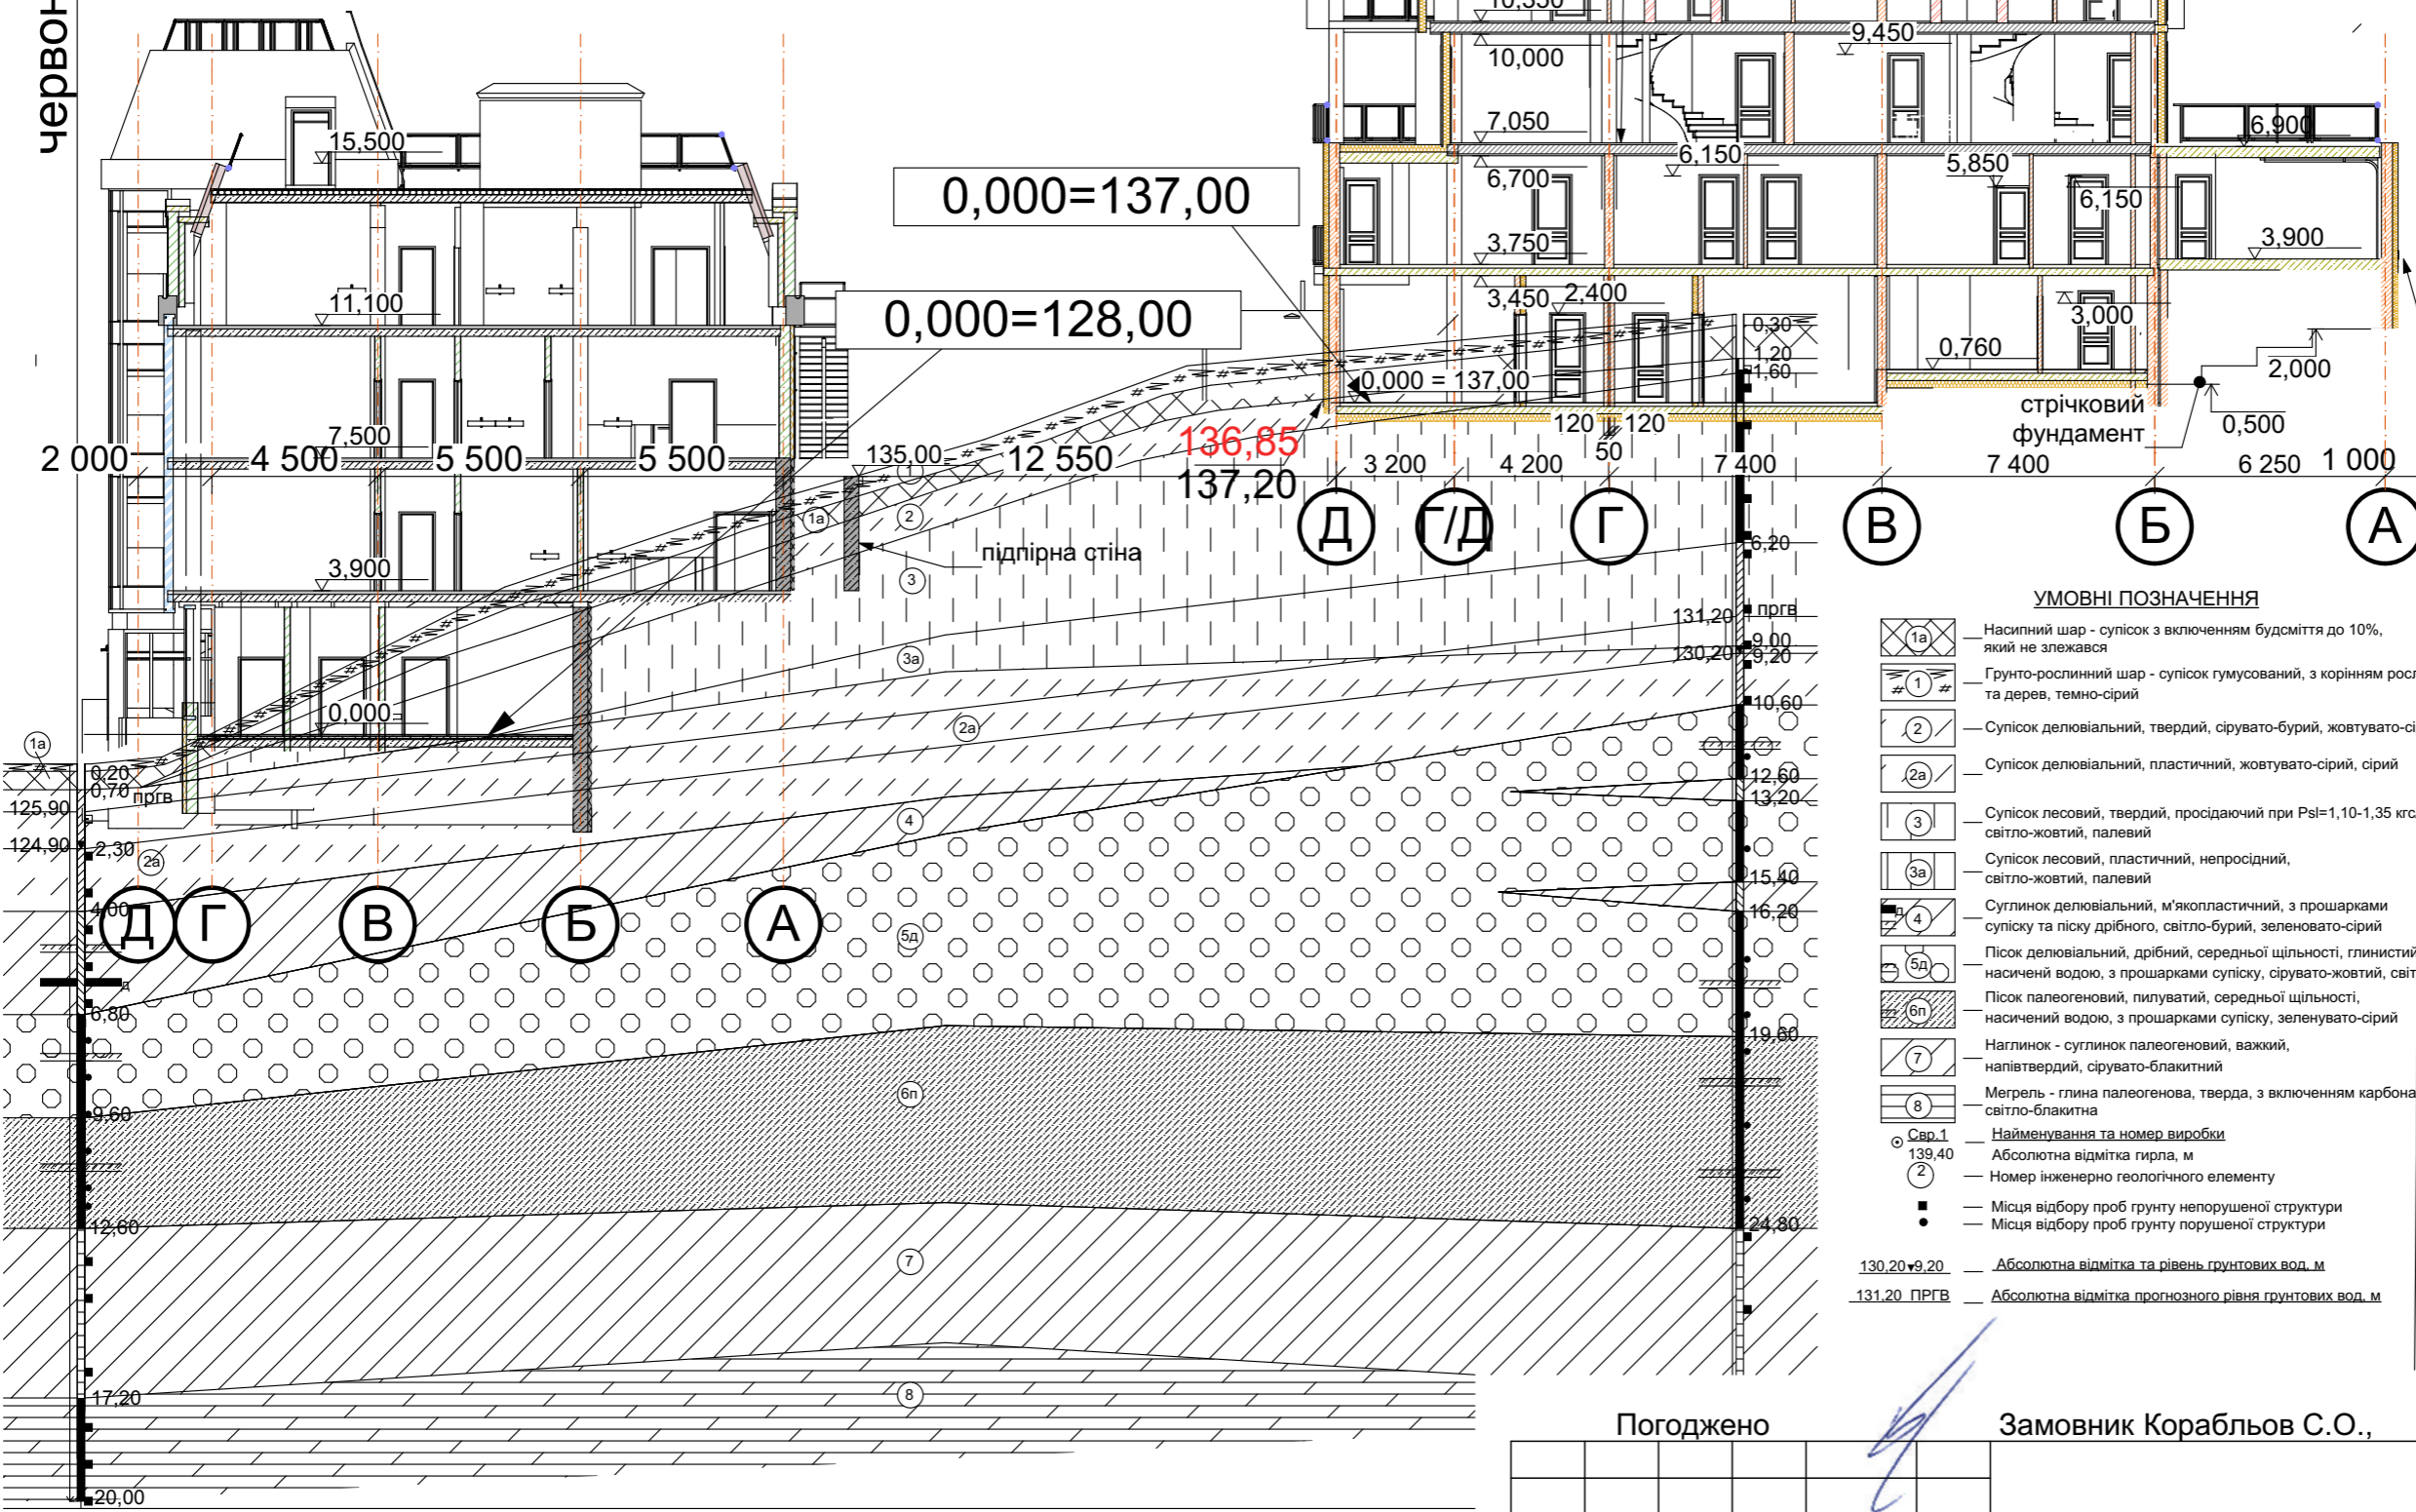

межа ділянки


10,150
9,900
8,100
6,600
3,300
141,00
141,00
0,000

- УМОВНІ ПОЗНАЧЕННЯ**
- 1a) Насипний шар - супісок з включенням будсміття до 10%, який не злежався
 - 1) ґрунто-рослинний шар - супісок гумусований, з корінням рослин та дерев, темно-сірий
 - 2) Супісок делювіальний, твердий, сірувато-бурий, жовтувато-сірий
 - 2a) Супісок делювіальний, пластичний, жовтувато-сірий, сірий
 - 3) Супісок лесовий, твердий, просідаючий при Psl=1,10-1,35 кг/см², світло-жовтий, палевий
 - 3a) Супісок лесовий, пластичний, непрсідний, світло-жовтий, палевий
 - 4) Суглинок делювіальний, м'якопластичний, з прошарками супіску та піску дрібного, світло-бурий, зеленувато-сірий
 - 5a) Пісок делювіальний, дрібний, середньої щільності, глинистий, насичений водою, з прошарками супіску, сірувато-жовтий, світло-сірий
 - 5b) Пісок палеогеновий, пілуватий, середньої щільності, насичений водою, з прошарками супіску, зеленувато-сірий
 - 7) Наглинок - суглинок палеогеновий, важкий, напівтвердий, сірувато-блакитний
 - 8) Мегрель - глина палеогенова, тверда, з включенням карбонатів, світло-блакитна
- Найменування та номер виробки**
- Свр.1 139,40 Абсолютна відмітка ґирла, м
 - ② Номер інженерно геологічного елемента
 - Місця відбору проб ґрунту непорушеної структури
 - Місця відбору проб ґрунту порушеної структури
- 130,20 +9,20 Абсолютна відмітка та рівень ґрунтових вод, м
131,20 ПРГВ Абсолютна відмітка прогнозного рівня ґрунтових вод, м

Свр.2 Тз.3
127,20

45,00

Погоджено						Замовник Корабльов С.О.,			Козловський В.О.		
									АР-ж21		
						Будівництво індивідуального житлового будинку та господарської будівлі по вул. Гвардійська, 8 у Голосіївському районі м. Києва					
Изм.	Кілк.ч.	Арк.	№Док.	Підп.	Дата	Житловий будинок з гаражами.			Стадія	Аркуш	Аркушів
					2021	Архітектурні рішення			Р	21	
Розробив Керб Д.						Геологічний розріз			ФОП "Писарець І.О."		

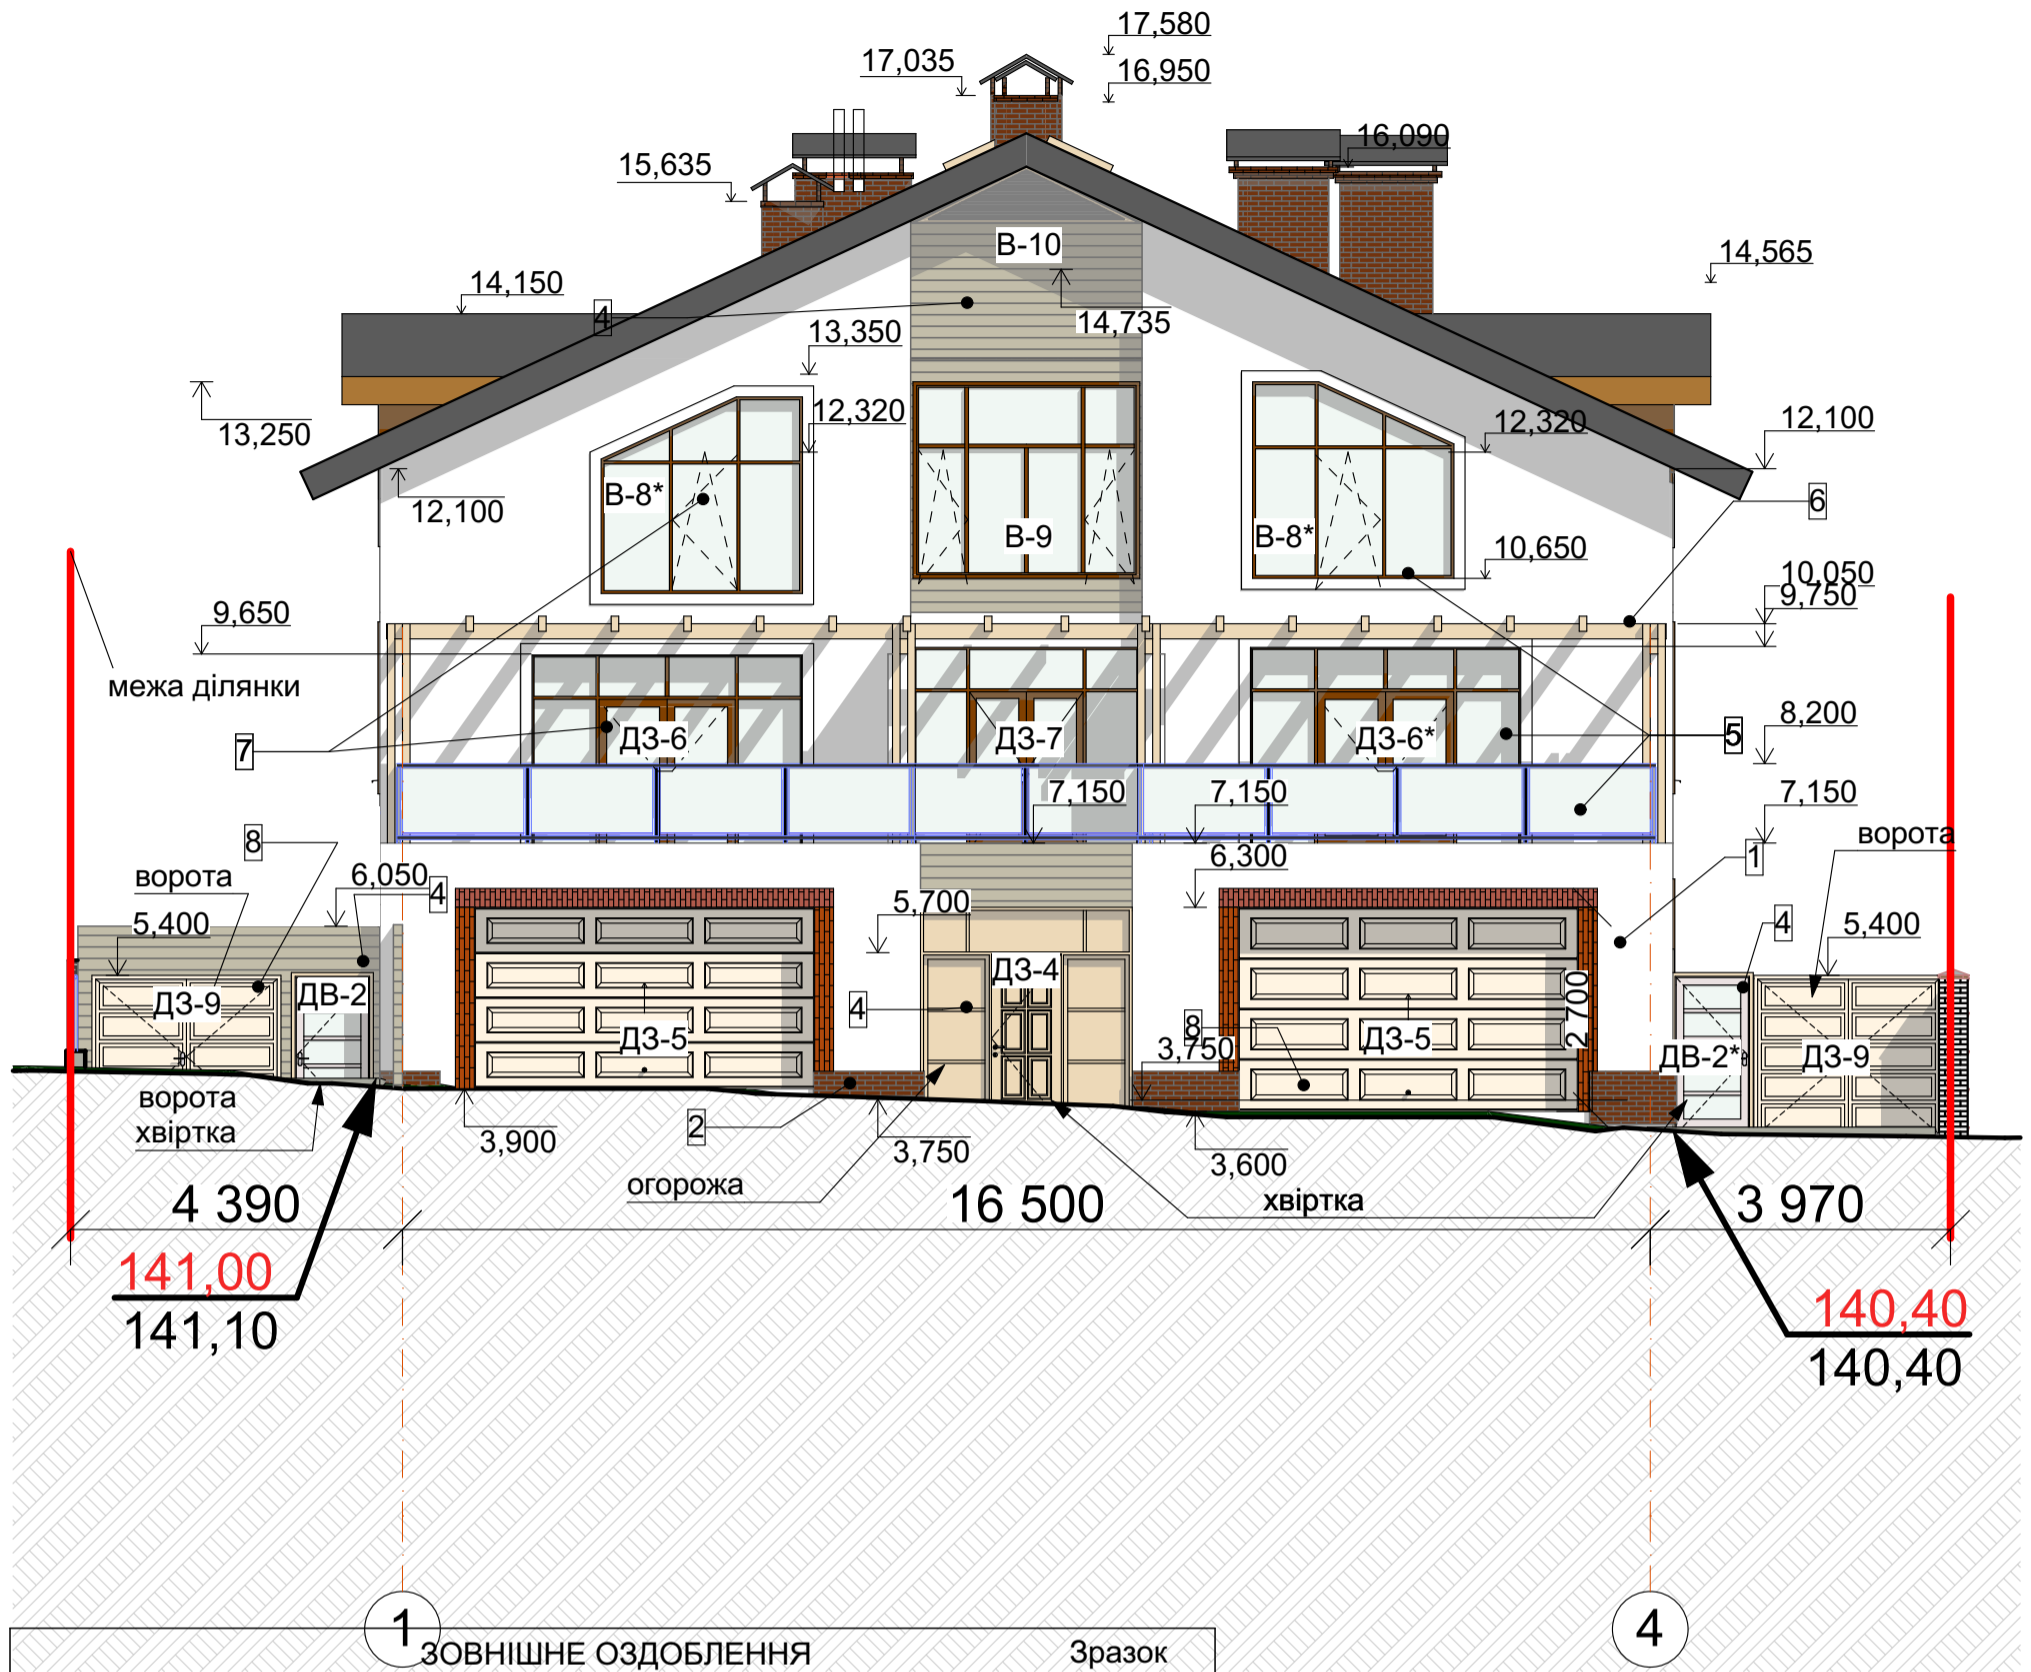

1 ЗОВНІШНЄ ОЗДОБЛЕННЯ				Зразок оздоблення
№ поз	Елемент фасаду	Матеріал оздоблення	Колір та номер зразку по системі RAL Classic	
1	Стіни	Декоративні фіброц.панелі	RAL 9013 Перлинно-білий	
2	Стіни	Декоративна цегла	RAL 8007 Палево-коричневий	
3	Покрівля даху	Металочерепиця з кам.посипкою	RAL 9011 Графітовий чорний	
4	Огорожа, декоративні вставки	Матеріал уточнити	RAL 8019 Сіро коричневий	
5	Скло	Скло	Прозоре без кольору	
6	Перголи, балки	Деревина	RAL 1001 Бежевий	
7	Дверні та віконні рами	Металопластик	RAL 8014 Сепія коричневий	
8	Ворота	Матеріал уточнити	RAL 7032 Гальковий сірий	

Примітки:
1. Внутрішнє оздоблення див. дизайн-проект інтер'єрів.

Погоджено

Замовник Корабльов С.О.,

Козловський В.О.

АР-ж-22

Будівництво індивідуального житлового будинку та господарської будівлі по вул. Гвардійська, 8 у Голосіівському районі м. Києва

Ізм.	Кл.уч.	Арк.	№Док.	Підп.	Дата
					2020

Житловий будинок з гаражами.
Архітектурні рішення

Стадія	Аркуш	Аркушів
P	22	

Фасад у всіх 1-4 М1:100


ФОП "Писарець І.О."



ЗОВНІШНЄ ОЗДОБЛЕННЯ				
№ поз	Елемент фасаду	Матеріал оздоблення	Колір та номер зразку по системі RAL Classic	Зразок оздоблення
1	Стіни	Декоративні фіброц.панелі	RAL 9013 Перлинно-білий	
2	Стіни	Декоративна цегла	RAL 8007 Палево-коричневий	
3	Покрівля даху	Металочерепиця з кам.посипкою	RAL 9011 Графітовий чорний	
4	Огорожа, декоративні вставки	Матеріал уточнити	RAL 8019 Сіро коричневий	
5	Скло	Скло	Прозоре без кольору	
6	Перголи, балки	Деревина	RAL 1001 Бежевий	
7	Дверні та віконні рами	Металопластик	RAL 8014 Сепія коричневий	

Примітки:
1. Внутрішнє оздоблення див. дизайн-проект інтер'єрів.

Погоджено		Замовник Корабльов С.О.,		Козловський В.О.	
АР-ж-23					
Будівництво індивідуального житлового будинку та господарської будівлі по вул. Гвардійська, 8 у Голосіївському районі м. Києва					
Ізм.	Кл.уч.	Арк.	№Док.	Підп.	Дата
		ГАП	Писарець І.О.		2020
Житловий будинок з гаражами.			Стадія	Аркуш	Аркушів
Архітектурні рішення			Р	23	
Розробив Керб Д.			Фасад у вісях 4-1 М1:100		ФОП "Писарець І.О."

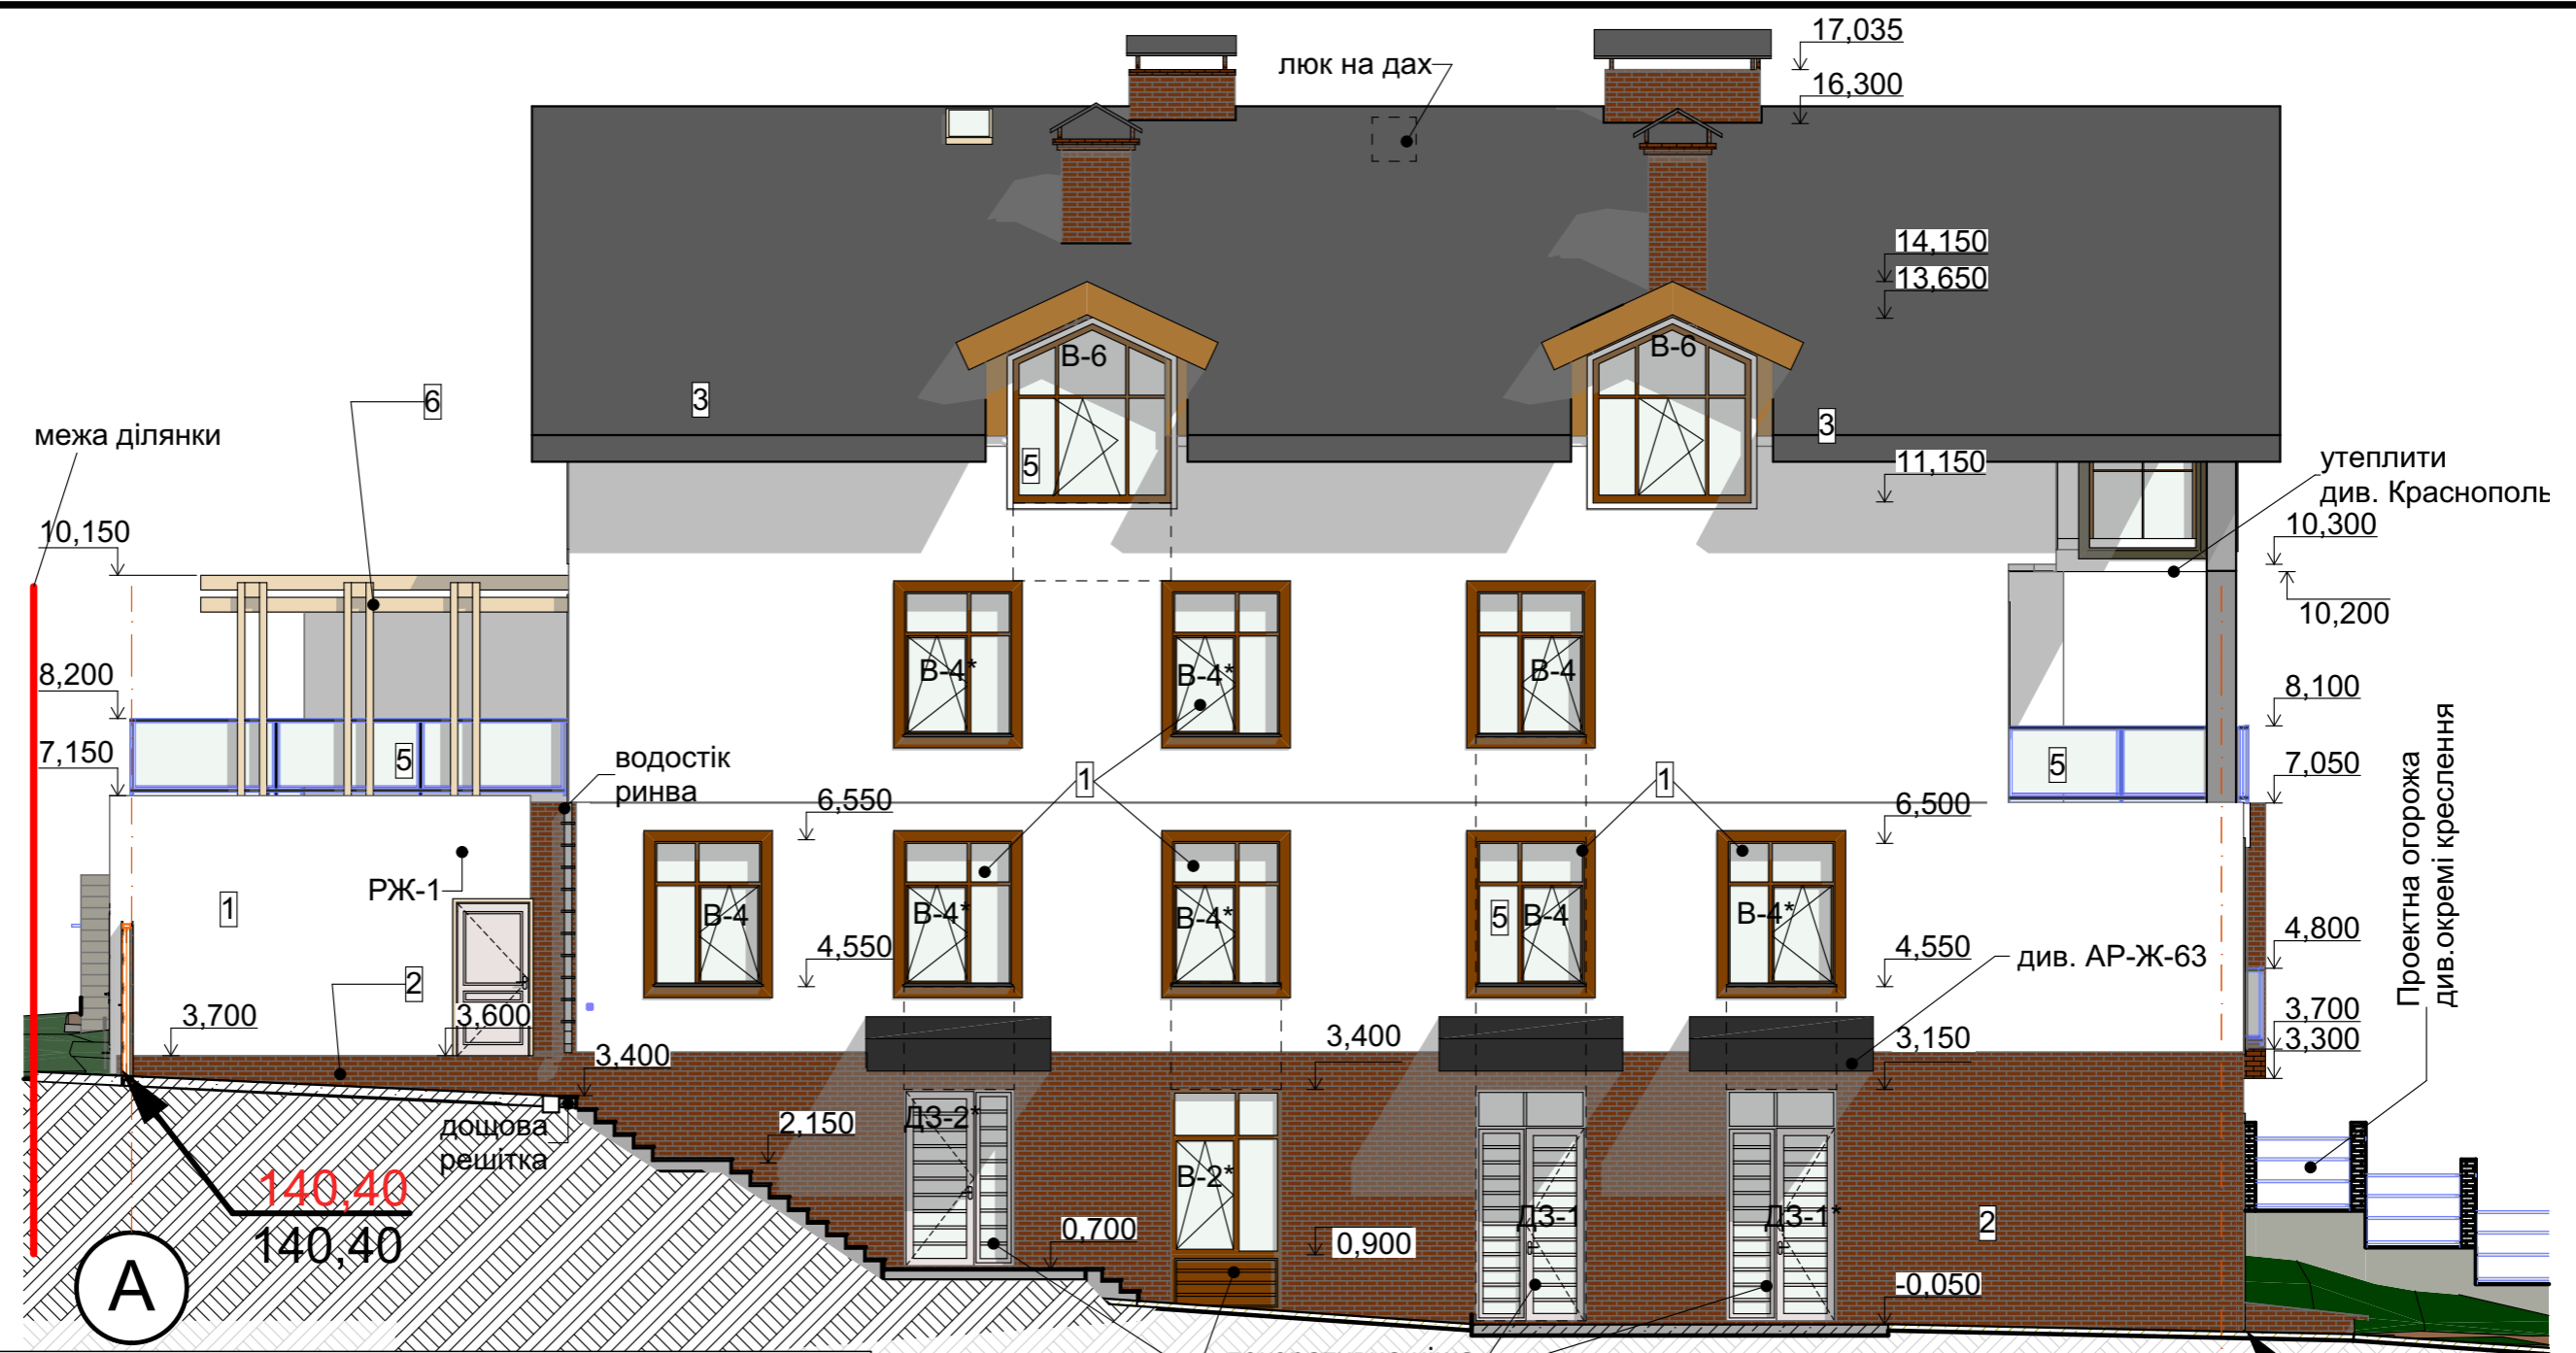

ЗОВНІШНЄ ОЗДОБЛЕННЯ

№ поз	Елемент фасаду	Матеріал оздоблення	Колір та номер зразку по системі RAL Classic	Зразок оздоблення
1	Стіни	Декоративні фіброц.панелі	RAL 9013 Перлинно-білий	
2	Стіни	Декоративна цегла	RAL 8007 Палево-коричневий	
3	Покрівля даху	Металочерепиця з кам.посипкою	RAL 9011 Графітовий чорний	
4	Огорожа, декоративні вставки	Матеріал уточнити	RAL 8019 Сіро коричневий	
5	Скло	Скло	Прозоре без кольору	
6	Перголи, балки	Деревина	RAL 1001 Бежевий	
7	Дверні та віконні рами	Металопластик	RAL 8014 Сепія коричневий	

Примітки:
 1. Внутрішнє оздоблення див. дизайн-проект інтер'єрів.
 2. Оздоблення ЛСТК - див. окремі проект

Погоджено Замовник Корабльов С.О., Козловський В.О.

АР-ж-24

Будівництво індивідуального житлового будинку та господарської будівлі по вул. Гвардійська, 8 у Голосіївському районі м. Києва

Изм.	Кілк.ч.	Арк.	№Док.	Підп.	Дата
ГАП		Писарець І.О.			2021

Житловий будинок з гаражами. Архітектурні рішення

Стадія	Аркуш	Аркушів
Р	24	

Фасад у вісях А-Д М1:100

ФОП "Писарець І.О."















ЗОВНІШНЕ ОЗДОБЛЕННЯ


№ поз	Елемент фасаду	Матеріал оздоблення	Колір та номер зразку по системі RAL Classic	Зразок оздоблення
1	Стіни	Декоративні фіброц.панелі	RAL 9013 Перлинно-білий	
2	Стіни	Декоративна цегла	RAL 8007 Палево-коричневий	
3	Покрівля даху	Металочерепиця з кам.посипкою	RAL 9011 Графітовий чорний	
4	Огорожа, декоративні вставки	Матеріал уточнити	RAL 8019 Сіро коричневий	
5	Скло	Скло	Прозоре без кольору	
6	Перголи, балки	Деревина	RAL 1001 Бежевий	
7	Дверні та віконні рами	Металопластик	RAL 8014 Сепія коричневий	


Примітки:
1. Внутрішнє оздоблення див. дизайн-проект інтер'єрів.

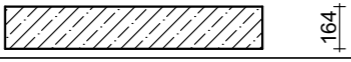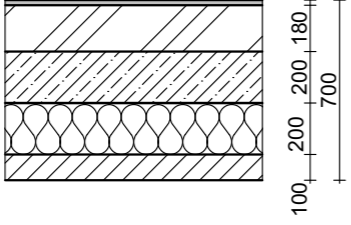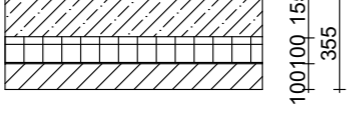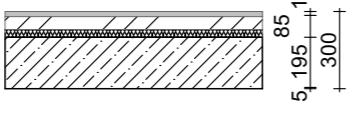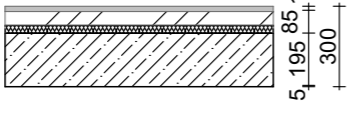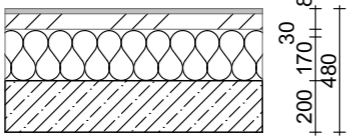Погоджено						Замовник Корабльов С.О.,			Козловський В.О.		
						АР-ж-25					
						Будівництво індивідуального житлового будинку та господарської будівлі по вул. Гвардійська, 8 у Голосіївському районі м. Києва					
Изм.	Кілкуч.	Арк.	№Док.	Підп.	Дата	Житловий будинок з гаражами. Архітектурні рішення			Стадія	Аркуш	Аркушів
ГАП		Писарець І.О.			2021				Р	25	
Розробив						Керб Д.			Фасад у всіх Д-А М1:100		
						ФОП "Писарець І.О."					

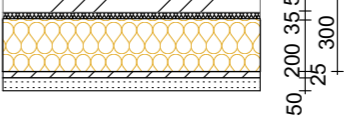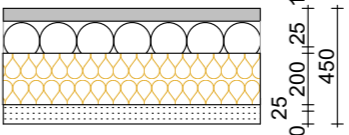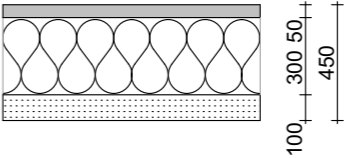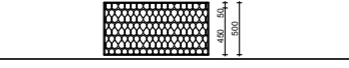
Номер приміщення	Тип підлоги	Схема підлоги або тип підлоги по серії	Дані елементів підлоги (назва, товщина, основа), мм	Площа, м2
0	0			2,13
1	1		-Керамічна плитка на клею - 20мм -Стяжка ЦПР з пластифікатором - 180мм -Гідроізоляція з напрямляемого еврорубероїда -Монолітна залізобетонна плита - 200мм -Утеплювач з мінеральної вати - 200мм -Гідроізоляція еврорубероїд по бітумній мастиці -Підготовка з монолітного бетону класу В3,5 - 100мм -Ущільнений щебнем ґрунт	361,42
2	2		-Бетонна плита армована - 150мм -Утеплювач з мінеральної вати - 100мм -Гідроізоляція еврорубероїд по бітумній мастиці -Підготовка з монолітного бетону класу В3,5 - 100мм -Ущільнений щебнем ґрунт	94,26
3	3		-Керамічна плитка на клею - 20мм -Стяжка ЦПР з пластифікатором - 80мм -Гідроізоляція з напрямляемого еврорубероїда -Монолітна залізобетонна плита - 200мм -Штукатурка - 5мм	36,75
4	4		-Паркетна дошка - 20мм -Стяжка ЦПР з пластифікатором - 80мм -Гідроізоляція з напрямляемого еврорубероїда -Монолітна залізобетонна плита - 200мм -Штукатурка - 5мм	303,68
5	5		пирожок лоджии 2 этажа	124,99

6	6		-Керамічна плитка по плитам ОСБ - 50мм -Каркас ЛСТК із звукоізоляційною мінватою - 250мм(200мм мінвата) -Гіпсокартон по оцинкованому каркасу - 50мм	66,63
7	7		-Паркетна дошка по плитам ОСБ - 50мм -Каркас ЛСТК із звукоізоляційною мінватою - 250мм(200мм мінвата) -Гіпсокартон по оцинкованому каркасу - 50мм	550,65
8	8		пирожок лоджии 3,4 этажа	73,13
9	9		-Стяжка ЦПР з пластифікатором - 50мм -Утеплювач з мінеральної вати - 200мм -Гідроізоляція з напрямляемого еврорубероїда -Монолітна залізобетонна плита - 200мм	110,31
10	10		-Утеплювач з мінеральної вати - 200мм -Гідроізоляція з напрямляемого еврорубероїда -Монолітна залізобетонна плита - 200мм	2,22
wallhole	wallhole		-Гіпсокартон по оцинкованому каркасу - 50мм	17,26

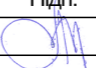Погоджено		Замовник Корабльов С.О.,		Козловський В.О.	
				АР-ж26	
				Будівництво індивідуального житлового будинку та господарської будівлі по вул. Гвардійська, 8 у Голосіївському районі м. Києва	
Изм.	Кіл.уч.	Арк.	№Док.	Підп.	Дата
		ГАП	Писарець І.О.		2021
		Житловий будинок з гаражами. Архітектурні рішення		Стадія	Аркуш
				Р	26
		Специфікація підлог		ФОП "Писарець І.О."	
Розробив	Керб Д.				

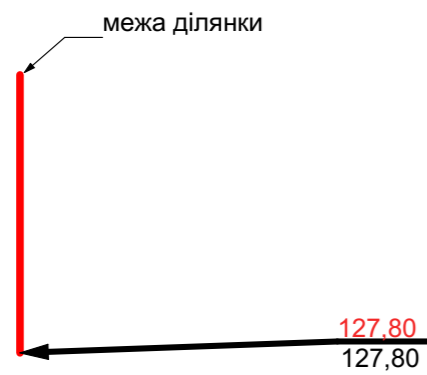

Погоджено						Замовник Корабльов С.О.,			Козловський В.О.		
									АР-ж27		
						Будівництво індивідуального житлового будинку та господарської будівлі по вул. Гвардійська, 8 у Голосіївському районі м. Києва					
Изм.	Кіл.уч.	Арк.	№Док.	Підп.	Дата	Житловий будинок з гаражами.			Стадія	Аркуш	Аркушів
						Архітектурні рішення			Р	27	
Розробив						Керб Д.			Розгортка існуючої огорожі М1:200		
									ФОП "Писарець І.О."		

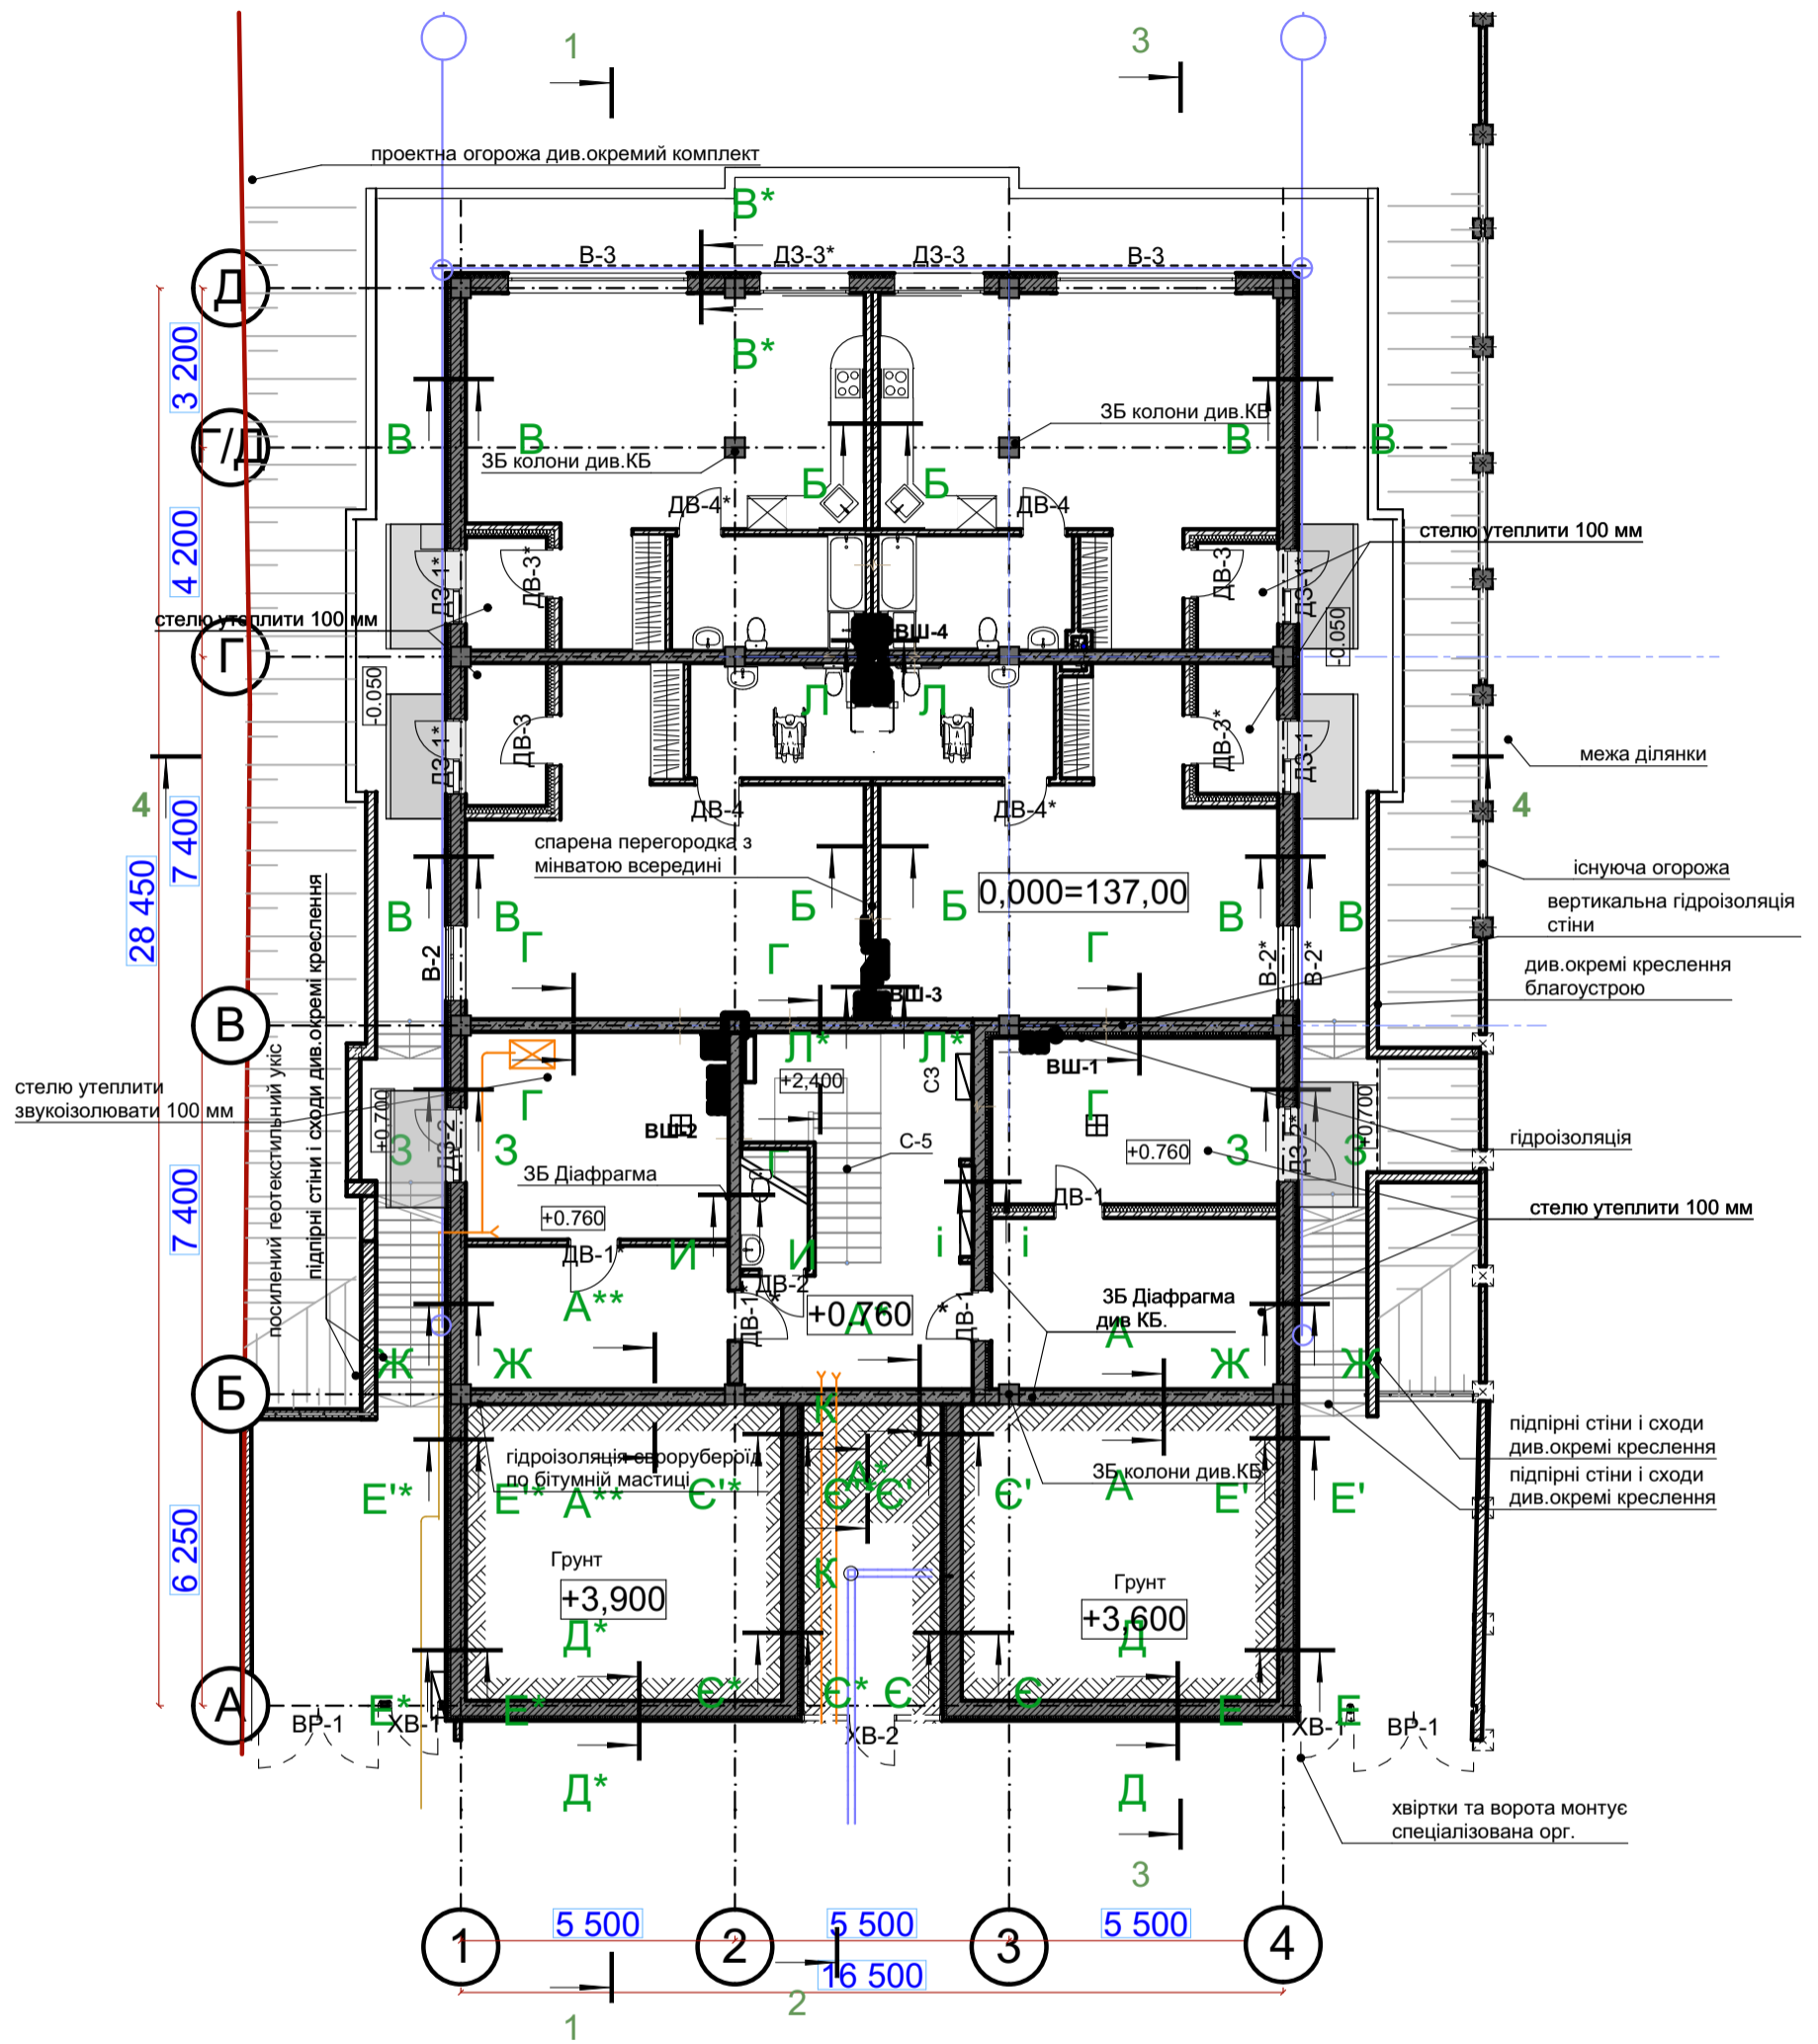

Погоджено

Замовник Корабльов С.О.,

Козловський В.О.

Ізм.	Кіл.уч.	Арк.	№Док.	Підп.	Дата
ГАП		Писарець І.О.			2020
Розробив		Керб Д.			

Будівництво індивідуального житлового будинку та господарської будівлі по вул. Гвардійська, 8 у Голосіївському районі м. Києва

Житловий будинок з гаражами.
Архітектурні рішення


Стадія	Аркуш	Аркушів
Р	28	

Січення стін по цокольному поверху


ФОП "Писарець І.О."

АР-ж-28


СІЧЕННЯ А-А

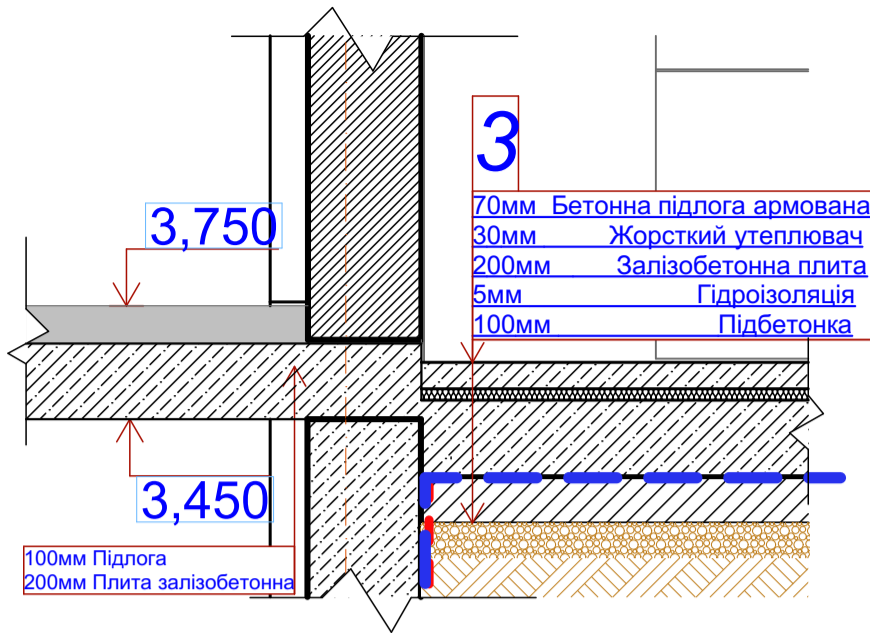


3900**
3750*
3600

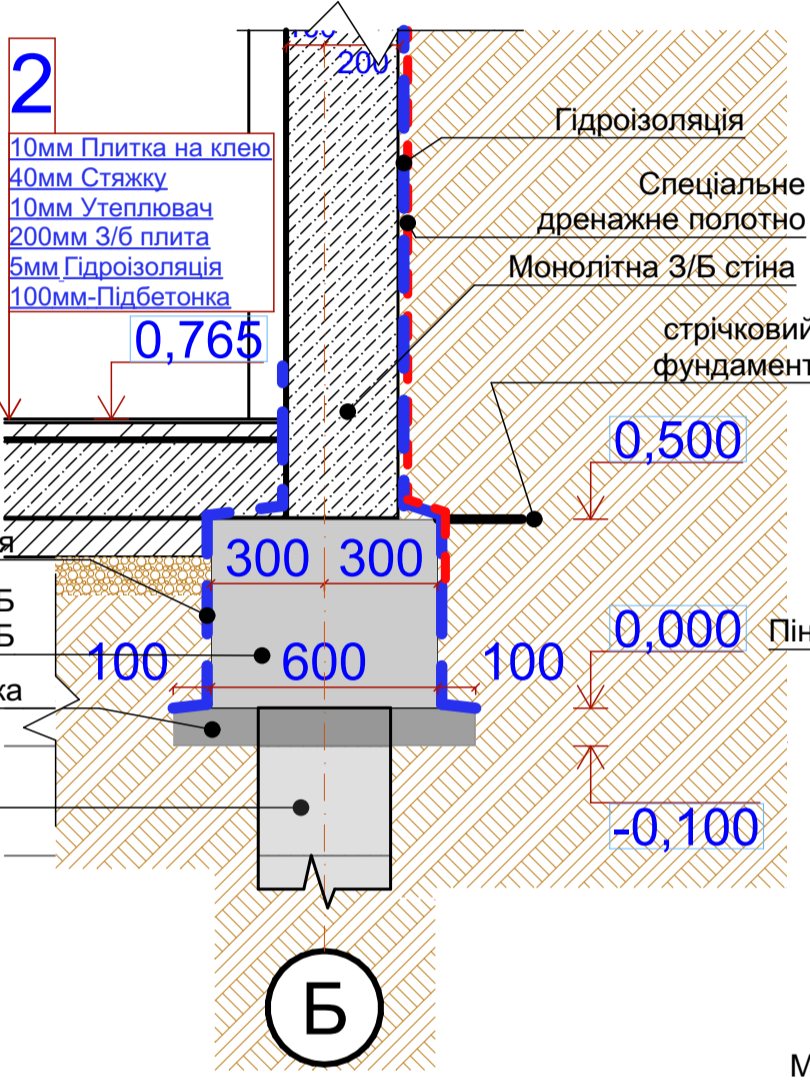

СІЧЕННЯ В-В

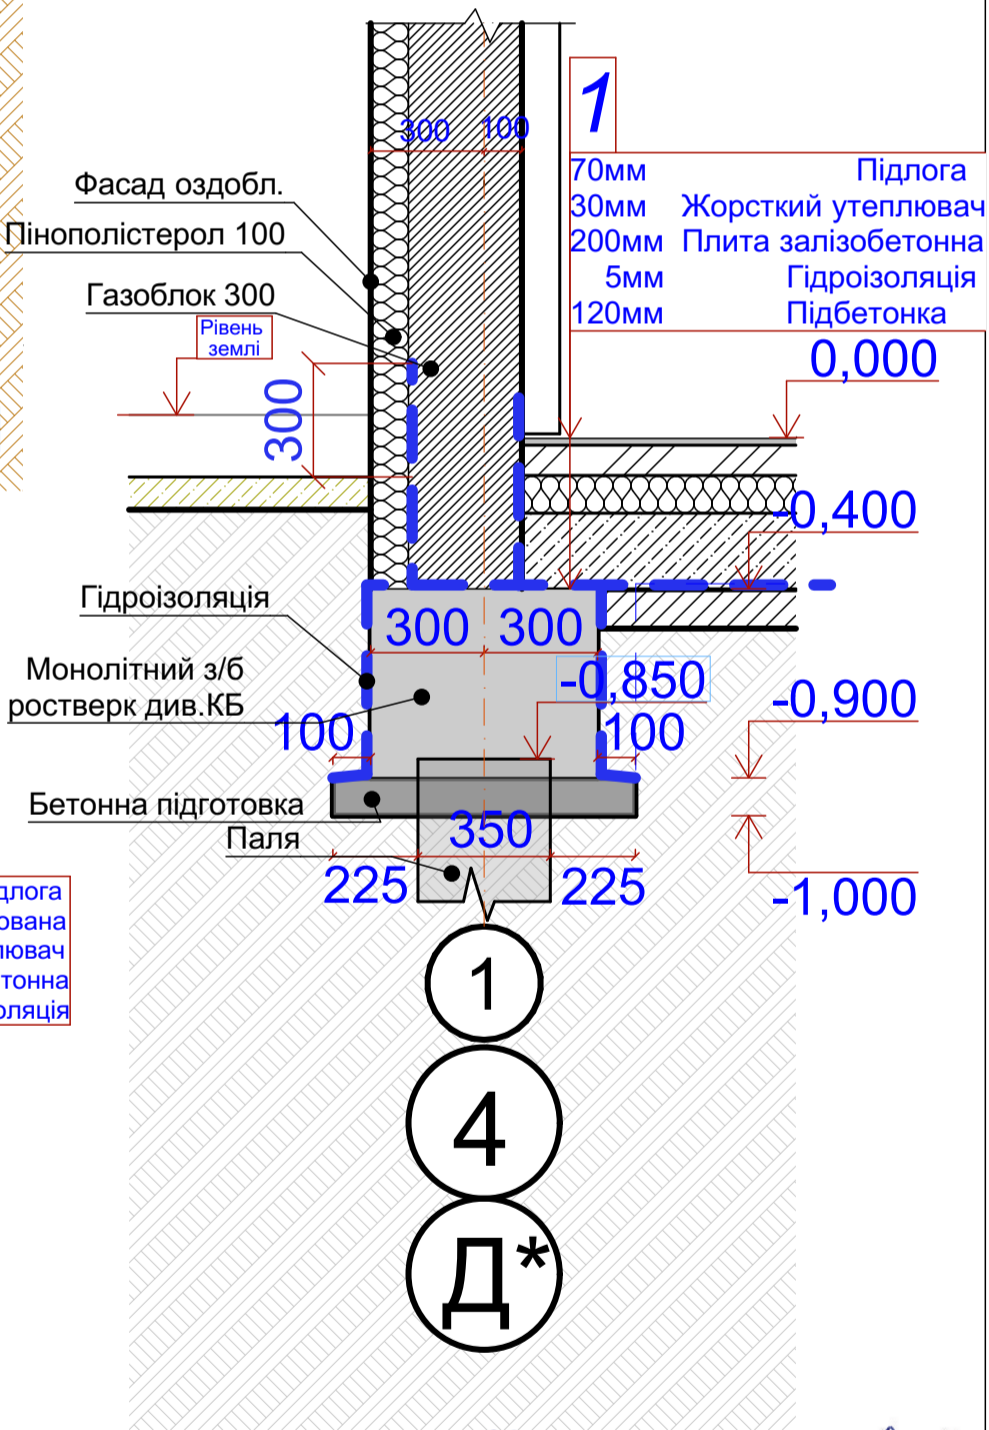

СІЧЕННЯ Б-Б

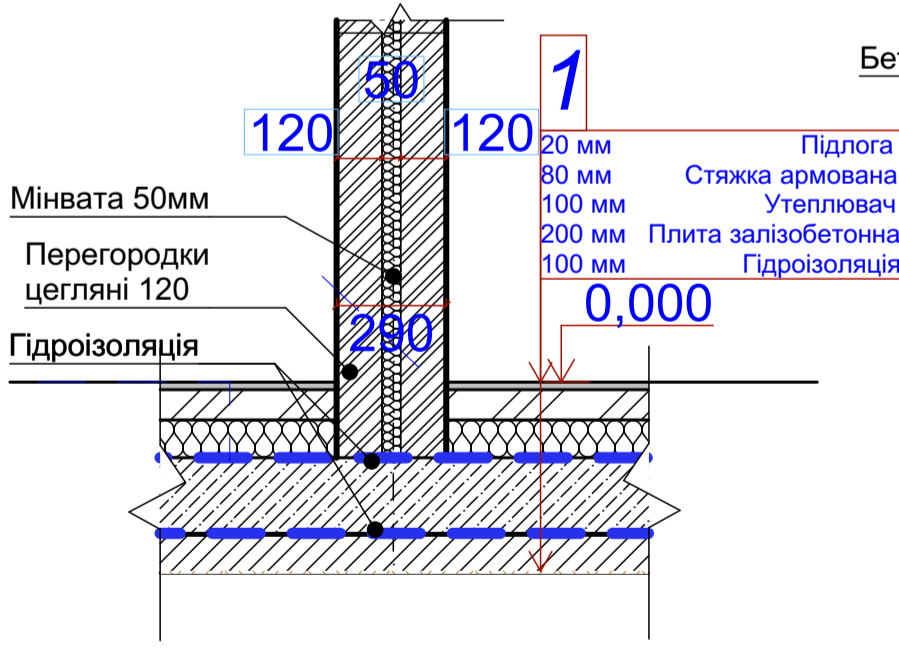


Примітки:

1. Маркувальний план Див. АР 28.
2. Деталі гідроізоляції Див. АР 63, АР 64, АР 65.
3. Під підлогою щільно трамбований ґрунт


Погоджено						Замовник Корабльов С.О.,			Козловський В.О.		
									АР-ж- 29		
									Будівництво індивідуального житлового будинку та господарської будівлі по вул. Гвардійська, 8 у Голосіївському районі м. Києва		
Ізм.	Кіл.уч.	Арк.	№Док.	Підп.	Дата	Житловий будинок з гаражами. Архітектурні рішення			Стадія	Аркуш	Аркушів
ГАП		Писарець І.О.			2021				Р	29	
Розробив Керб Д.						Січення А-А, Б-Б, В-В			ФОП "Писарець І.О."		

СІЧЕННЯ Д-Д

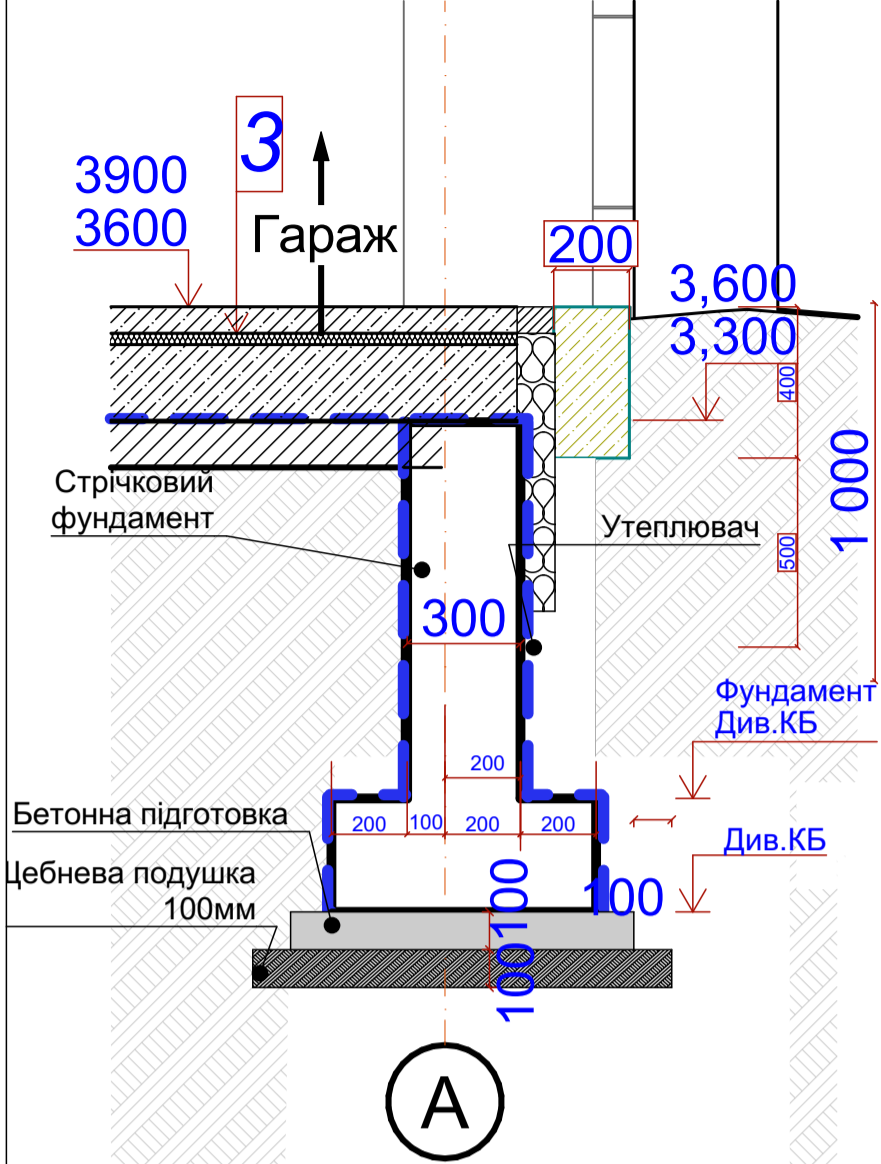


А

СІЧЕННЯ Г-Г

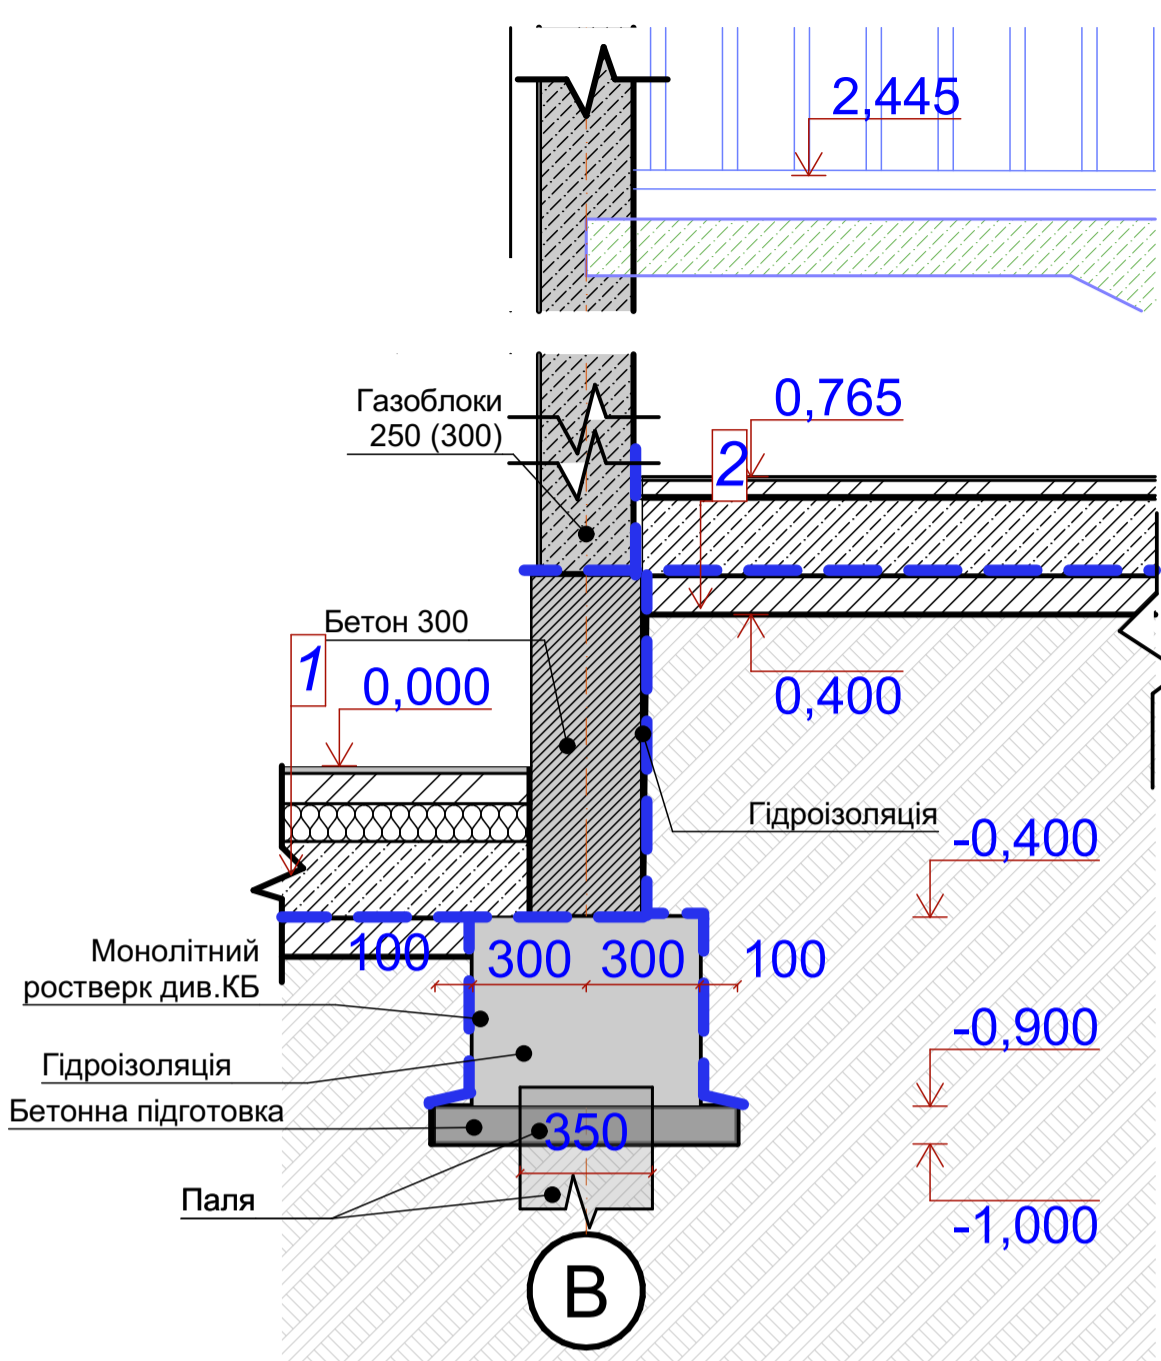

В


СІЧЕННЯ Е-Е

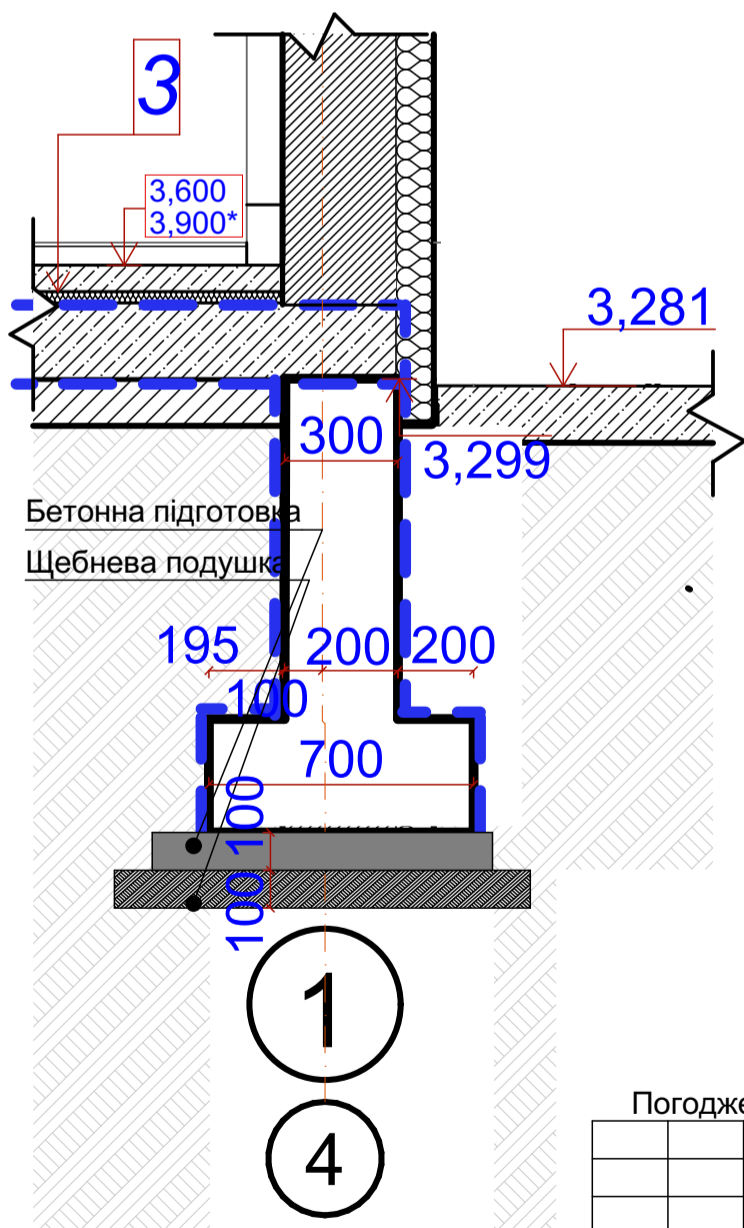

1

4

СІЧЕННЯ Є-Є

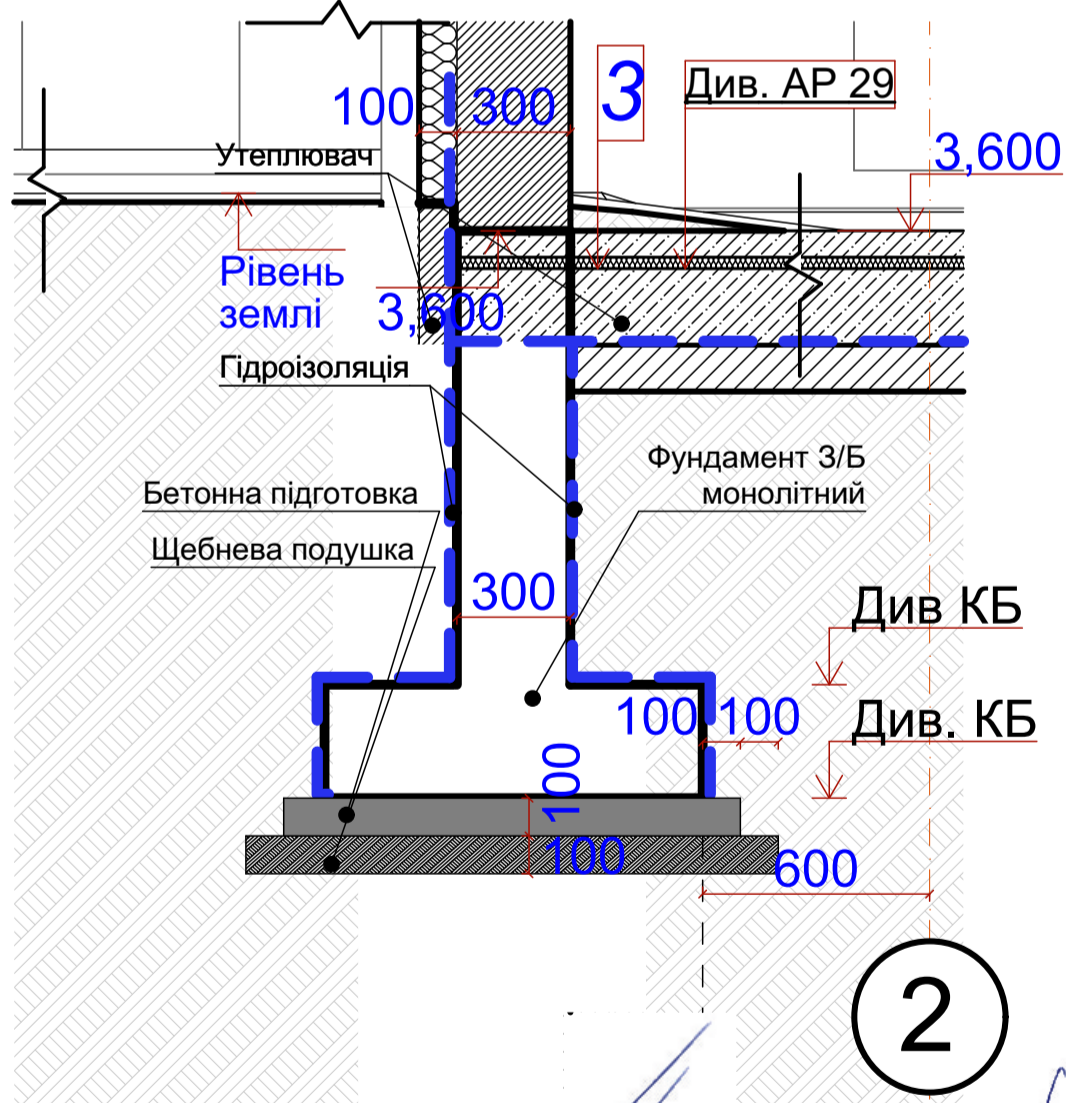

2

Примітка:

1. Ум. позначення див. АР. 1
2. Деталі підлог 1,2,3 див. АР. 29
3. Під підлогою щільно трамбований ґрунт

Погоджено

Замовник Корабльов С.О.,

Козловський В.О.

Ізм.	Кіл.уч.	Арк.	№Док.	Підп.	Дата
ГАП		Писарець І.О.			2021
Розробив		Керб Д.			

Будівництво індивідуального житлового будинку та господарської будівлі по вул. Гвардійська, 8 у Голосіївському районі м. Києва

Житловий будинок з гаражами. Архітектурні рішення


Січення Г-Г, Д-Д, Е-Е, Є-Є

Стадія Р Аркуш 30 Аркушів


ФОП "Писарець І.О."

АР-ж- 30


СІЧЕННЯ Ж-Ж

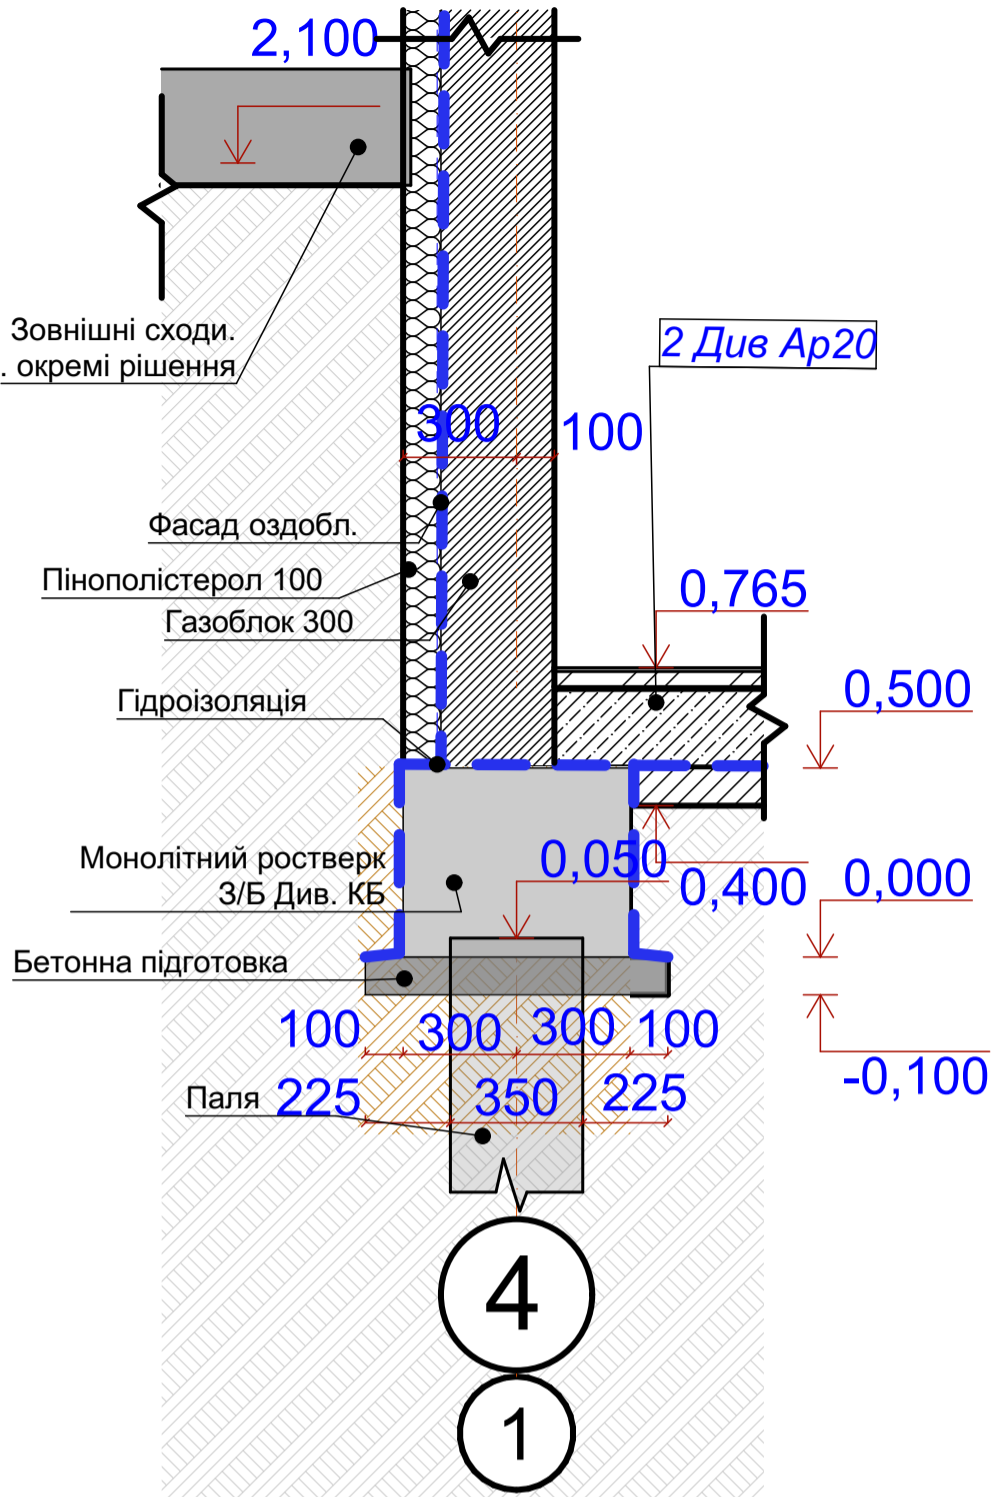


СІЧЕННЯ 3-3

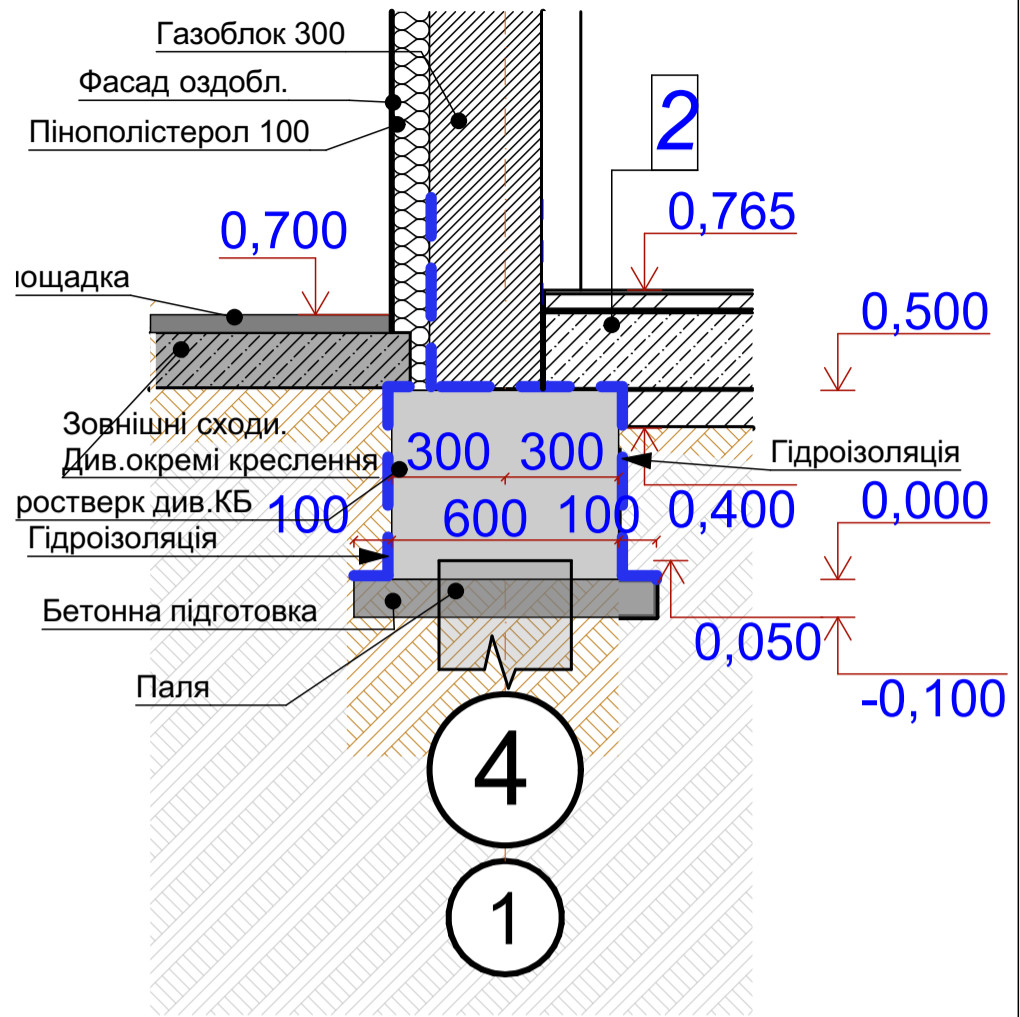

СІЧЕННЯ И-И

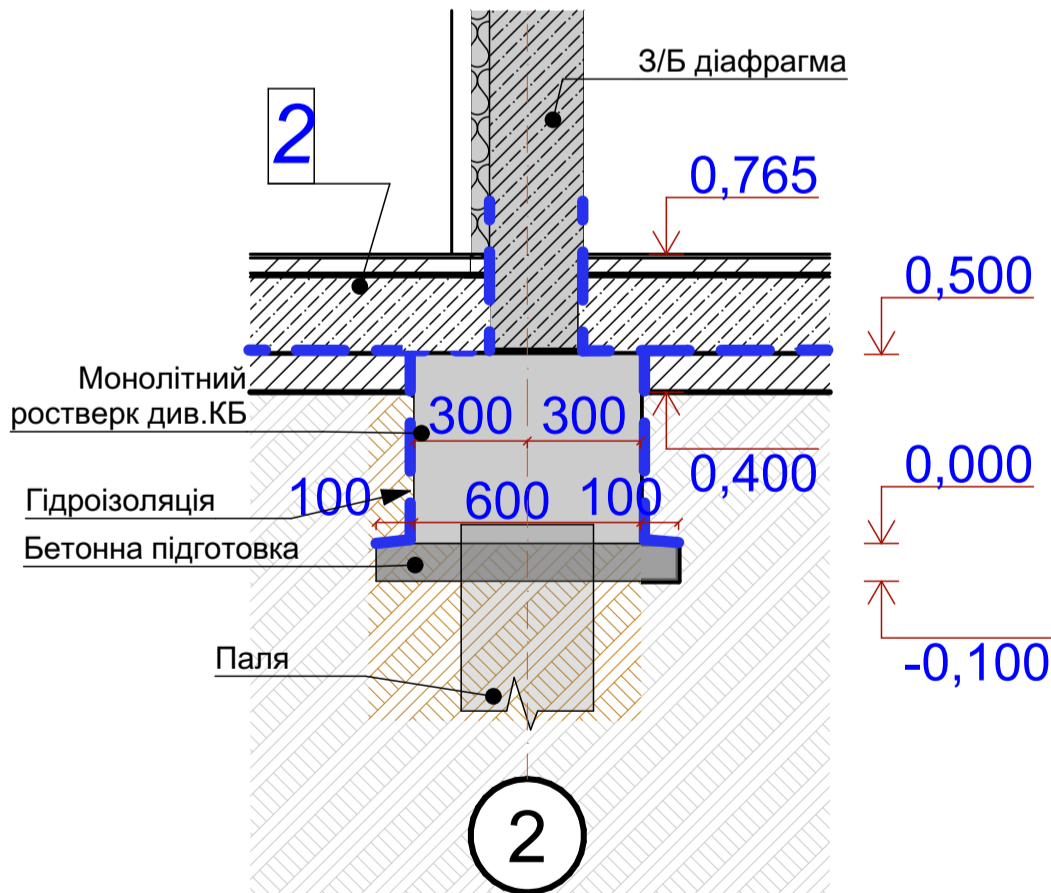



СІЧЕННЯ И-И

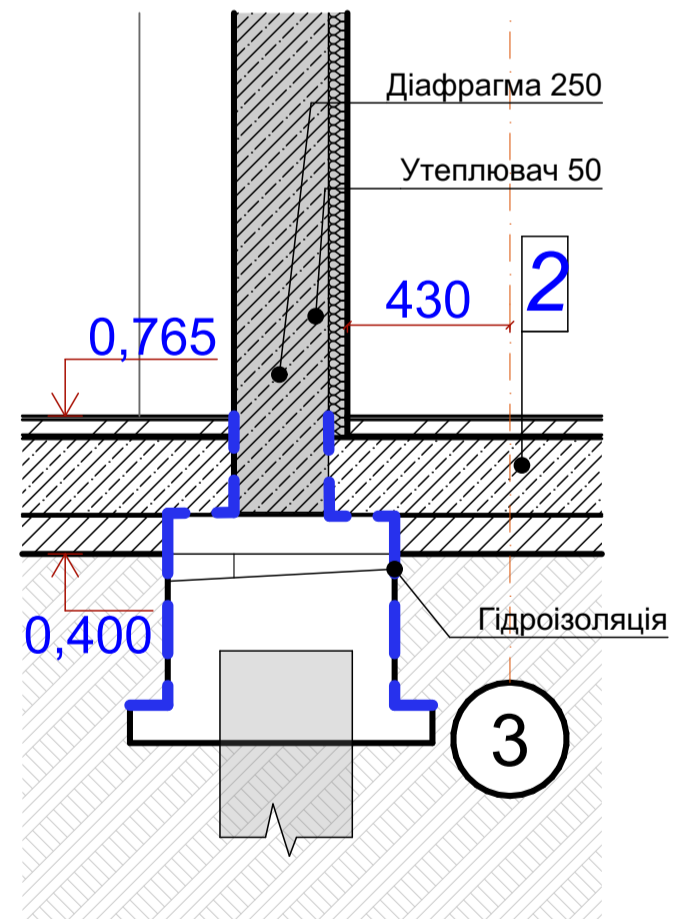

Примітки:

1. Маркувальний план Див. АР 28.
2. Деталі гідроізоляції Див. АР 63, АР 64, АР 65.
3. Під підлогою щільно трамбований ґрунт
4. Ум. позначення див АР. 1
5. Деталі підлог 1,2,3 див АР 29
6. Під підлогою щільно трамбований ґрунт

Погоджено						Замовник Корабльов С.О.,			Козловський В.О.		
						АР-ж- 31					
						Будівництво індивідуального житлового будинку та господарської будівлі по вул. Гвардійська, 8 у Голосіївському районі м. Києва					
Ізм.	Кіл.уч.	Арк.	№Док.	Підп.	Дата	Житловий будинок з гаражами. Архітектурні рішення	Стадія	Аркуш	Аркушів		
ГАП		Писарець І.О.			2021		Р	31			
Розробив						Керб Д.	Січення Ж-Ж, 3-3, И-И, И-И,			ФОП "Писарець І.О."	

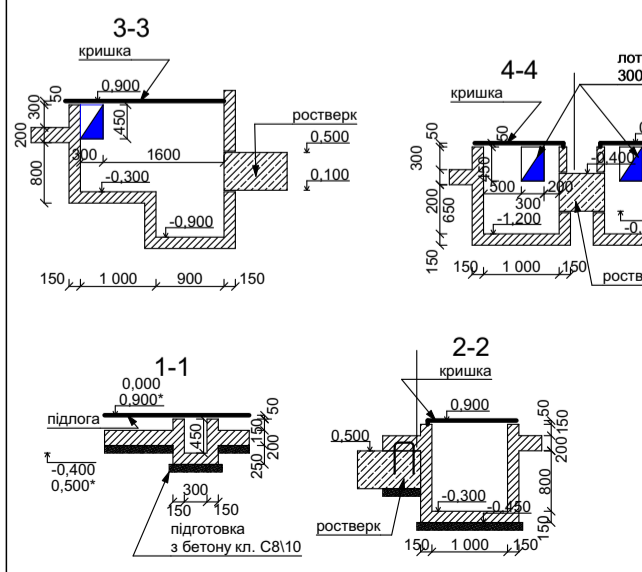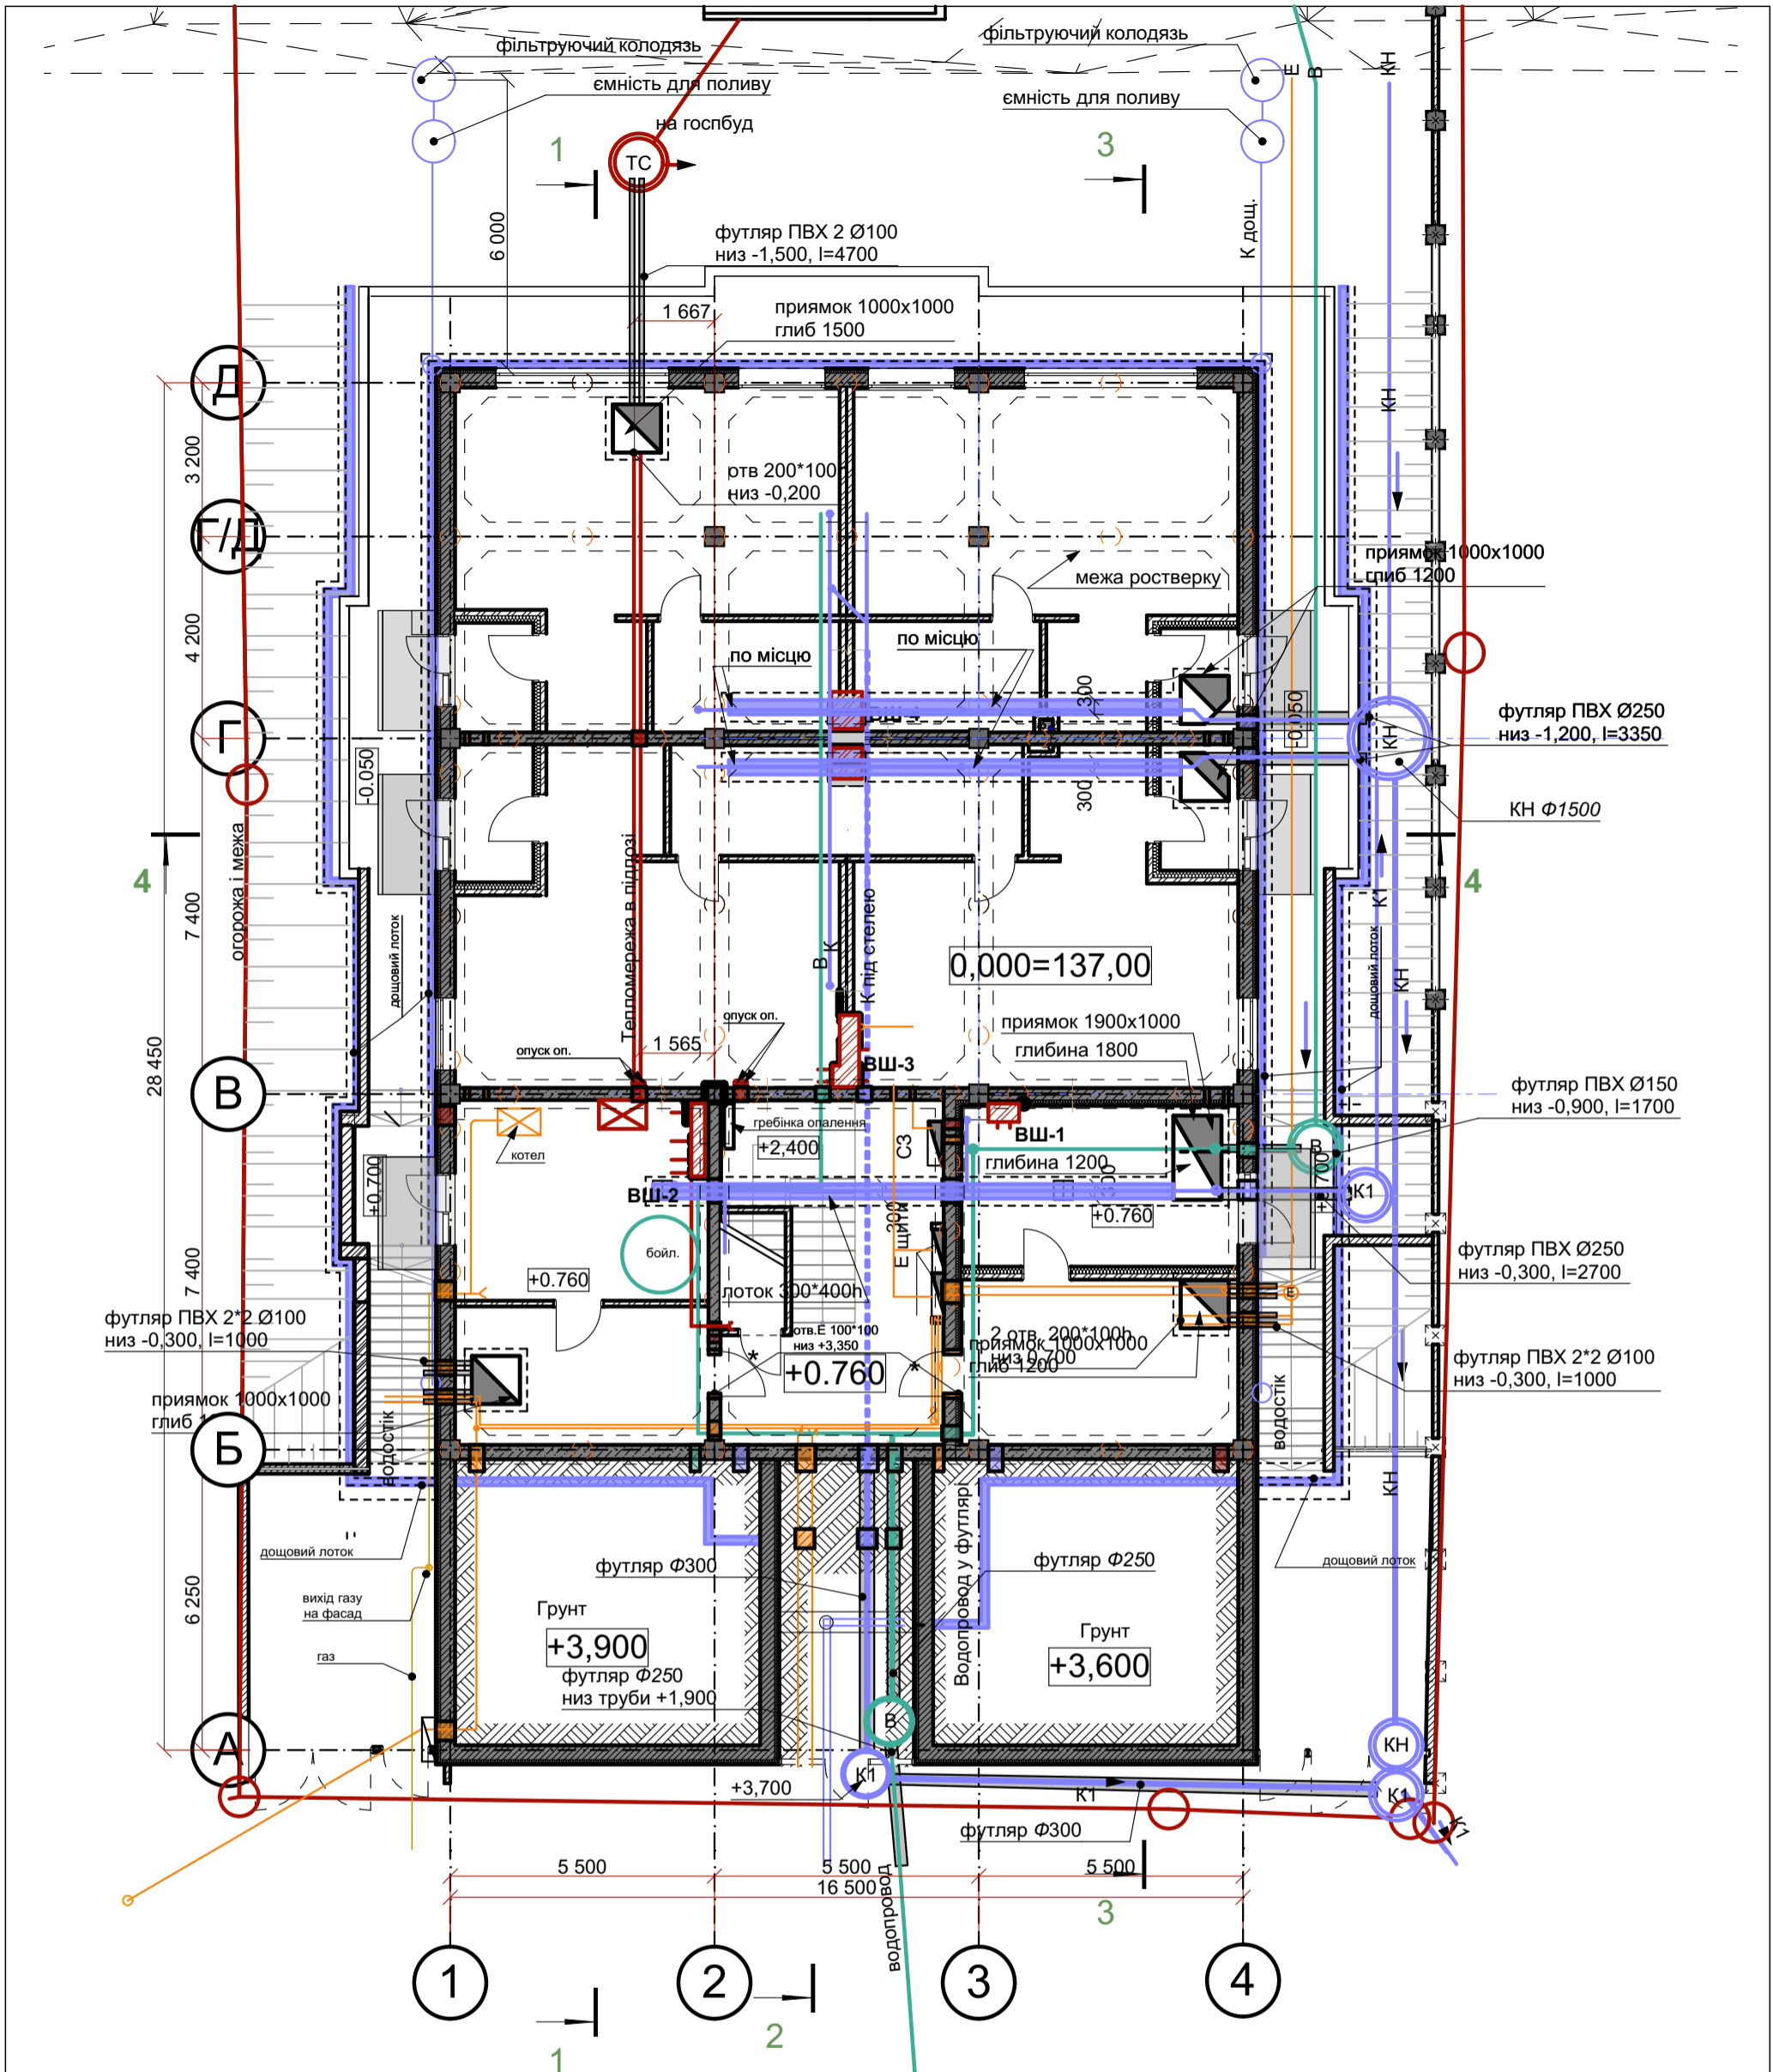

Примітки:
1. Даний аркуш розглядати разом з АР-ж-4

Погоджено

Замовник Корабльов С.О.,


Козловський В.О.

АР-ж-32


Будівництво індивідуального житлового будинку та господарської будівлі по вул. Гвардійська, 8 у Голосіївському районі м. Києва

Ізм.	Кл.уч.	Арк.	№Док.	Підп.	Дата	Житловий будинок з гаражами. Архітектурні рішення	Стадія	Аркуш	Аркушів
	ГАП	Писарець І.О.			2020			Р	32
Розробив		Керб Д.				План лотків та приямків			ФОП "Писарець І.О."


План мансарди
Сходи С-1

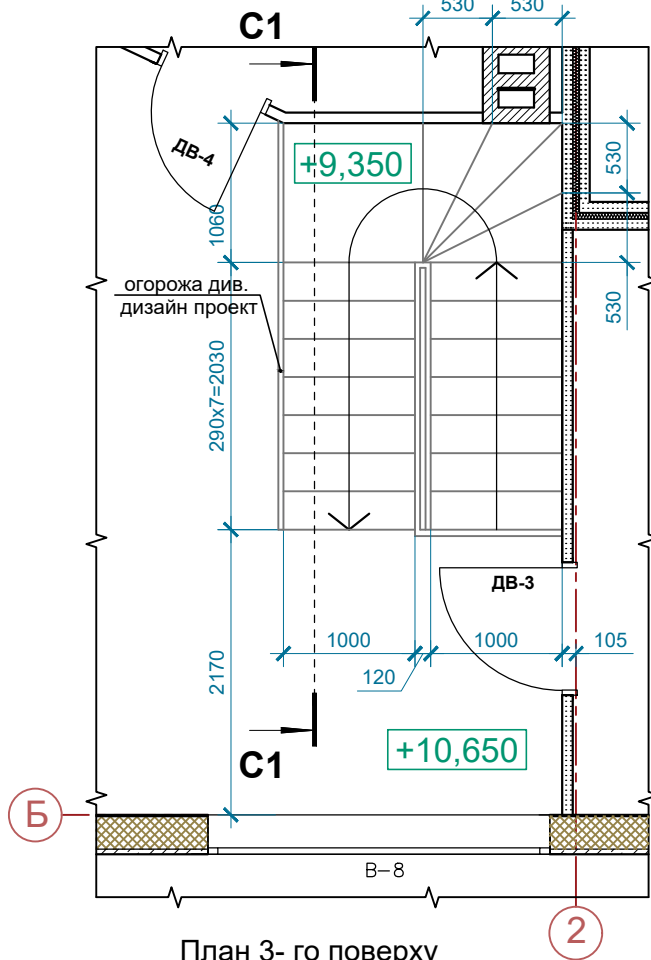


План мансарди
Сходи С-2

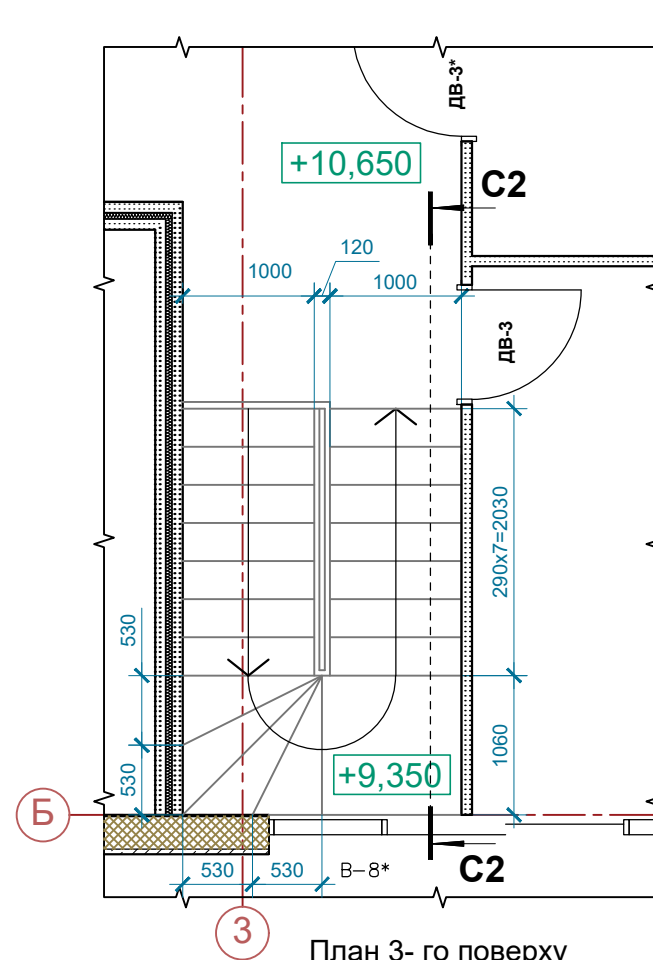

План 3-го поверху
Сходи С-1

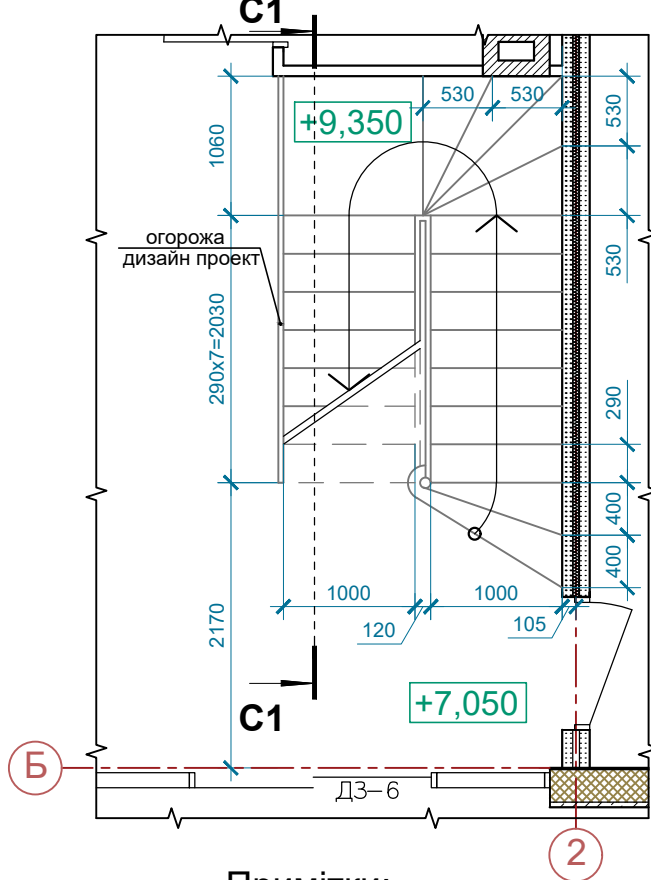


План 3-го поверху
Сходи С-2

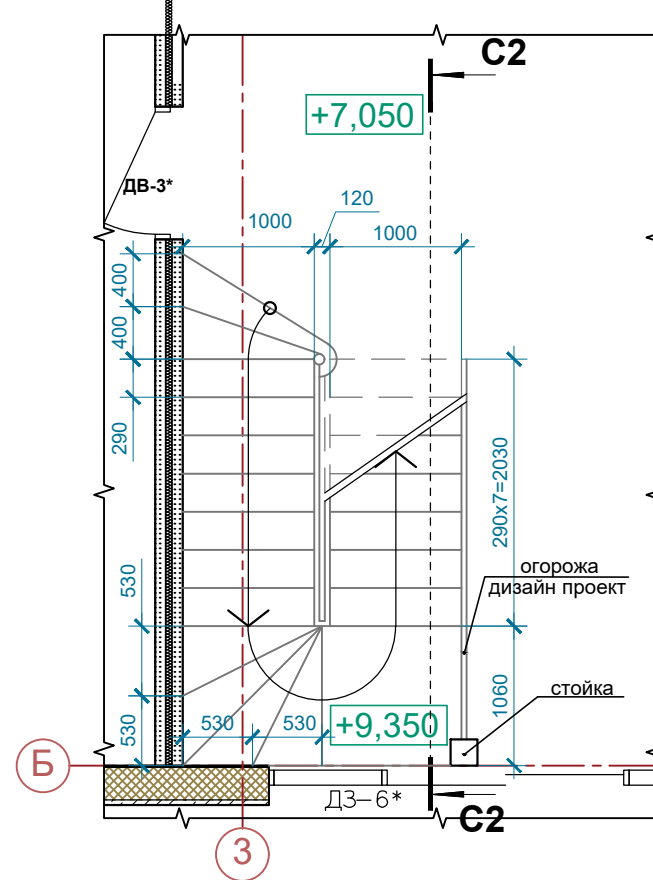


Примітки:

1. Дані креслення є завданням на дизайнпроект і можуть бути уточнені.
2. Огорожі сходів див. дизайнпроект.

Січення С1-С1

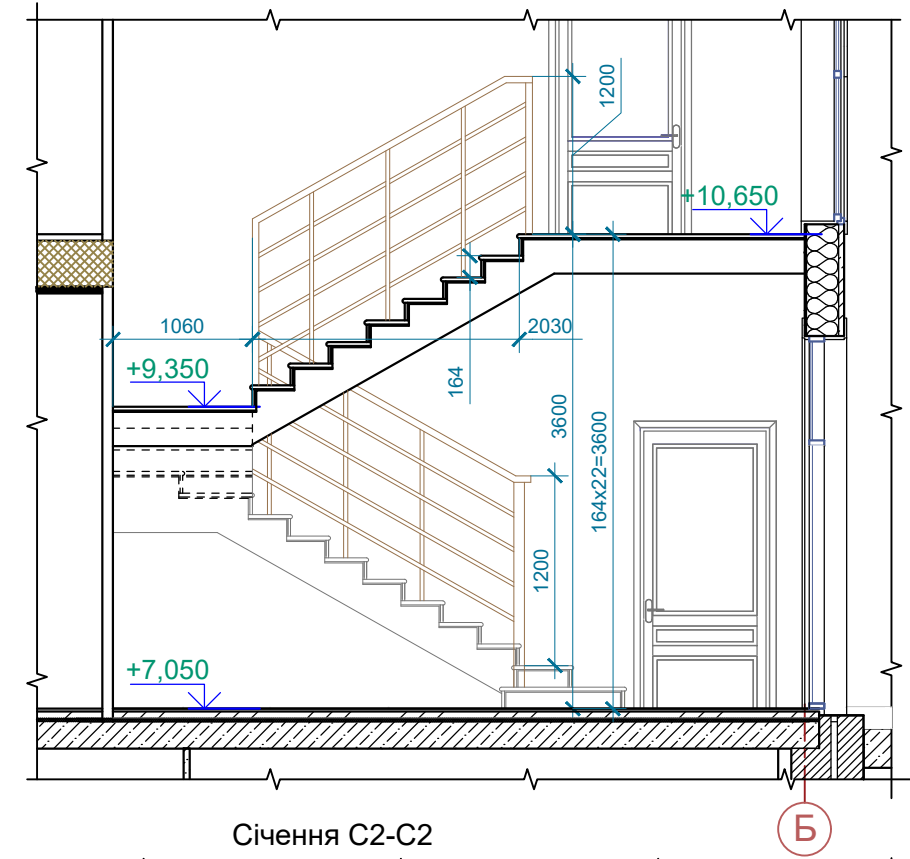

Січення С2-С2

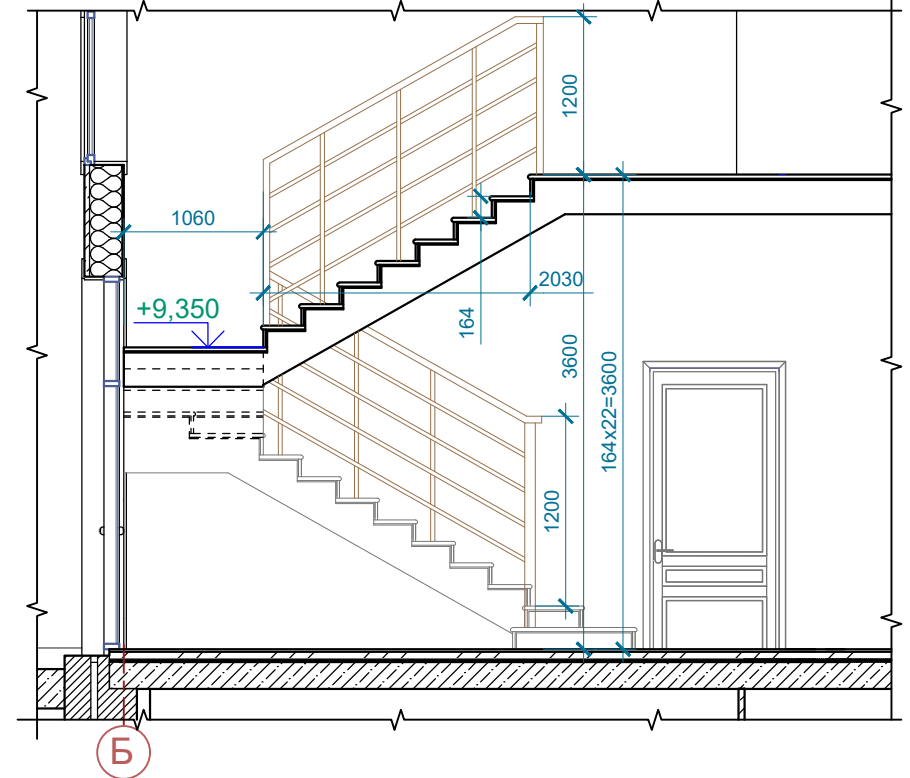

Погоджено

Замовник Корабльов С.О.,

Козловський В.О.

Изм.	Кілк.уч.	Арк.	№Док.	Підп.	Дата
ГАП		Писарець І.			2021
Розробив		Керб Д.			

АР-33
Будівництво індивідуального житлового будинку та господарської будівлі по вул. Гвардійська, 8 у Голосіївському районі м. Києва
Житловий будинок з гаражами.
Архітектурні рішення
Січення по сходах С1-С1, С2-С2

Стадія	Аркуш	Аркушів
Р	33	







ФОП "Писарець І.О."

Погоджено

Зам.інв. N

Підпис і дата

Інв. N ор.

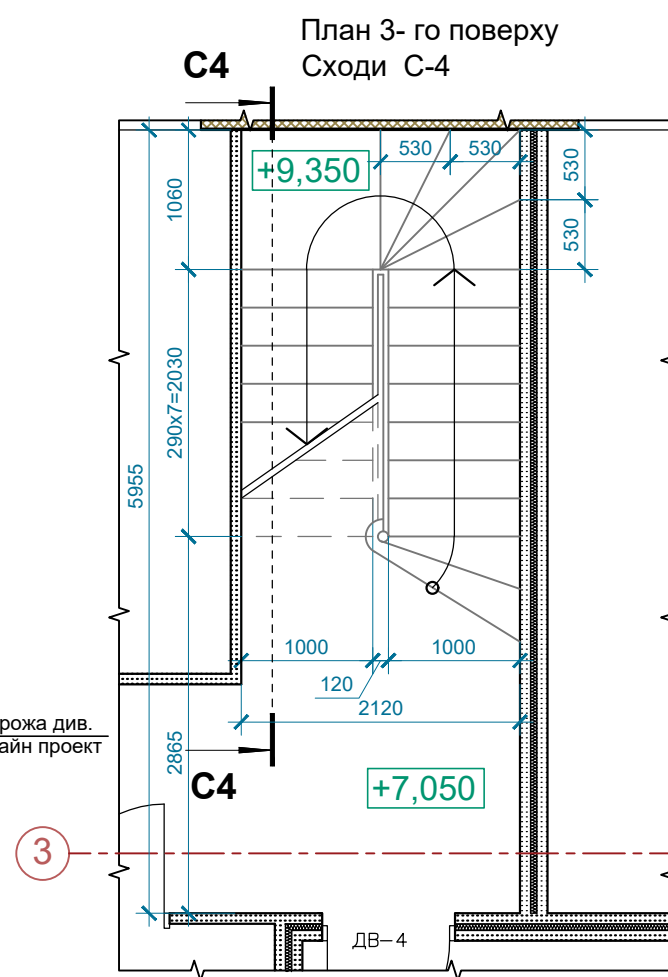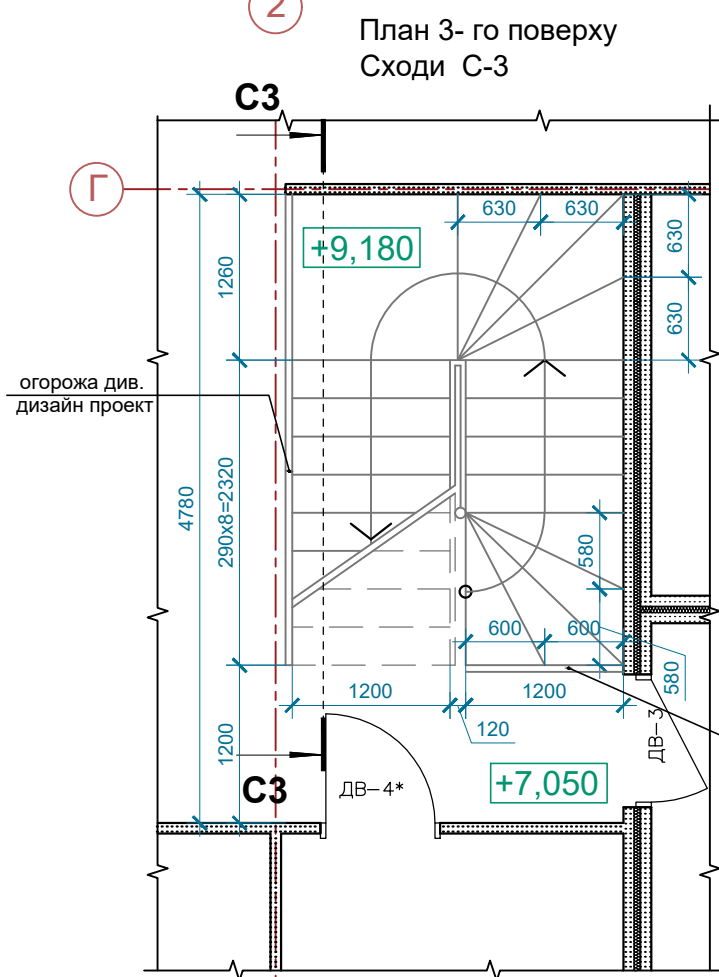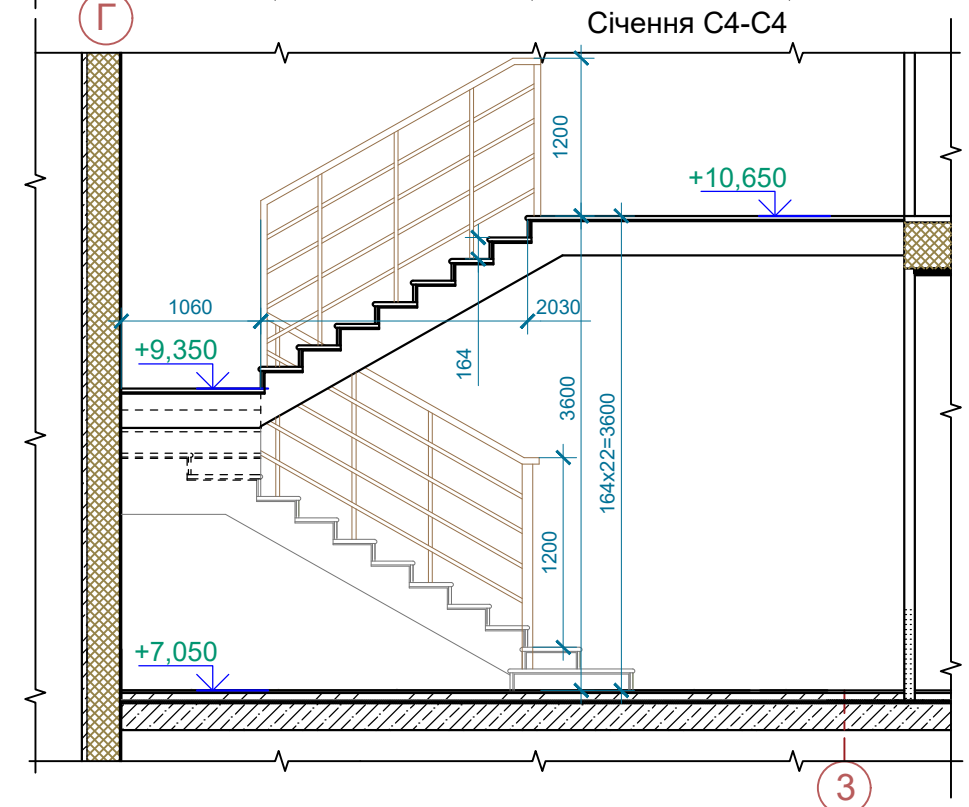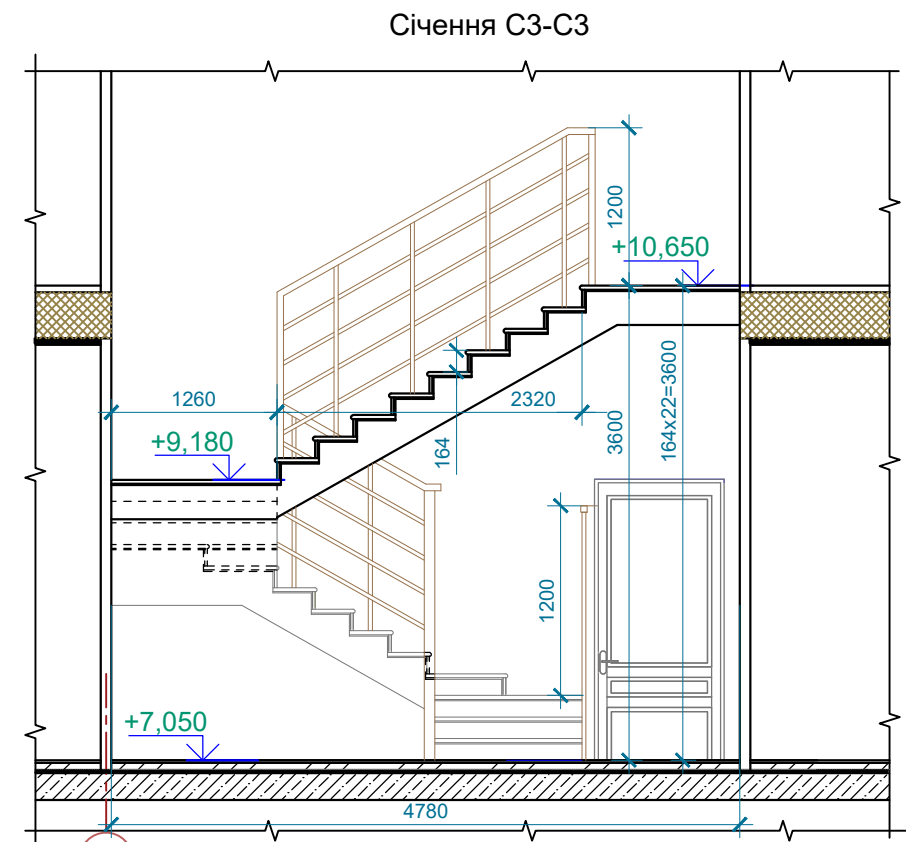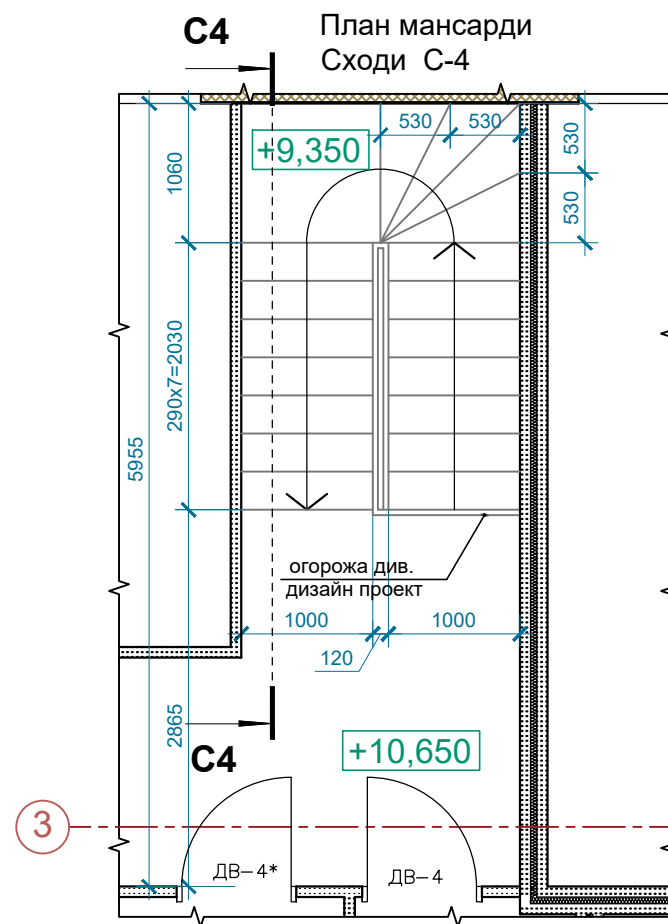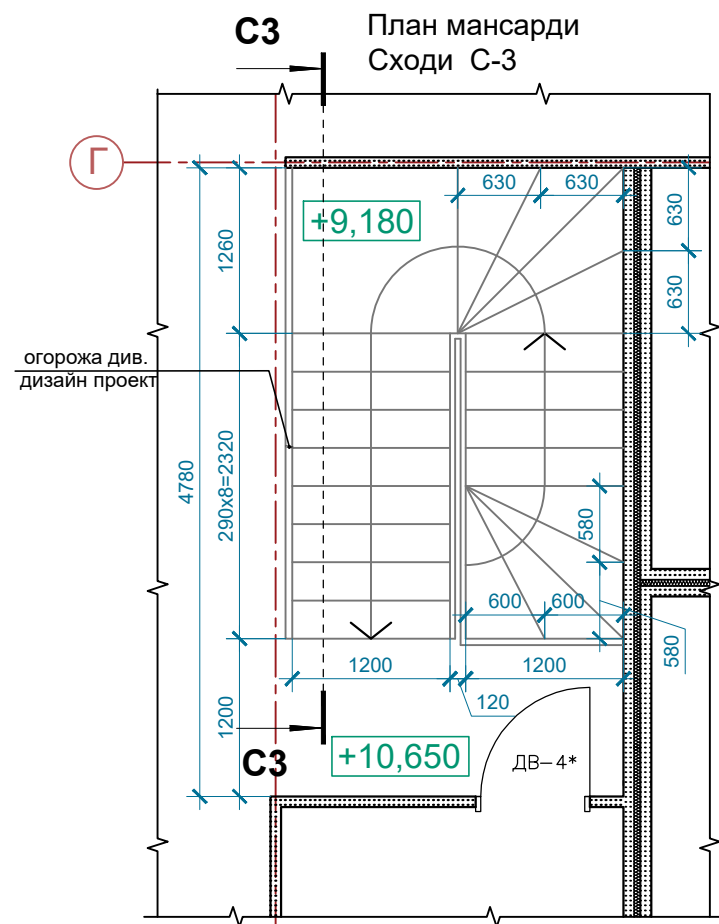

2

Примітки:

1. Дані креслення є завданням на дизайнпроект і можуть бути уточнені.
2. Огорожі сходів див. дизайнпроект.

Погоджено

Замовник Корабльов С.О.,

Козловський В.О.

Изм.	Кіл.уч.	Арк.	№Док.	Підп.	Дата
ГАП		Писарець І.			2021
Розробив		Керб Д.			

АР-34

Будівництво індивідуального житлового будинку та господарської будівлі по вул. Гвардійська, 8 у Голосіївському районі м. Києва

Житловий будинок з гаражами.
Архітектурні рішення

Січення по сходах С3-С3, С4-С4

Стадія	Аркуш	Аркушів
Р	34	
ФОП "Писарець І.О."		

Погоджено

Зам.інв. N

Підпис і дата


Інв. N ор.

План 1 поверху

План 2 поверху

План 3 поверху

Січення С5-С5

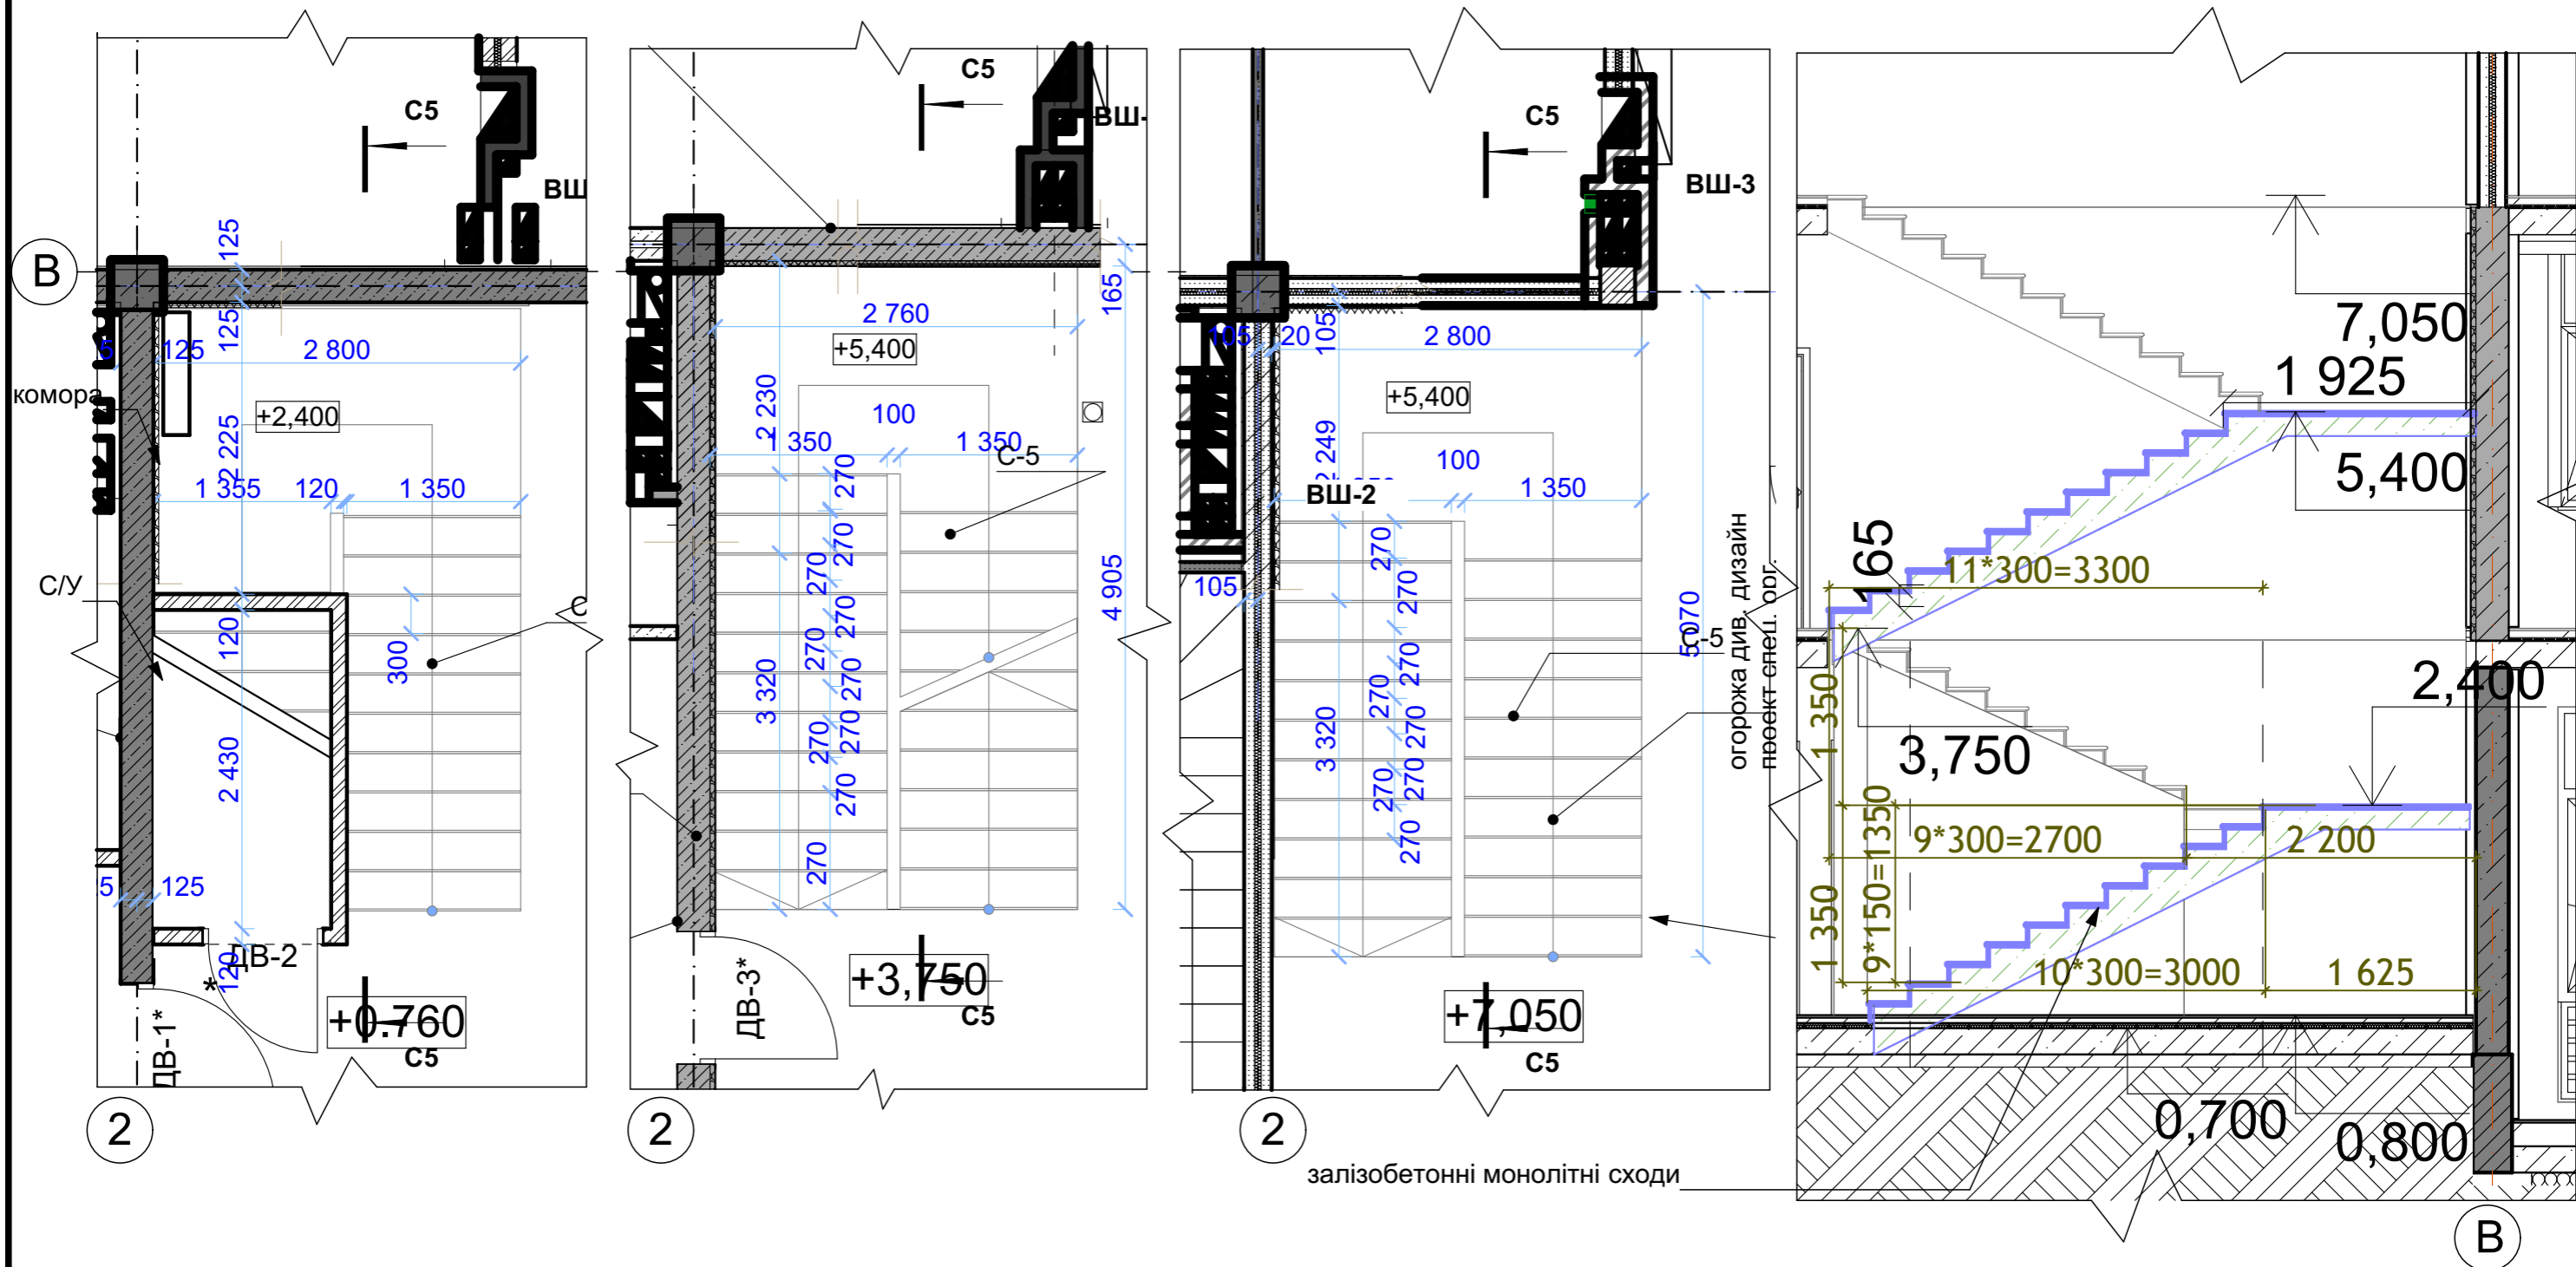

Погоджено



Замовник Корабльов С.О.,

Козловський В.О.

Изм.	Кіл.куч.	Арк.	№Док.	Підп.	Дата
ГАП		Писарець І.О.			2021
Розробив		Керб Д.			

АР-ж-35		
Будівництво індивідуального житлового будинку та господарської будівлі по вул. Гвардійська, 8 у Голосіївському районі м. Києва		
Житловий будинок з гаражами. Архітектурні рішення	Стадія Р	Аркуш 35
Січення по сходах С5-С5	ФОП "Писарець І.О."	

Инв. N ор.	Підпис і дата	Зам. інв. N			

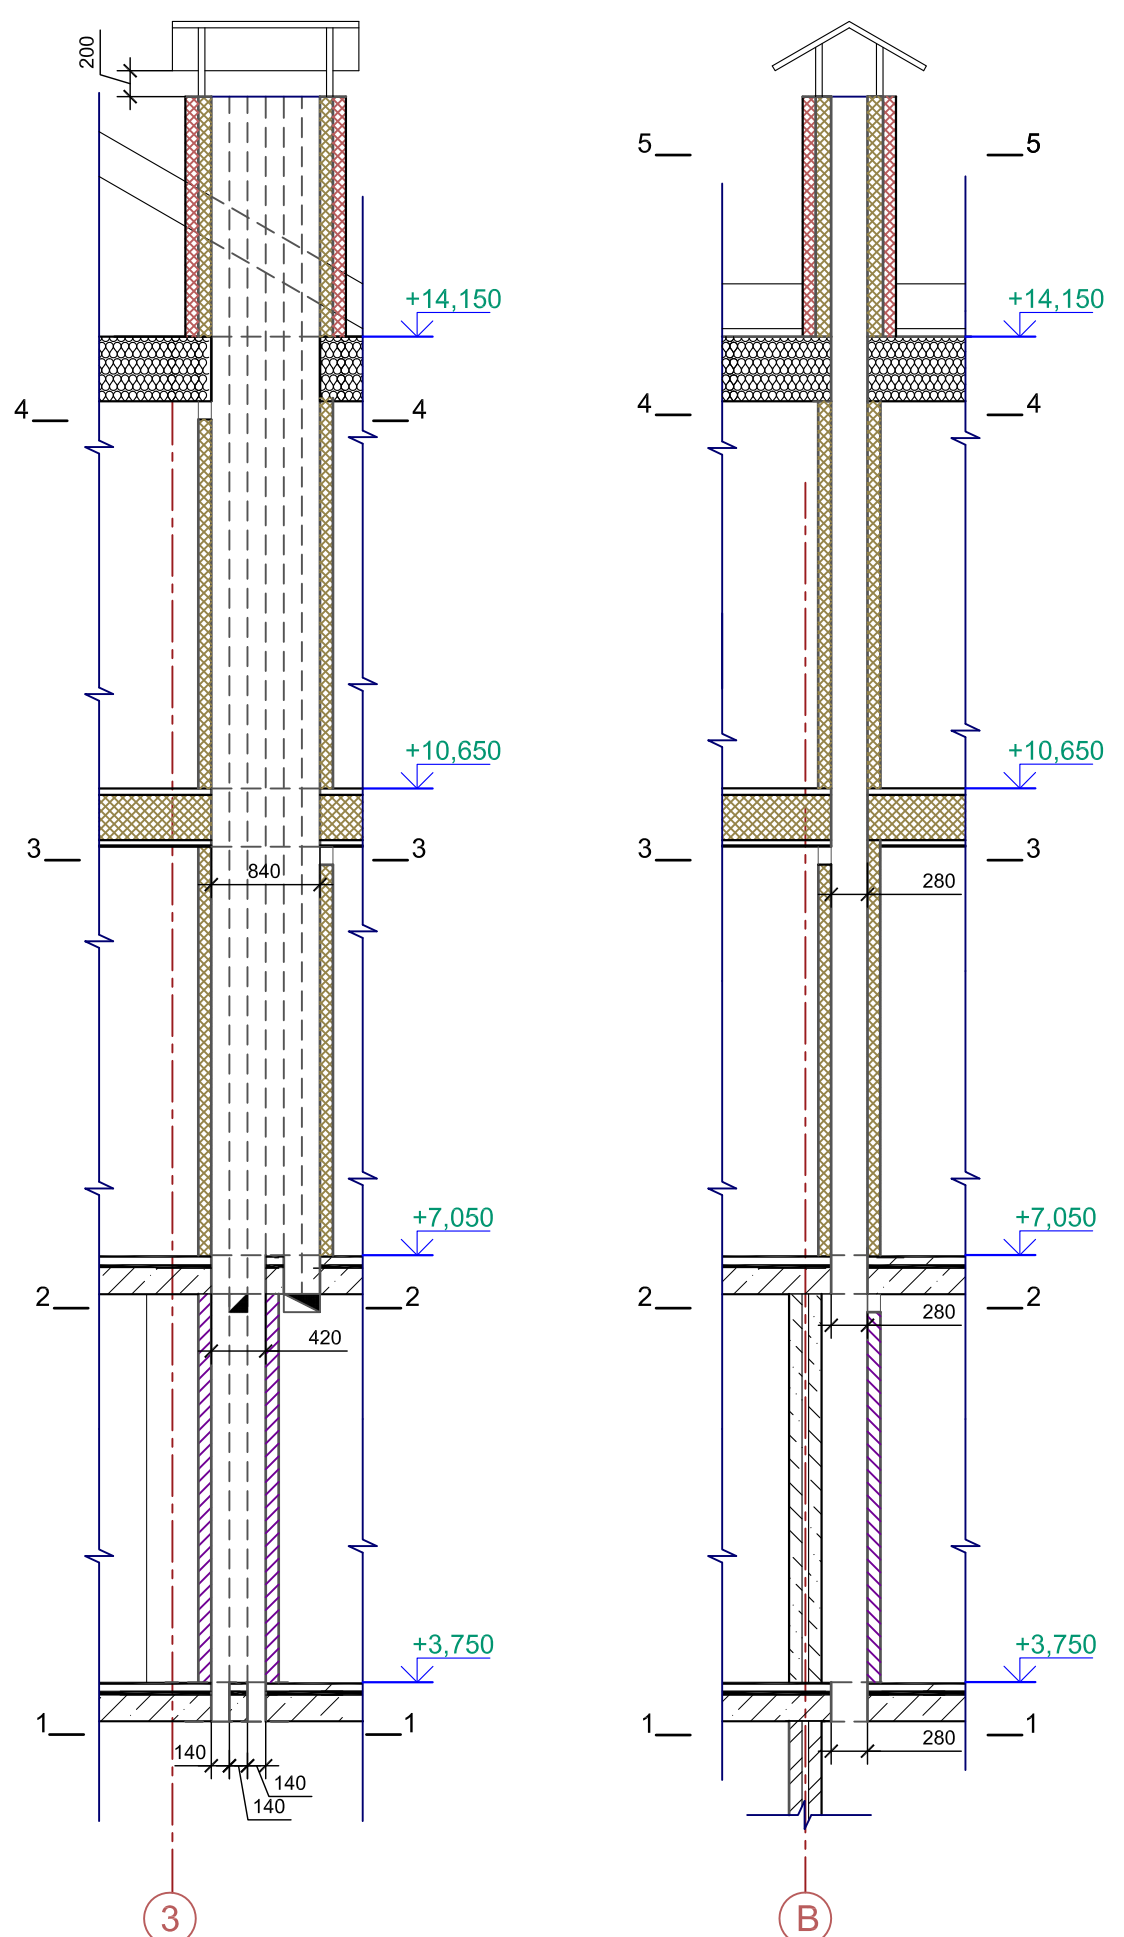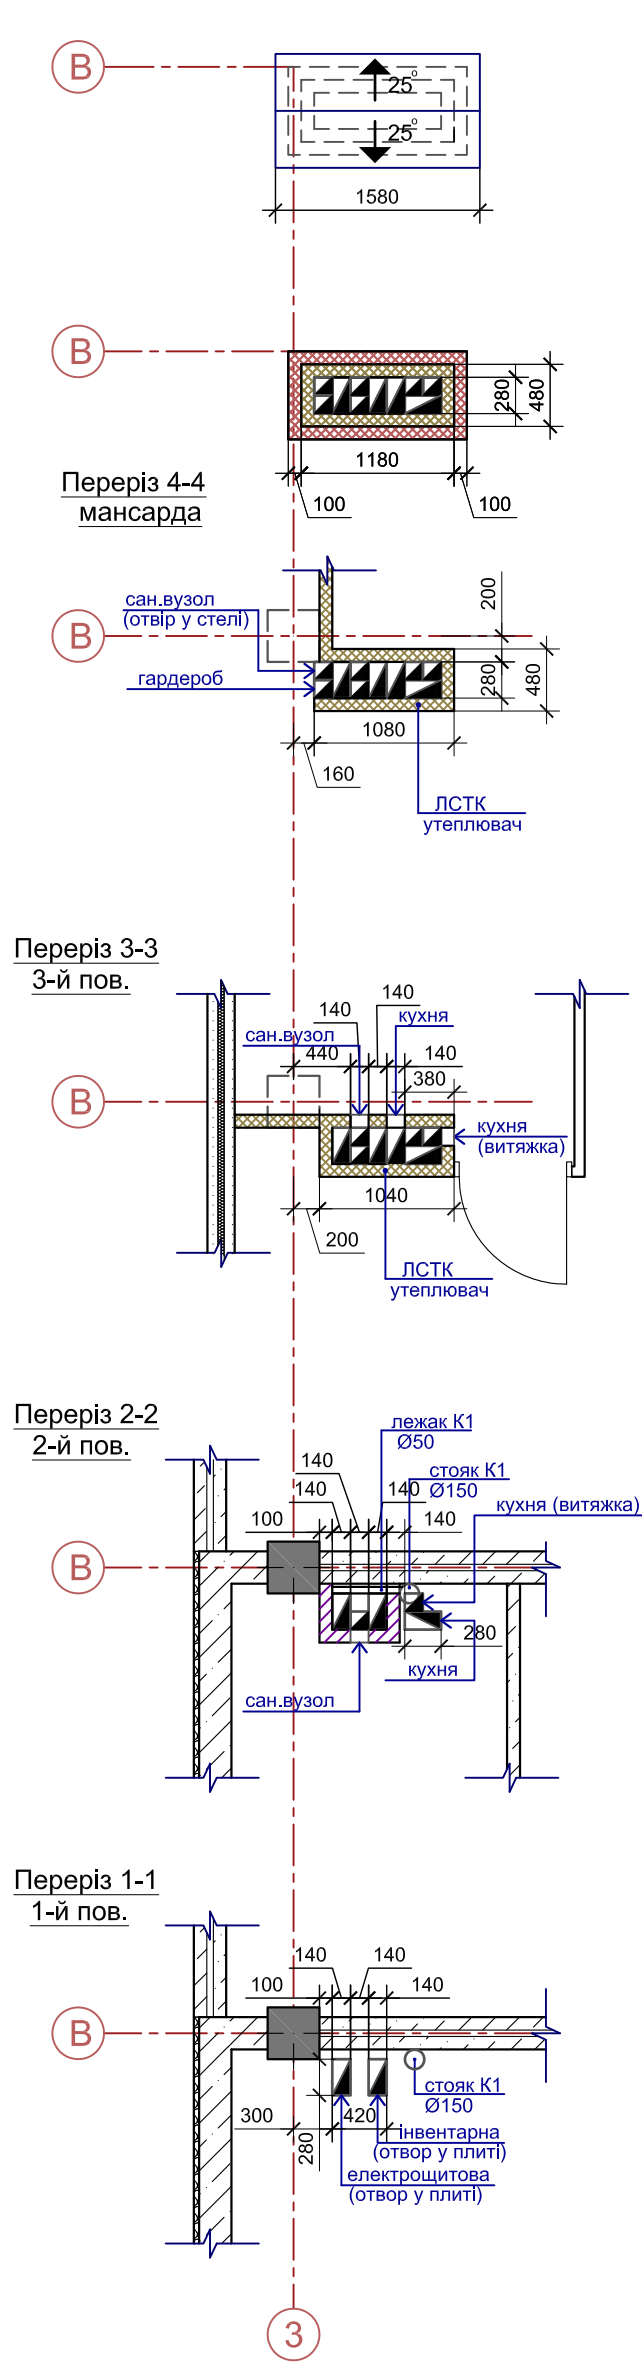


Примітки:


1. При монтажі вентшахт товщину перегородок можна зменшити.
2. Перегородки вентканалів виконати після монтажу комунікацій.
3. Стояки ВК можуть уточнити конфігурацію шахти.

Погоджено						Замовник Корабльов С.О.,			Козловський В.О.		
						АР-36					
						Будівництво індивідуального житлового будинку та господарської будівлі по вул. Гвардійська, 8 у Голосіївському районі м. Києва					
Изм.	Кіл.уч.	Арк.	№Док.	Підп.	Дата	Житловий будинок з гаражами. Архітектурні рішення			Стадія	Аркуш	Аркушів
ГАП		Писарець І.			2021				Р	36	
Розробив Керб Д.						Вентканалы ВШ 1			ФОП "Писарець І.О."		


дах

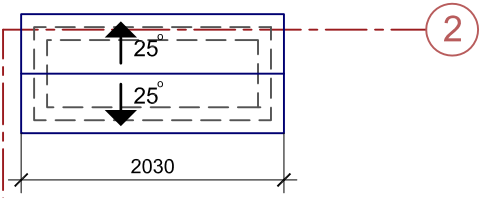


Розріз 1-1

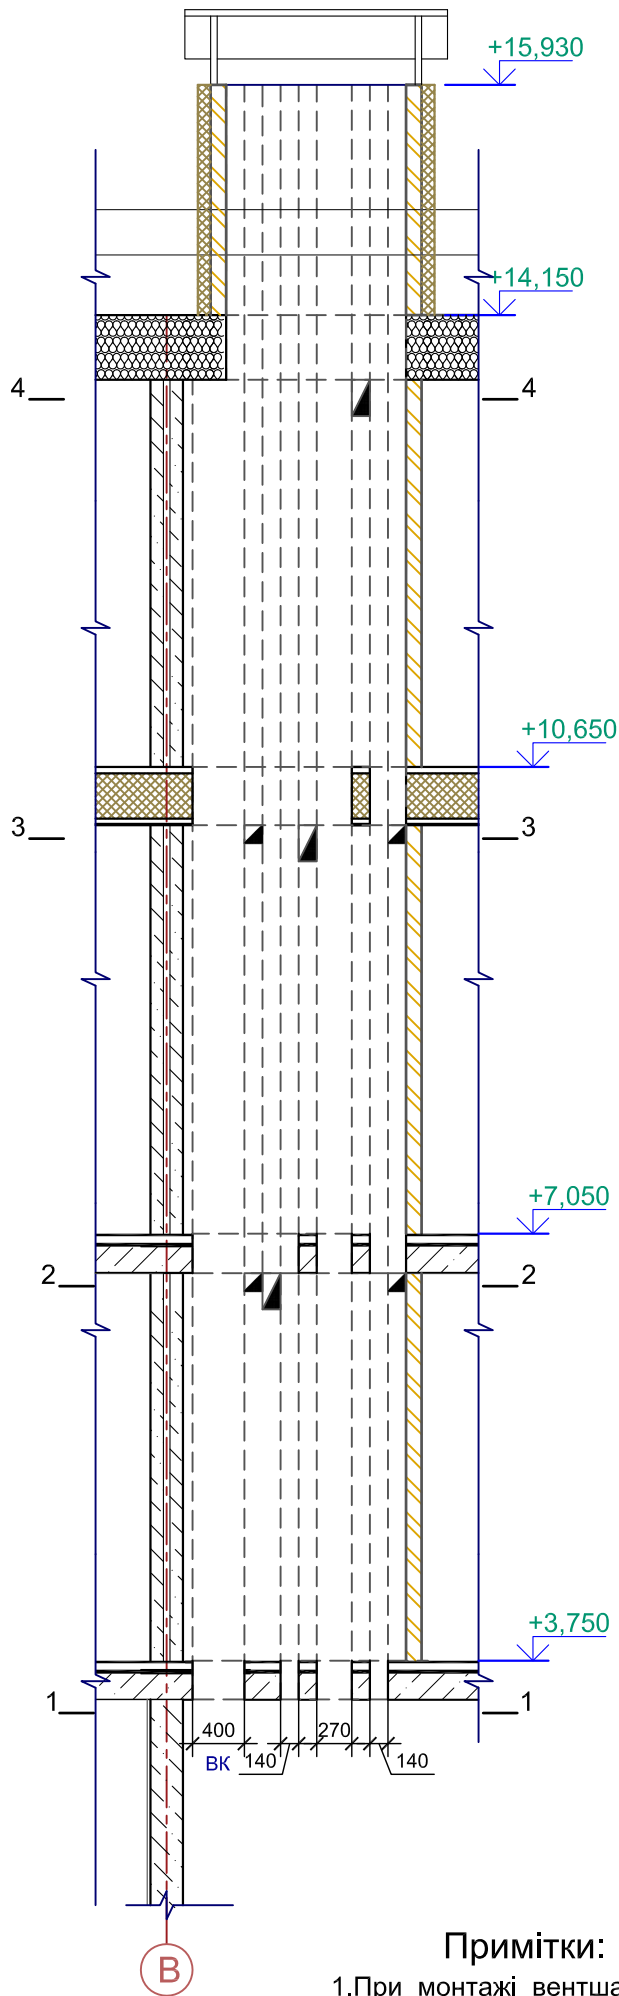


Переріз 5-5
горище

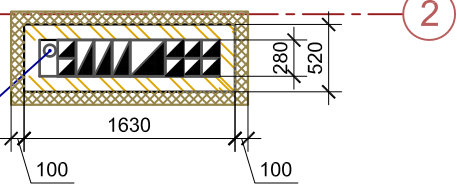


Переріз 4-4
мансарда

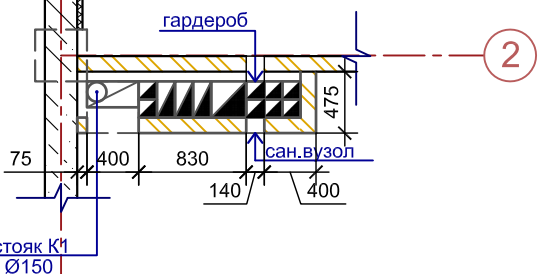


Переріз 3-3
3-й пов.

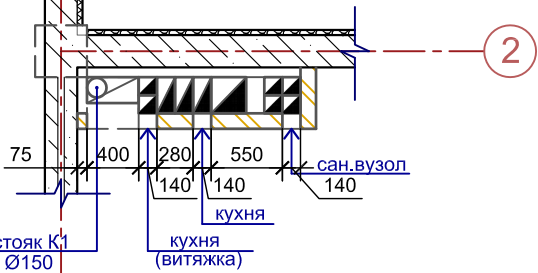

Переріз 2-2
2-й пов.

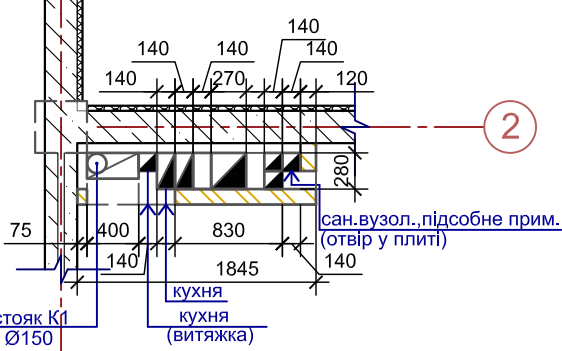

Переріз 1-1
1-й пов.

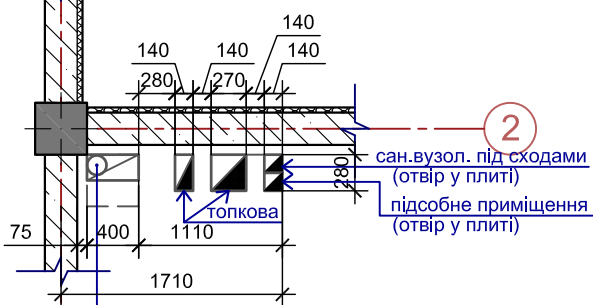

Примітки:




1. При монтажі вентшахт товщину перегородок можна зменшити.
2. Перегородки вентканалів виконати після монтажу комунікацій.
3. Стояки ВК можуть уточнити конфігурацію шахти.

Погоджено

Замовник Корабльов С.О.,

Козловський В.О.

						АР-37			
						Будівництво індивідуального житлового будинку та господарської будівлі по вул. Гвардійська, 8 у Голосіївському районі м. Києва			
Ізм.	Кіл.уч.	Арк.	№Док.	Підп.	Дата	Житловий будинок з гаражами. Архітектурні рішення	Стадія	Аркуш	Аркушів
ГАП		Писарець І.			2021		Р	37	
Розробив	Керб Д.					Вентканалы ВШ 2	ФОП "Писарець І.О."		

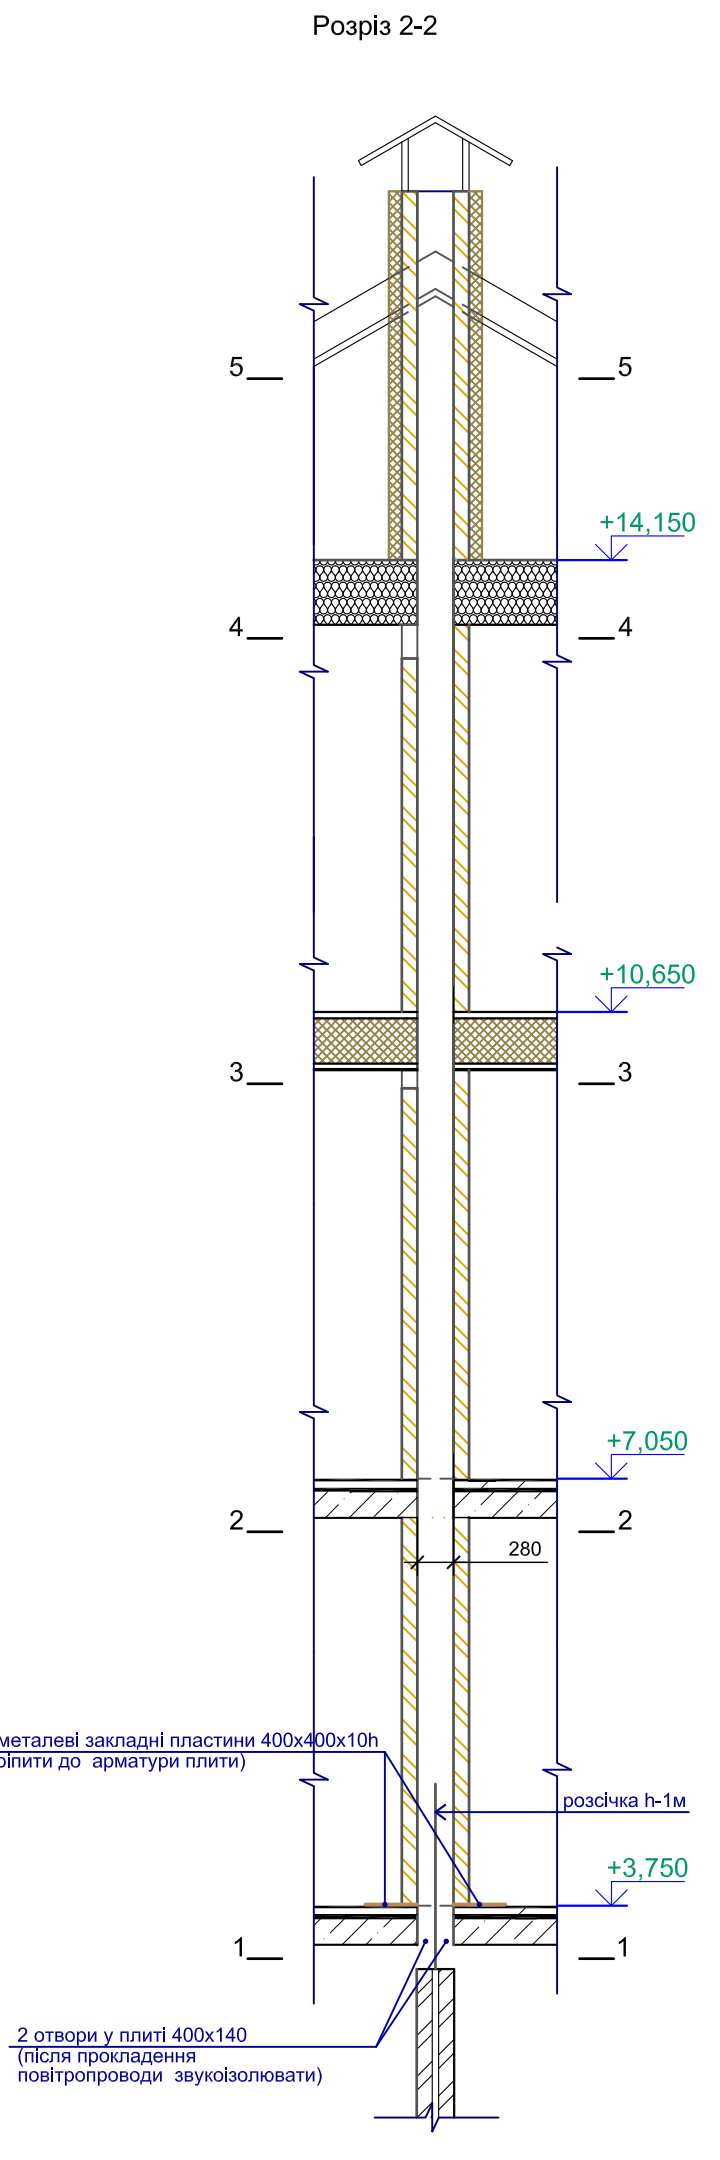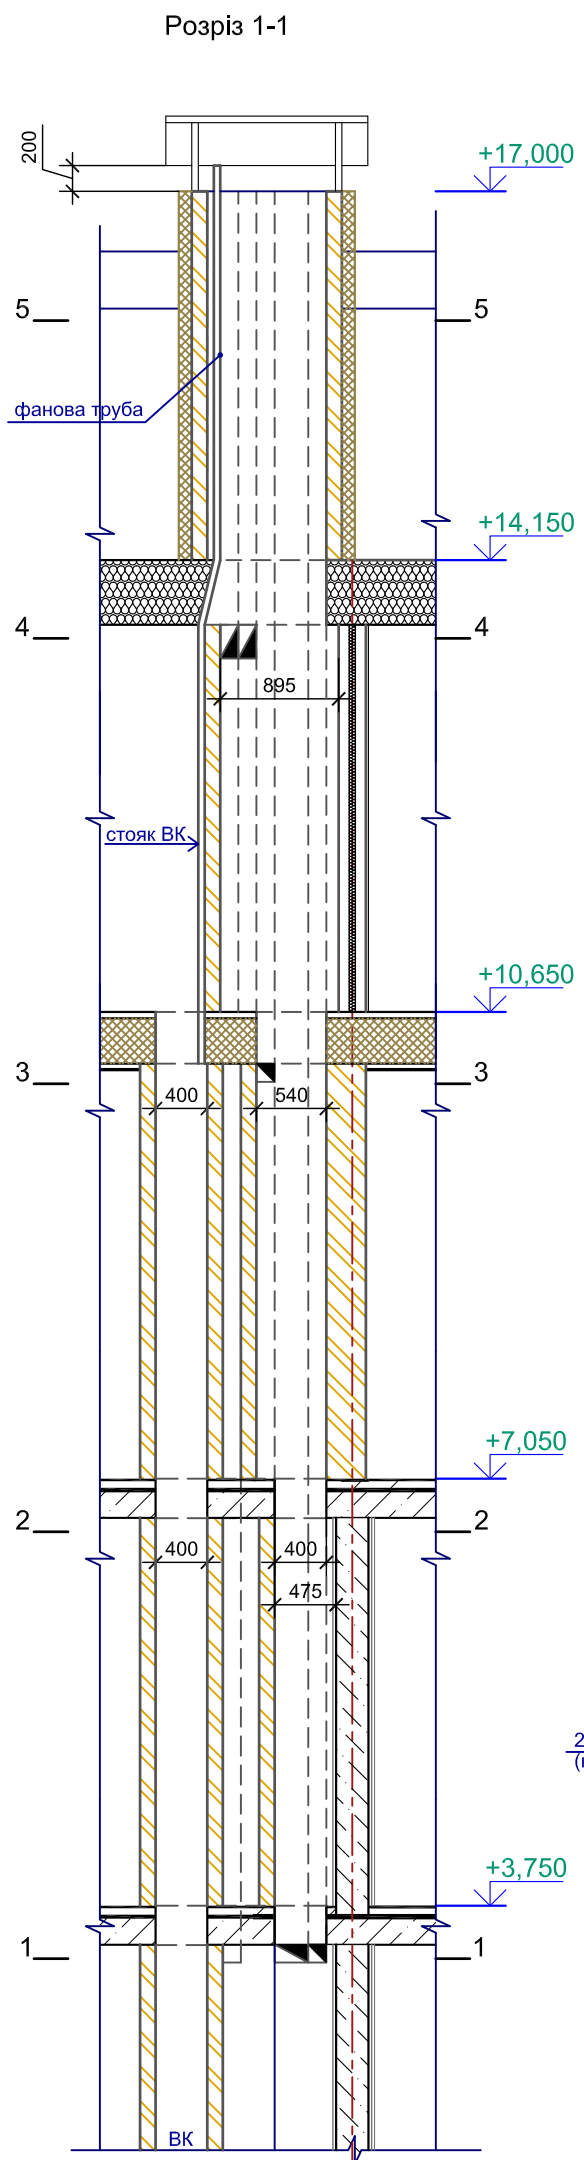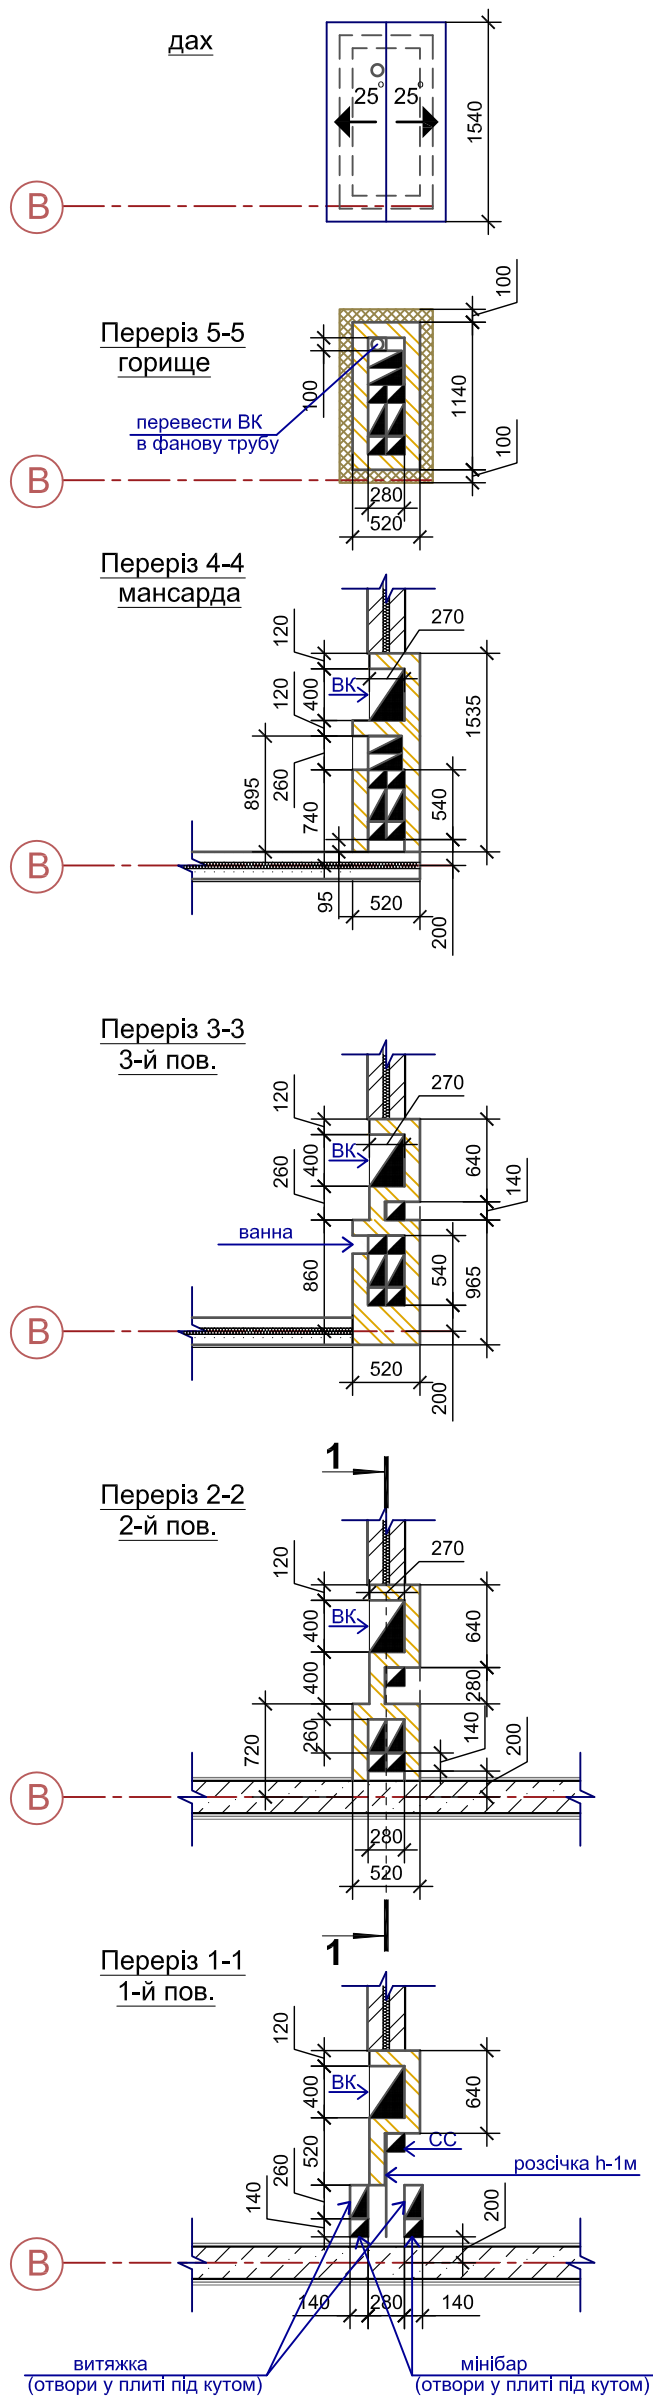


- Примітки:**
1. При монтажі вентшахт товщину перегородок можна зменшити.
 2. Перегородки вентканалів виконати після монтажу комунікацій.
 3. Стояки ВК можуть уточнити конфігурацію шахти.

Погоджено						Замовник Корабльов С.О.,			Козловський В.О.		
						АР-38					
						Будівництво індивідуального житлового будинку та господарської будівлі по вул. Гвардійська, 8 у Голосіївському районі м. Києва					
Ізм.	Кілк.уч.	Арк.	№Док.	Підп.	Дата	Житловий будинок з гаражами. Архітектурні рішення			Стадія	Аркуш	Аркушів
ГАП		Писарець І.			2021				Р	38	
Розробив Керб Д.						Вентканалы ВШ 3			ФОП "Писарець І.О."		


Погоджено

Інв. N ор. Підпис і дата Зам. інв. N


дах

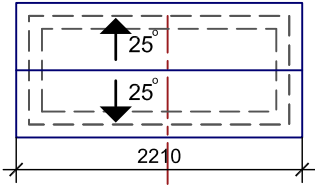


Переріз 5-5
горище

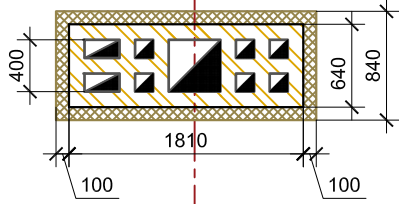


Переріз 4-4
Мансарда

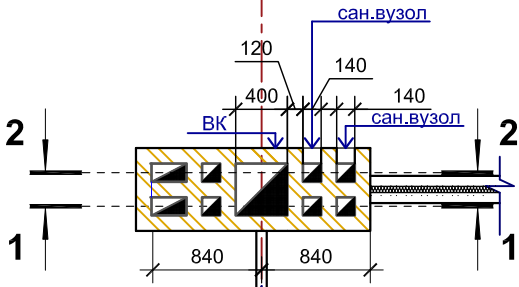


Переріз 3-3
3-й пов.

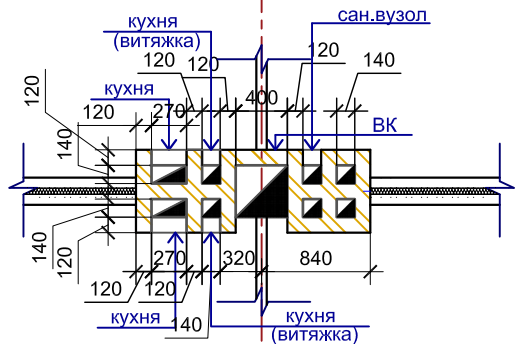


Переріз 2-2
2-й пов.

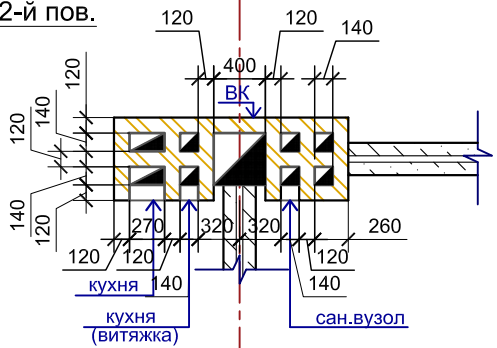


Переріз 1-1
1-й пов.

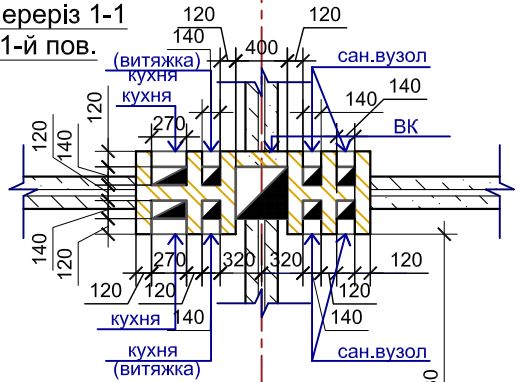

Розріз 1-1

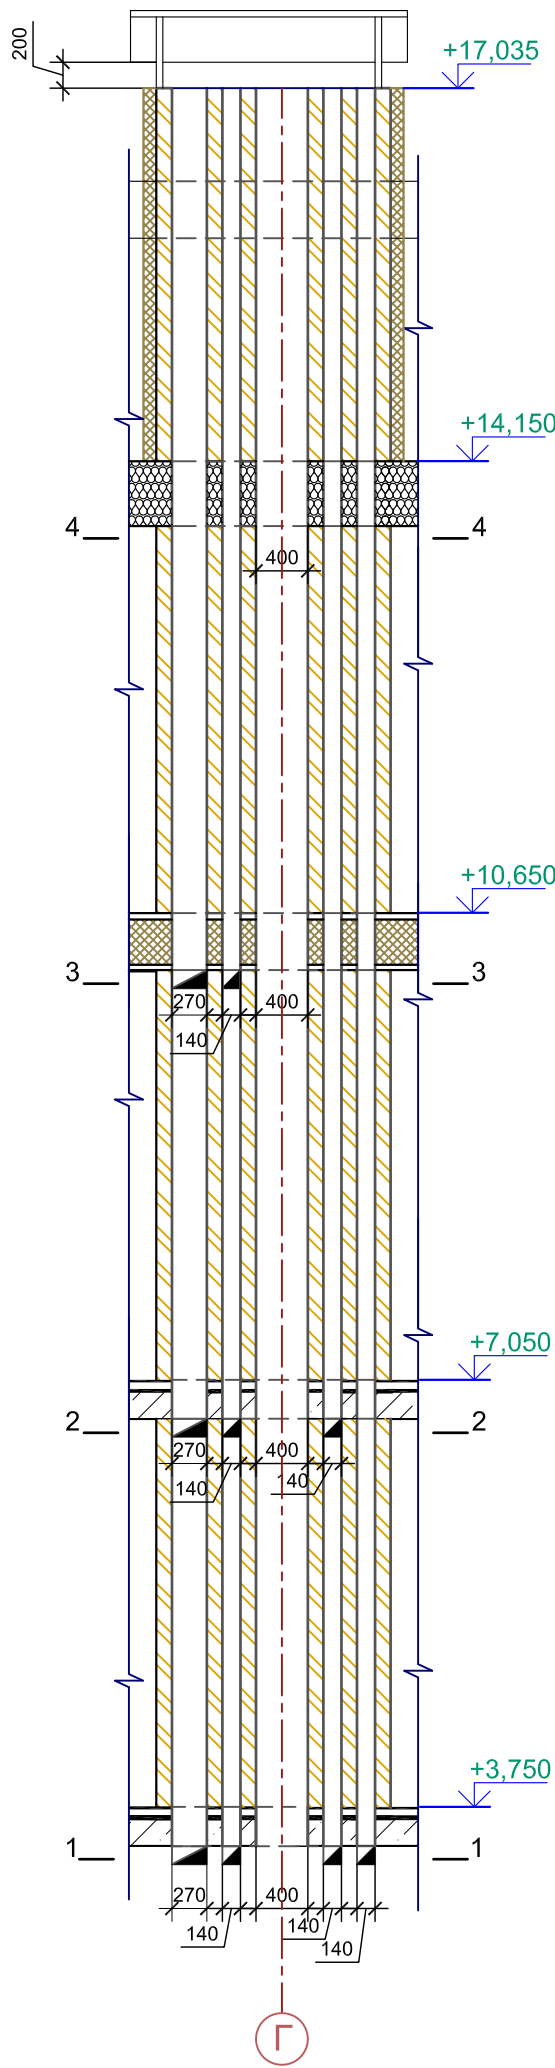

Розріз 2-2

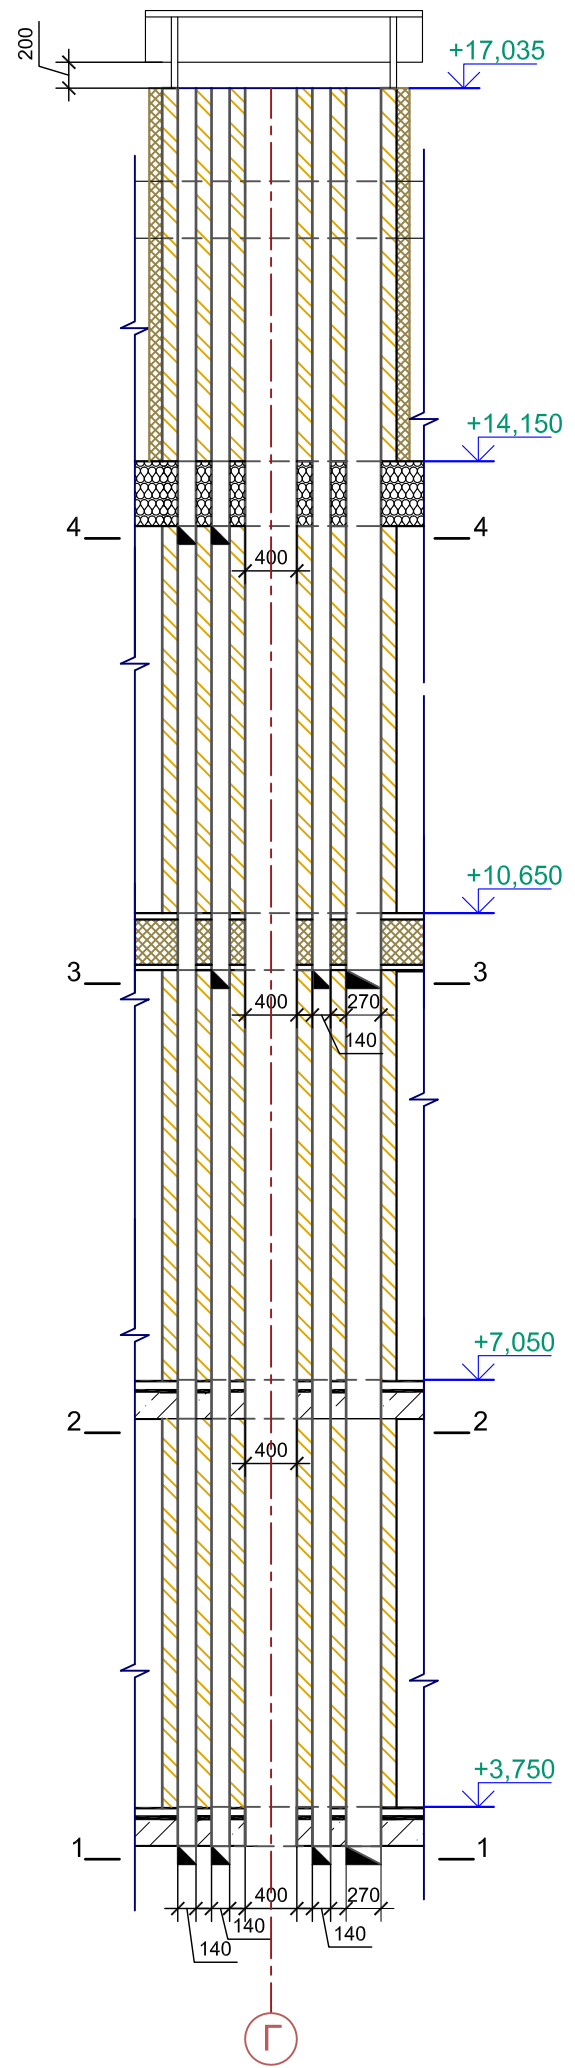

Примітки:

1. При монтажі вентшахт товщину перегородок можна зменшити.
2. Перегородки вентканалів виконати після монтажу комунікацій.
3. Стояки ВК можуть уточнити конфігурацію шахти.

Погоджено

Замовник Корабльов С.О.,

Козловський В.О.

Ізм.	Кілк.уч.	Арк.	№Док.	Підп.	Дата
ГАП		Писарець І.			2021
Розробив		Керб Д.			

АР-39

Будівництво індивідуального житлового будинку та господарської будівлі по вул. Гвардійська, 8 у Голосіївському районі м. Києва



Житловий будинок з гаражами.
Архітектурні рішення

Стадія	Аркуш	Аркушів
Р	39	

Вентканалы ВШ 4

ФОП "Писарець І.О."

Инв. N ор.	Підпис і дата	Зам. інв. N			

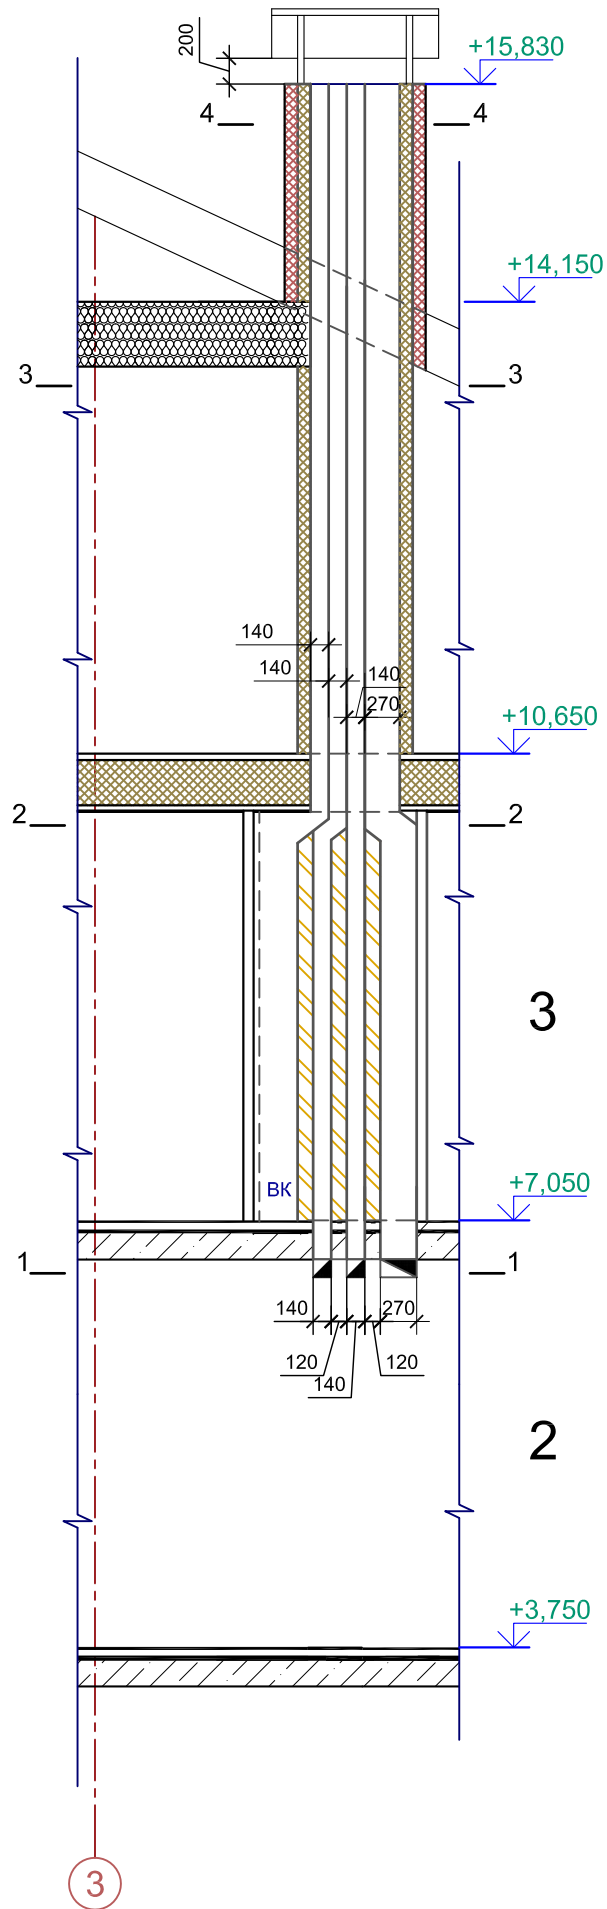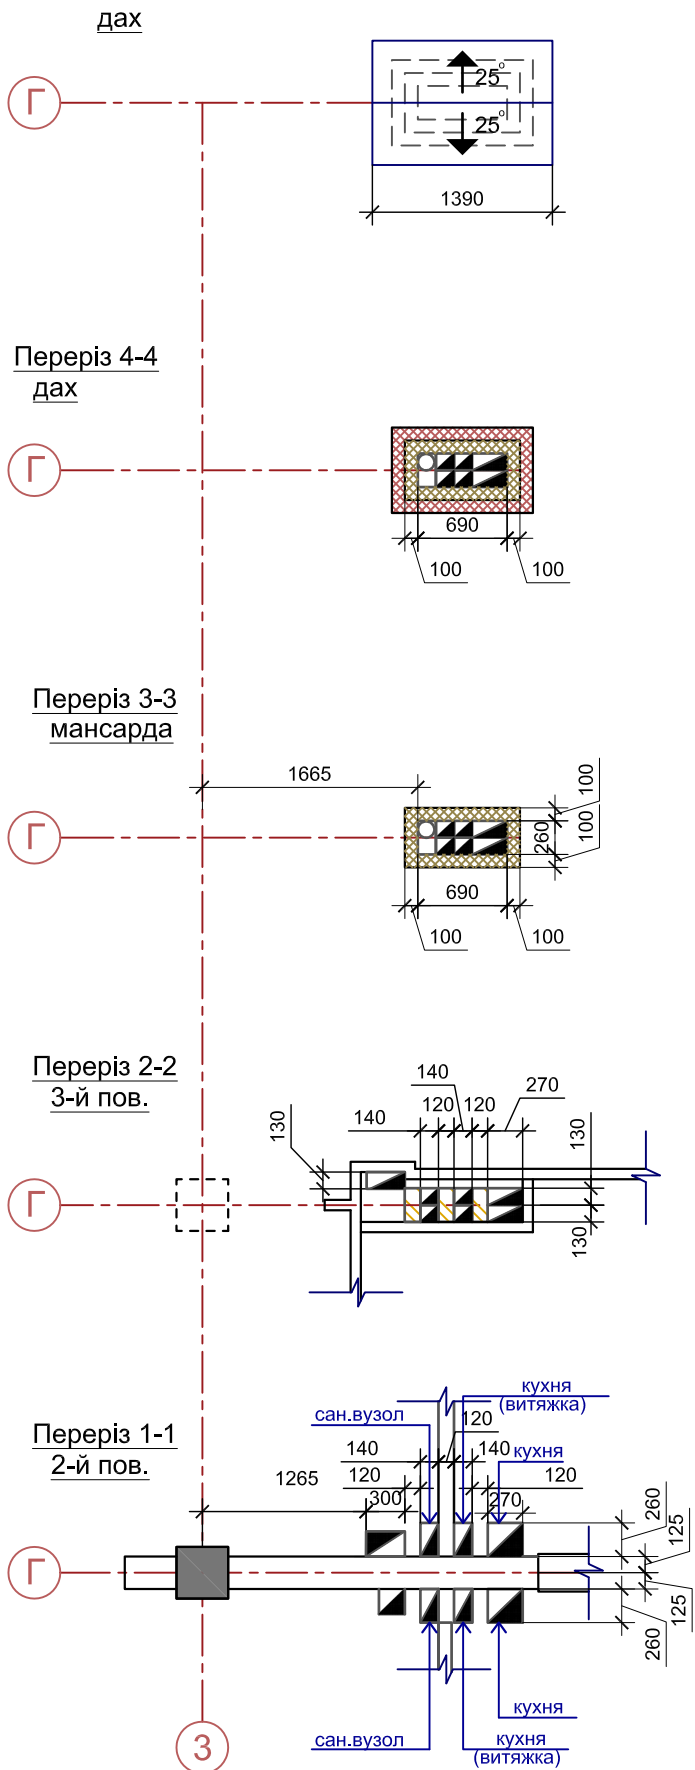


Примітки:

1. При монтажі вентшахт товщину перегородок можна зменшити.
2. Перегородки вентканалів виконати після монтажу комунікацій.
3. Стояки ВК можуть уточнити конфігурацію шахти.


Погоджено						Замовник Корабльов С.О.,			Козловський В.О.		
						АР-40					
						Будівництво індивідуального житлового будинку та господарської будівлі по вул. Гвардійська, 8 у Голосіївському районі м. Києва					
Изм.	Кіл.уч.	Арк.	№Док.	Підп.	Дата	Житловий будинок з гаражами. Архітектурні рішення			Стадія	Аркуш	Аркушів
ГАП		Писарець І.			2021				Р	40	
Розробив Керб Д.						Вентканалы ВШ 5			ФОП "Писарець І.О."		

Инв. N ор.	Підпис і дата	Зам. інв. N			


дах

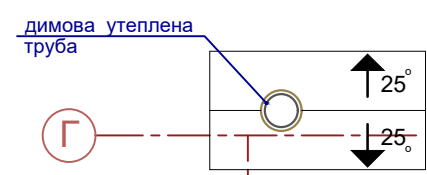


Переріз 4-4
горище

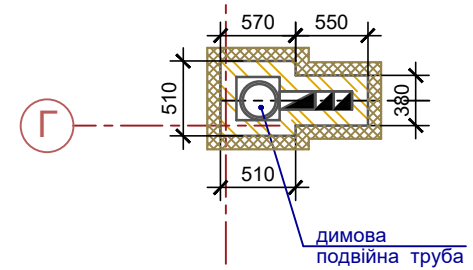


Переріз 3-3
мансарда

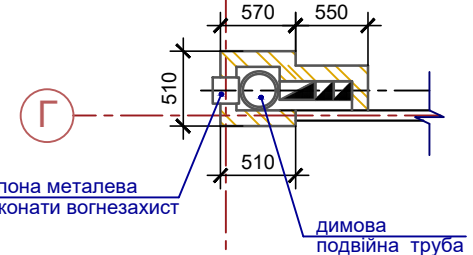


Переріз 2-2
3-й пов.

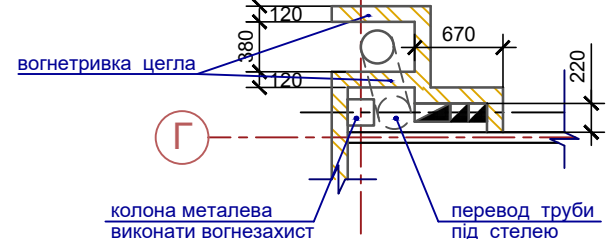

Переріз 1-1
2-й пов.

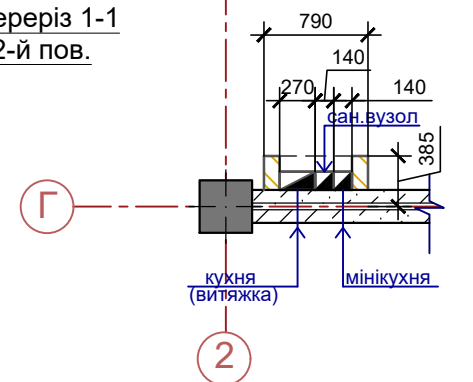

Розгортка ВШ6

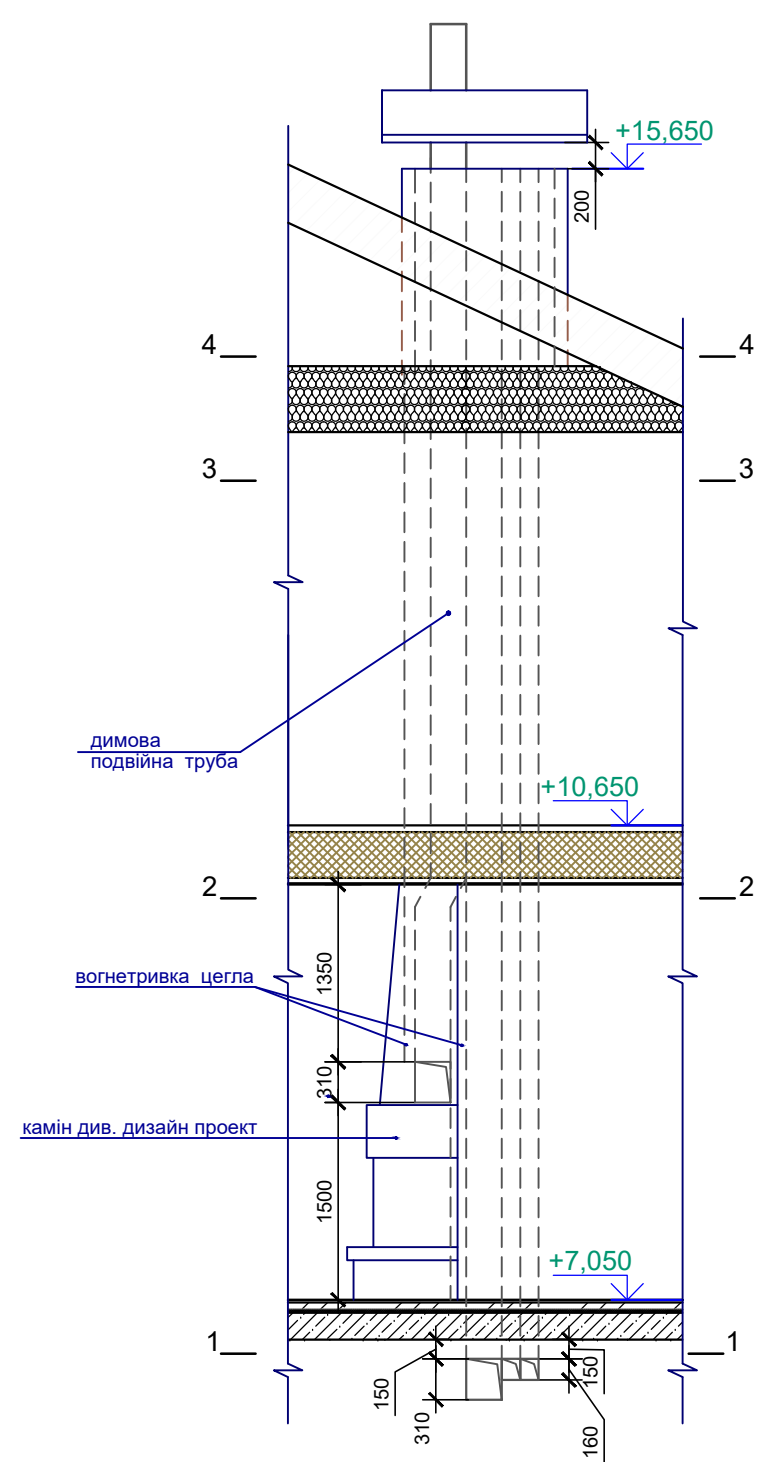

Примітки:

1. При монтажі вентшахт товщину перегородок можна зменшити.
2. Перегородки вентканалів виконати після монтажу комунікацій.
3. Стойки ВК можуть уточнити конфігурацію шахти.


Погоджено

Замовник Корабльов С.О.,

Козловський В.О.

Изм.	Кілк.уч.	Арк.	№Док.	Підп.	Дата
ГАП		Писарець І.			2021
Розробив		Керб Д.			

АР- 41		
Будівництво індивідуального житлового будинку та господарської будівлі по вул. Гвардійська, 8 у Голосіївському районі м. Києва		
Житловий будинок з гаражами. Архітектурні рішення	Стадія Р	Аркуш 41
Вентканалы ВШ 6	ФОП "Писарець І.О."	

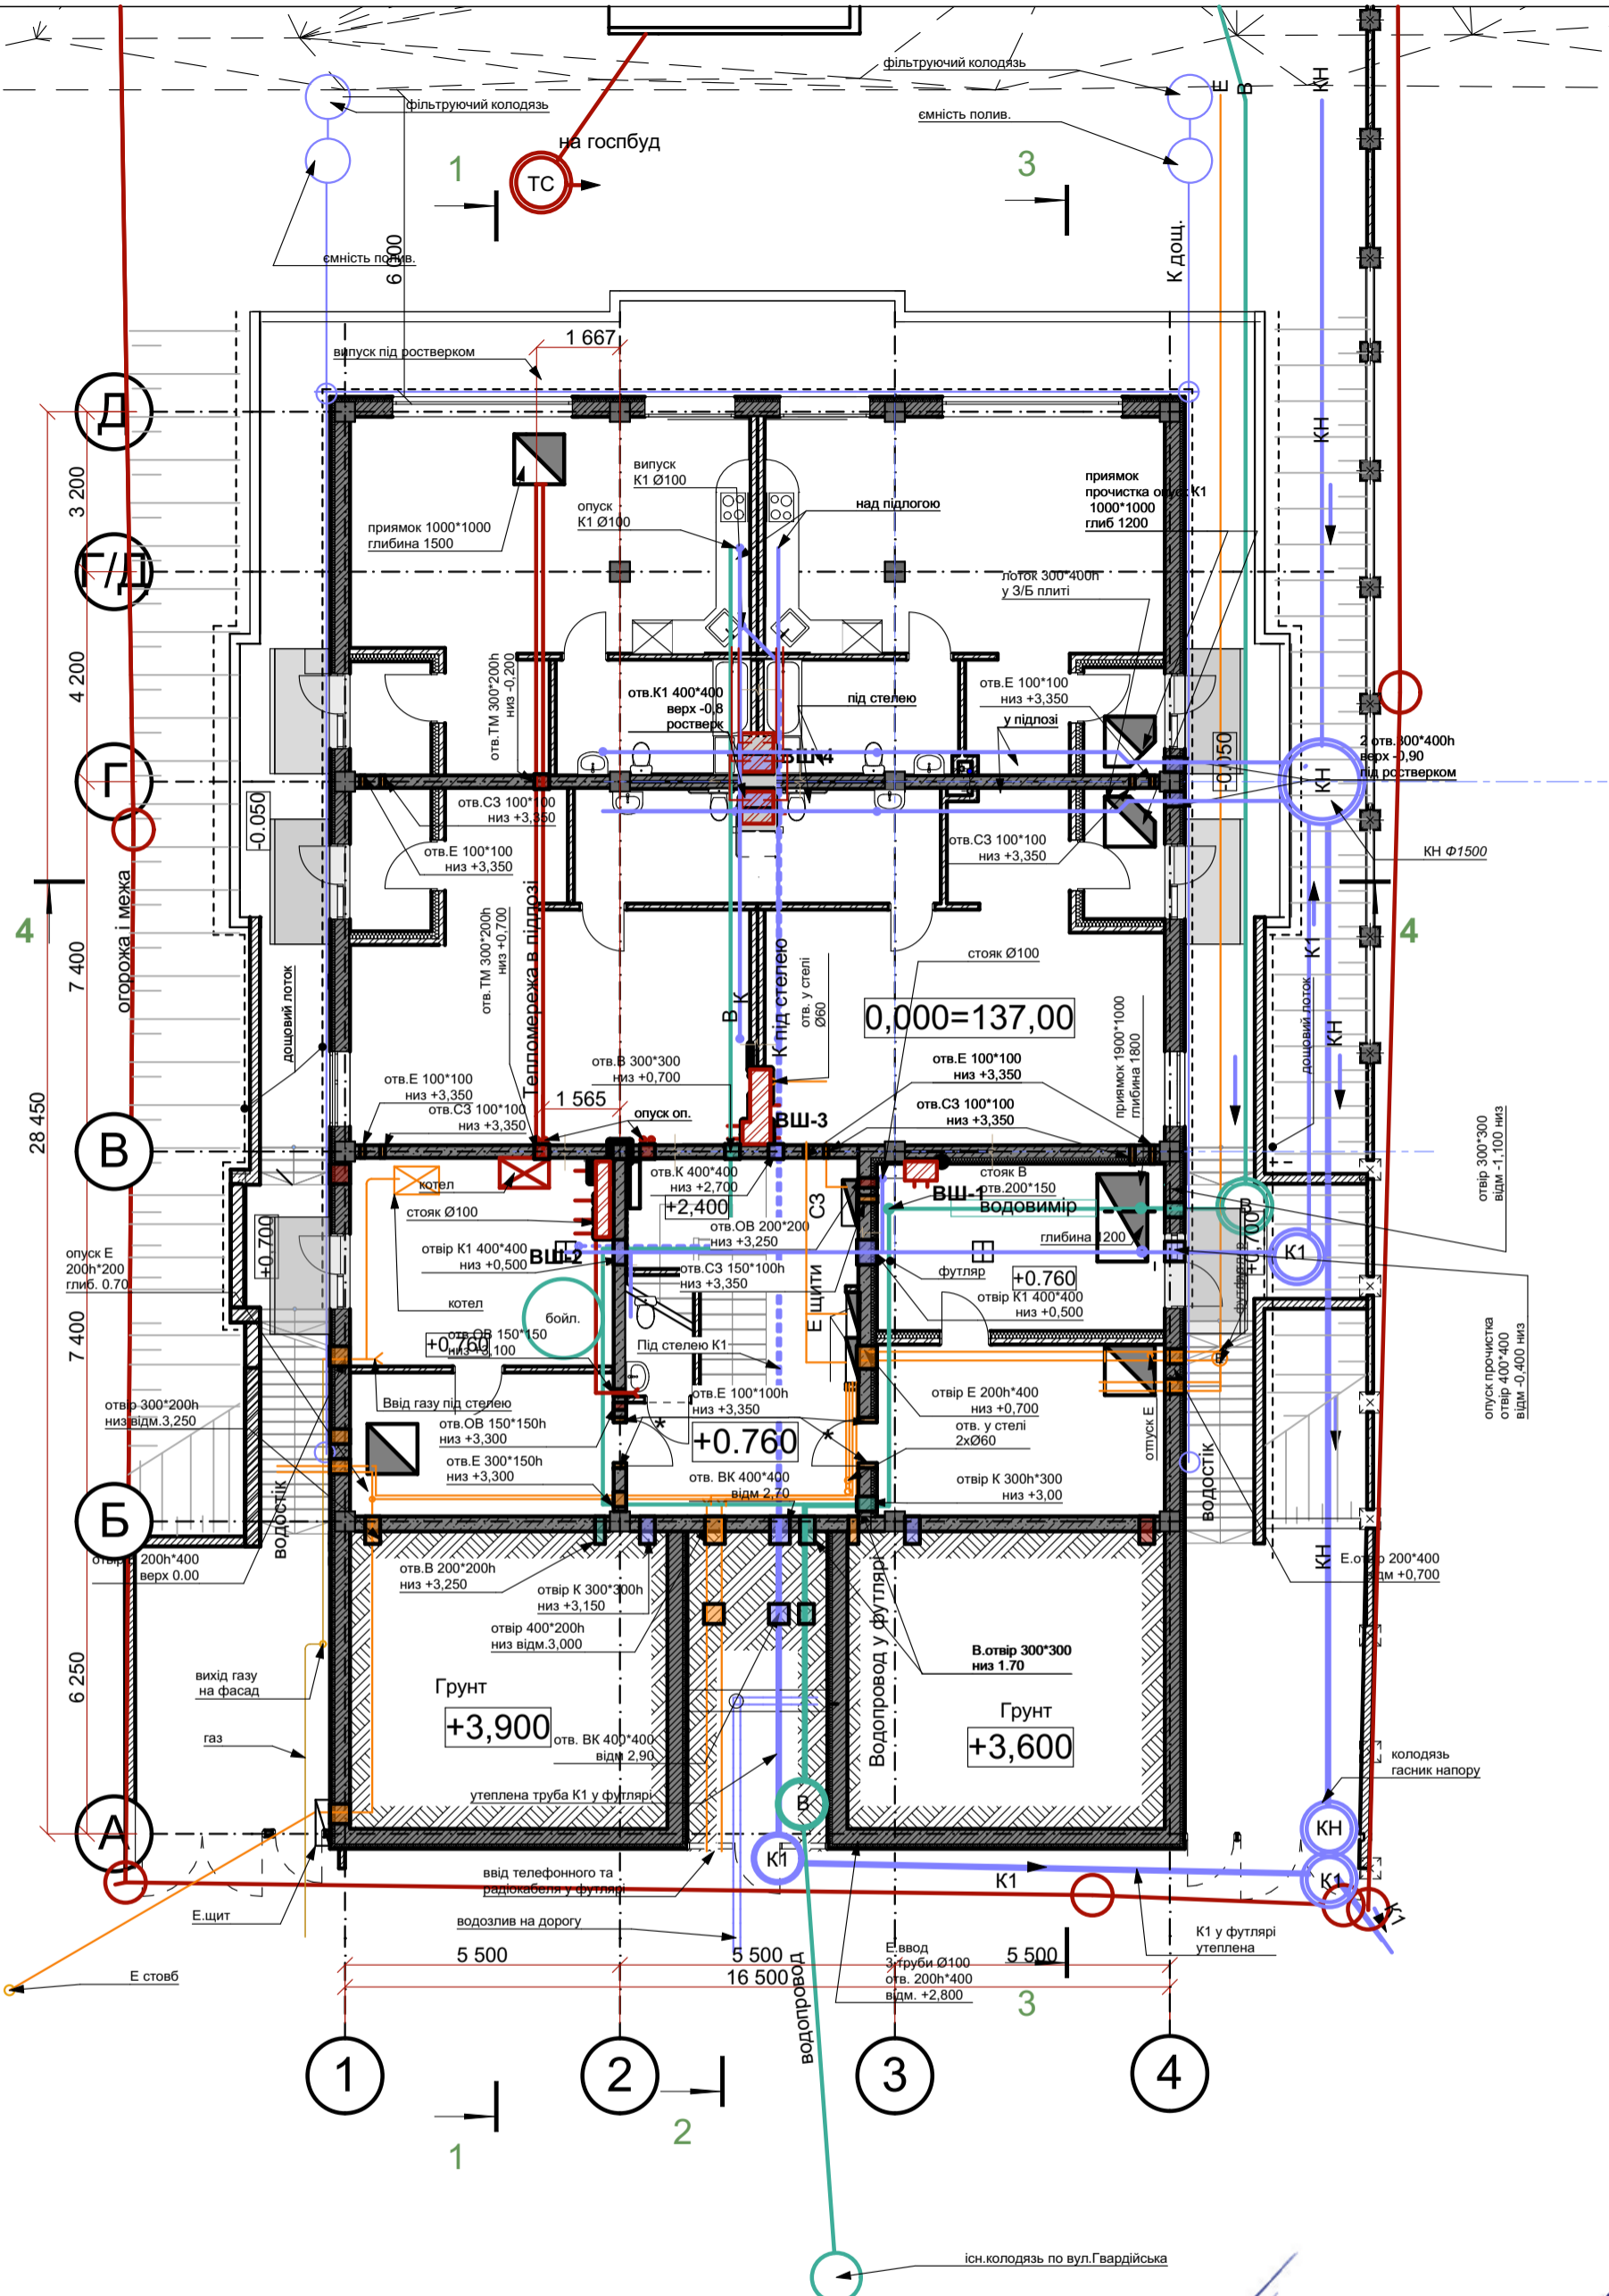

Примітки:
1. Даний аркуш розглядати разом з АР-ж-4


Погоджено

Замовник Корабльов С.О.,

Козловський В.О.

Ізм.	Кл.уч.	Арк.	№Док.	Підп.	Дата
ГАП	Писарець І.О.				2020
Розробив	Керб Д.				


АР-ж42		
Будівництво індивідуального житлового будинку та господарської будівлі по вул. Гвардійська, 8 у Голосіївському районі м. Києва		
Житловий будинок з гаражами. Архітектурні рішення	Стадія Р	Аркуш 42
План отворів першого поверху	ФОП "Писарець І.О."	

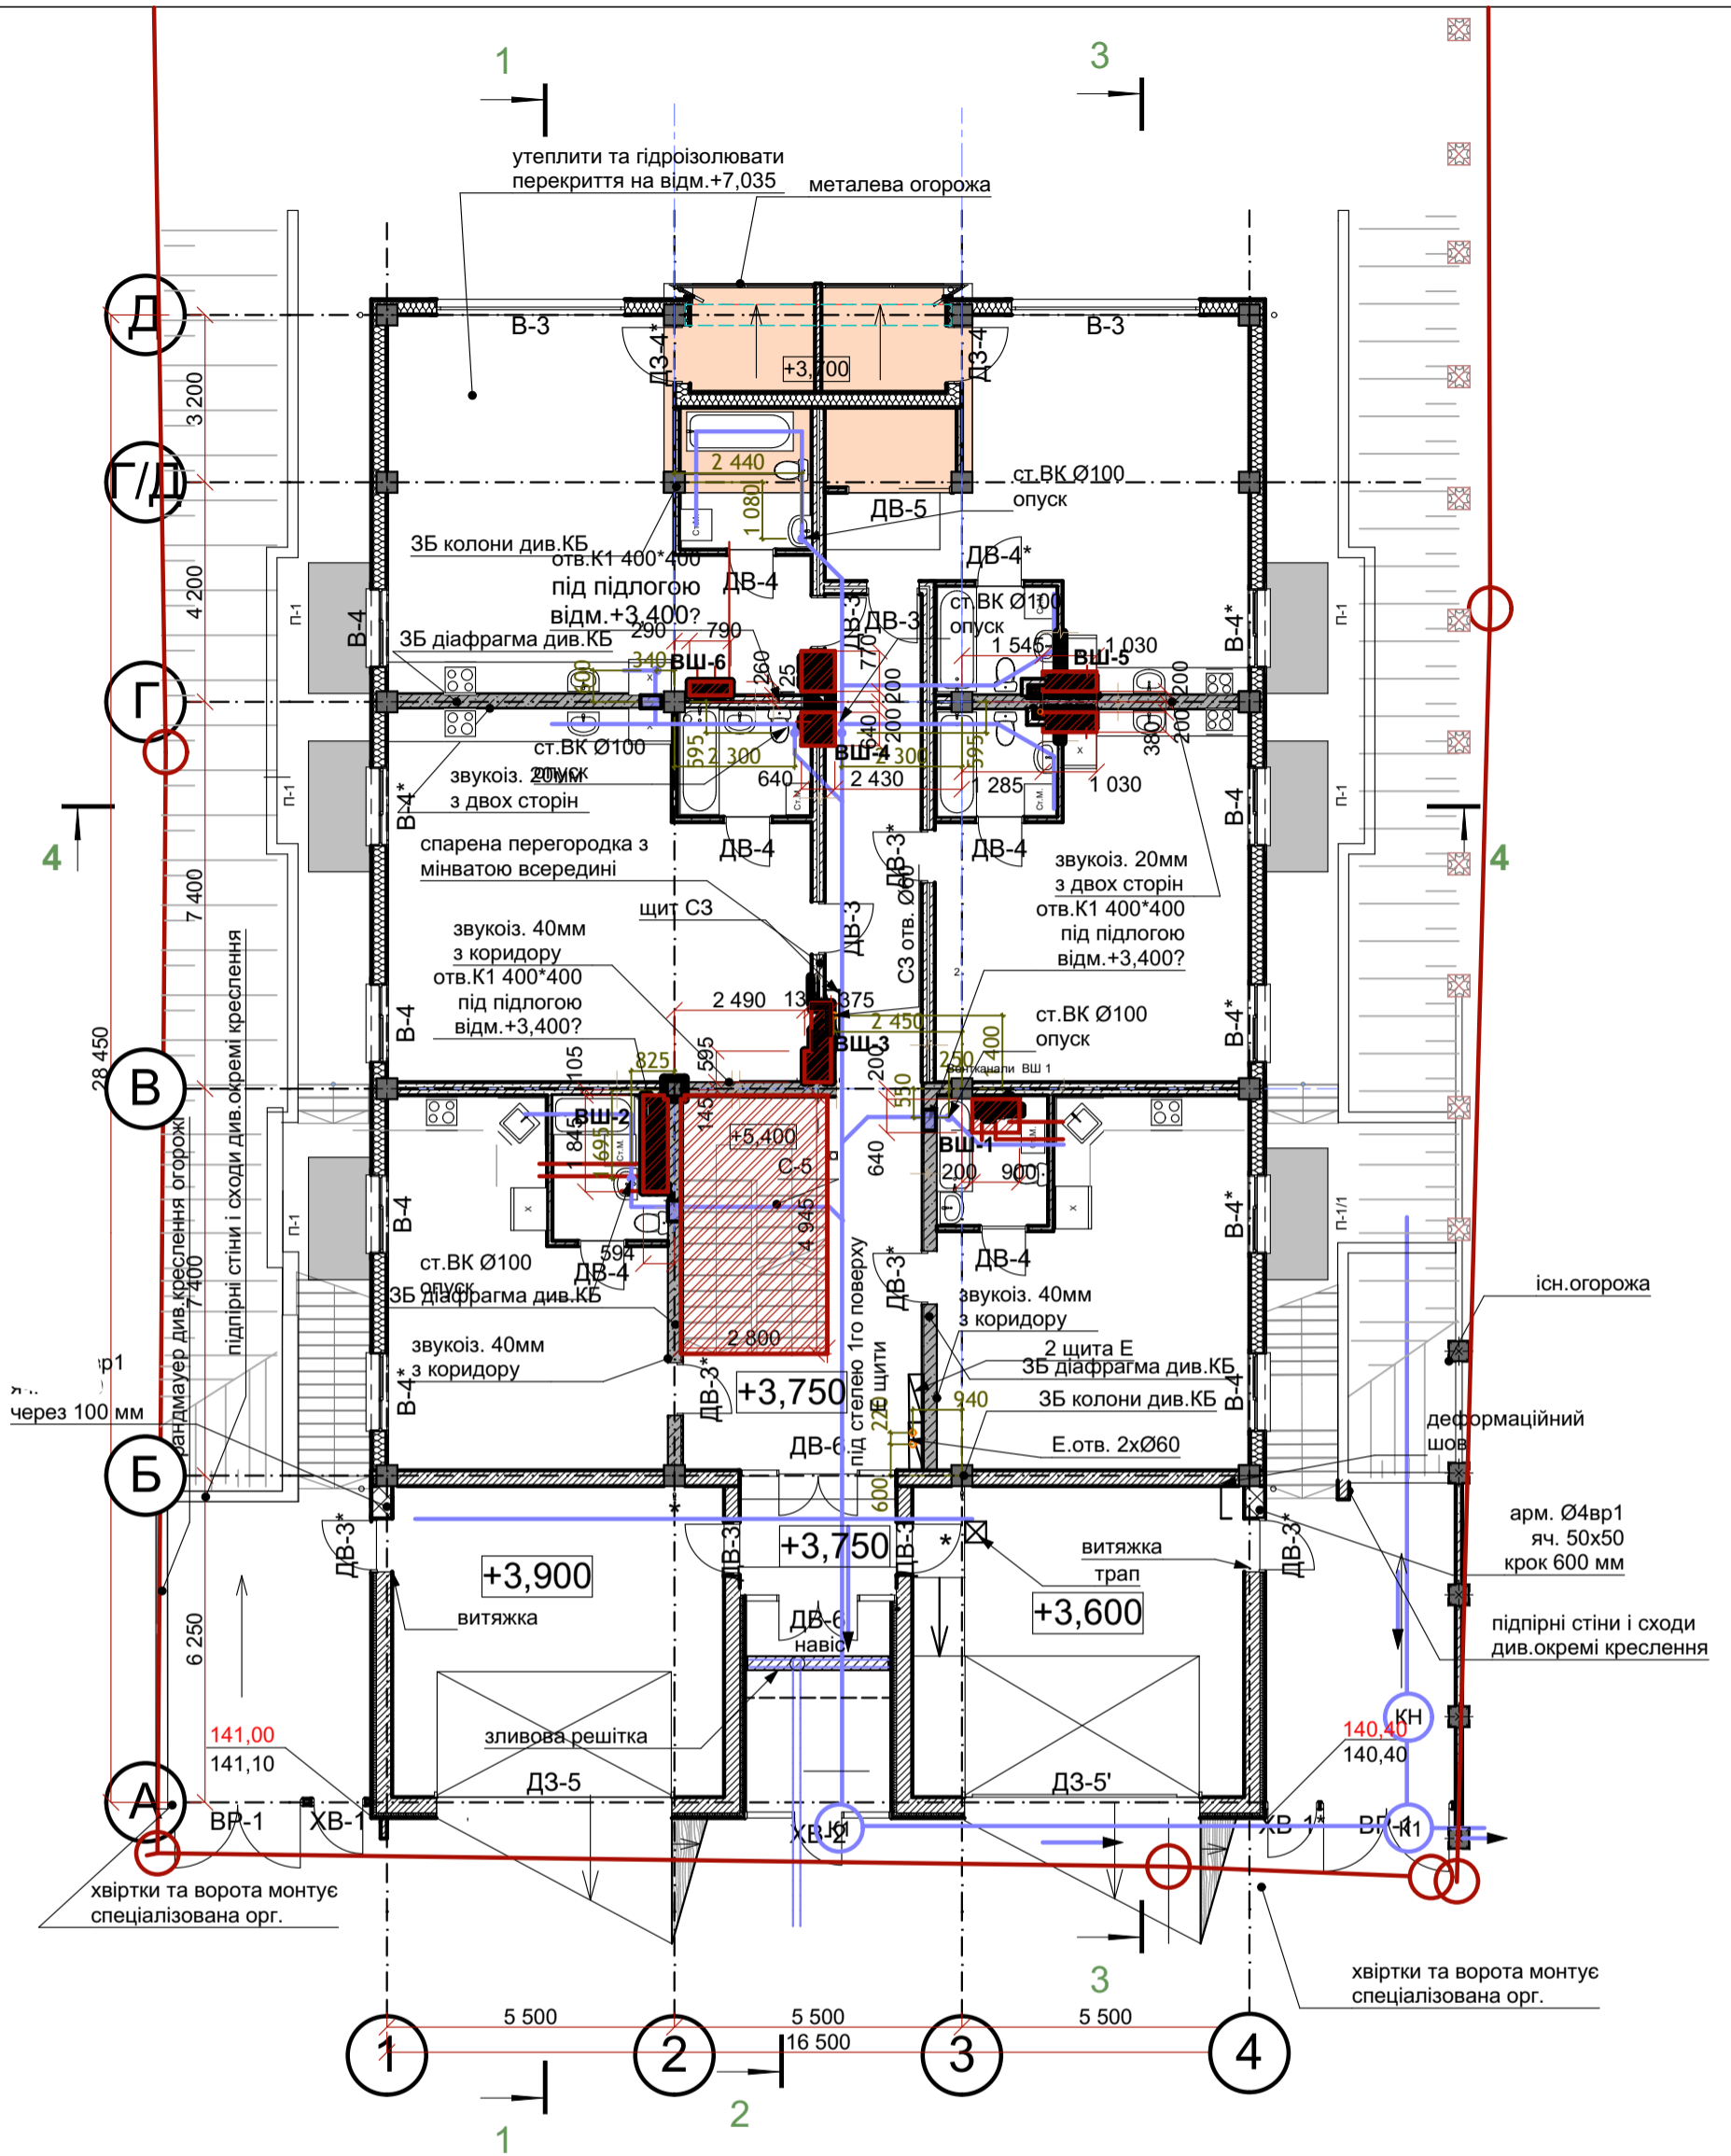

Примітки:
 1. Даний аркуш розглядати разом з АР-ж-9


Погоджено						Замовник Корабльов С.О.,			Козловський В.О.		
						АР-ж43					
						Будівництво індивідуального житлового будинку та господарської будівлі по вул. Гвардійська, 8 у Голосіївському районі м. Києва					
Ізм.	Кл.уч.	Арк.	№Док.	Підп.	Дата	Житловий будинок з гаражами. Архітектурні рішення			Стадія	Аркуш	Аркушів
ГАП		Писарець І.О.			2020				Р	43	
Розробив Керб Д.						План отворів другого поверху			ФОП "Писарець І.О."		

3 поверх

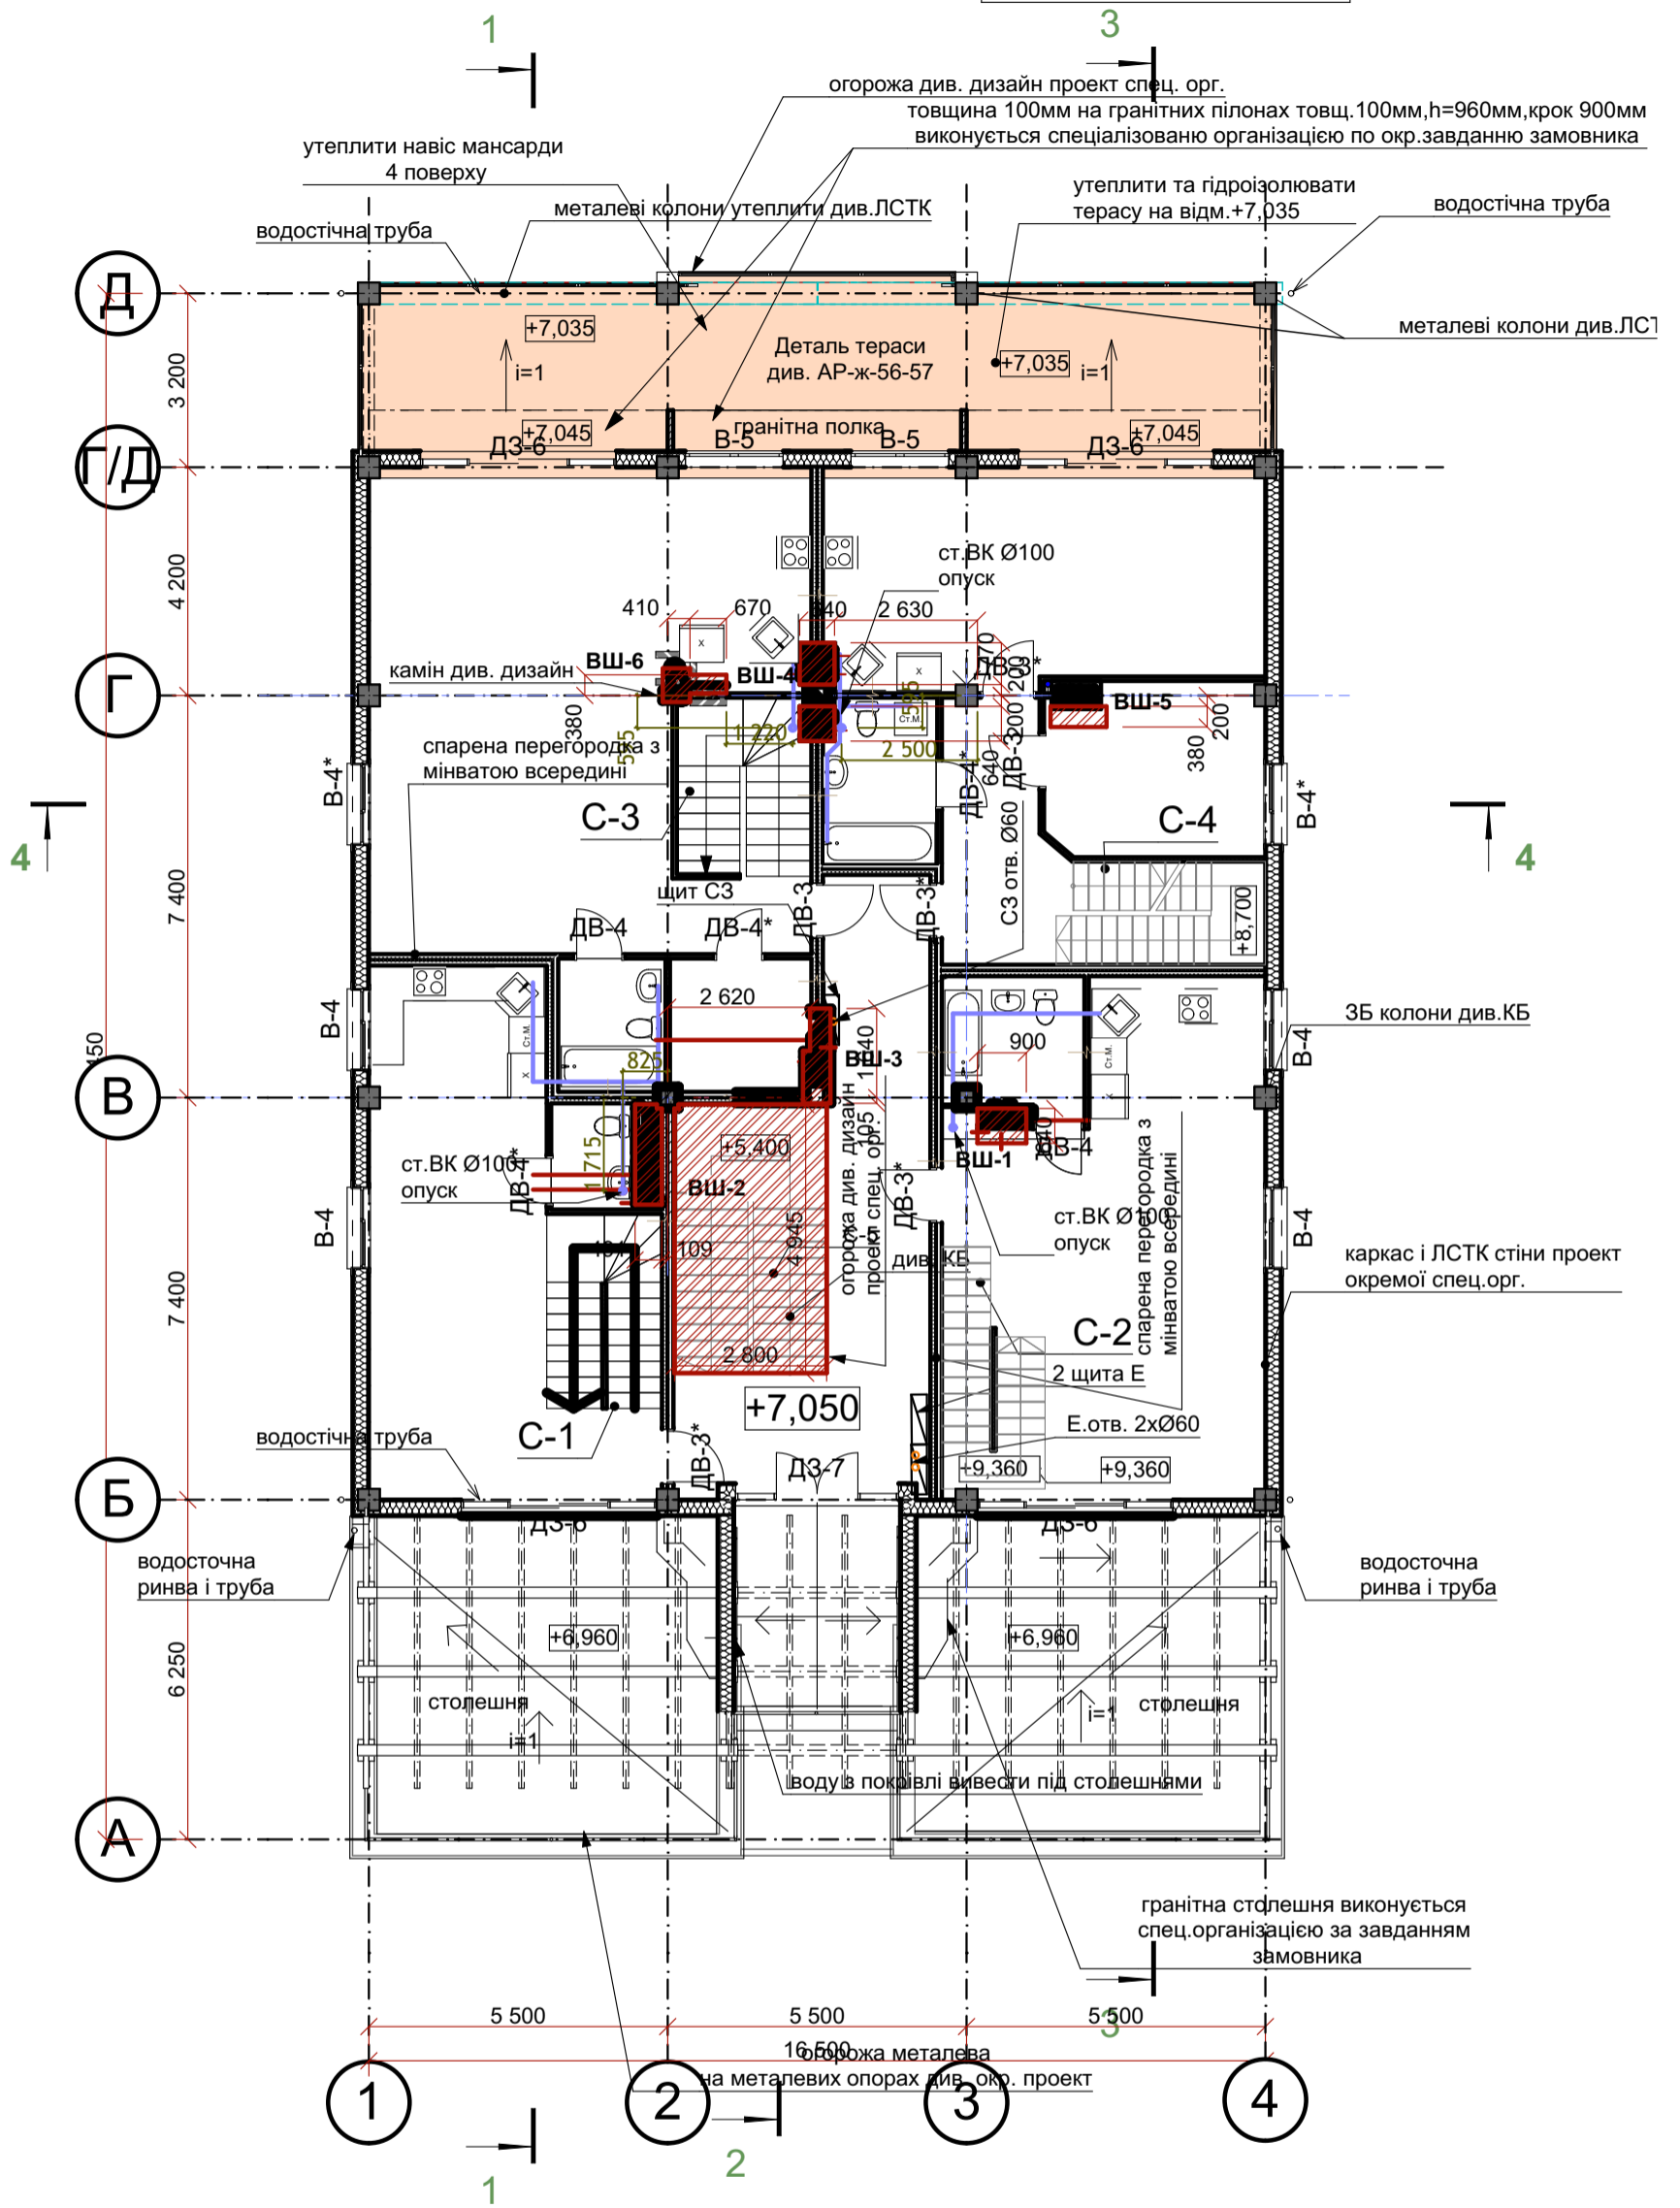


Примітки:
1. Даний аркуш розглядати разом з АР-ж-12

Погоджено						Замовник Корабльов С.О.,			Козловський В.О.					
						АР-ж44								
						Будівництво індивідуального житлового будинку та господарської будівлі по вул. Гвардійська, 8 у Голосіївському районі м. Києва								
Ізм.	Кл.уч.	Арк.	№Док.	Підп.	Дата	Житловий будинок з гаражами. Архітектурні рішення			Стадія	Аркуш	Аркушів			
ГАП		Писарець І.О.			2020				Р	44				
Розробив						Керб Д.			План отворів третього поверху			ФОП "Писарець І.О."		

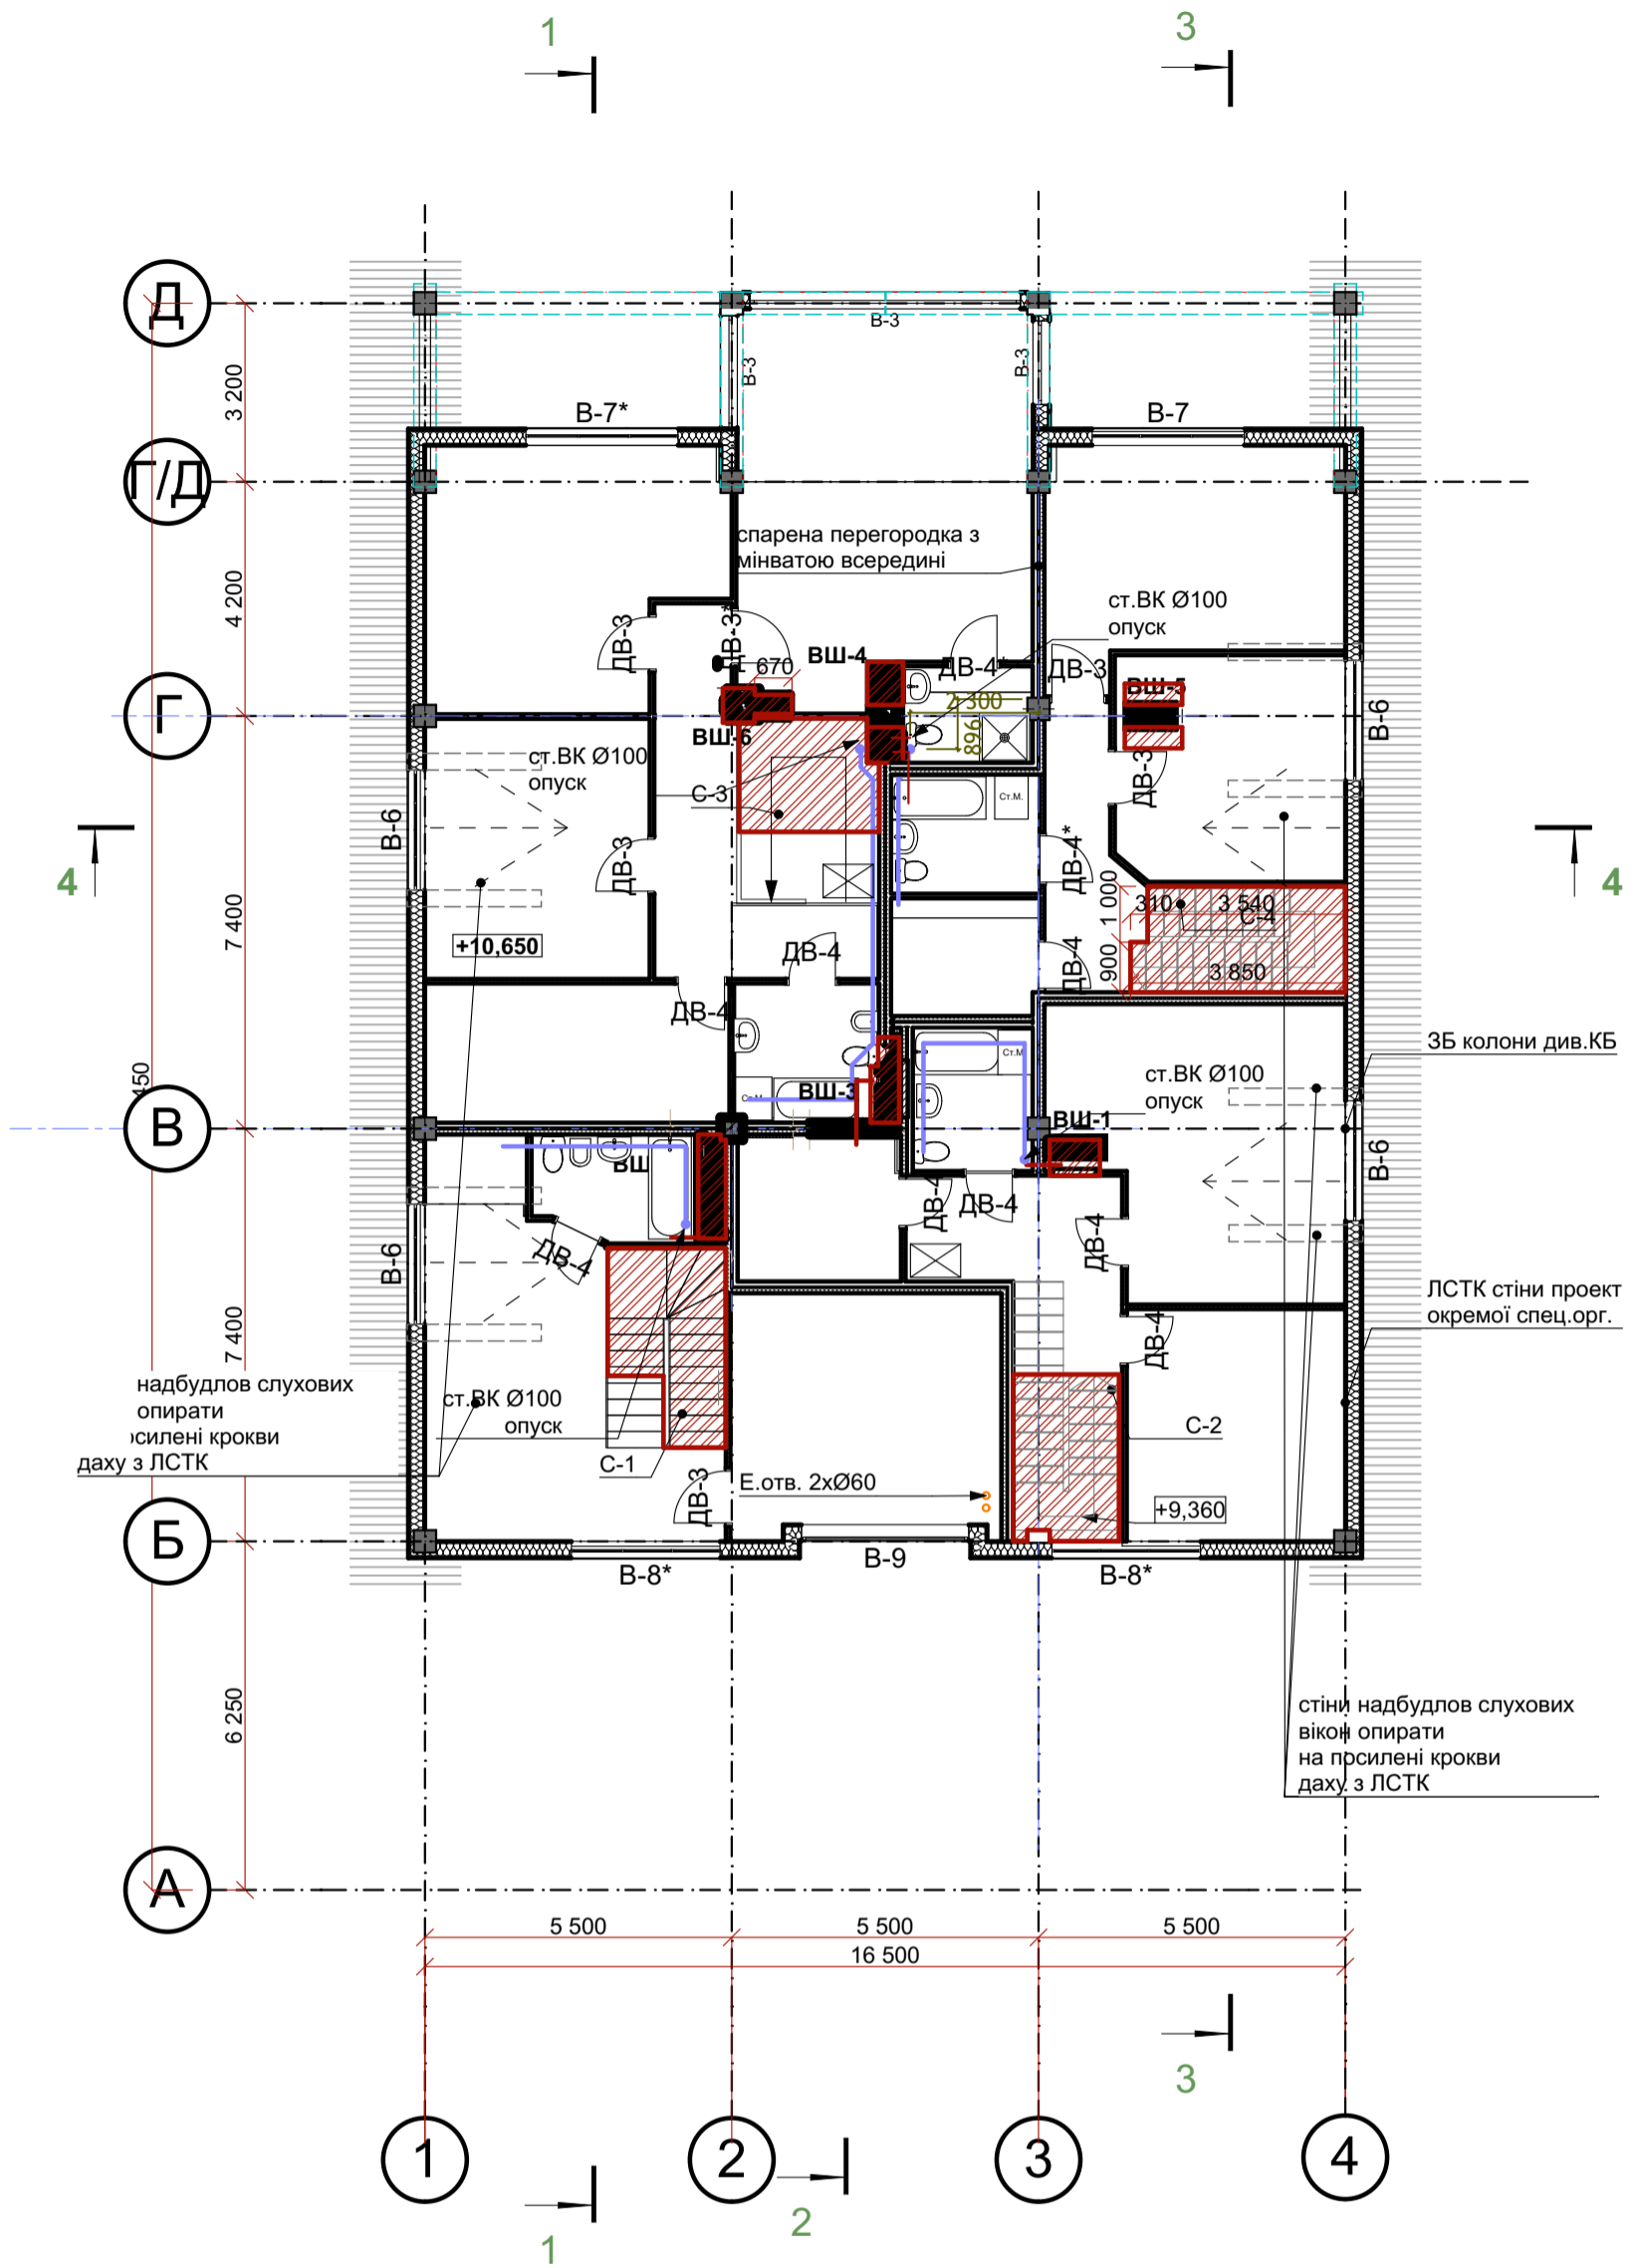

Примітки:
1. Даний аркуш розглядати разом з АР-ж-15

Погоджено						Замовник Корабльов С.О.,			Козловський В.О.		
						АР-ж-45					
						Будівництво індивідуального житлового будинку та господарської будівлі по вул. Гвардійська, 8 у Голосіївському районі м. Києва					
Ізм.	Кіл.уч.	Арк.	№Док.	Підп.	Дата	Житловий будинок з гаражами. Архітектурні рішення	Стадія	Аркуш	Аркушів		
ГАП		Писарець І.О.			2020		Р	45			
Розробив		Керб Д.				План отворів четвертого поверху	ФОП "Писарець І.О."				

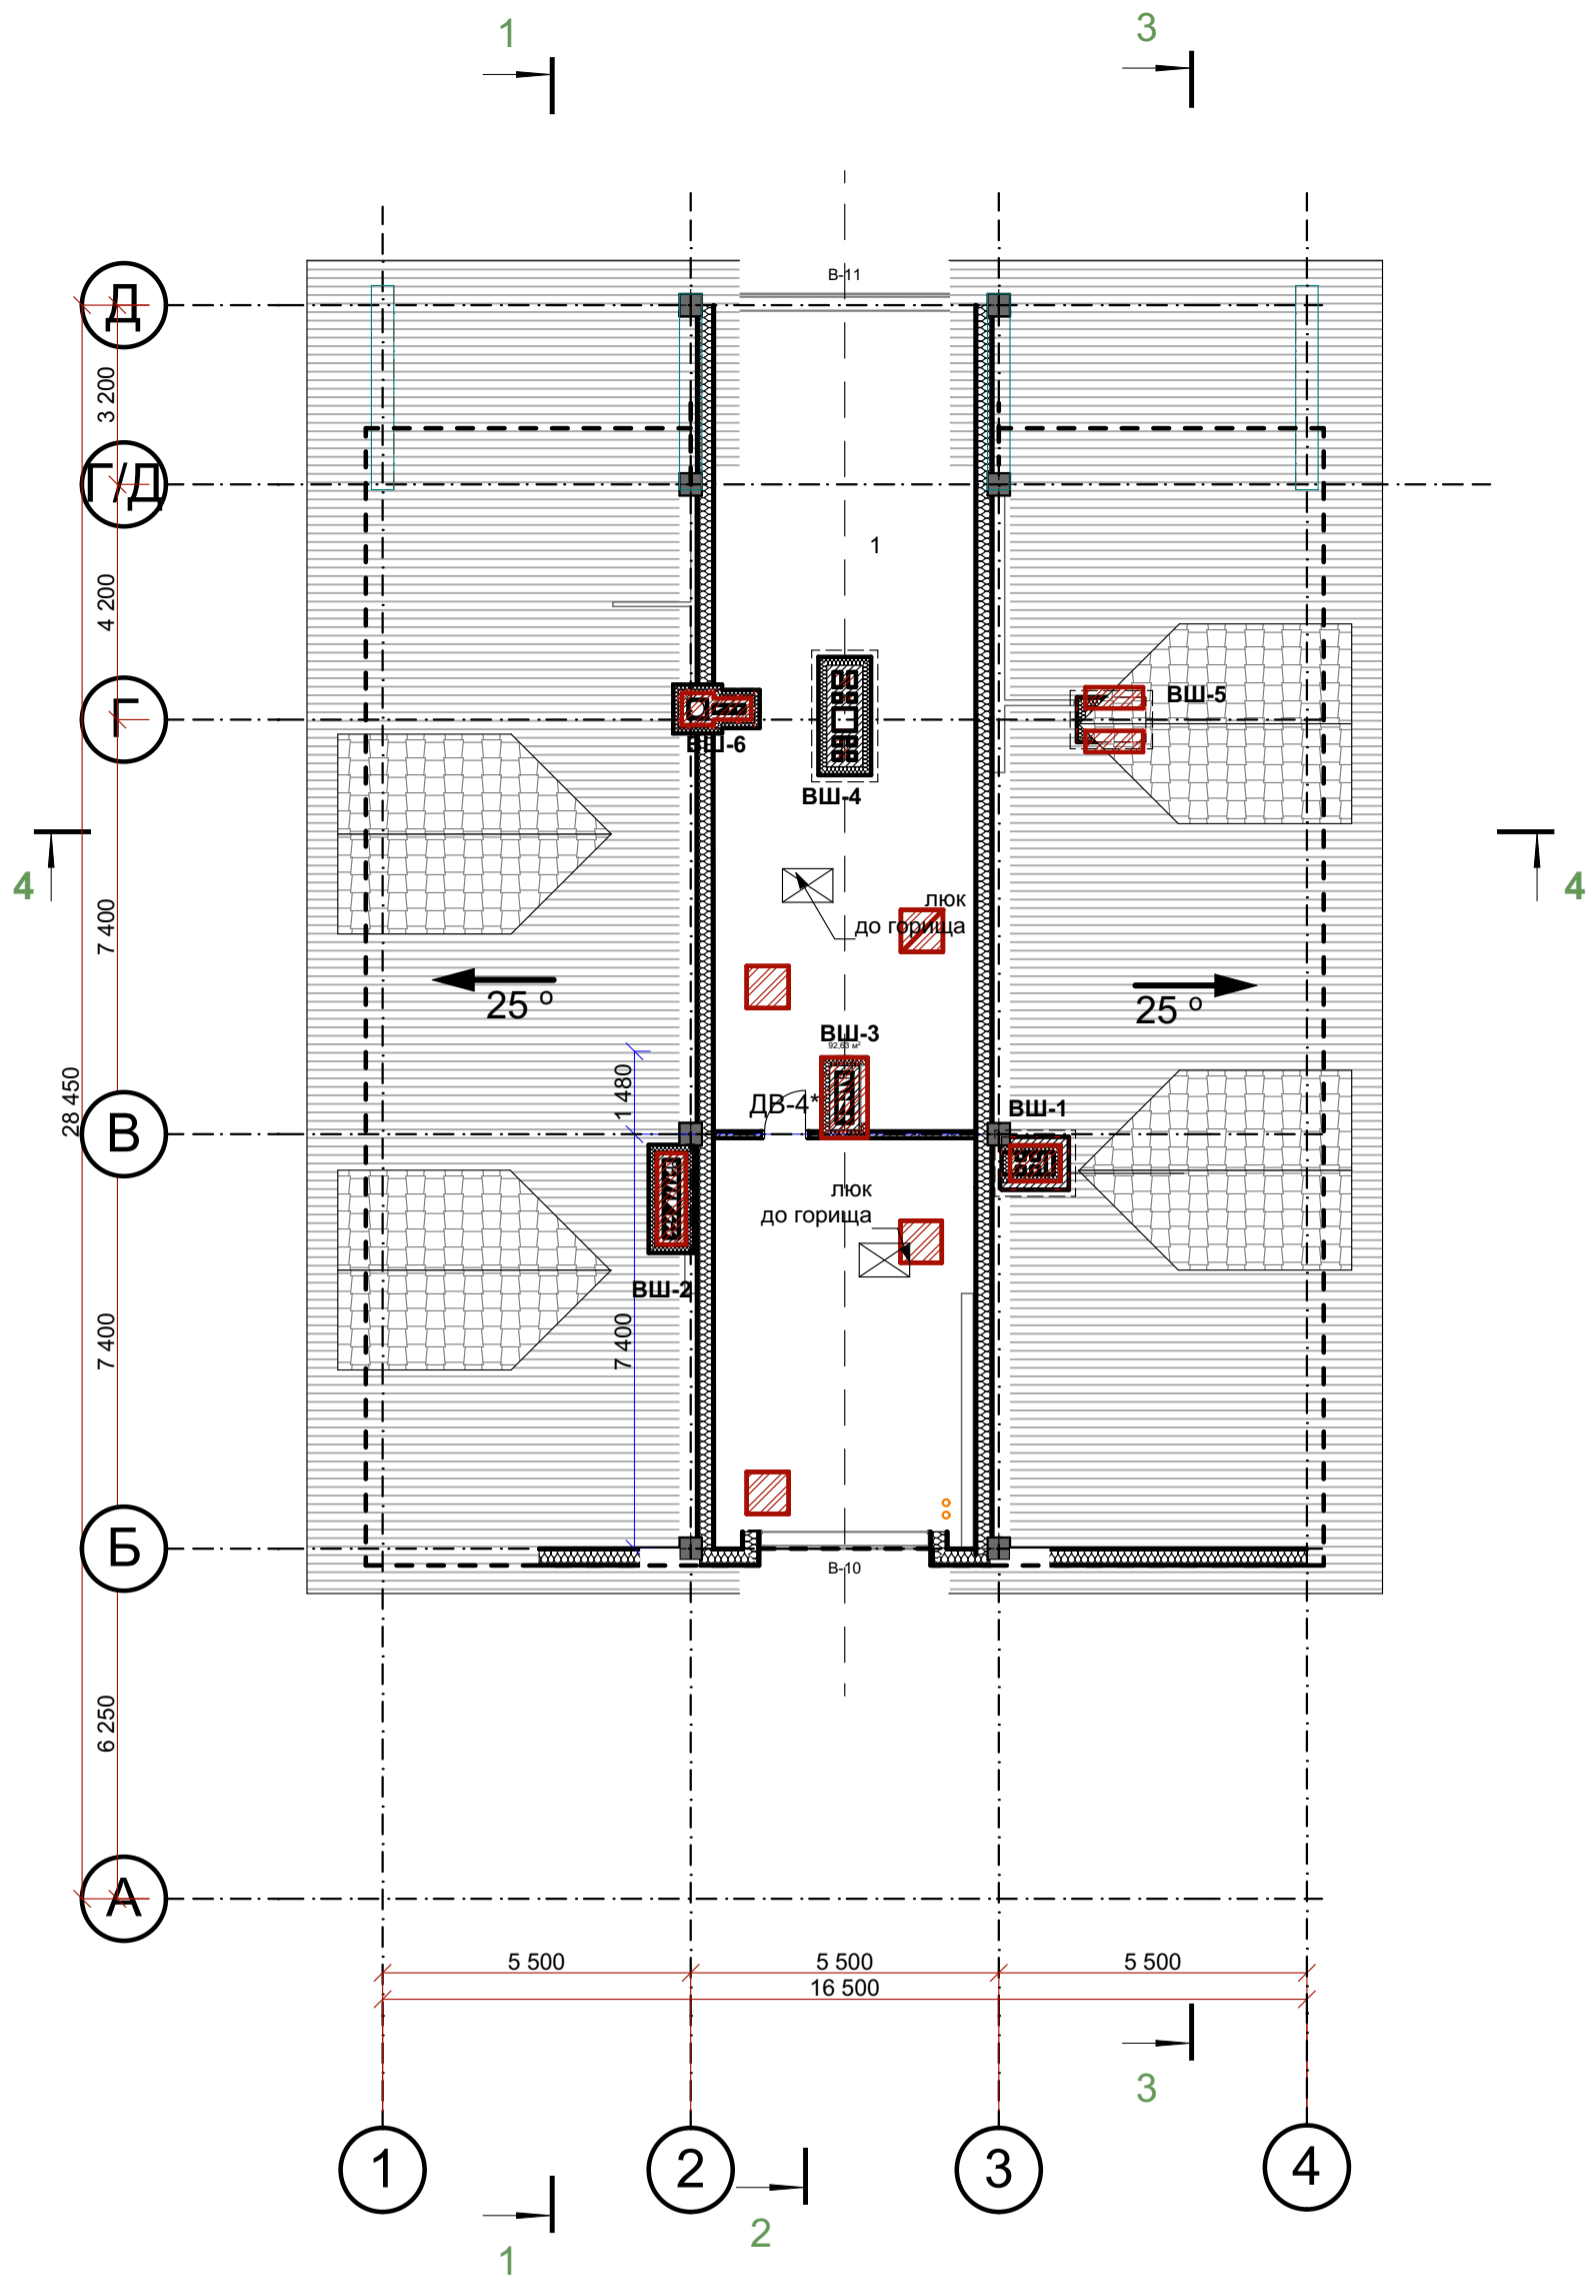

Погоджено

Замовник Корабльов С.О.,

Козловський В.О.

Ізм.	Кіл.уч.	Арк.	№Док.	Підп.	Дата
ГАП		Писарець І.О.			2020
Розробив		Керб Д.			

Будівництво індивідуального житлового будинку та господарської будівлі по вул. Гвардійська, 8 у Голосіївському районі м. Києва

Житловий будинок з гаражами.
Архітектурні рішення

Стадія	Аркуш	Аркушів
Р	46	

План отворів горища

ФОП "Писарець І.О."

АР-ж46

Позначення	Розміри отвору	Поверх	Ескіз	Кількість	Примітки	Позначення	Розміри отвору	Поверх	Ескіз	Кількість	Примітки	Позначення	Розміри отвору	Поверх	Ескіз	Кількість	Примітки
ДВ-1	1 010×2 100	1-й поверх		2		ДВ-4	910×2 100	2-й поверх		5		ДЗ-3	1 800×2 100	1-й поверх		1	
ДВ-1*	1 010×2 100	1-й поверх		2		ДВ-4	910×2 100	3-й поверх		2		ДЗ-3*	1 800×2 100	1-й поверх		1	
ДВ-2	910×2 100	1-й поверх		1		ДВ-4	910×2 100	4-й поверх		8		ДЗ-4	1 110×2 100	2-й поверх		1	
ДВ-3	1 010×2 100	1-й поверх		2		ДВ-4*	910×2 100	1-й поверх		2		ДЗ-4*	1 110×2 100	2-й поверх		1	
ДВ-3	1 010×2 100	2-й поверх		4		ДВ-4*	910×2 100	2-й поверх		1		ДЗ-5	4 500×2 400	2-й поверх		2	Ворота гаражу
ДВ-3	1 010×2 100	3-й поверх		2		ДВ-4*	910×2 100	3-й поверх		3		ДЗ-5'	4 500×2 700	2-й поверх		2	Ворота гаражу
ДВ-3	1 010×2 100	4-й поверх		5		ДВ-4*	910×2 100	4-й поверх		2		ДЗ-6	3 600×2 700	3-й поверх		3	
ДВ-3*	1 010×2 100	1-й поверх		2		ДВ-4*	810×1 140	Горище		1		ДЗ-6*	3 600×2 700	3-й поверх		1	
ДВ-3*	1 010×2 100	2-й поверх		5		ДВ-5	2 000×2 100	2-й поверх		1		ДЗ-7	3 000×2 700	3-й поверх		1	
ДВ-3*	1 010×2 400	2-й поверх		1		ДВ-6	3 000×2 750	2-й поверх		1		Відомість хвіртки та воріт					
ДВ-3*	1 020×2 100	2-й поверх		1		ДВ-6	3 000×2 350	2-й поверх		1		Позначення	Розміри отвору	Поверх	Ескіз	Кількість	Примітки
ДВ-3*	1 020×2 400	2-й поверх		1		ДЗ-1	1 500×3 150	1-й поверх		1		ВР-1	2 500×2 100	2-й поверх		2	
ДВ-3*	1 010×2 100	3-й поверх		4		ДЗ-1*	1 500×3 150	1-й поверх		3		ХВ-1	1 010×2 100	2-й поверх		1	
ДВ-3*	1 010×2 100	4-й поверх		1		ДЗ-2	1 500×2 300	1-й поверх		1		ХВ-1*	1 010×2 100	2-й поверх		1	
ДВ-4	910×2 100	1-й поверх		2		ДЗ-2*	1 500×2 400	1-й поверх		1		ХВ-2	2 800×2 850	2-й поверх		2	

Погоджено Замовник Корабльов С.О., Козловський В.О.

АР-ж47

Будівництво індивідуального житлового будинку та господарської будівлі по вул. Гвардійська, 8 у Голосіївському районі м. Києва

Изм.	Кільк.уч.	Арк.	№Док.	Підп.	Дата	
ГАП		Писарець І.О.				
Житловий будинок з гаражами. Архітектурні рішення						
				Стадія	Аркуш	Аркушів
				Р	47	
Відомість дверей						
ФОП "Писарець І.О."						

Відомість віконних блоків								Відомість віконних блоків							
Найменування	Поверх	Розміри отвору в Стіні	Схема вікна	Кількість	Підвіконня	Відлив	Примітки	Найменування	Поверх	Розміри отвору в Стіні	Схема вікна	Кількість	Підвіконня	Відлив	Примітки
В-2	1-й поверх	1 500×2 250		1				В-4*	2-й поверх	1 500×2 000		5			
В-2	1-й поверх	1 500×800		1				В-4*	3-й поверх	1 500×2 000		2			
В-2*	1-й поверх	1 500×2 250		1				В-5	3-й поверх	1 800×1 650		2			
В-2*	1-й поверх	1 500×764		1				В-6	4-й поверх	---		4			
В-3	1-й поверх	3 600×2 700		2				В-7	4-й поверх	---		1			
В-3	2-й поверх	3 600×2 400		1				В-7*	4-й поверх	---		1			
В-3	2-й поверх	3 600×2 700		1				В-8*	4-й поверх	---		2			
В-3	4-й поверх	1 500×2 700		1				В-9	4-й поверх	3 000×2 600		1			
В-3	4-й поверх	2 000×2 700		1				В-10	Горище	3 000×750		1			
В-3	4-й поверх	4 850×2 700		1				В-11	Горище	4 600×1 100		1			
В-4	2-й поверх	1 500×2 000		5											
В-4	3-й поверх	1 500×2 000		4											

Погоджено

Замовник Корабльов С.О.,

Козловський В.О.


Изм.	Кільк.уч.	Арк.	№Док.	Підп.	Дата			
ГАП		Писарець І.О.						
Розробив		Керб Д.						

АР-ж48


Будівництво індивідуального житлового будинку та господарської будівлі по вул. Гвардійська, 8 у Голосіївському районі м. Києва

Житловий будинок з гаражами. Архітектурні рішення	Стадія Р	Аркуш 48	Аркушів
Відомість вікон	ФОП "Писарець І.О."		


План цокольного поверху

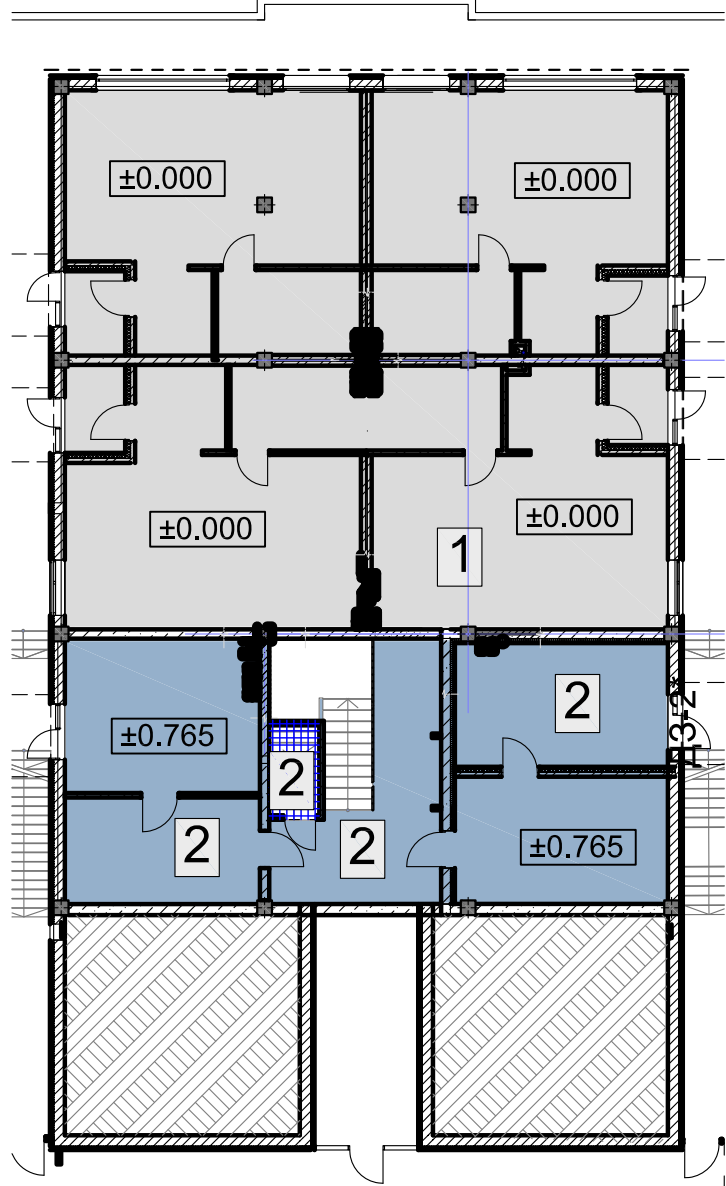


План на відм. +3,750

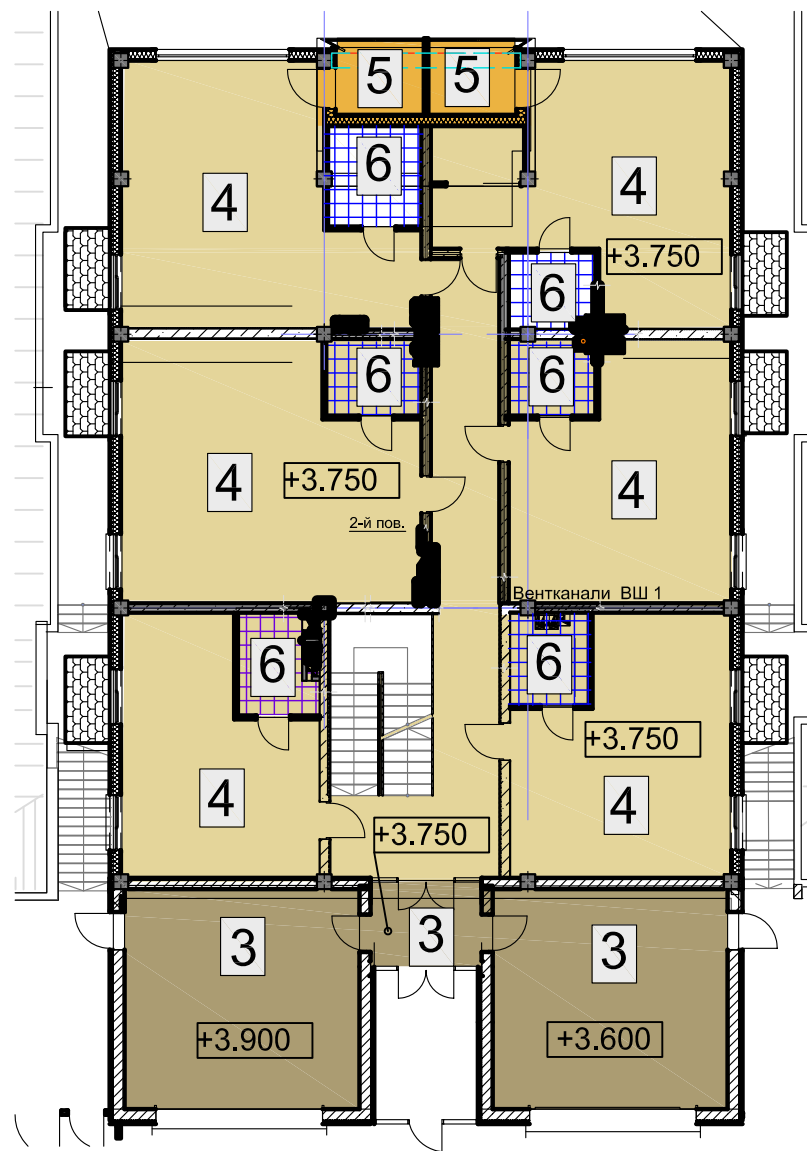


План на відм. +7,050

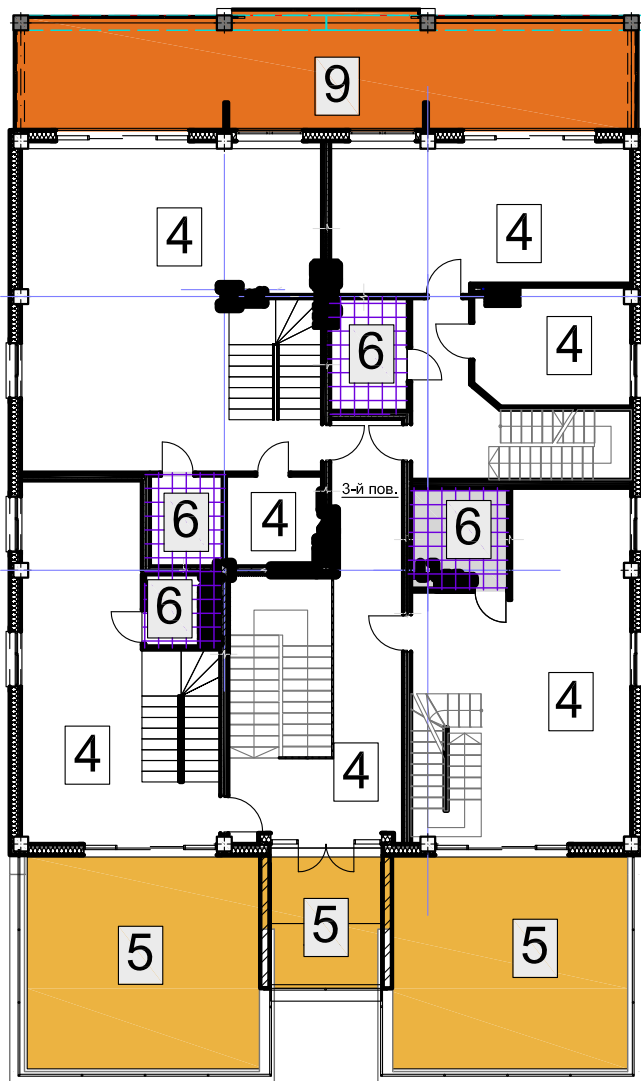

План на відм. +10,650

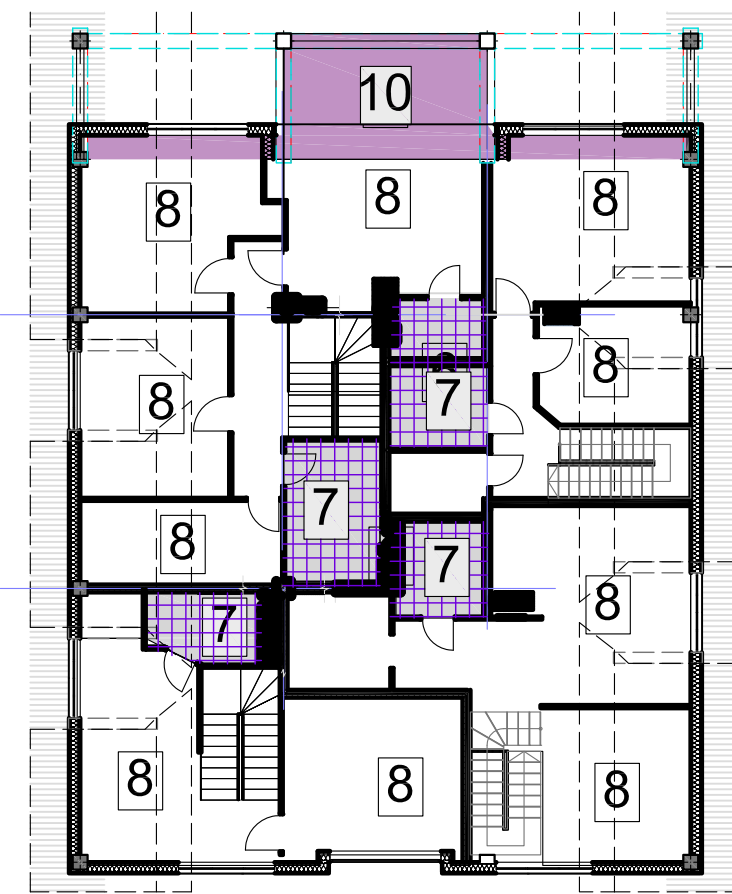

План горища

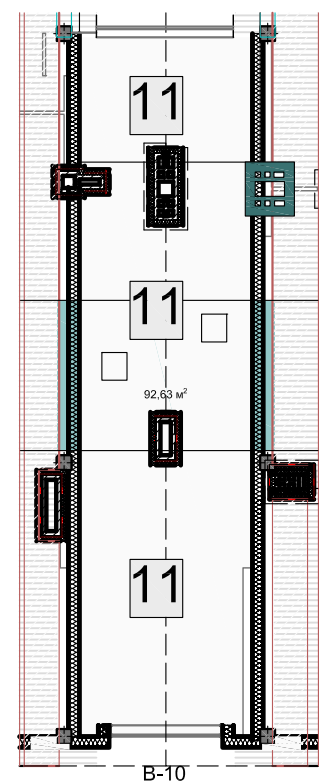

Примітки:
1. Даний аркуш розглядати разом з арк. АРж-50. Специфікація підлог

ПОГОДЖЕНО:

Зам. інв. №	
Підпис і дата	
Інв. № оригін.	

1. Плитка по ґрунту.
2. Підлога технічних приміщень.
3. Підлога гаража.
4. Ламінат по з/б перекриттю
5. Тераса по з/б перекриттю
6. Плитка по з/б перекриттю
7. Плитка по лстк перекриттю
8. Ламінат по лстк перекриттю
9. Тераса по лстк перекриттю
10. Ламінат по лстк перекриттю над лоджією
11. Підлога горища утеплена.

					АР-ж-49				
					Будівництво житлового будинку та господарської будівлі по вул. Гвардійській, 8 у Голосіївському районі м. Києва				
Ізм.	Кіл.уч.	Арк.	№Док.	Підп.	Дата	Житловий будинок з гаражами. Архітектурні рішення	Стадія	Аркуш	Аркушів
ГАП		Писарець І.О			2020		Р	49	
Розробив		Керб Д.				Схеми розташування підлог	ФОП "Писарець І.О."		

ПОГОДЖЕНО:



Зам. інв. №	
Підпис і дата	
Інв. № оригін.	


Номер приміщення	Тип підлоги	Схема підлоги або тип підлоги по серії	Дані елементів підлоги (назва, товщина, основа), мм	Площа, м2
1	2	3	4	5
7,8,9,9.1,10,11,12,13,14,15,16,17,18,18.1,19,20	1		-Керамічна плитка на клею - 20мм -Стяжка ЦПР з пластифікатором - 80мм -Гідроізоляція з еврорубероїда -Утеплювач з мінеральної вати - 200мм -Монолітна залізобетонна плита - 200мм -Гідроізоляція еврорубероїд по бітумній мастиці -Підготовка з монолітного бетону класу В3,5 - 100мм -Ущільнений щебнем ґрунт	36,51+7,94+5,94+5,94+3,41+3,40+8,70+36,82+36,82+3,41+8,70+7,92+5,10+4,74+3,40+36,51= 331,96
1,2,3,4,5,6	2		-Керамічна плитка на клею - 10мм -Стяжка ЦПР з пластифікатором - 40мм - Утеплювач - 15мм -Монолітна залізобетонна плита - 200мм -Гідроізоляція 2 шари еврорубероїду на бітумній мастиці. -5мм. - Підготовка з монол. бетону класу В 3,5 -100мм. - Керамзитовий ґравій -150 мм. - Ущільнений щебнем ґрунт	15,04+29,31+19,69+18,57+3,19+3,19+21,02= 94,08
21,22,23	3		-Бетонна підлога армована - 70мм. -Утеплювач з жорсткої мінеральної вати- 30мм. -Залізобетонна плита - 200мм. -Гідроізоляція еврорубероїд по бітумній мастиці. -Підготовка з монолітного бетону класу В3,5 - 100мм -Ущільнений щебнем ґрунт	38,37+37,73+5,87= 81,97
24,26,28,29,31,34,35,36,40,41,45,46,48,50,51,52,53,57,58,59,61,63,64,65	4		-Ламінат з підложкою по стяжці - 20мм. -Стяжка ЦПР з пластифікатором - 80мм. -Гідроізоляція з направляючого еврорубероїда -Монолітна залізобетонна плита - 200мм	287,59+245,61= 533,2
37,38,42,43,44	5		-Морозостійка плитка на морозостійкому клею - 20мм. - Гідроізоляція 2 шари еврорубероїду на бітумній мастиці - 10мм - Стяжка армована гідроцемент (по уклону) - 50-60мм - Поліетиленова плівка -Утеплювач пінополістірол - 150мм - Паробар'єр - Монолітна з/б плита -200мм	2,58x2+10,39+3,40+10,99= 29,94
25,27,30,32,33,39,47,49,60,62	6		-Керам. плитка для підлоги на клею -20мм. -Стяжка ЦПР з пластифікатором - 50мм. -Гідроізол 2 шари-10шари -Монолітна залізобетонна плита -200мм.	5,17+5,16+5,31+4,75+4,76+6,85+2,96+4,18+6,10+6,29= 51,53

1	2	3	4	5
68, 71,77,79	7		-Керамічна плитка на клею -15мм. - Гідроізоляція 2 шари еврорубероїда на мастиці. -10 мм. - Плити ОСБ - 20мм -Каркас ЛСТК із звукоізоляційною мінватою - 350мм(200мм мінвата) -Гіпсокартон по оцинкованому каркасу - 50мм	6,67+5,70+5,27+3,77+9,98= 31,39
66,67,69,70,72,73,74,75,76,78,80,82,83,84,86	8		-Ламінат з підложкою по стяжці -30мм. Плити ОСБ - 20мм -Каркас ЛСТК із звукоізоляційною мінватою - 350мм(200мм мінвата) -Гіпсокартон по оцинкованому каркасу - 50мм	184,63
54,55,56	9		-Морозостійка плитка на морозостійкому клею - 20мм -Гідроізоляція 2 шари еврорубероїду на бітумній мастиці - 10мм -Стяжка бетонна армов. з ухилом - 40-100мм -Профнастил - 60мм -Утеплювач мінеральна вата у конструкції ЛСТК - 300-350мм -Паробар'єр -Фіброцементні панелі - 10мм	5,01+4,84+5,01= 14,50
10	10		-Ламінат з підложкою по стяжці -30мм. -Бітумна мастика - 10мм. -Стяжка бетонна армована -100мм -Профнастил - 60мм -Утеплювач мінеральна вата у конструкції ЛСТК - 300-350мм -Паробар'єр -Фіброцементні панелі - 10мм	25,60
Горище	11		-Плити ОСБ -20 мм. -Утеплювач з мінеральної вати - 300мм. -Гіпсокартон по оцинкованому каркасу - 50мм	92,63

Примітки:
1.Даний аркуш розглядати разом з арк.49 Схеми розташування підлог

						АР-ж49			
						Будівництво житлового будинку та господарської будівлі по вул. Гвардійській, 8 у Голосіївському районі м. Києва			
Изм.	Кіл.уч.	Арк.	№Док.	Підп.	Дата	Житловий будинок з гаражами. Архітектурні рішення	Стадія	Аркуш	Аркушів
ГАП		Писарець І.О			2020		Р	50	
Розробив	Керб Д.					Специфікація підлог	ФОП "Писарець І.О."		

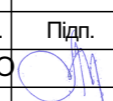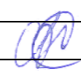
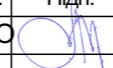
Погоджено						Замовник Корабльов С.О.,			Козловський В.О.		
						АР-ж51					
						Будівництво індивідуального житлового будинку та господарської будівлі по вул. Гвардійська, 8 у Голосіївському районі м. Києва					
Изм.	Кіл.уч.	Арк.	№Док.	Підп.	Дата				Стадія	Аркуш	Аркушів
ГАП		Писарець І.О.			2021	Житловий будинок з гаражами. Архітектурні рішення			Р	51	
Розробив		Керб Д.				Розгортка отворів у вісях Б-В, В-Б			ФОП "Писарець І.О."		


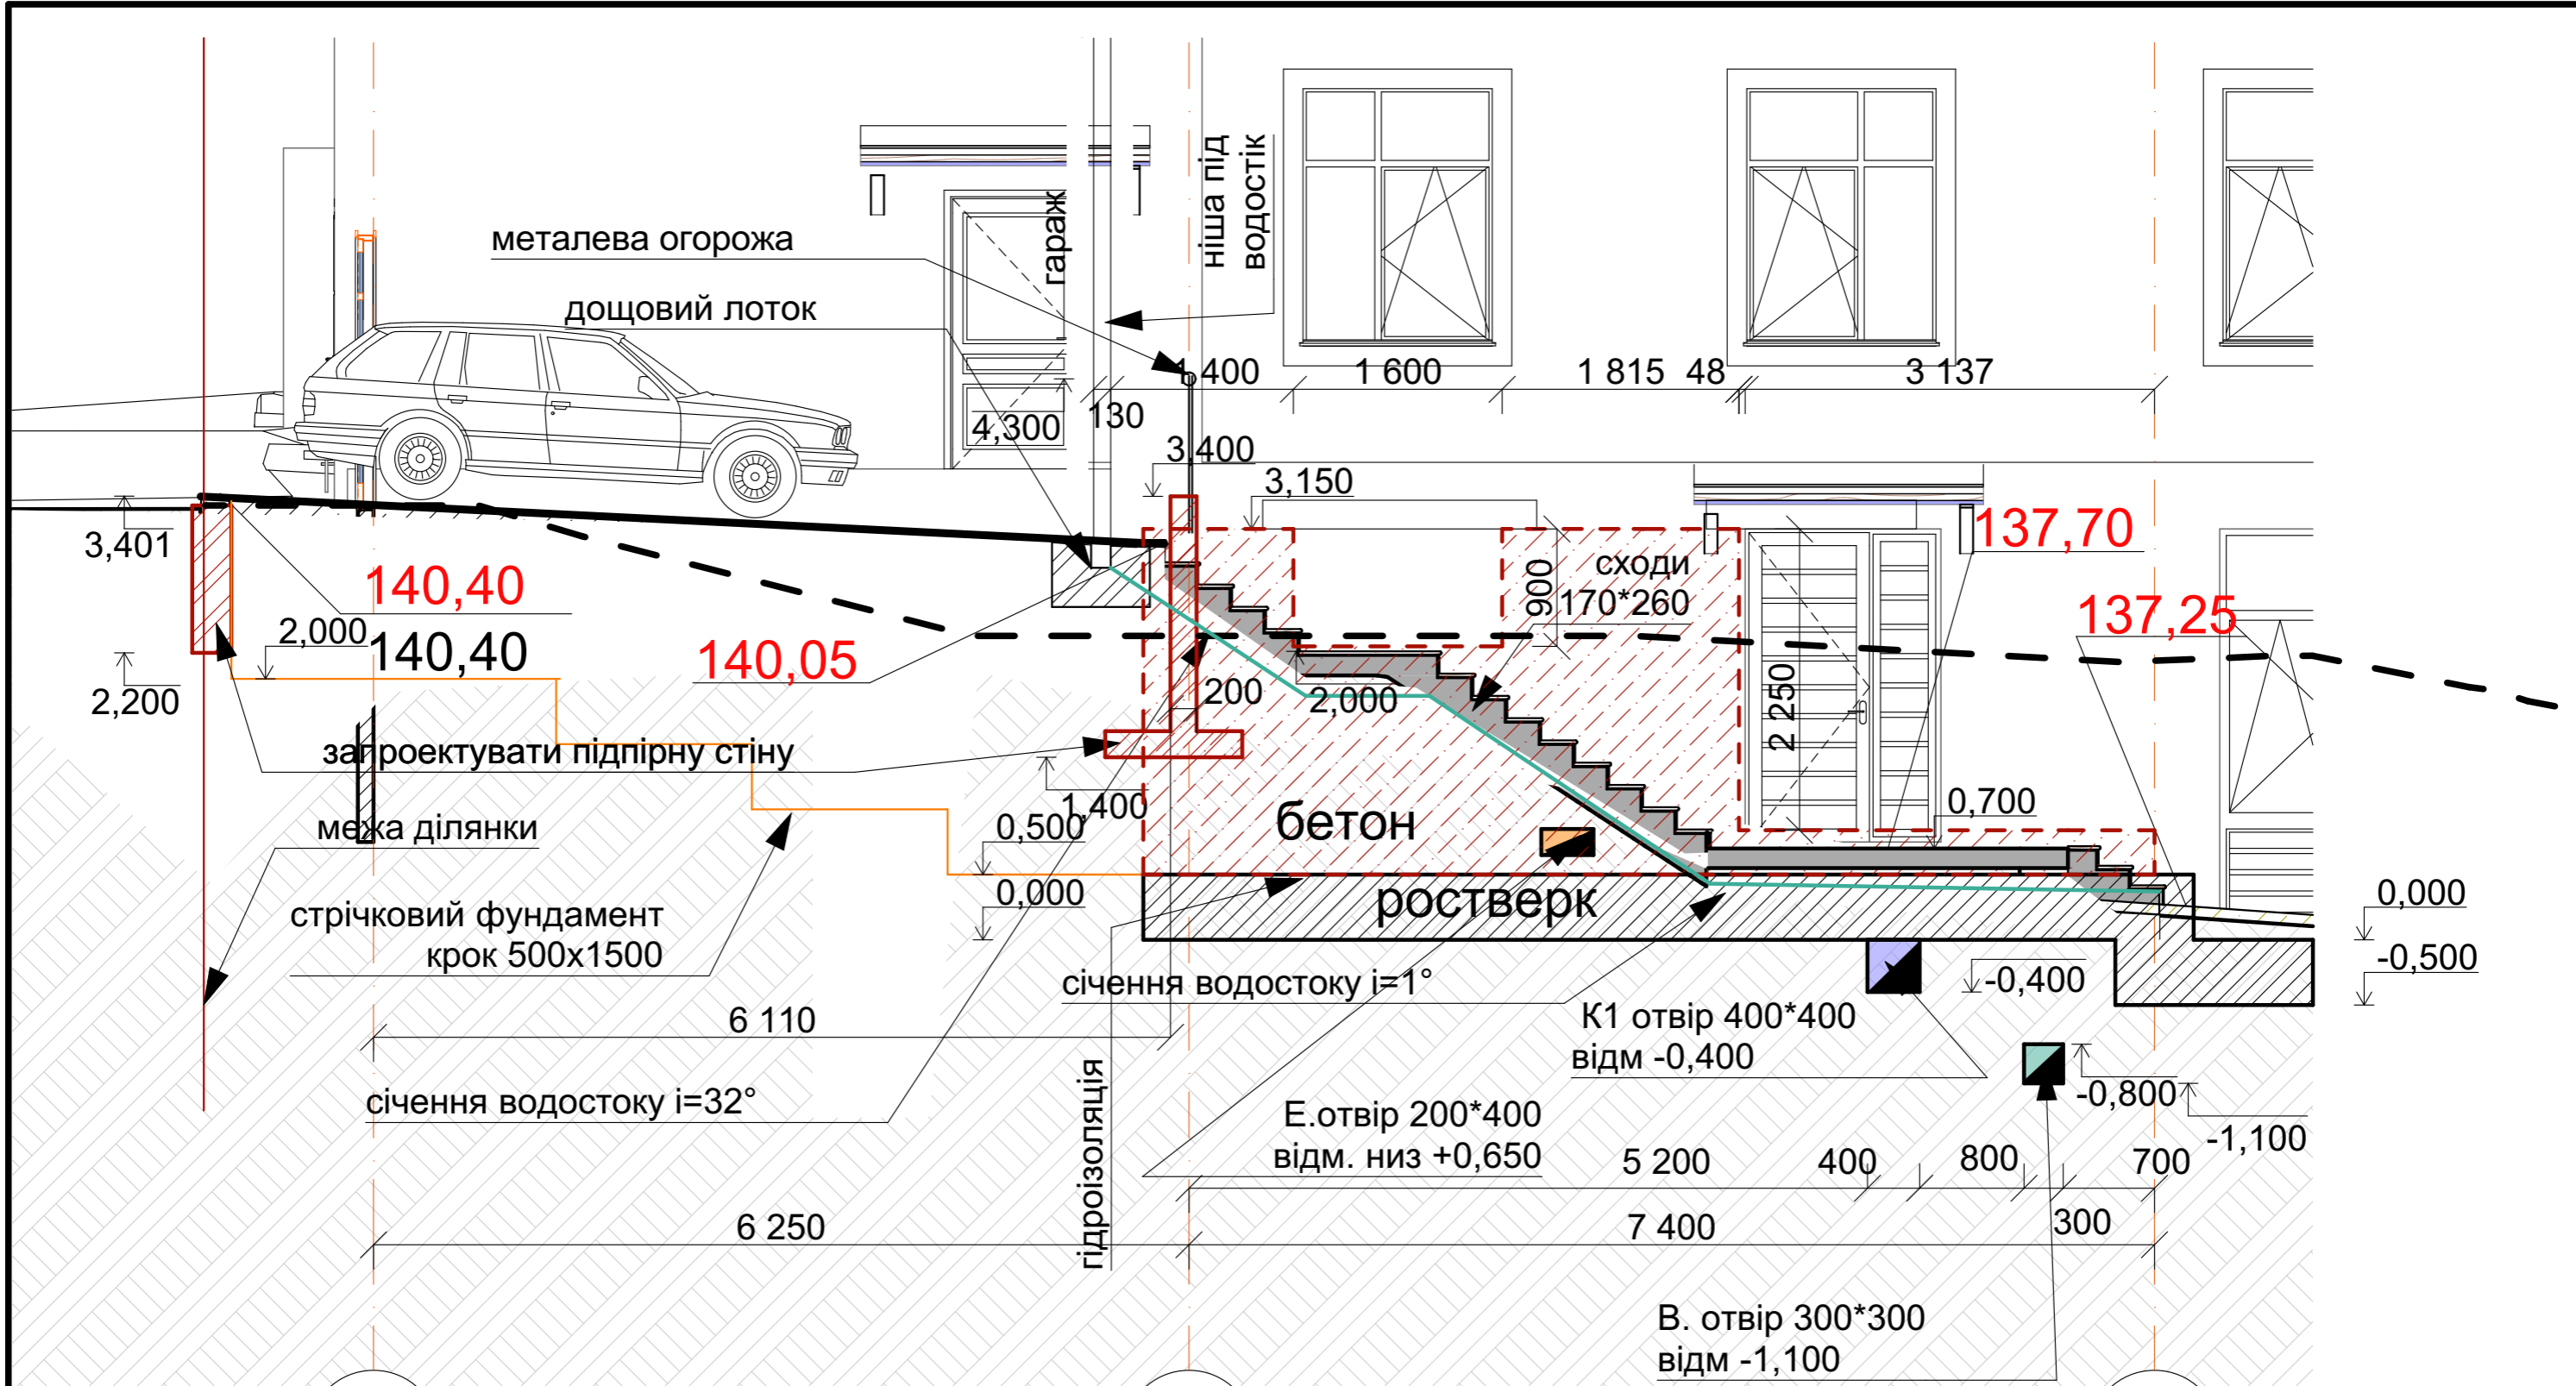


А

Б

Погоджено						Замовник Корабльов С.О.,			Козловський В.О.		
									АР-ж52		
						Будівництво індивідуального житлового будинку та господарської будівлі по вул. Гвардійська, 8 у Голосіївському районі м. Києва					
Изм.	Кілкуч.	Арк.	№Док.	Підп.	Дата	Житловий будинок з гаражами. Благоустрій Архитектурні рішення			Стадія	Аркуш	Аркушів
ГАП		Писарець І.О.			2021				Р	52	
Розробив Керб Д.						Розгортка стіни у вісях А-В			ФОП "Писарець І.О."		

Погоджено 						Замовник Корабльов С.О., 			Козловський В.О.					
						АР-ж53								
						Будівництво індивідуального житлового будинку та господарської будівлі по вул. Гвардійська, 8 у Голосіївському районі м. Києва								
Изм.	Кіл.уч.	Арк.	№Док.	Підп.	Дата	Житловий будинок з гаражами. Архітектурні рішення			Стадія	Аркуш	Аркушів			
ГАП		Писарець І.О.			2021				Р	53				
Розробив						Керб Д. 			АНУЛЬОВАНО			ФОП "Писарець І.О."		

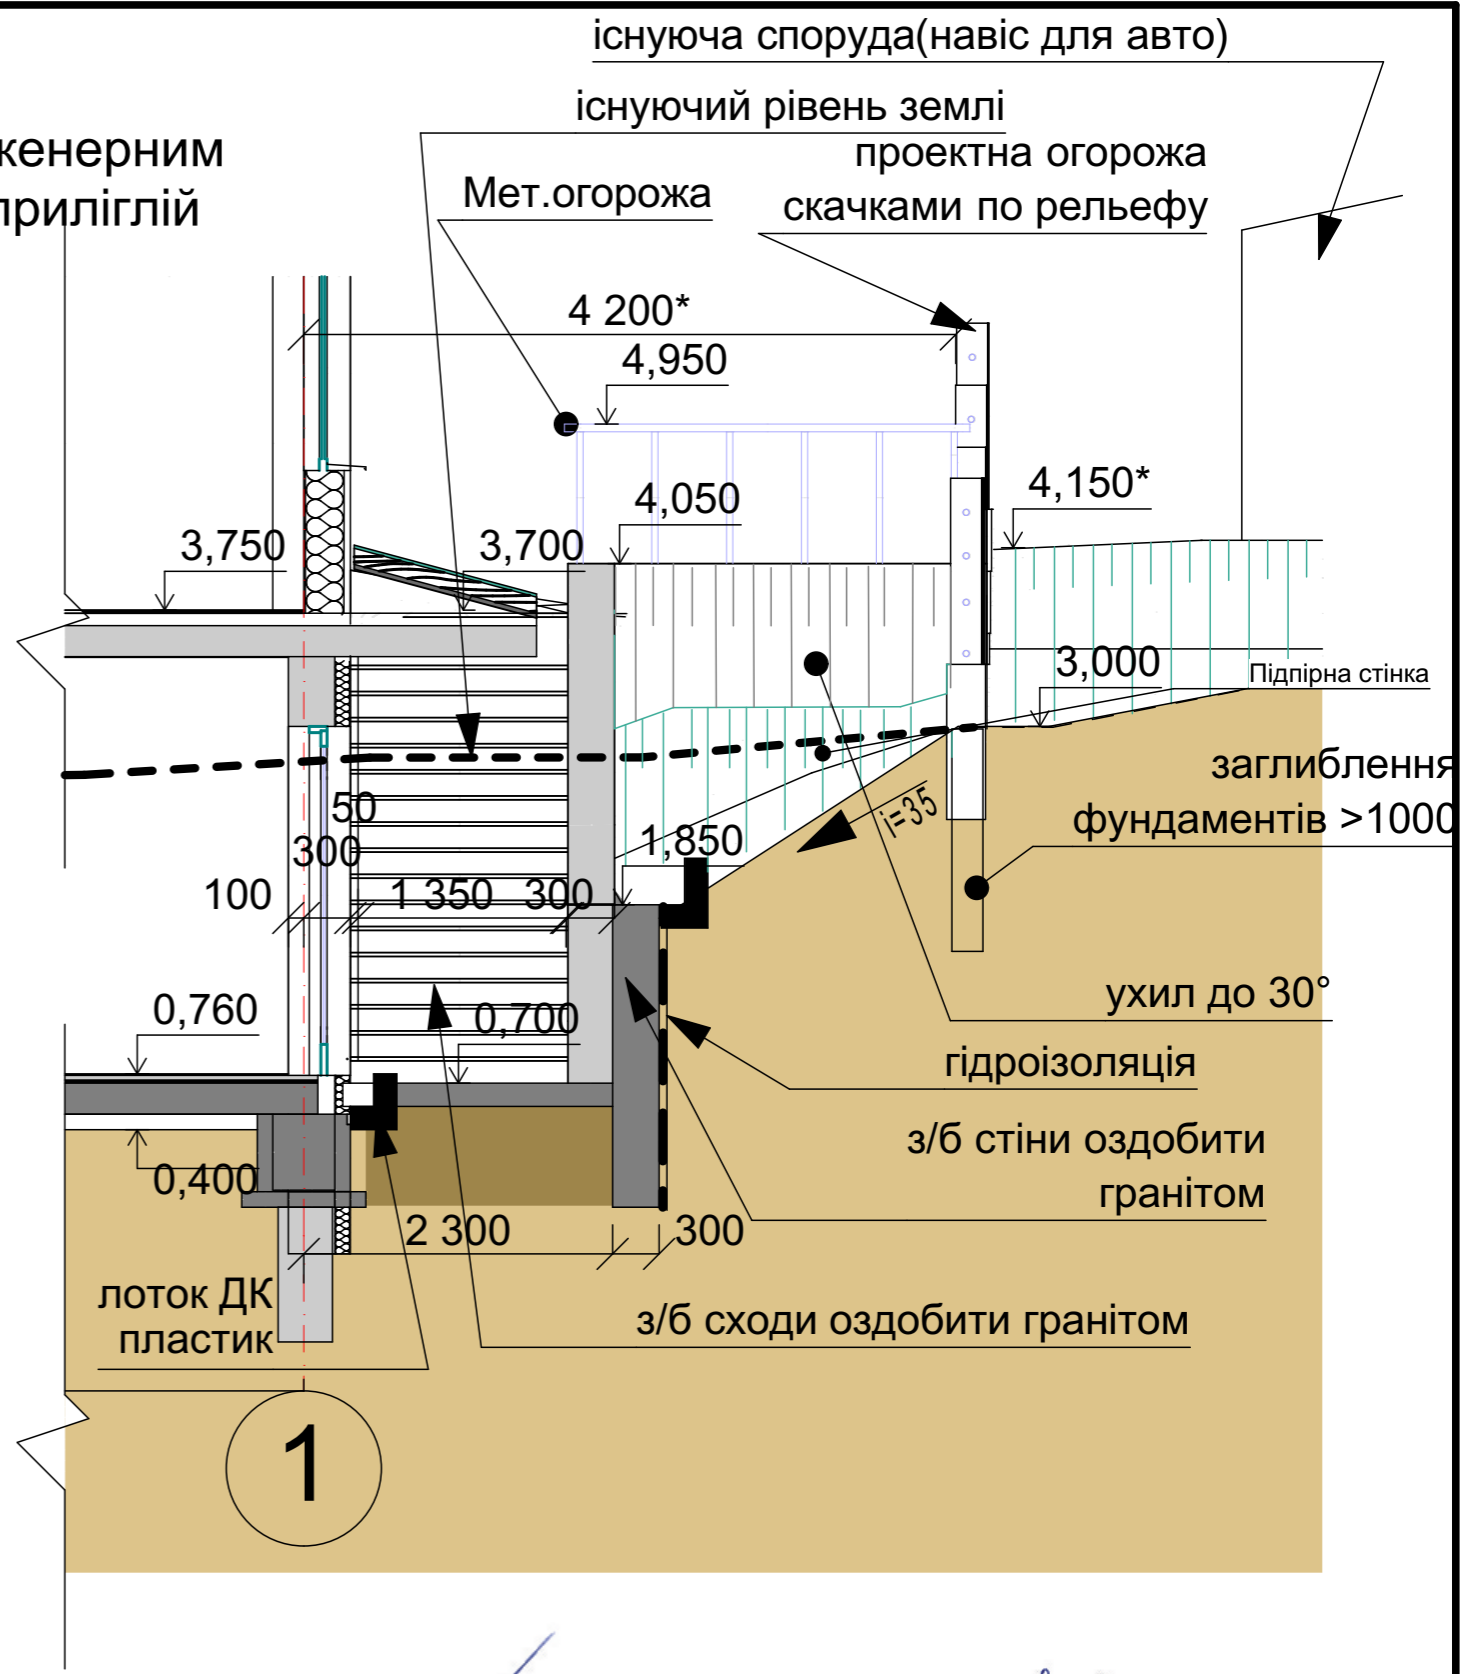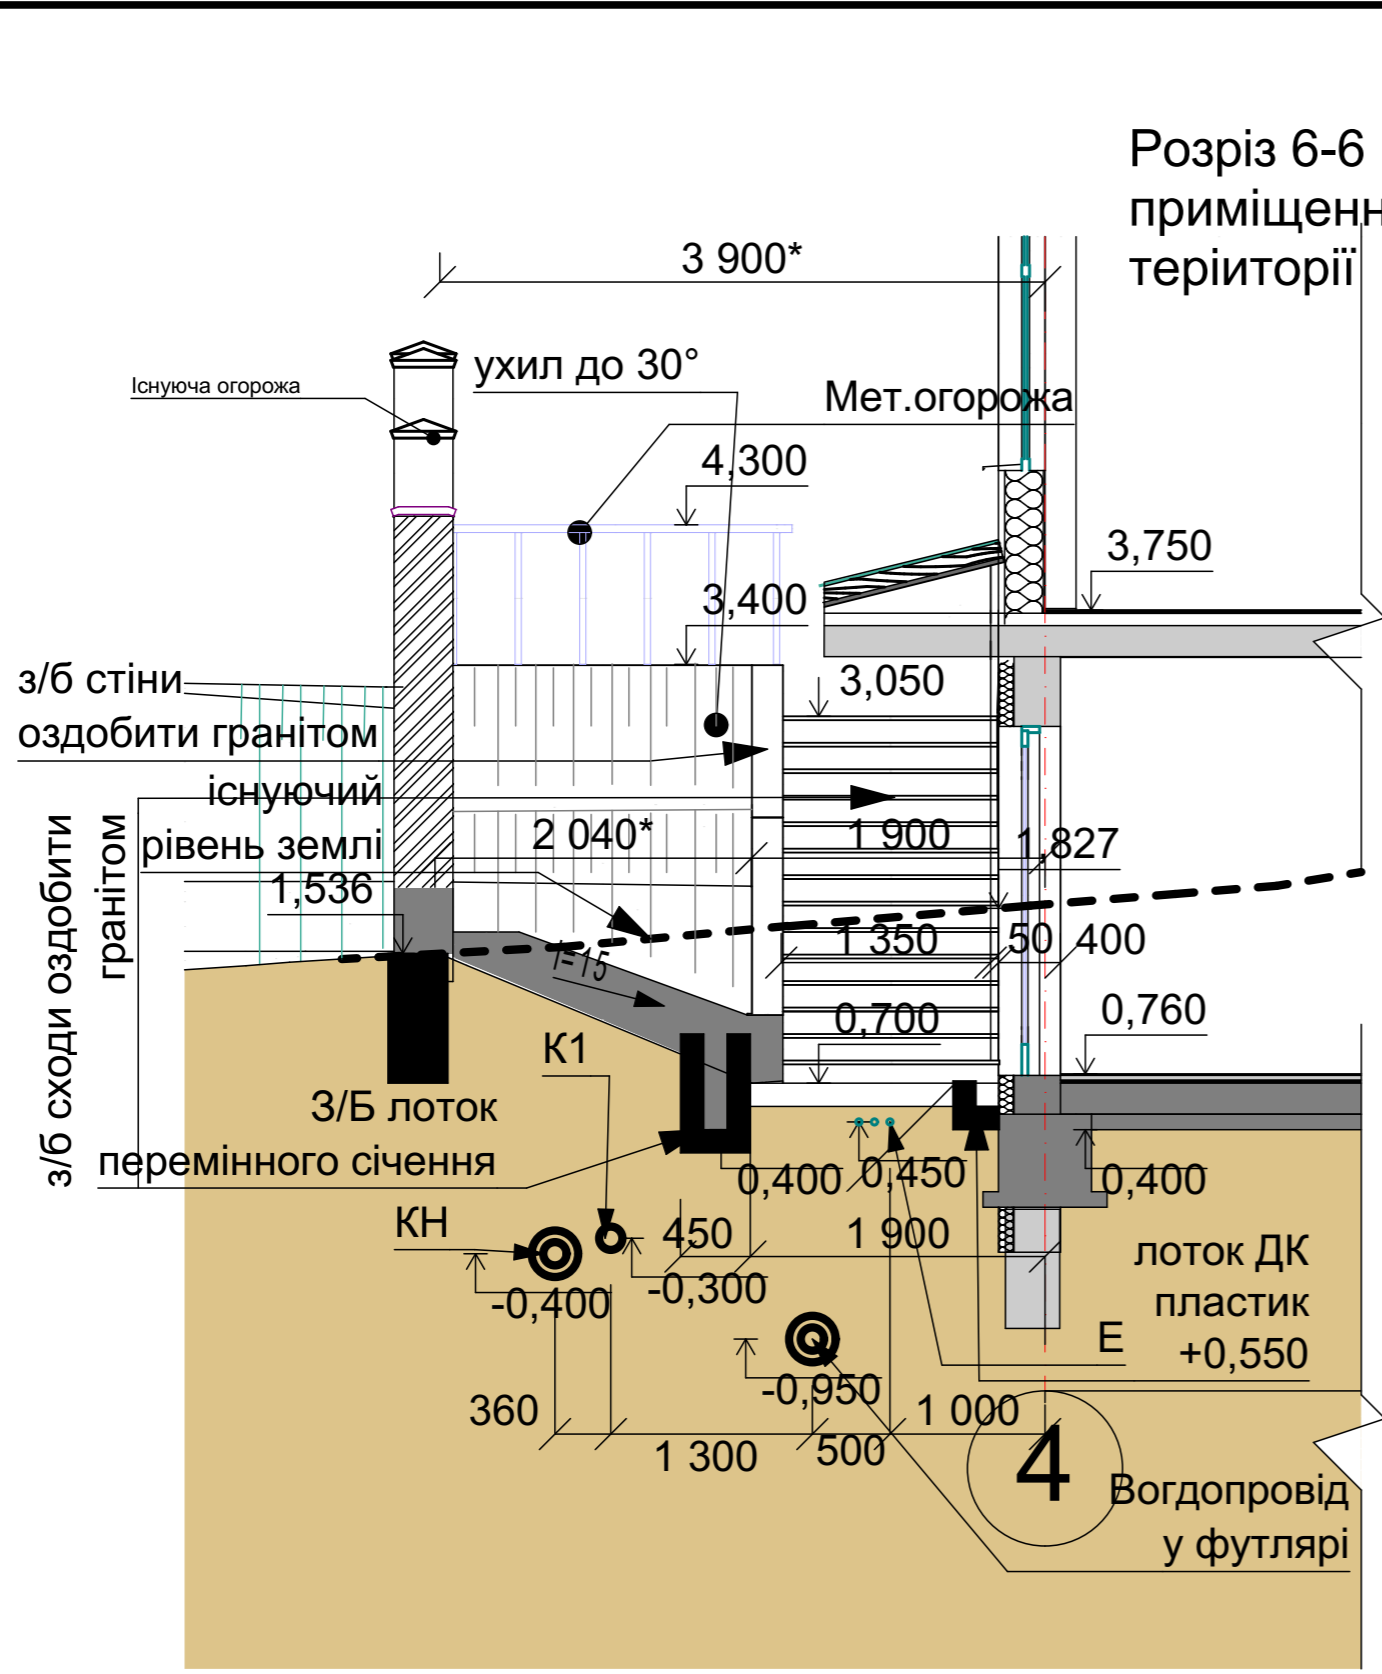

Примітки:


1. При прокладенні комунікацій вздовж огорожі виконати траншеї короткими до 3м і забезпечити заходи по підсиленню фундаментів існуючої огорожі
2. Дане креслення розглядати з комплектом огорожі, підпірні стіни, сходи із планом і січеннями див. АР
3. Дане креслення розглядати з комплектом огорожі, підпірні стіни, сходи із планом і січеннями див. АР

Погоджено						Замовник Корабльов С.О.,			Козловський В.О.		
									АР-ж- 54		
						Будівництво індивідуального житлового будинку та господарської будівлі по вул. Гвардійська, 8 у Голосіївському районі м. Києва					
Изм.	Кіл.уч.	Арк.	№Док.	Підп.	Дата	Житловий будинок з гаражами. Архітектурні рішення			Стадія	Аркуш	Аркушів
									Р	54	
Розробив Керб Д.						Розріз 6-6			ФОП "Писарець І.О."		

Розріз 7-7 по вікну



4

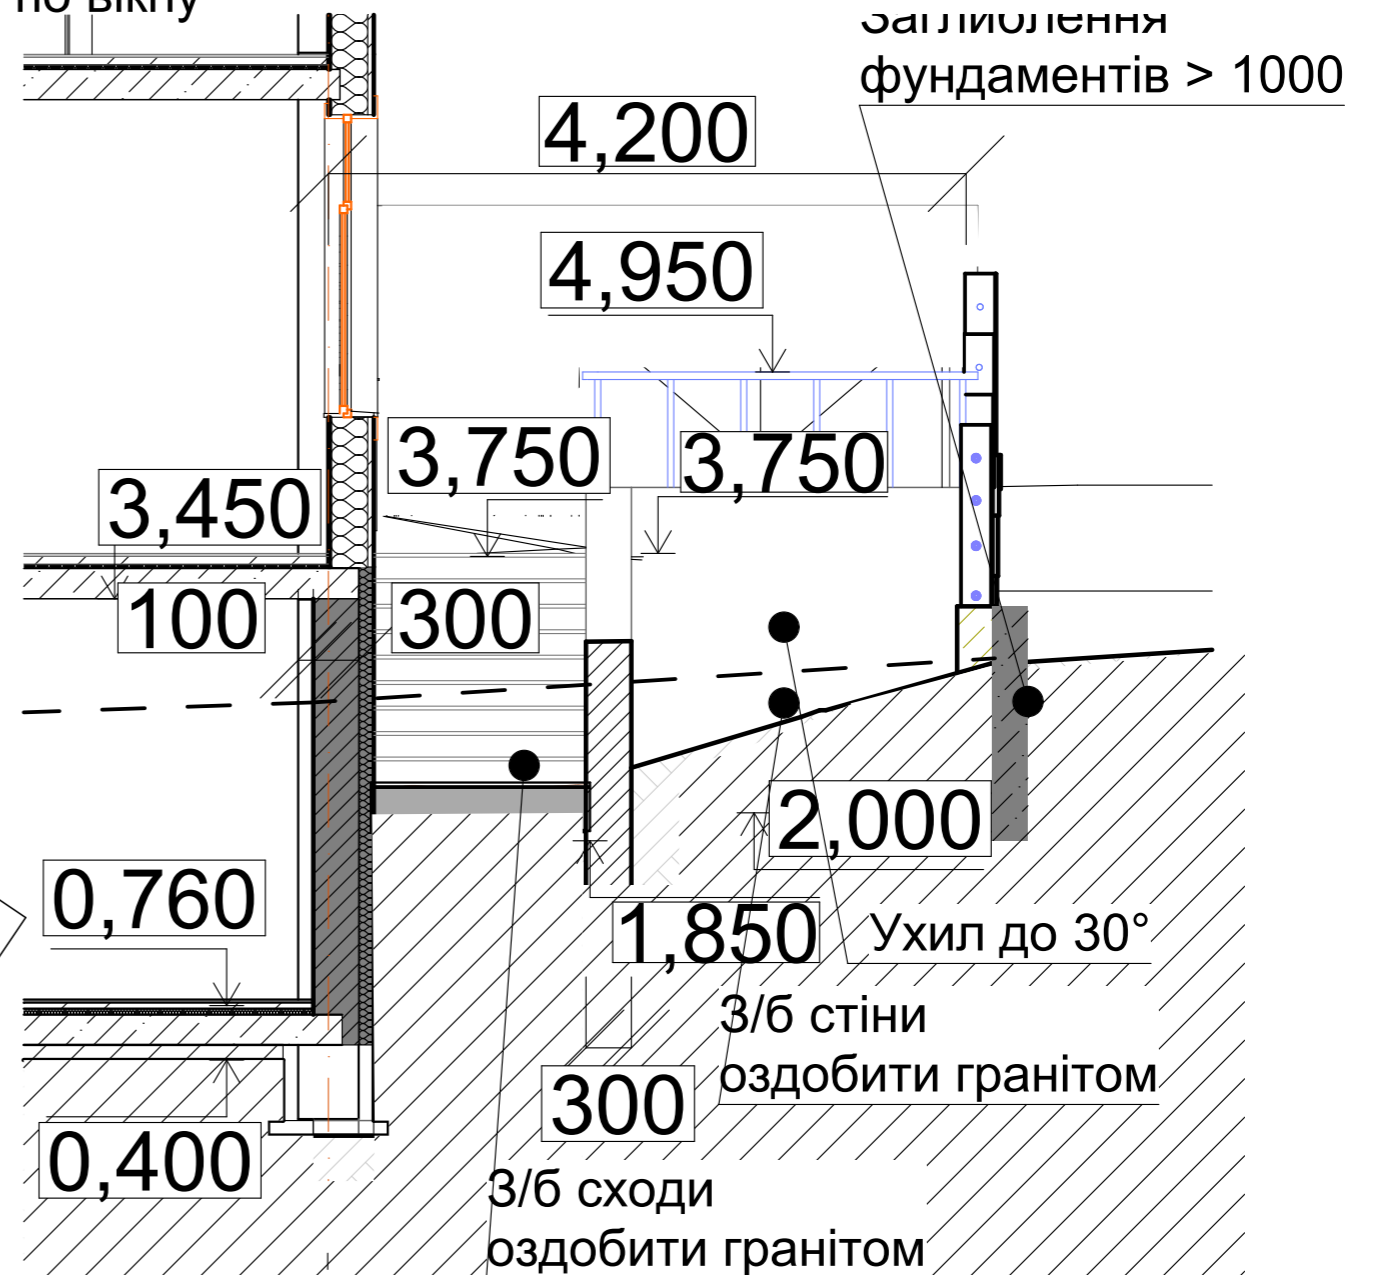

1

Примітки:


1. При прокладенні комунікацій вздовж огорожі виконати траншеї короткими до 3м і забезпечити заходи по підсиленню фундаментів існуючої огорожі
2. Дане креслення розглядати з комплектом огорожі, підпірні стіни, сходи із планом і січеннями див. АР

Погоджено

Замовник Корабльов С.О.,

Козловський В.О.



						АР-ж- 55			
						Будівництво індивідуального житлового будинку та господарської будівлі по вул. Гвардійська, 8 у Голосіївському районі м. Києва			
Изм.	Кіл.уч.	Арк.	№Док.	Підп.	Дата	Житловий будинок з гаражами. Архітектурні рішення	Стадія	Аркуш	Аркушів
							Р	55	
Розробив	Керб Д.					Розріз 7-7	ФОП "Писарець І.О."		

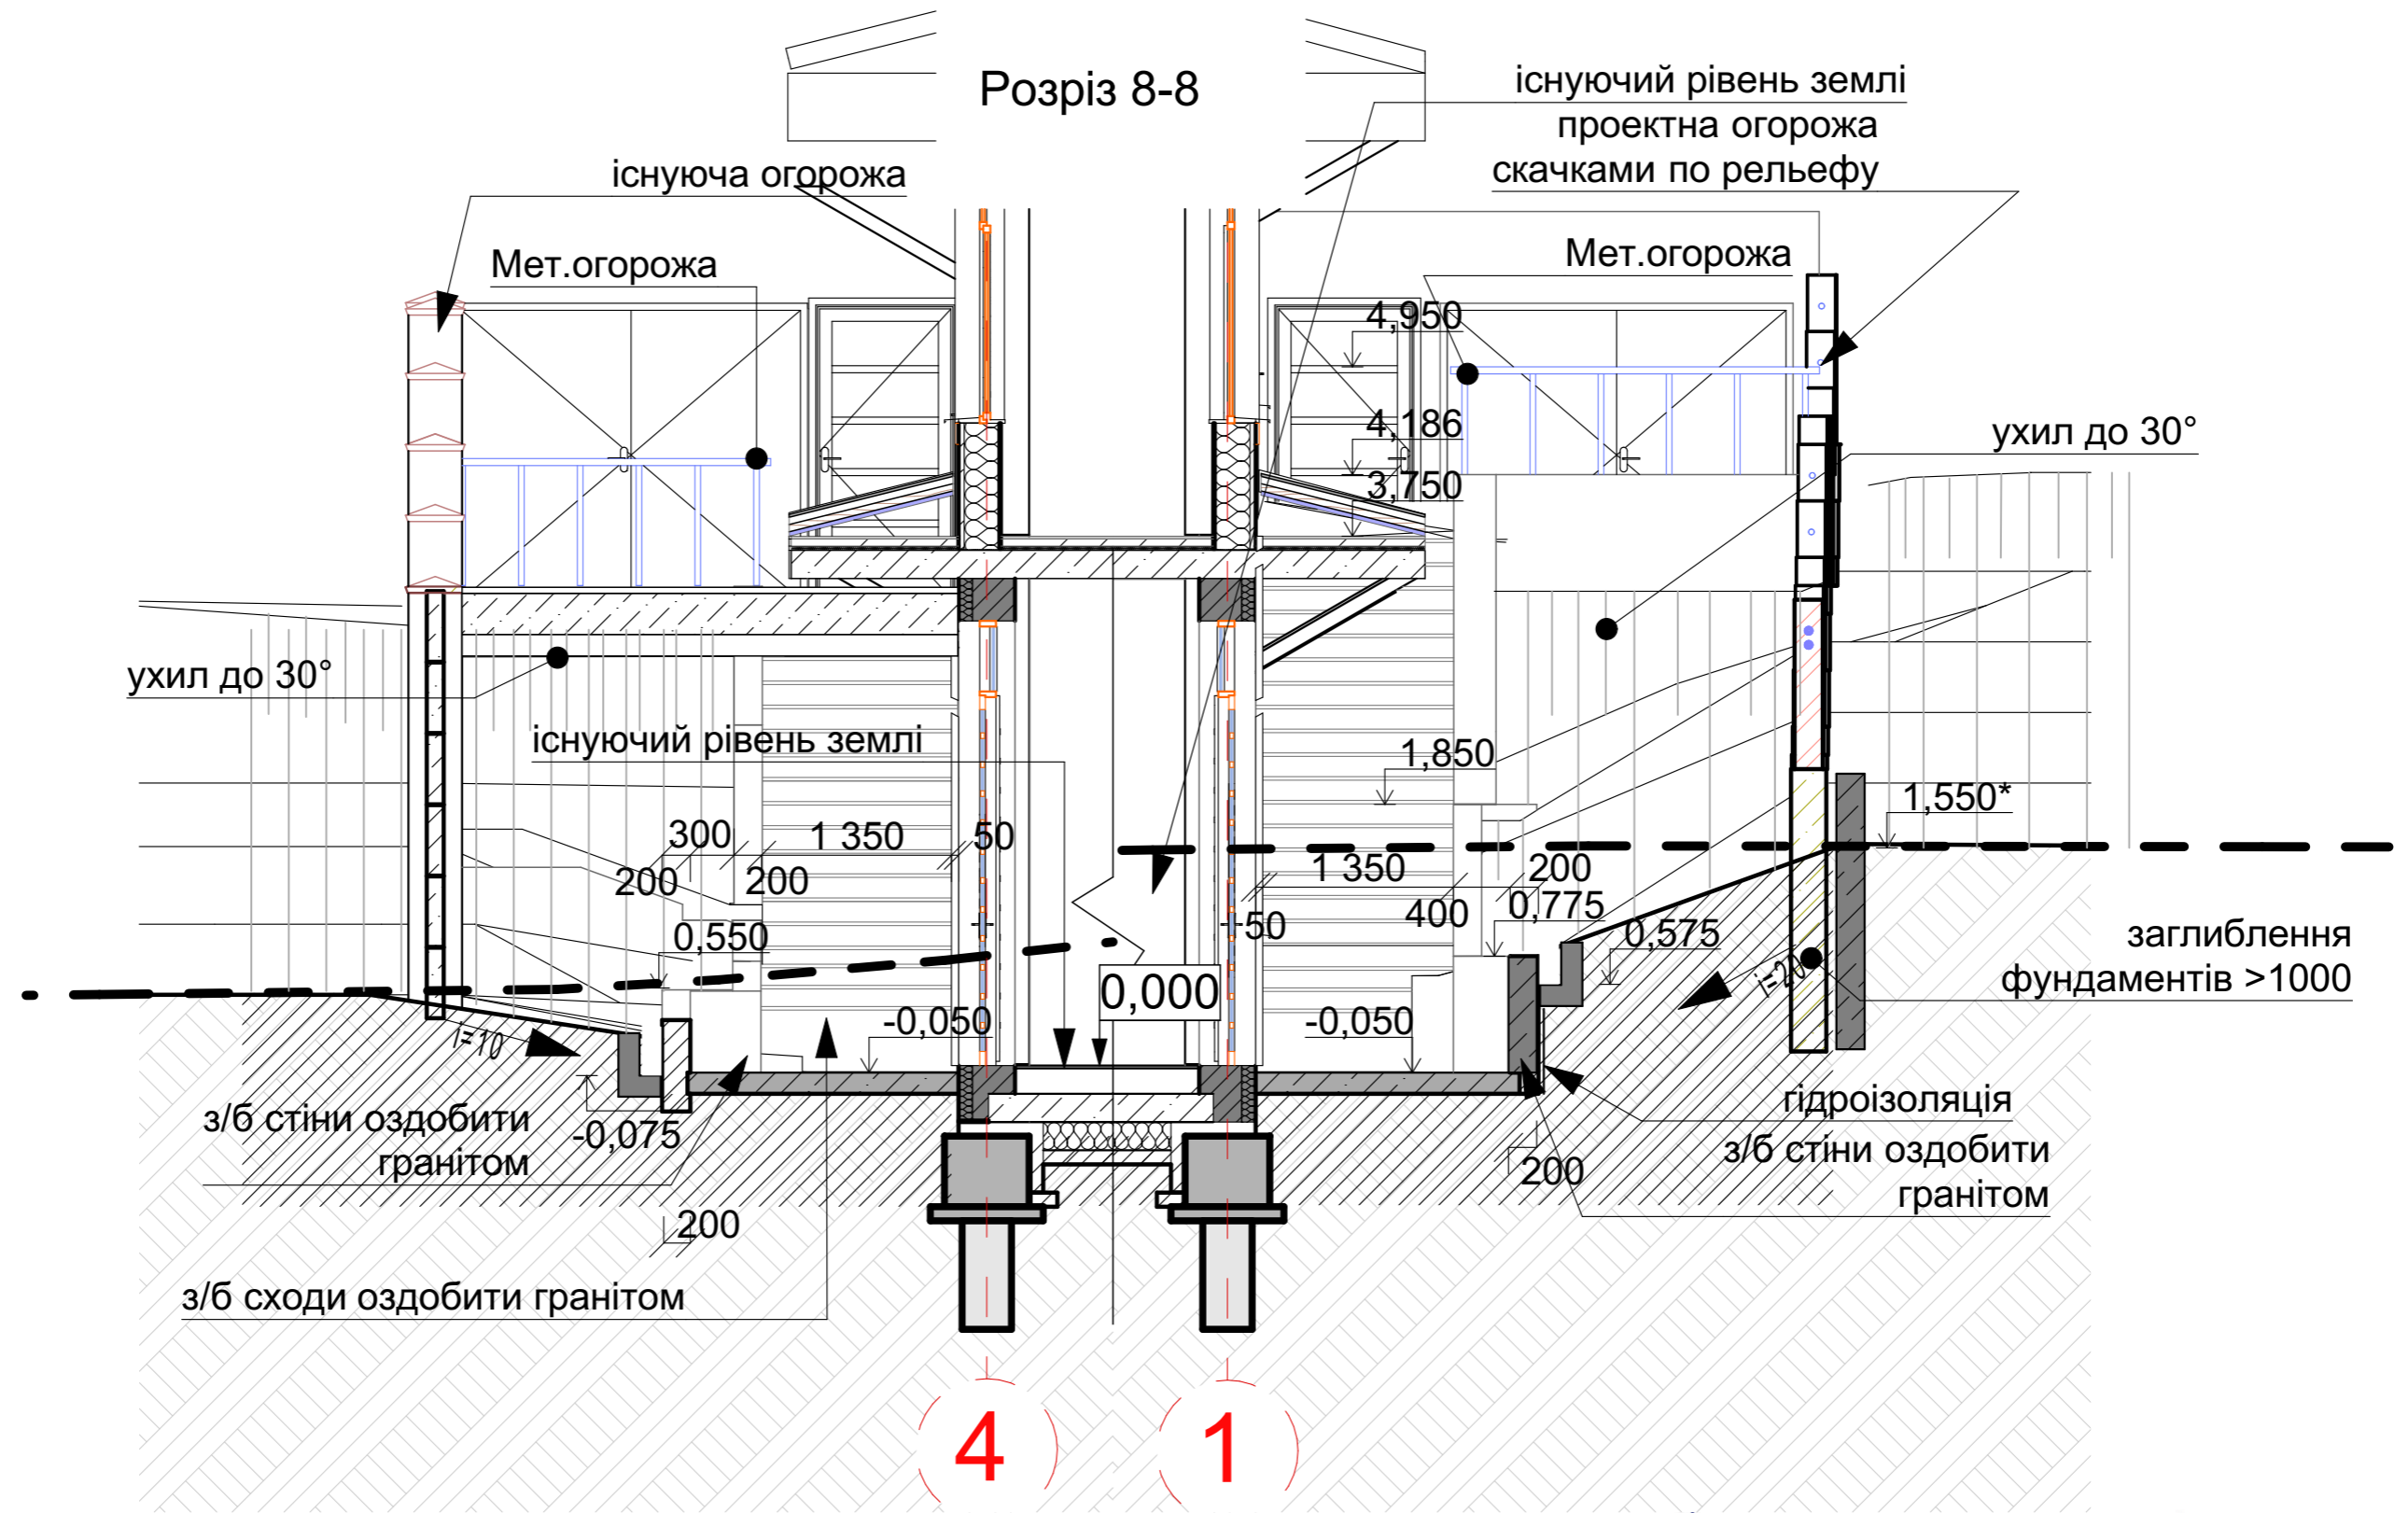

Примітки:

1. При прокладенні комунікацій вздовж огорожі виконати траншеї короткими до 3м і забезпечити заходи по підсиленню фундаментів існуючої огорожі
2. Дане креслення розглядати з комплектом огорожі, підпірні стіни, сходи

Погоджено						Замовник Корабльов С.О.,			Козловський В.О.		
									АР-ж- 56		
						Будівництво індивідуального житлового будинку та господарської будівлі по вул. Гвардійська, 8 у Голосіївському районі м. Києва					
Изм.	Кіл.уч.	Арк.	№Док.	Підп.	Дата	Житловий будинок з гаражами. Архітектурні рішення			Стадія	Аркуш	Аркушів
ГАП		Писарець І.О.			2021				Р	56	
Розробив Керб Д.						Розріз 8-8			ФОП "Писарець І.О."		

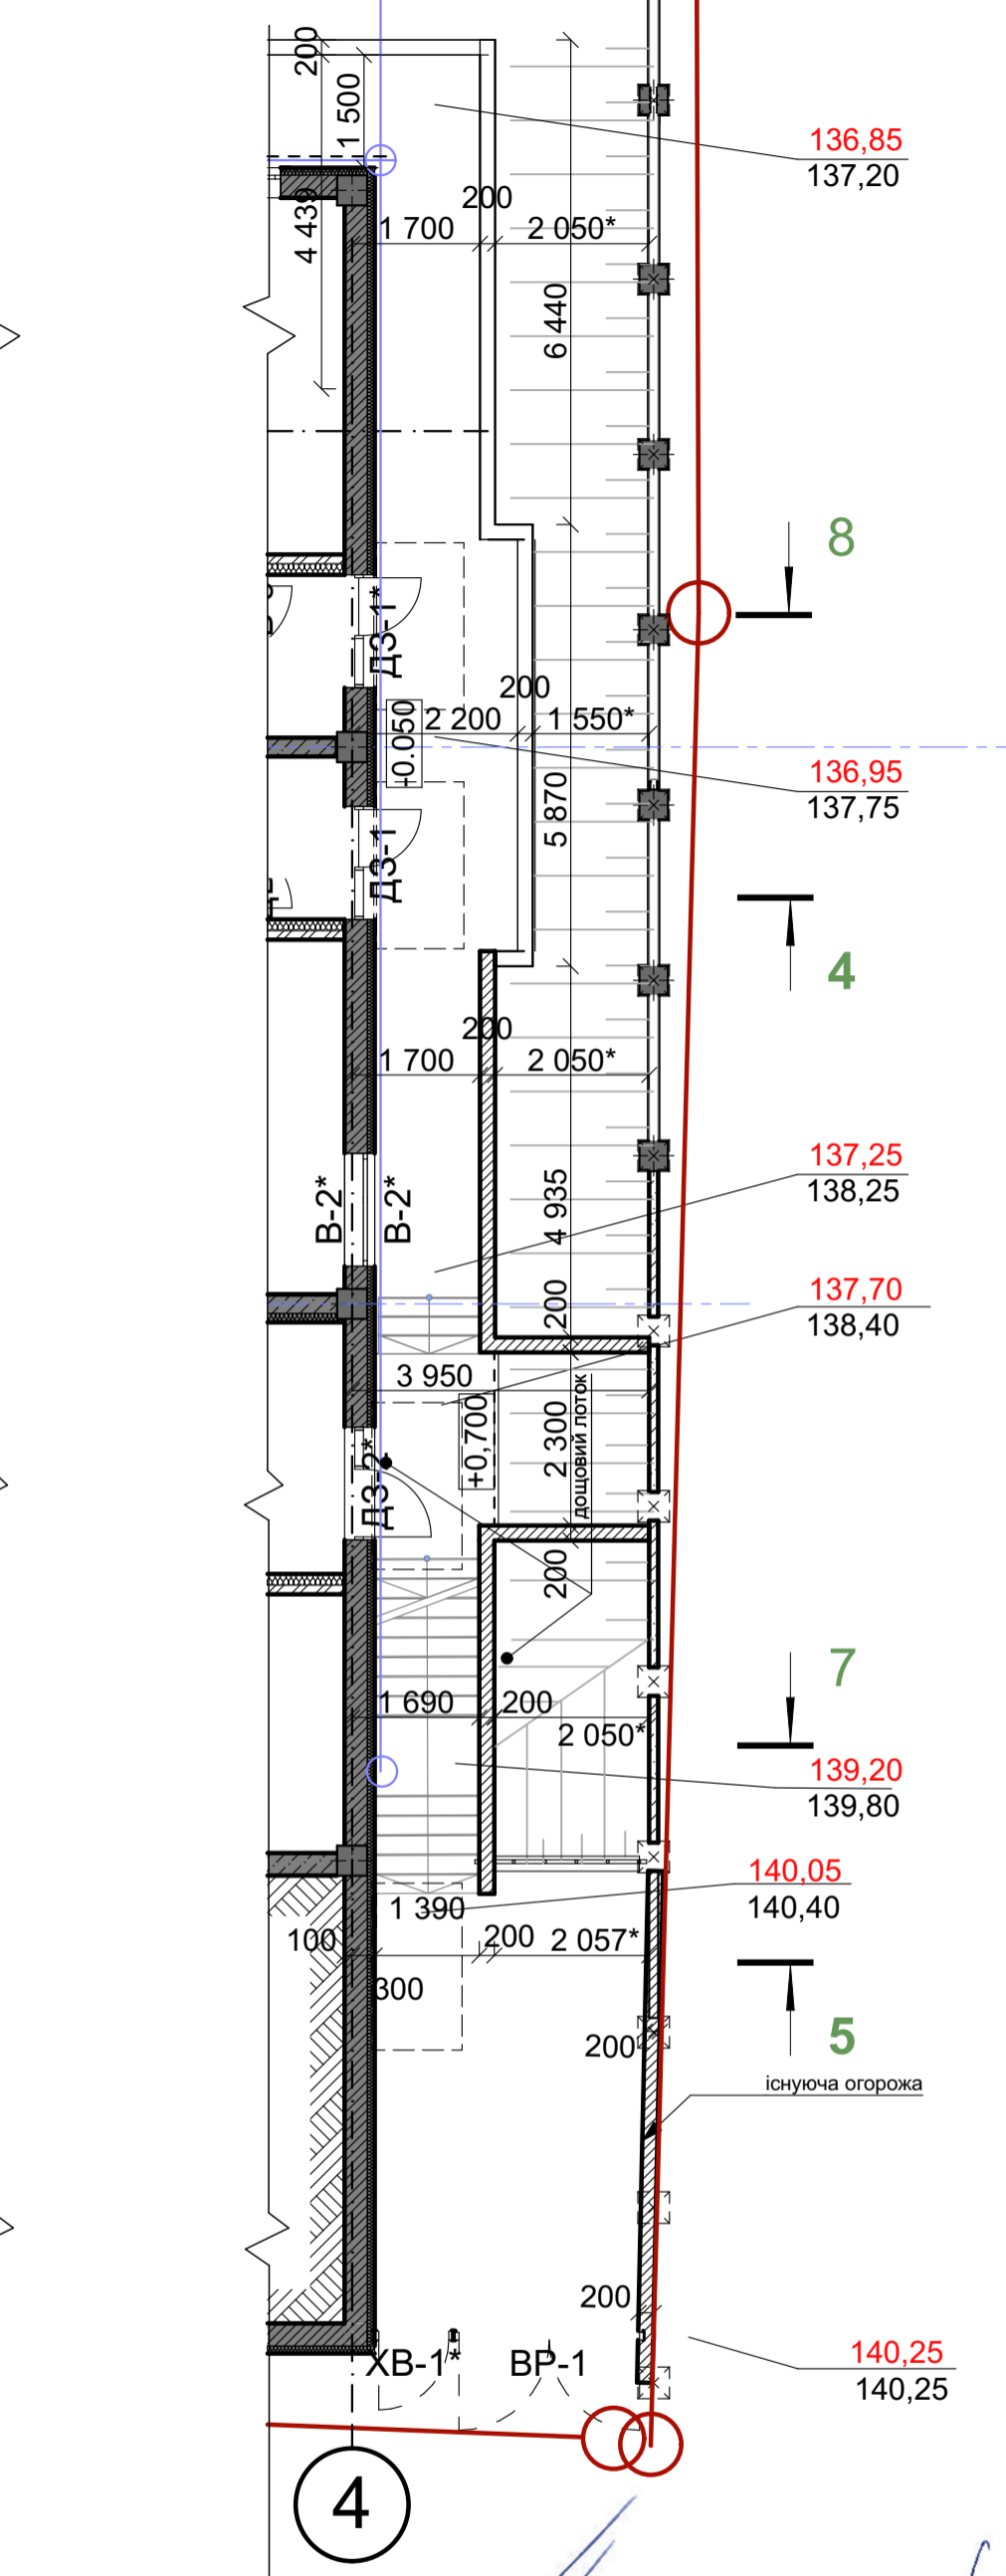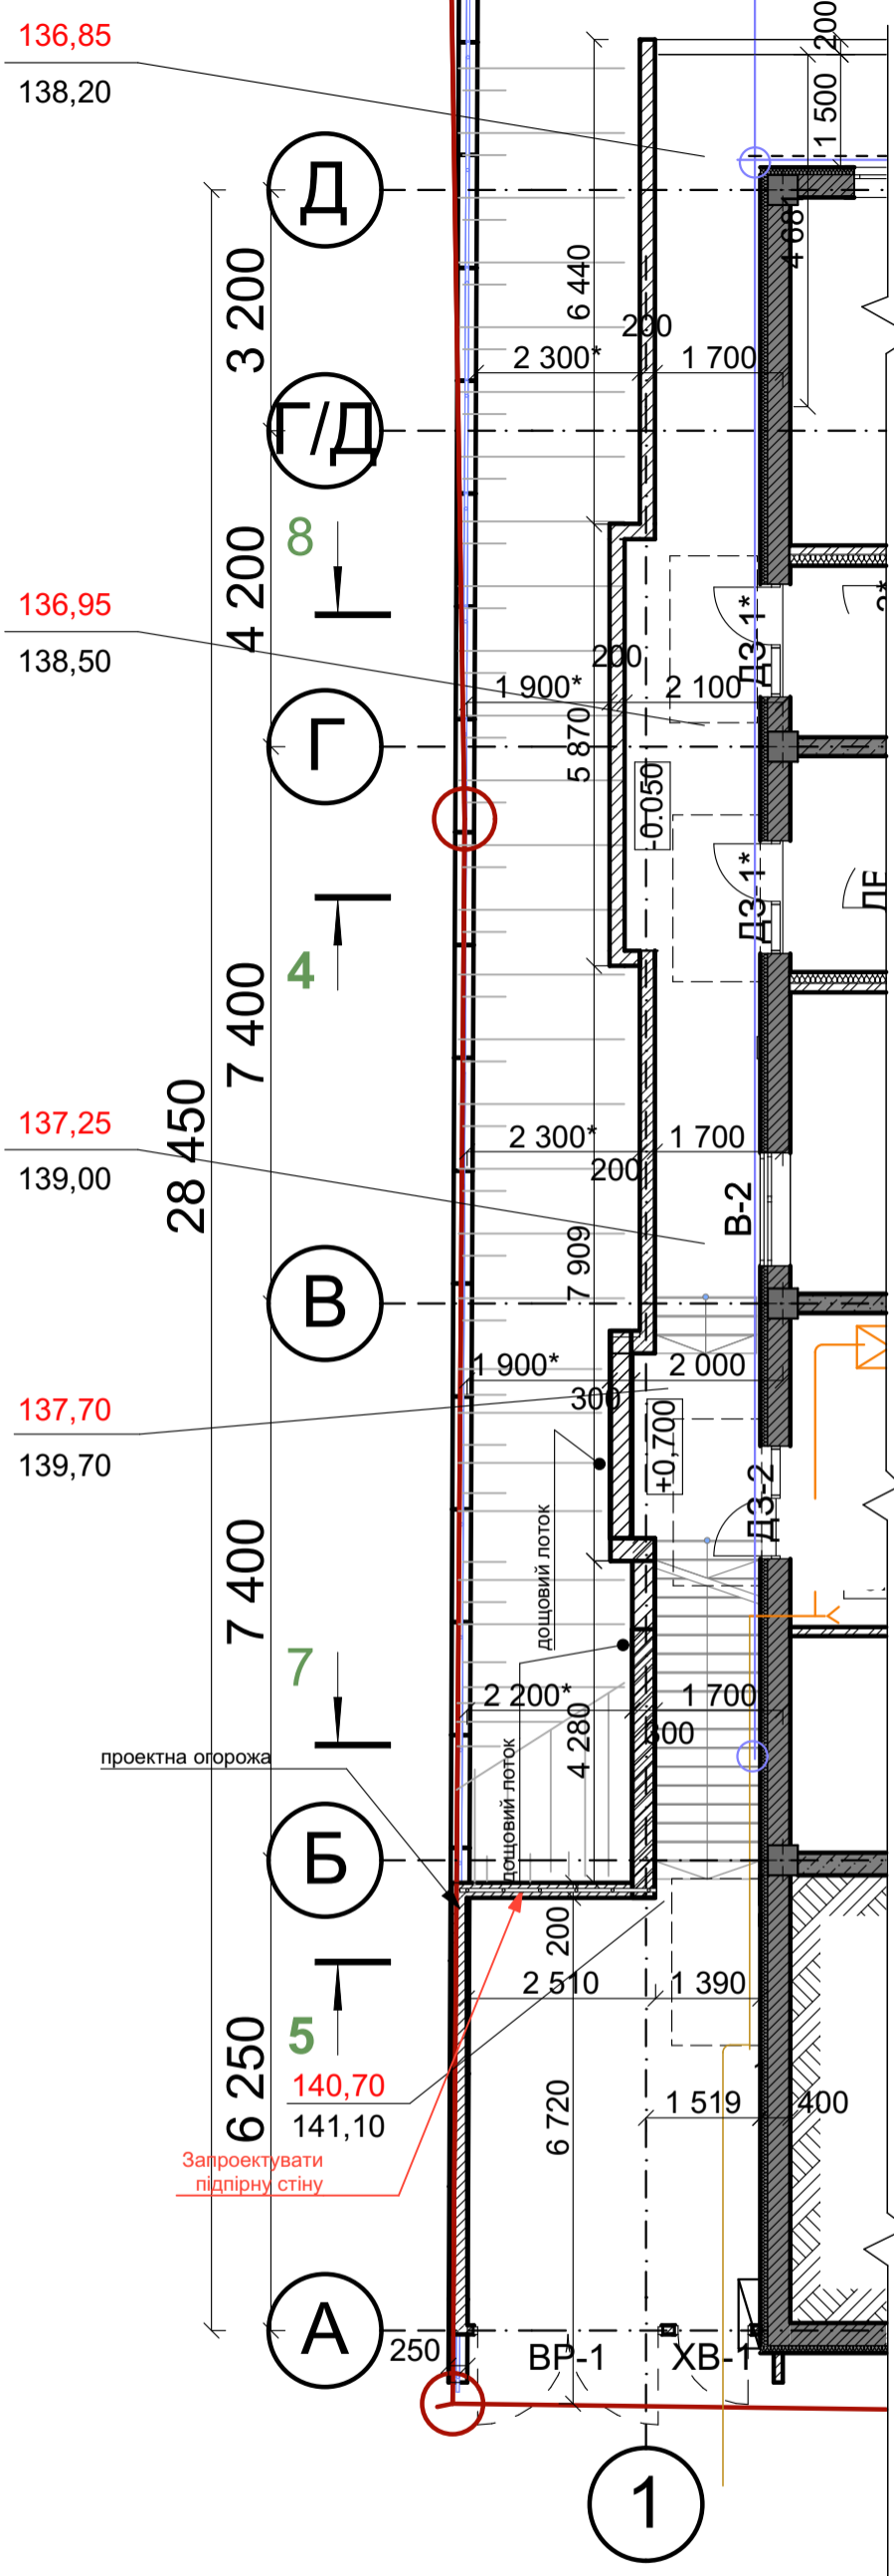

Погоджено

Замовник Корабльов С.О.,

Козловський В.О.

Ізм.	Кіл.уч.	Арк.	№Док.	Підп.	Дата
ГАП		Писарець І.О.			2021
Розробив		Керб Д.			

Будівництво індивідуального житлового будинку та господарської будівлі по вул. Гвардійська, 8 у Голосіївському районі м. Києва

Житловий будинок з гаражами.
Архітектурні рішення

План підпірних стін

Стадія	Аркуш	Аркушів
Р	57	


ФОП "Писарець І.О."

АР-ж- 57


Погоджено

Зам.інв.№
Підпис і дата
Інв.№ ор.

Деталь А1

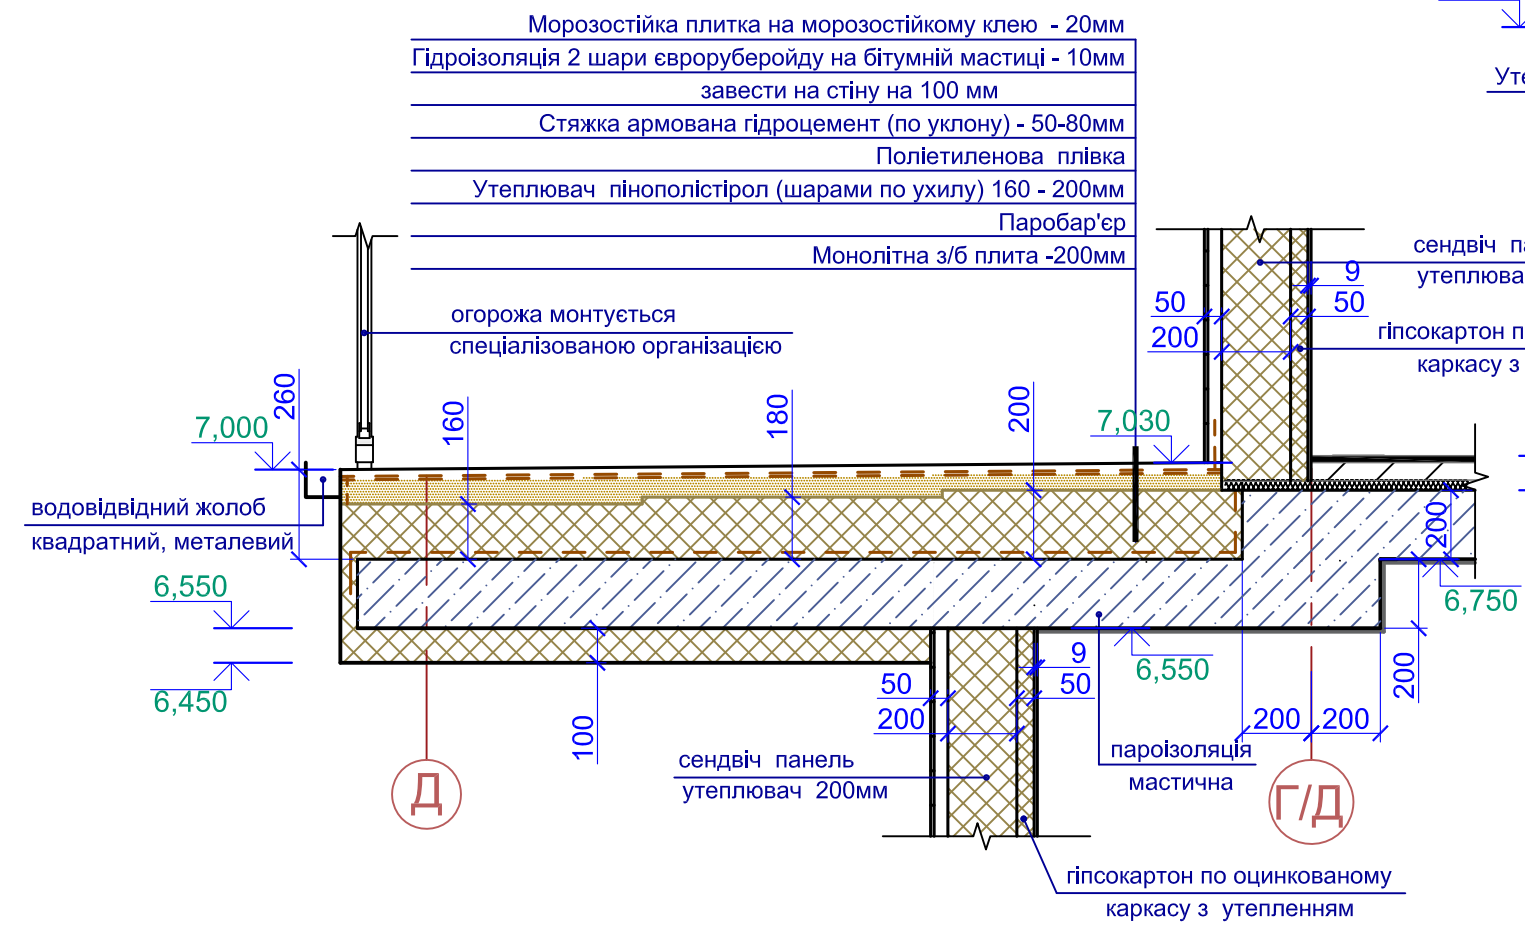

Деталь А

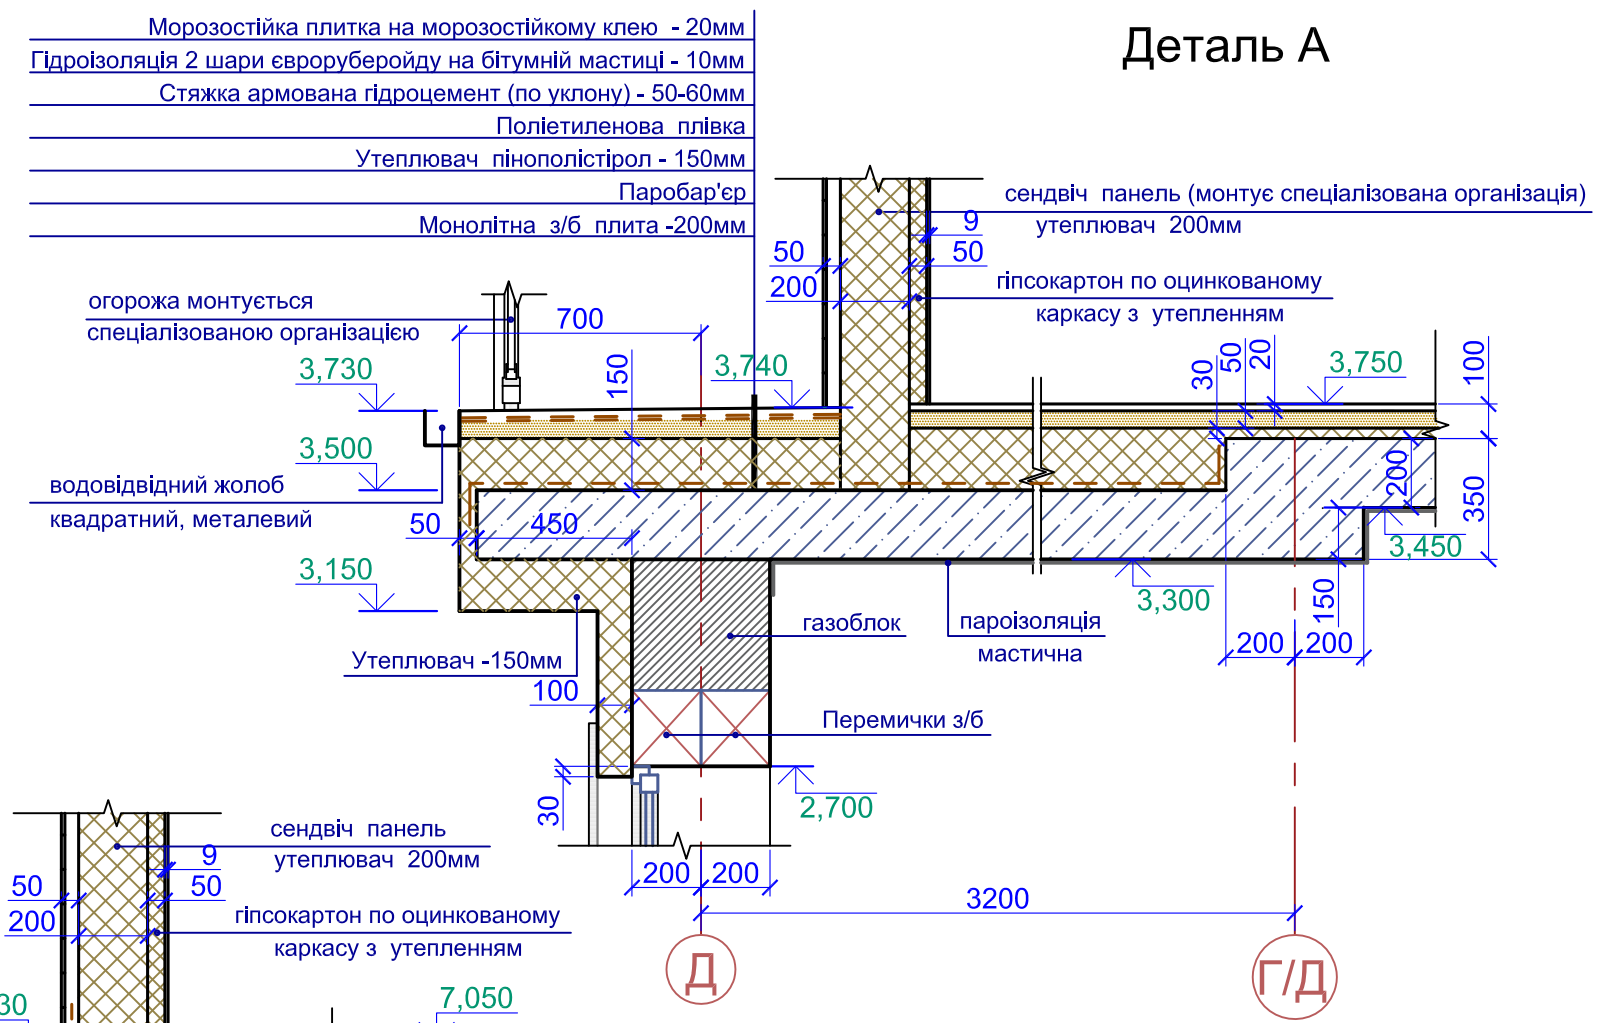


Примітки:


1. За погодження з автором деталі покриття з/б плит можуть бути уточнені спеціалізованими організаціями з улаштування експлуатованих покрівель.
2. Експлуатовану покрівлю виконує спеціалізована організація.

Погоджено						Замовник Корабльов С.О.,			Козловський В.О.		
						АР- 58					
						Будівництво індивідуального житлового будинку та господарської будівлі по вул. Гвардійська, 8 у Голосіївському районі м. Києва					
Изм.	Кілк.уч.	Арк.	№Док.	Підп.	Дата	Житловий будинок з гаражами. Архітектурні рішення	Стадія	Аркуш	Аркушів		
ГАП		Писарець І.			2021		Р	58			
Розробив	Керб Д.					Деталь стику терас з перекриттям А, А1,	ФОП "Писарець І.О."				


Деталь А2
(деталь з'єднання будівлі і покрівлі гаражу)

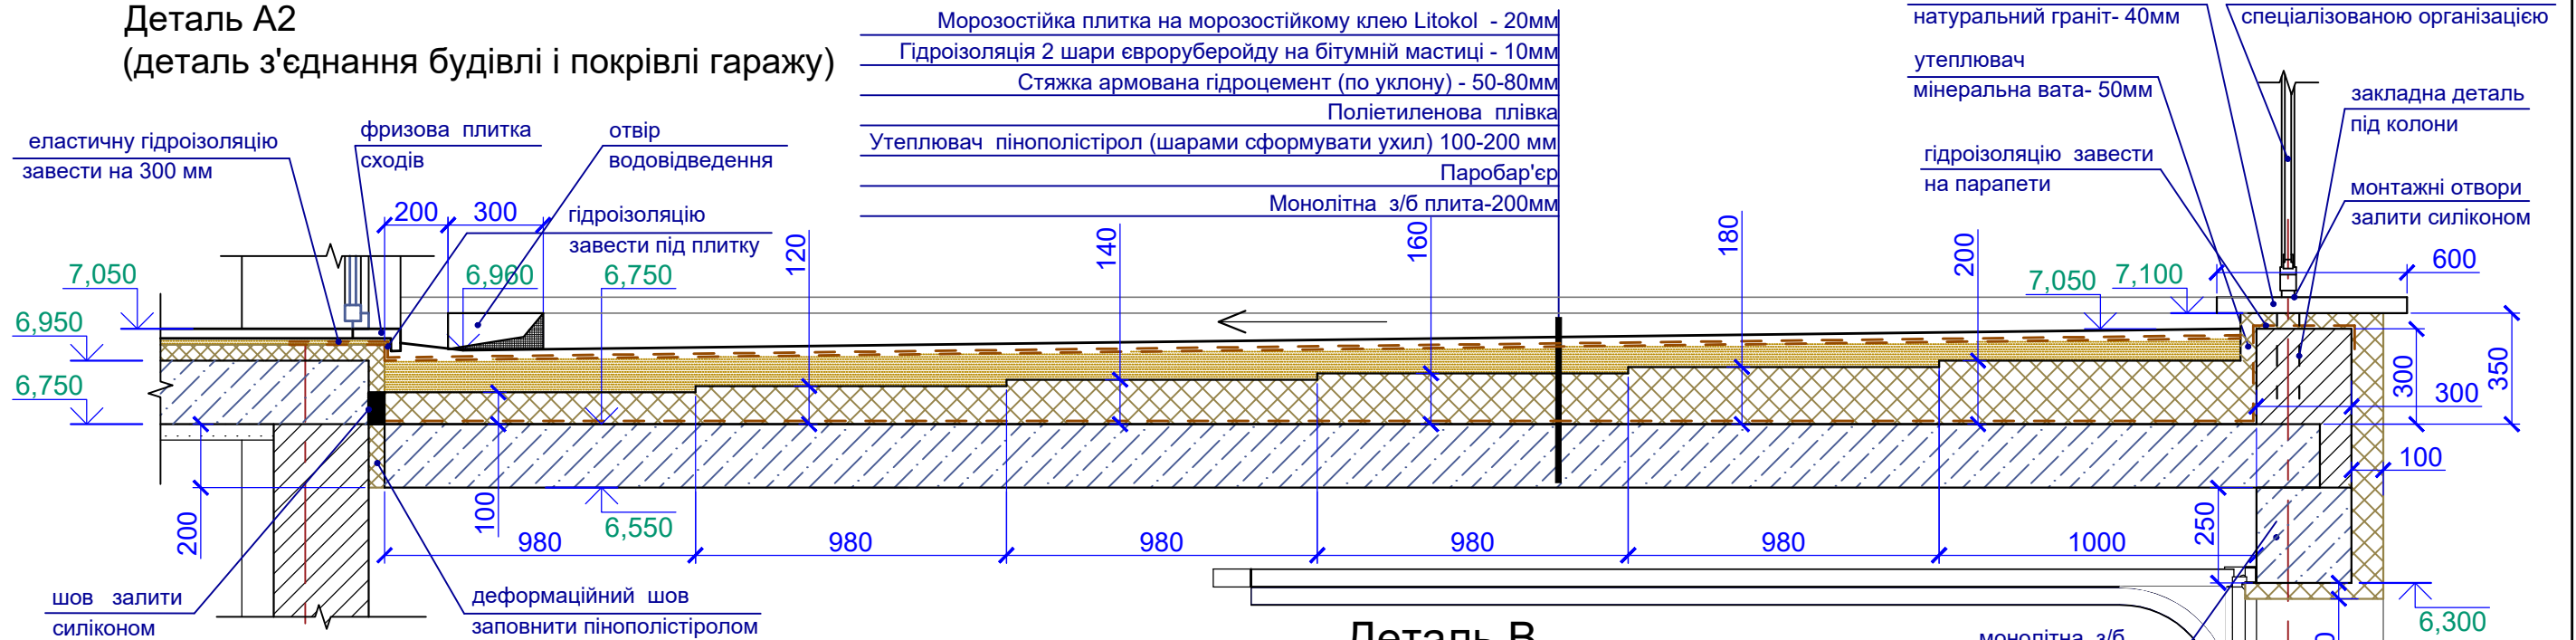

Деталь В

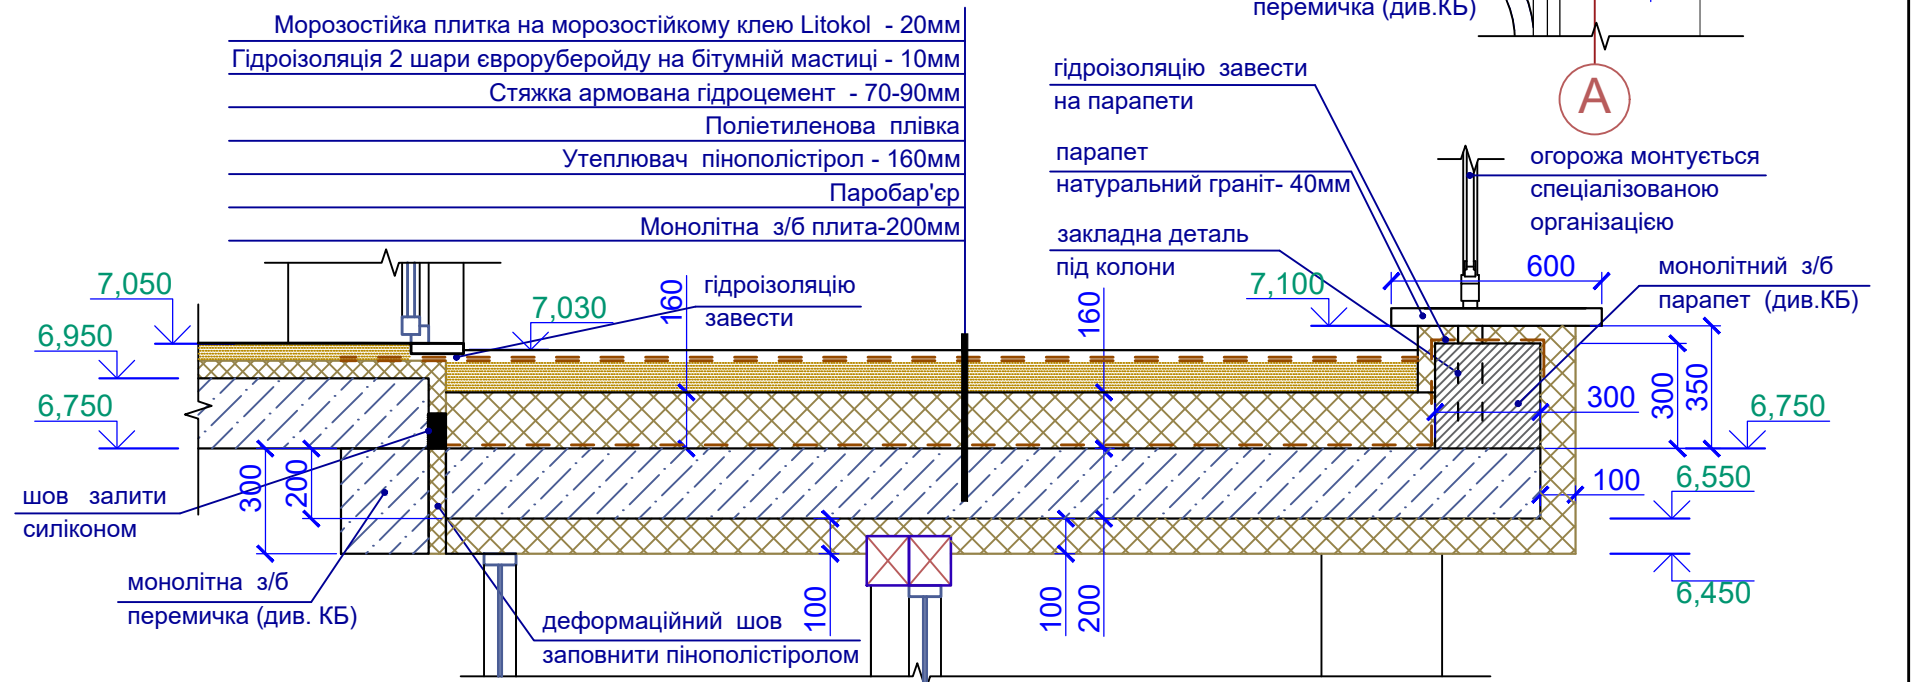

Деталь Б

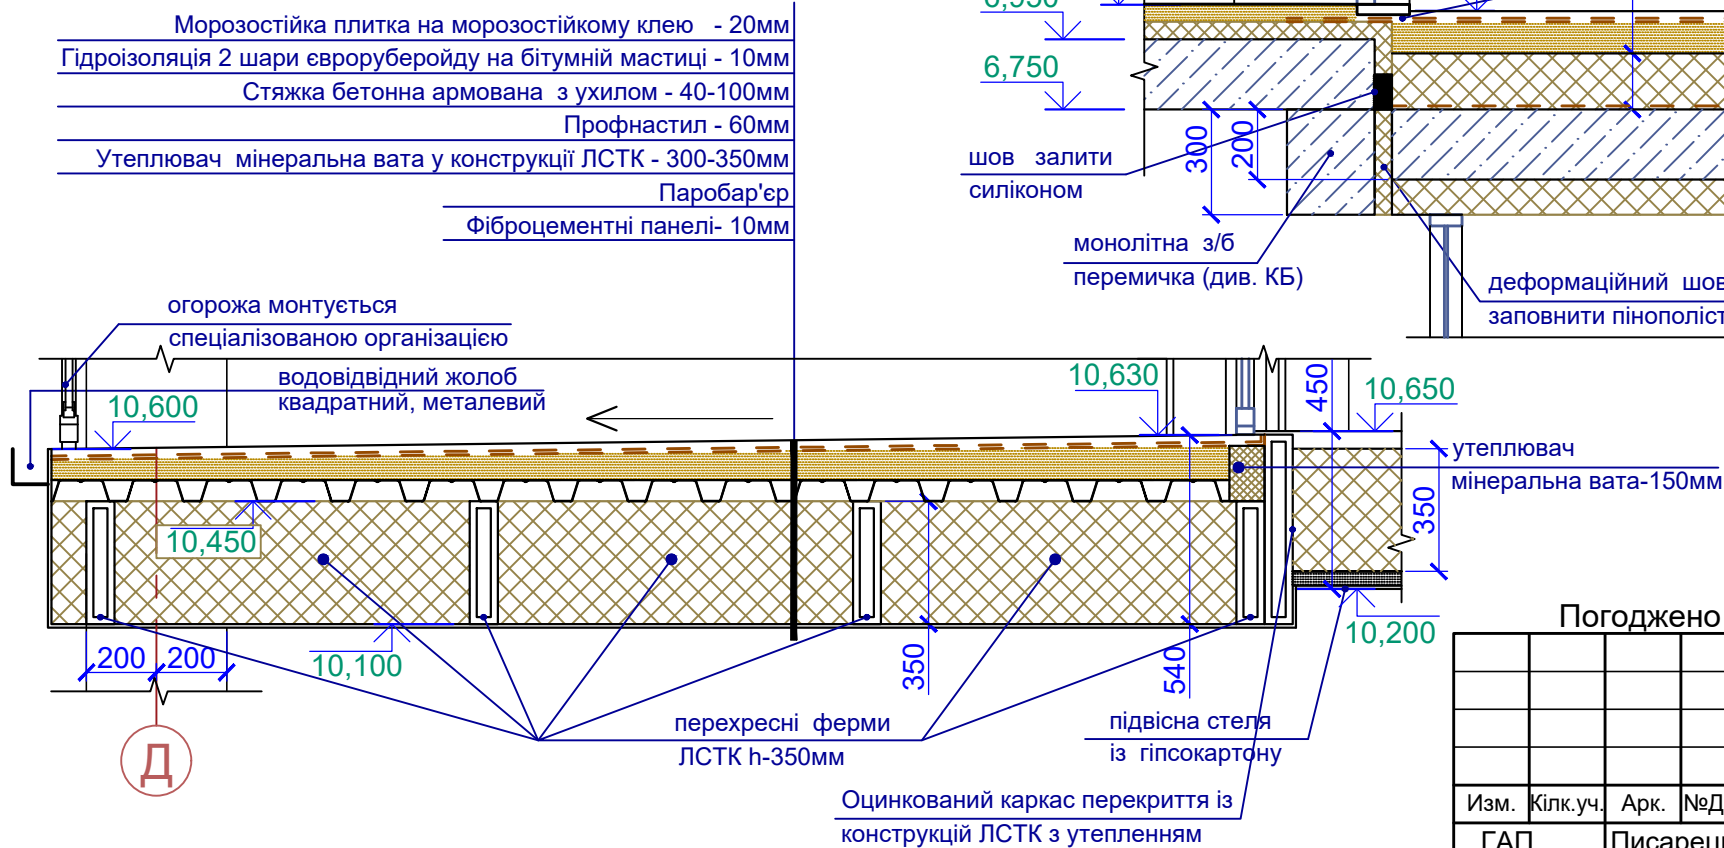

Примітки:

1. За погодження з автором деталі покриття з/б плит можуть бути уточнені спеціалізованими організаціями з улаштування експлуатованих покрівель.
2. Експлуатовану покрівлю виконує спеціалізована організація.
3. Деталь Б (перекриття ЛСТК) за погодженням з автором може бути уточнена спеціалізованою фірмою

Погоджено

Замовник Корабльов С.О.,

Козловський В.О.

Ізм.	Кілк.уч.	Арк.	№Док.	Підп.	Дата
ГАП		Писарець І.			2021
Розробив		Керб Д.			

Будівництво індивідуального житлового будинку та господарської будівлі по вул. Гвардійська, 8 у Голосіївському районі м. Києва		
Житловий будинок з гаражами. Архітектурні рішення	Стадія Р	Аркуш 59
Деталь стику терас з перекриттям А2, Б, В		ФОП "Писарець І.О."

Погоджено






Зам.інв. N

Підпис і дата

Інв. N ор.

Відомість перемичок


Марка	Схема перерізу	Кільк		
		1	2	
ПР-1		6	6	12
ПР-2		5	-	5
ПР-4		8	-	8
ПР-5		2	-	2
ПР-6		2	-	2
ПР-7		-	2	2
ПР-8		-	2	2
ПР-9		-	6	6
ПР-10		-	1	1

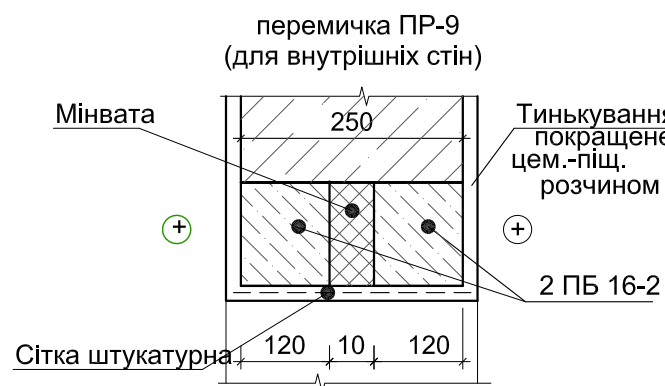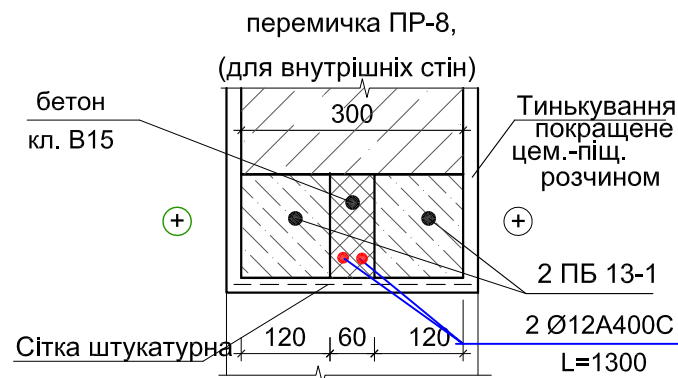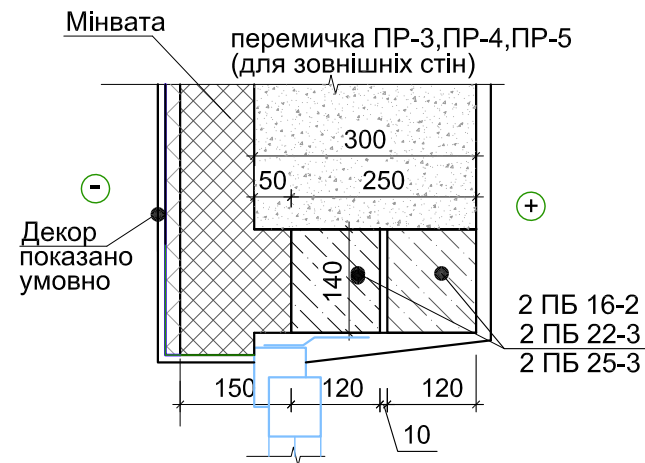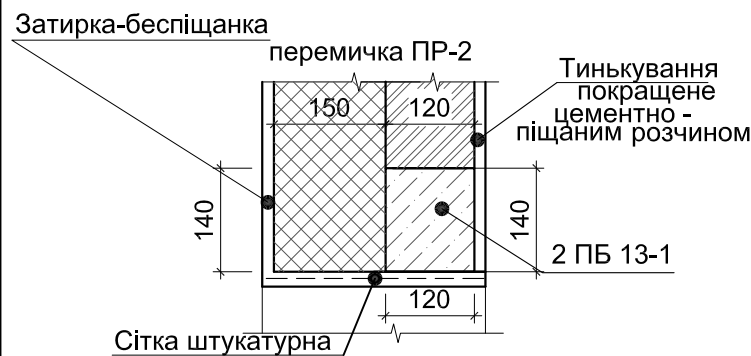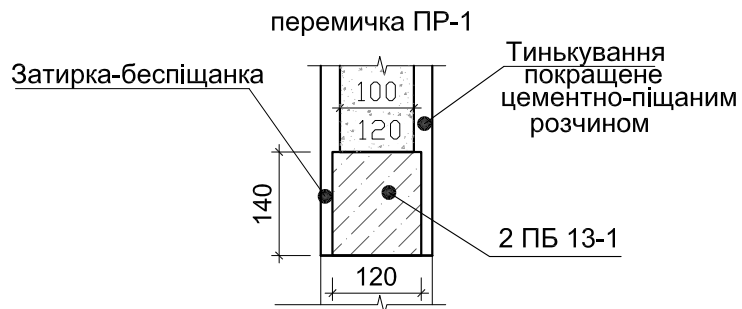

Зведена специфікація елементів перемичок


Поз.	Позначення	Найменування	Кількість на поверх			Маса, од. кг	Примітка
			1	2	всього		
1	Серія 1.038.1-1, вип.1	2 ПБ 13-1	11	10	21	54	120x140
2	Серія 1.038.1-1, вип.1	2 ПБ 16-2	-	12	12	65	120x140
3	Серія 1.038.1-1, вип.1	2 ПБ 22-3	16	-	16	92	120x140
4	Серія 1.038.1-1, вип.1	2 ПБ 25-3	4	-	4	103	120x140
5	Серія 1.038.1-1, вип.1	2 ПБ 44-8	4	-	4	384	120x120
6	Балка монолітна	КБ 66	-	-	-	-	-
7	Серія 1.038.1-1, вип.1	3 ПБ 34-4	-	2	2	222	120x220

ПР-6 (шт-2)

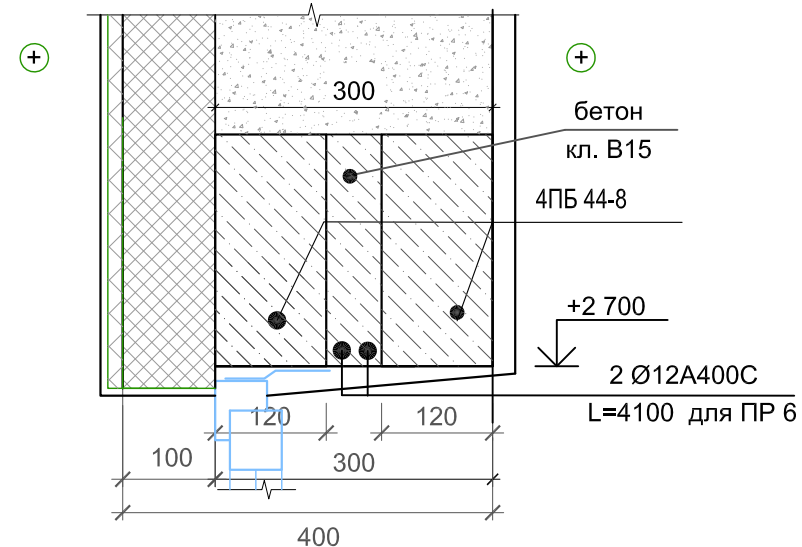

1. Перемички монтувати по шару свіжепокладеного цементного розчину М 100 товщиною 10мм.
2. Даний аркуш див. разом з аркушами АР-60 та АР-61.
3. В разі заміни перегородок з газобетону на гіпсокартонні системи перемички не застосовуються.

ПР-10

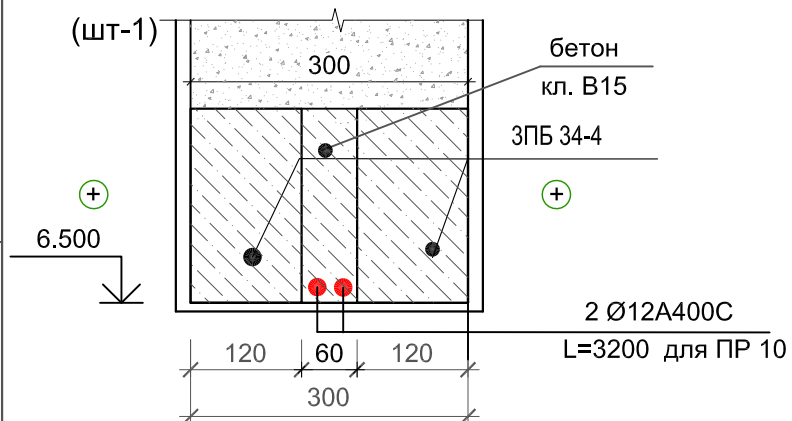

АР ж -59

Житловий будинок та господарська будівля по вул. Гвардійська, 8 Голосіївського району м. Києва


Зм.	Кільк.	Аркуш	№ Док.	Підп.	Дата	Житловий будинок	Стадія	Аркуш	Аркушів
ГАП			Плотнікова О.В.		2020			РП	60
Розробив			Мотченко Л.О.			Зведена специфікація елементів перемичок	ФОП Писарець		
Перевірив			Писарець І.О.						

Погоджено

Інв. № ориг. Підпис і дата Взам. інв. №

Схема розташування перемичок 1 поверху.

Відомість перемичок

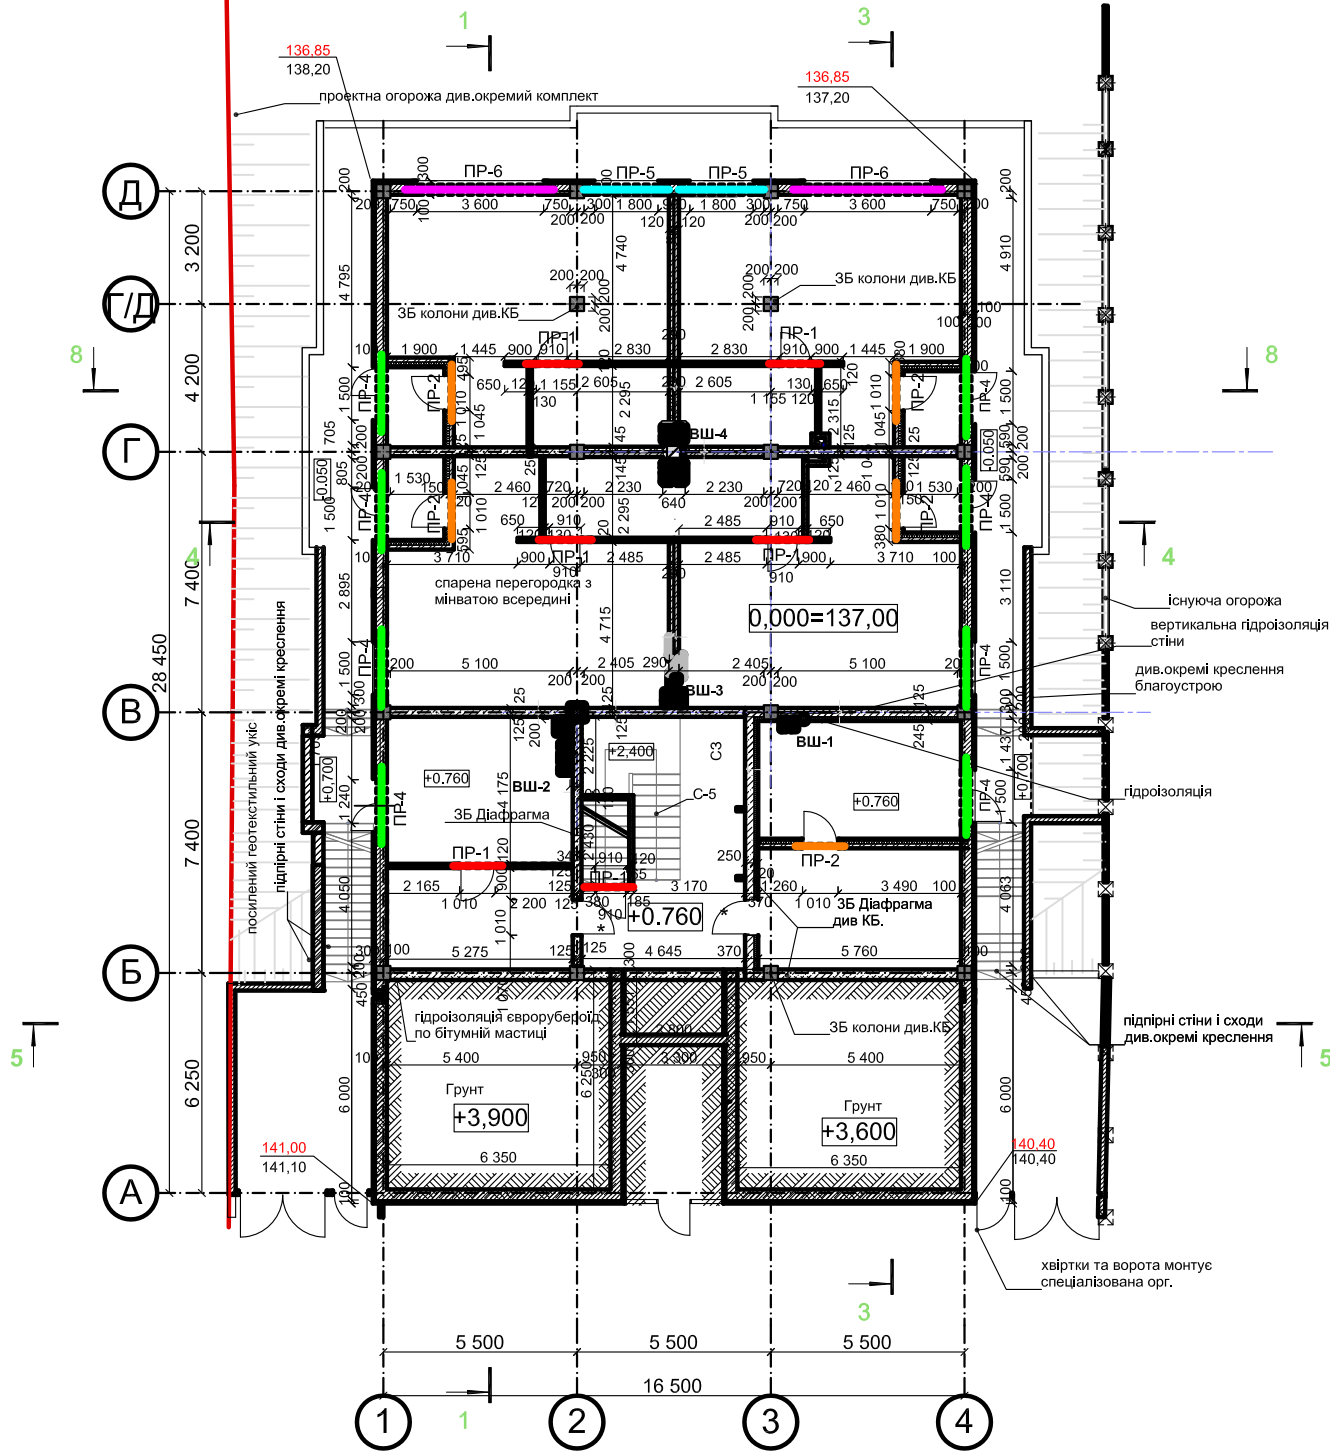

Марка	Ескіз
ПР-1 (шт-6)	
ПР-2 (шт-5)	
ПР-4 (шт-8)	
ПР-5 (шт-2)	
ПР-6 (шт-2)	

Специфікація до відомості перемичок


Поз	Позначення	Найменування	Кіл	Маса, од., кг	Примітки
		Перемичка брускова			
1	1.038.1 - 1; вип. 1	1 ПБ 13 - 1	11	54	1290x120x140
3	1.038.1 - 1; вип. 1	2 ПБ 22 - 3	16	92	2200x120x140
4	1.038.1 - 1; вип. 1	2ПБ25-3	4	103	2460 x120x140
5	1.038.1 - 1; вип. 1	4 ПБ 44 - 8	4	384	4410x120x290

1. Перемички монтувати по шару свіжепокладеного цементного розчину М100 товщиною 10мм.
2. Даний аркуш див. разом з аркушами АРж-60 та. АР-62.

						АР ж-61			
						Житловий будинок та господарська будівля по вул. Гвардійська, 8 Голосіївського району м. Києва			
Зм.	Кільк.	Аркуш	№ Док.	Підп.	Дата	Житловий будинок	Стадія	Аркуш	Аркушів
ГАП			Писарець І.О.		11.2020		РП	61	
Розробив						Схема розташування перемичок 1 поверху. Відомість перемичок 1 поверху. Специфікація до відомості перемичок			
Перевірив			Писарець І.О.						ФОП "Писарець І.О."

Відомість перемичок

Марка	Ескіз	Отвір
ПР-1 (шт-6)		отв.900
ПР-7 (шт-2)		отв.4500 ДИВИСЬ КБ 66
ПР-8 (шт-2)		отв.910
ПР-9 (шт-6)		отв.1010
ПР-10 (шт-1)		отв.2700

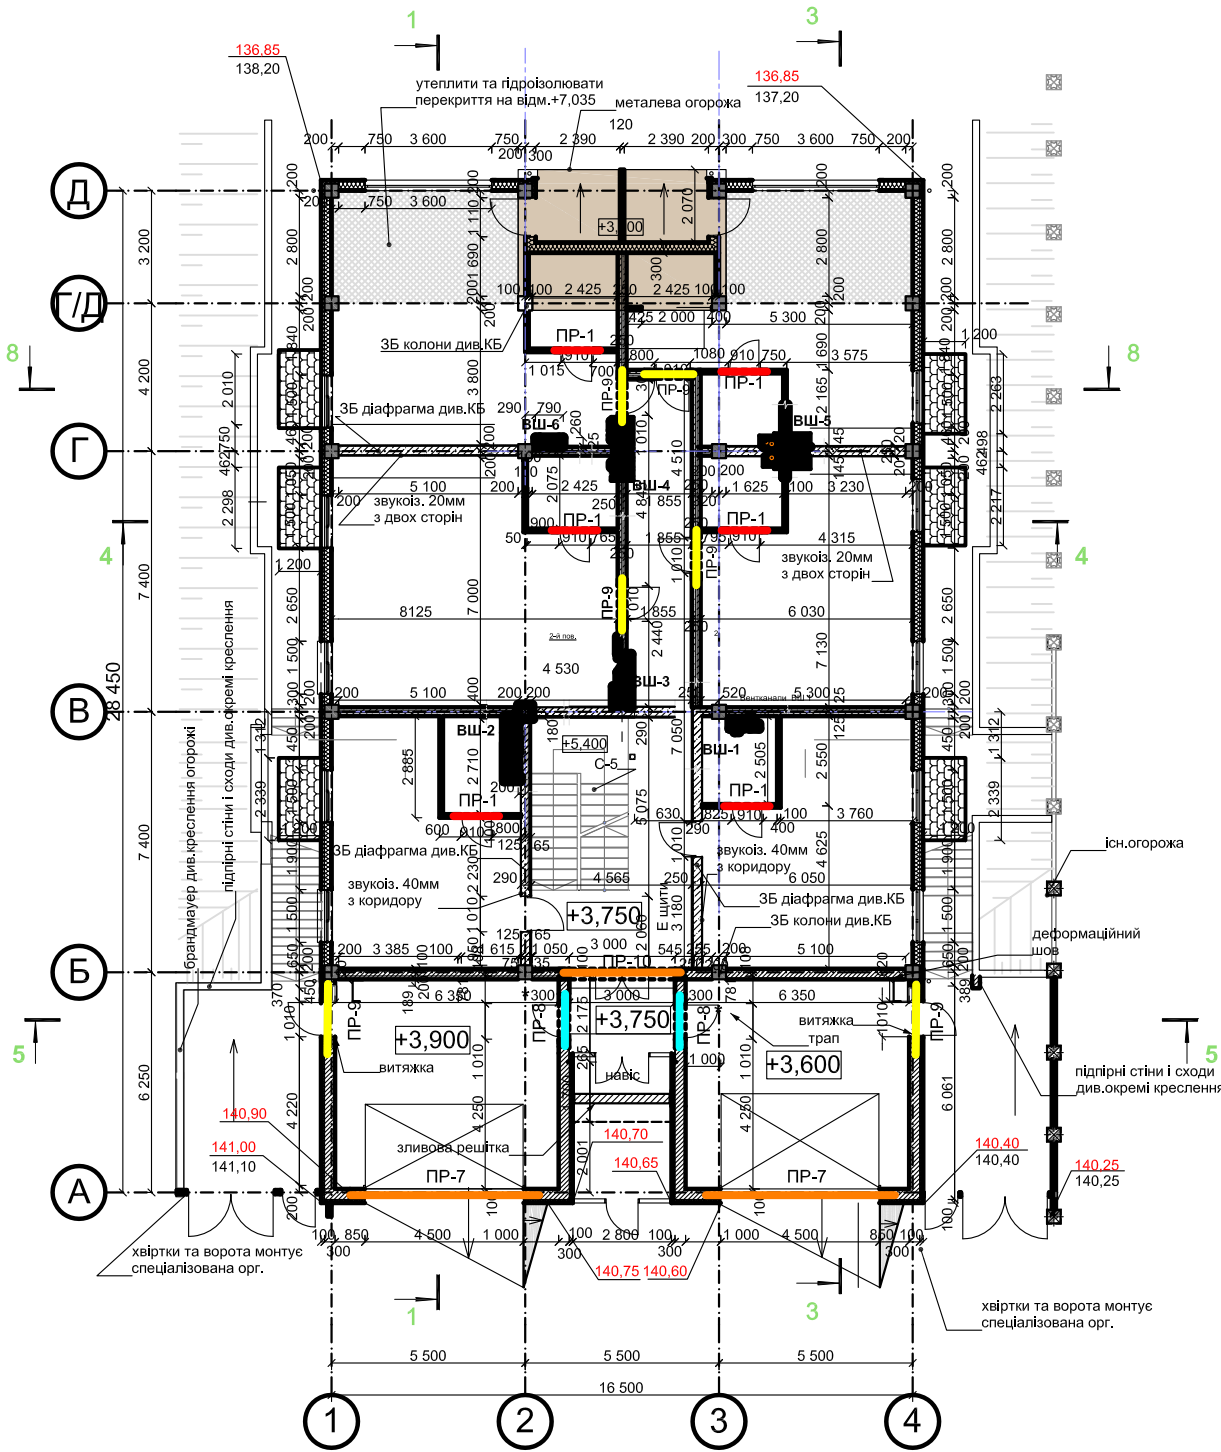

Специфікація до відомості перемичок

Поз	Позначення	Найменування	Кіл	Маса, од., кг	Примітки
Перемичка брускова					
1	1.038.1 - 1; вип. 1	1 ПБ 13 - 1	10	54	1290x120x140
2	1.038.1 - 1; вип. 1	2 ПБ 16 - 2	12	65	1550x120x140
6	Балка монолітна	Плита перекриття КБ 66	2		4800x120x390
7	1.038.1 - 1; вип. 1	3 ПБ 34- 4	2	222	3370x120x220

1. Перемички монтувати по шару свіжепокладеного цементного розчину М100 товщиною 10мм.
2. Даний аркуш див. разом з аркушами АРж-60, АРж-61 та КБ-66.


АРж - 62					
Житловий будинок та господарська будівля по вул. Гвардійська, 8 Голосіївського району м. Києва					
Зм.	Кільк.	Аркуш	№ Док.	Підп.	Дата
ГАП		Писарець І.О.			11.2020
Житловий будинок					Стадія
					РП
					62
Розробив Керб Д.					Схема розташування перемичок 2 поверху. Відомість перемичок 2 поверху. Специфікація до відомості перемичок
Перевірив Писарець І.О.					
					ФОП "Писарець І.О."

Погоджено

Взам. інв. №

Підпис і дата

Інв. № ориг.

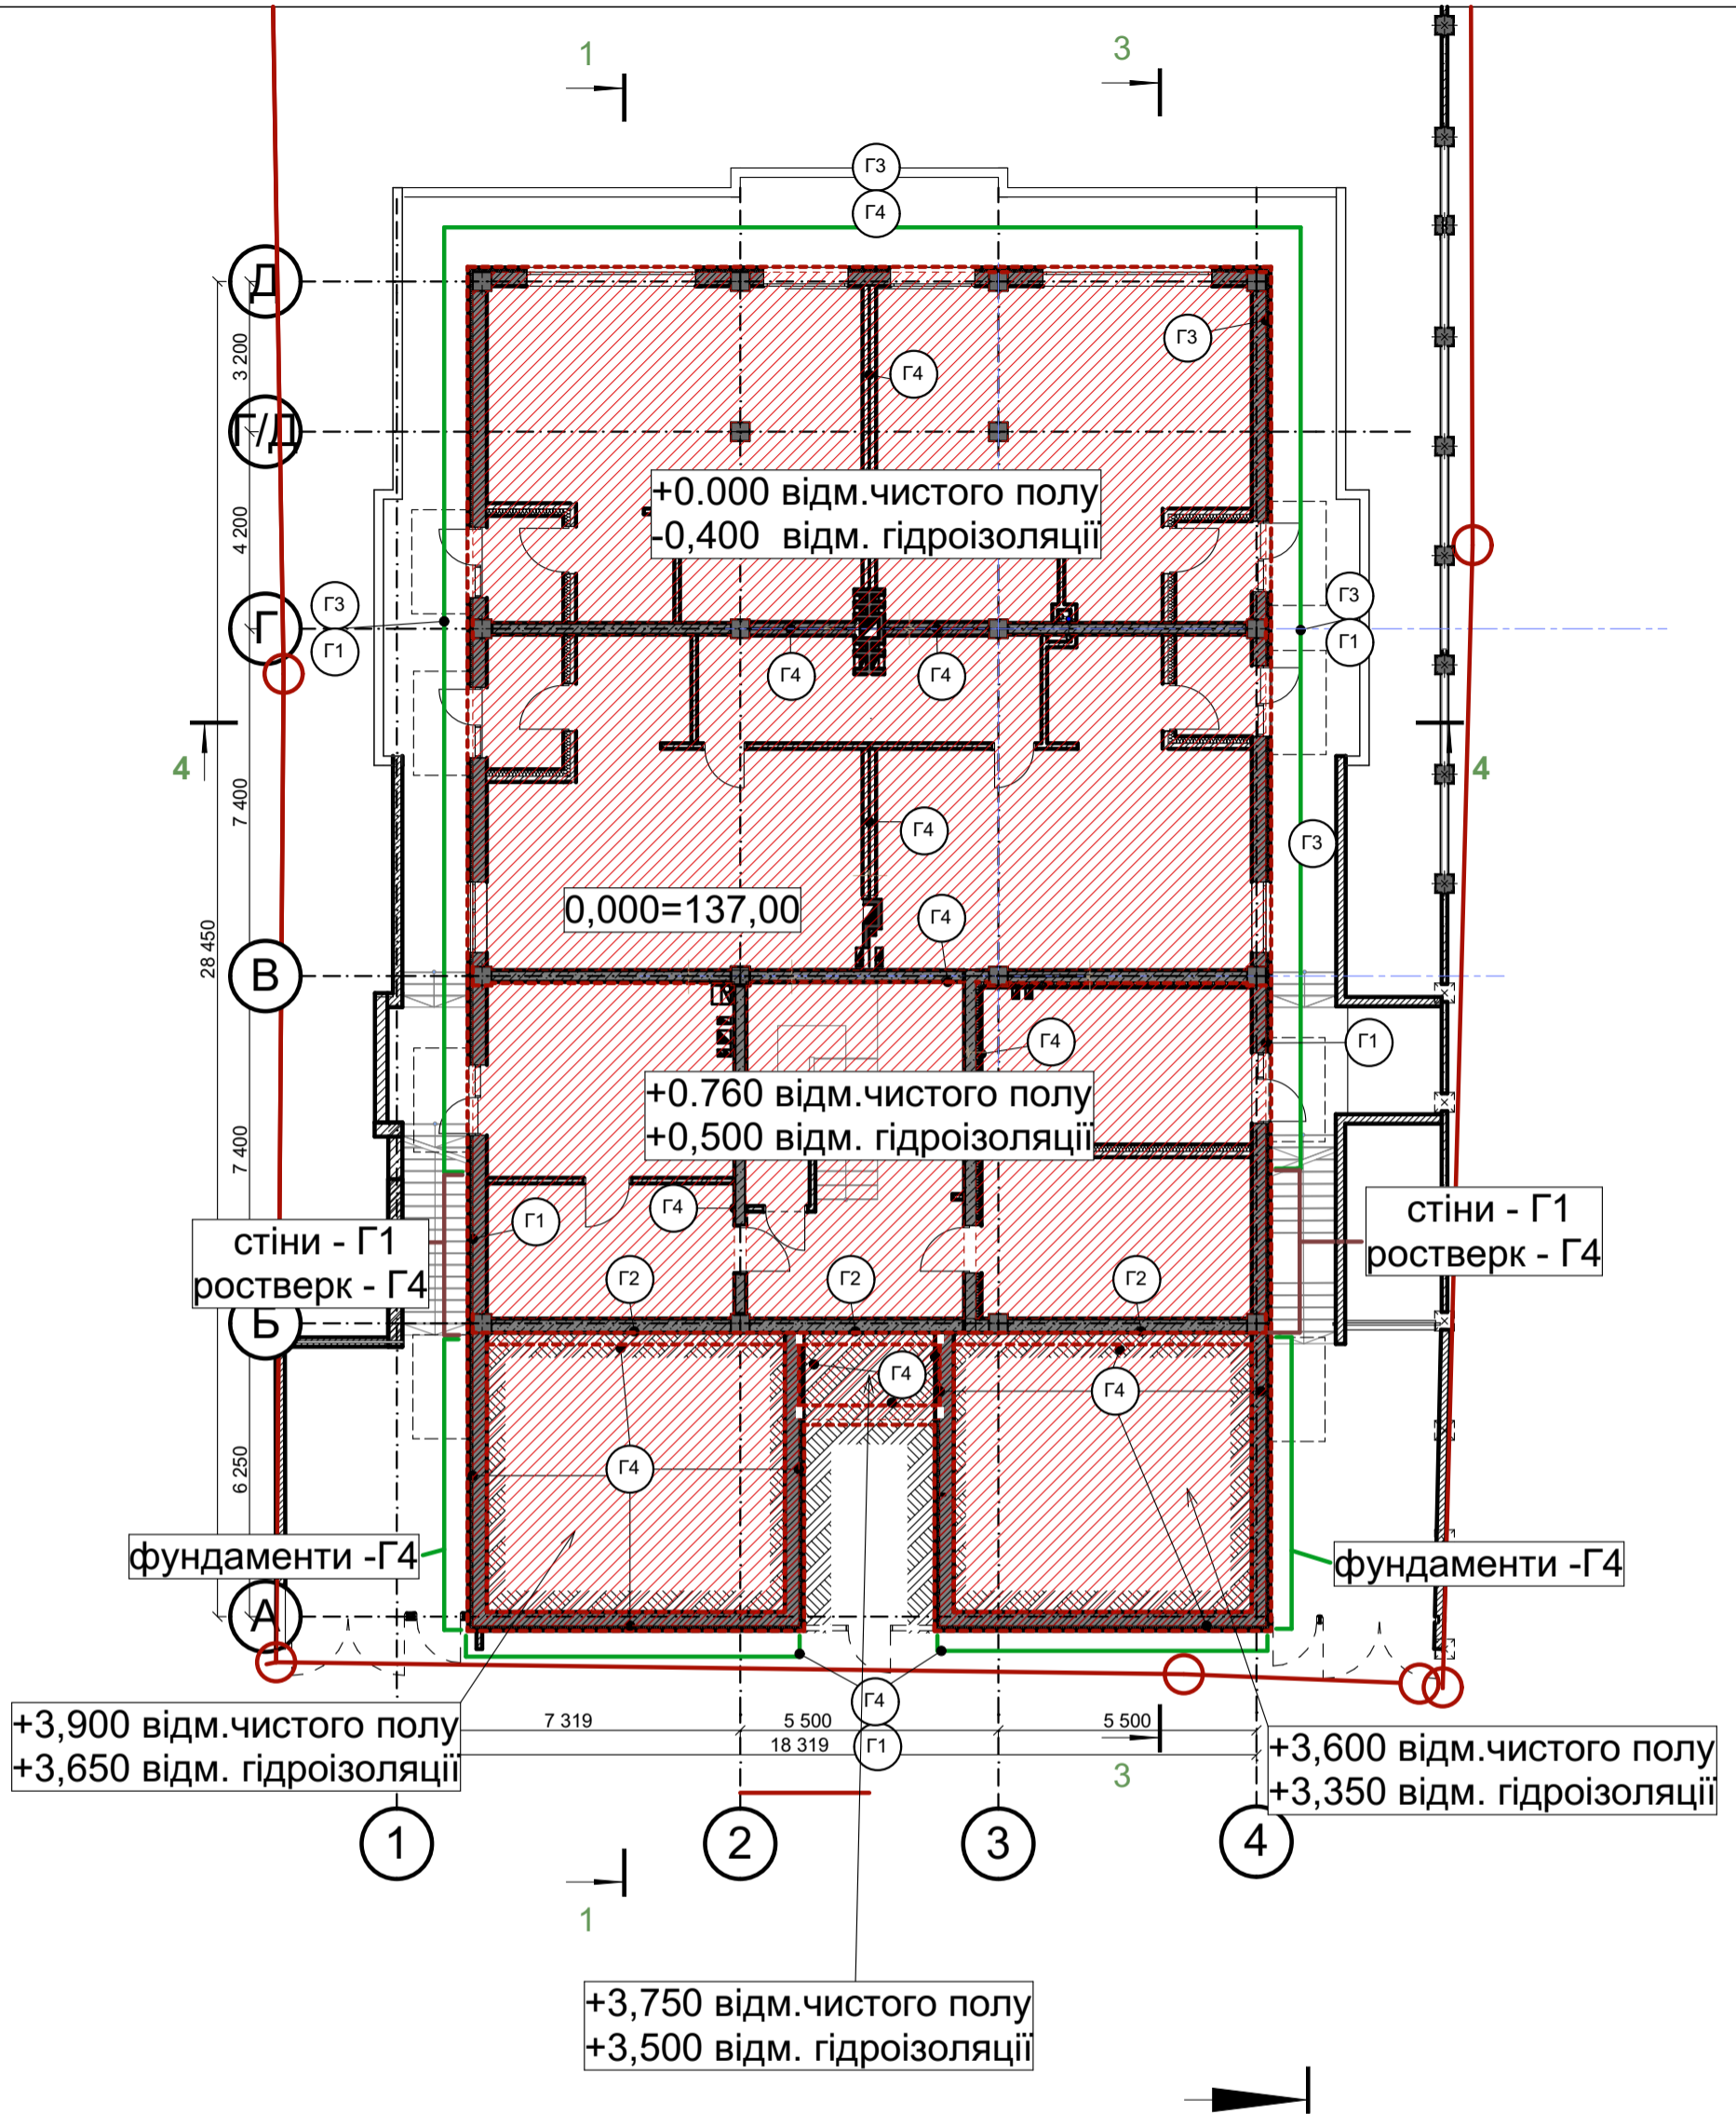

Умовні позначення:


- горизонтальна гідроізоляція підлоги по ґрунту (див деталі підлог АР-50,51)
- вертикальна гідроізоляція в ґрунті

Примітки:

1. Детально контур гідроізоляції див. Розрізи 1-1...8-8.
2. Обсяги гідроізоляції уточнюються по факту виконання.
3. Всі вузли вводу ретельно герметизувати згідно ДСТУ.
4. Додані креслення гідроізоляції і введів див. "Нове Місто"
5. Гідроізоляцію ростверків див. КБ
6. Даний аркуш розглядати разом з АР-ж-4
7. Типи гідроізоляції див. АР-ж-54
8. Ростверки утеплити

Погоджено						Замовник Корабльов С.О.,			Козловський В.О.		
						АР-ж-63					
						Будівництво індивідуального житлового будинку та господарської будівлі по вул. Гвардійська, 8 у Голосіївському районі м. Києва					
Ізм.	Кіл.уч.	Арк.	№Док.	Підп.	Дата	Житловий будинок з гаражами. Архітектурні рішення			Стадія	Аркуш	Аркушів
ГАП		Писарець І.О.			2020				Р	63	
Розробив						Керб Д.			Схема розташування гідроізоляції цокольного поверху		
									ФОП "Писарець І.О."		

Г1
гідроізоляція і утеплення
в зоні промерзання

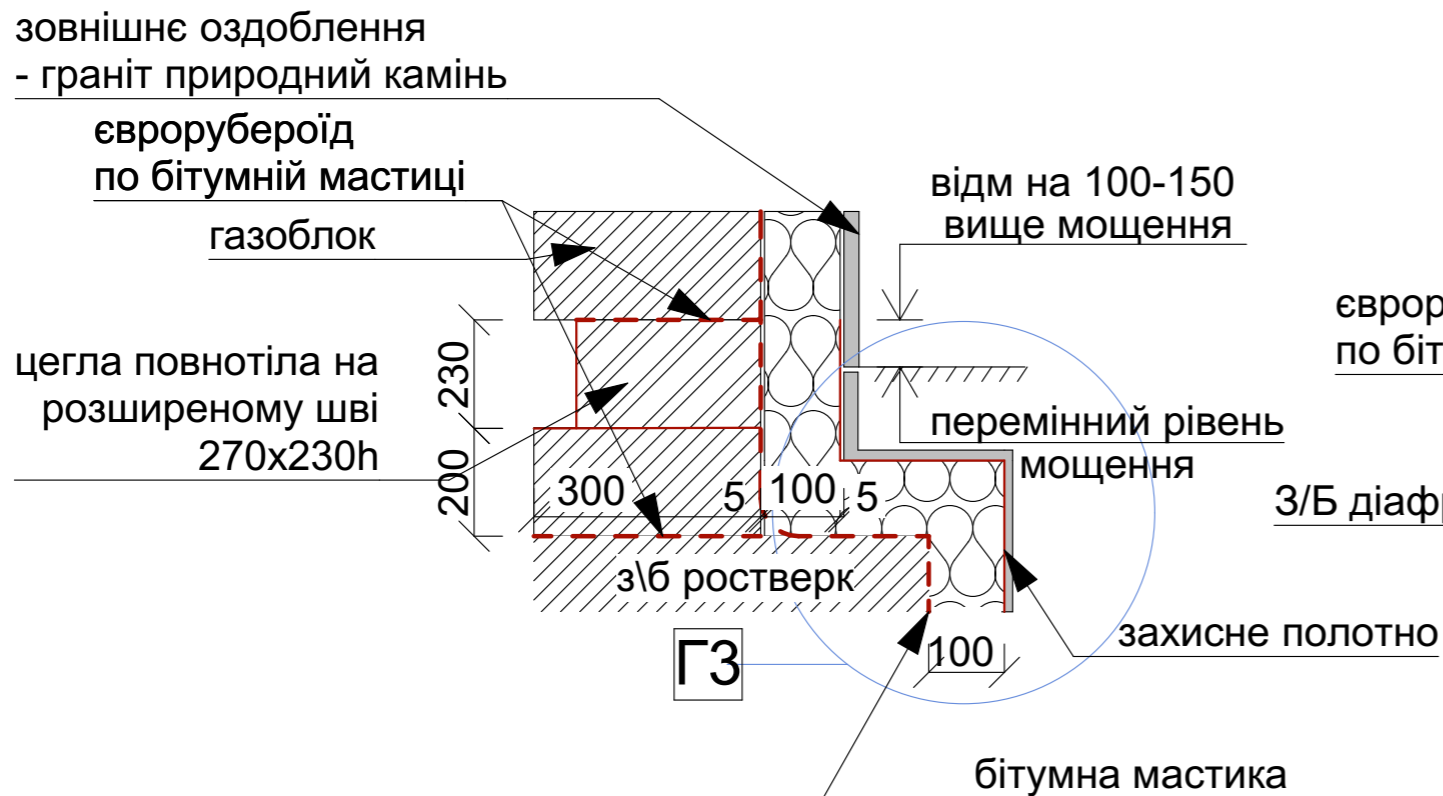


Г2
стіну по осі Б
гідроізолювати
еврорубероїдом
1 шаром



Г3
гідроізоляція і утеплення
фундаментів в зоні промерзання



Г4
деталь гідроізоляції фундаментів, ростверків
нижче зони промерзання

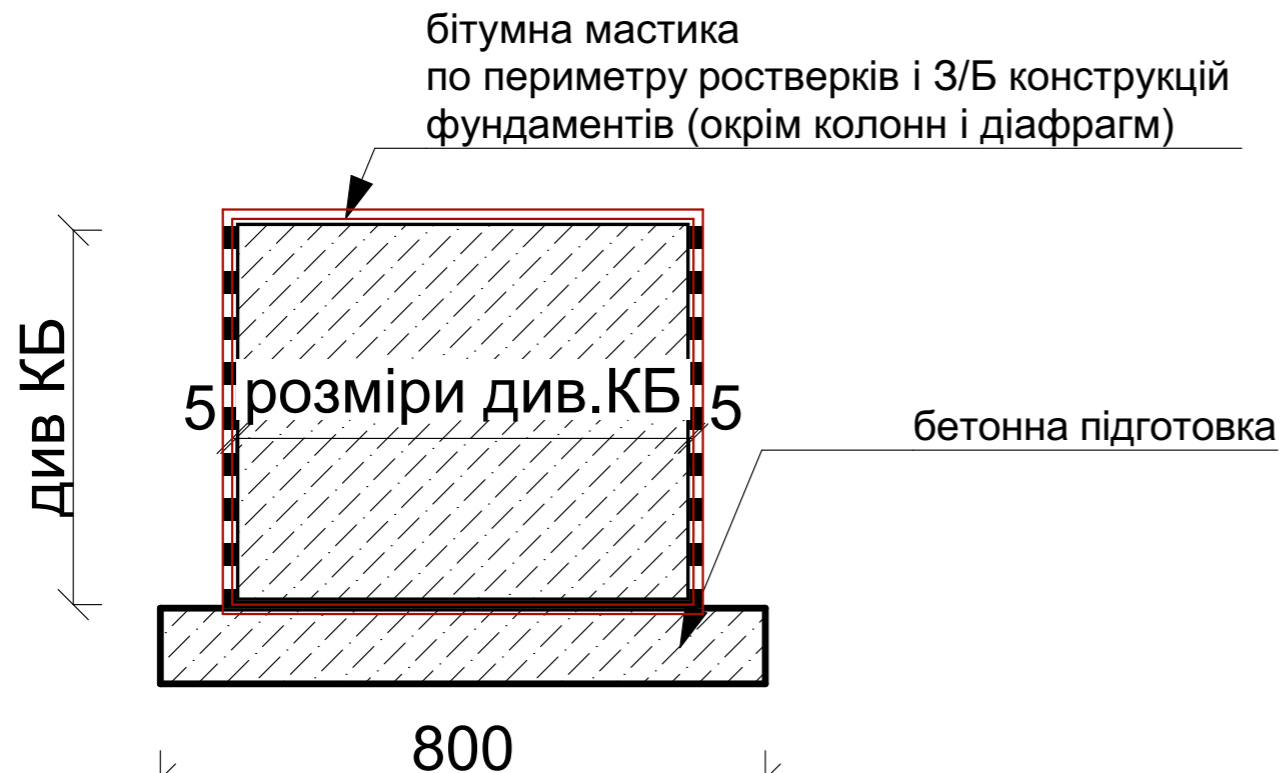

- Типи гідроізоляції:
- Г1:-Гідроізоляція шар еврорубероїд на мастиці
-Пінополістерол 100мм
-Захисна мембрана Дельта Дрен
 - Г2:-Гідроізоляція мастика бітумна
 - Г2*: Еврорубероїд (Вісь Б)
 - Г3:-Бітумна мастика
-Пінополістерол
-Натуральний камінь
 - Г4: Бітумна мастика

- Примітки:
- Гідроізоляцію Г4 та стик з підлогами див. розрізи 1-1...4-4
 - Розташування гідроізоляції див АР-ж-8
 - Для фундаментів, які знаходяться у ґрунті замість оздоблення гранітом застосувати захисне полотно (житловий будинок)
 - Підземні конструкції житлового будинку знаходяться у сухих ґрунтах.
 - Водовідведення дощової води не проникає у ґрунти : запроєктовано мощення і лотки.
 - Гідроізоляцію лотків і прямиків виконати по типу Г4

Погоджено						Замовник Корабльов С.О.,			Козловський В.О.		
						АР-ж-64					
						Будівництво індивідуального житлового будинку та господарської будівлі по вул. Гвардійська, 8 у Голосіївському районі м. Києва					
Изм.	Кіл.уч.	Арк.	№Док.	Підп.	Дата	Житловий будинок з гаражами. Архітектурні рішення	Стадія	Аркуш	Аркушів		
ГАП		Писарець І.О.			2021		Р	64			
Розробив Керб Д.						Деталь гідроізоляції Г1, Г2, Г3, Г4		ФОП "Писарець І.О."			

Наружная гидроизоляция подземной части здания


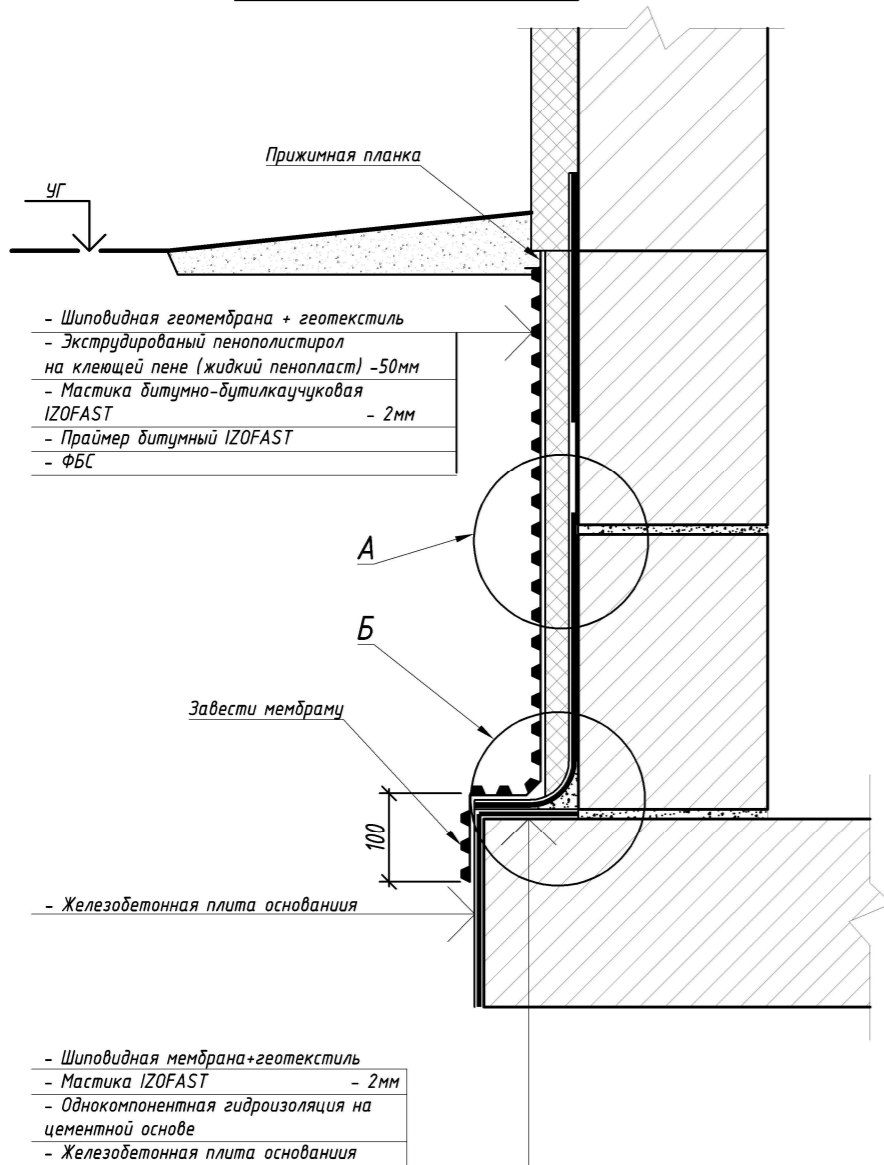


Рис. 1

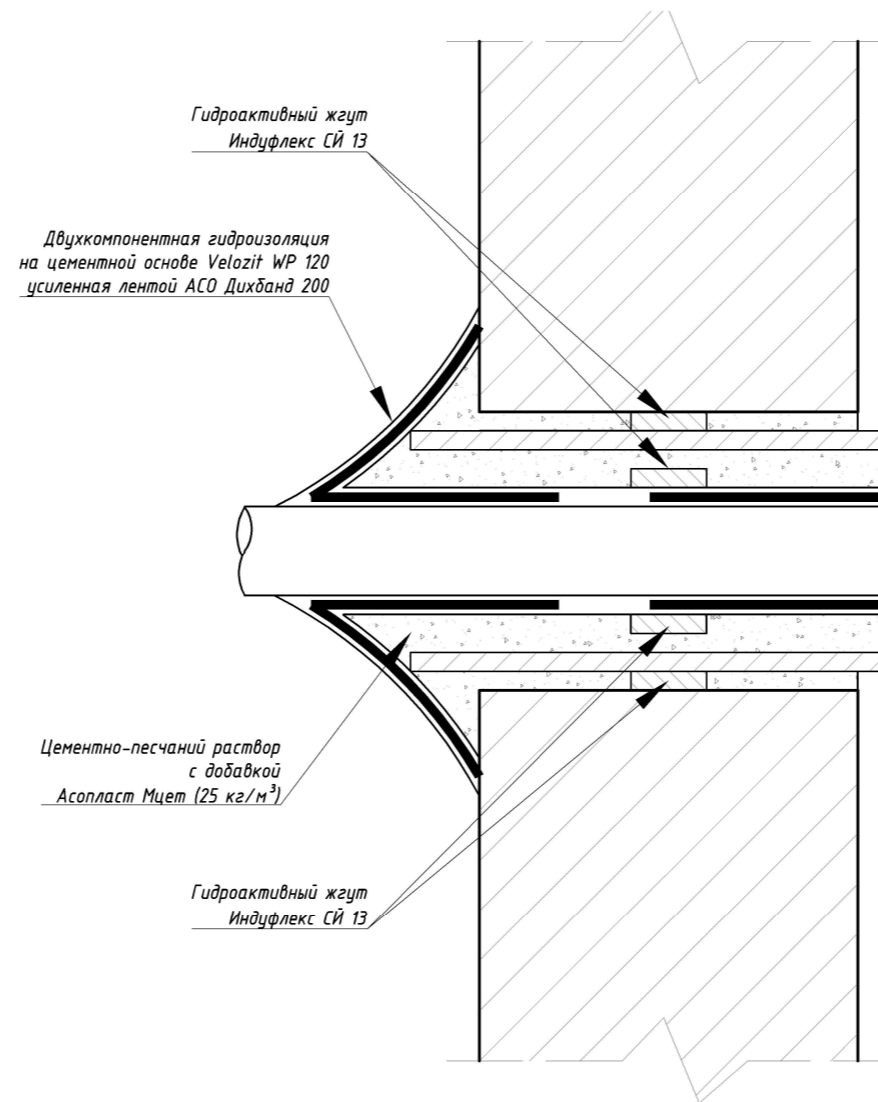

Примечание:
1. Поверхность гильзы и трубы перед зачеканкой тщательно обезжирить и прогрунтовать Velozit 120

Узел А

Шов зачеканить цементно-песчаным раствором с добавкой Azoplast Mz (25кг/м³)

- Мастика Izofast -2мм
- Двухкомпонентная гидроизоляция Velozit WP 120 0.4 кг /м.п
- Шов между ФБС зачеканить цементно-песчаным раствором с добавкой Azoplast Mz (25кг/м³)

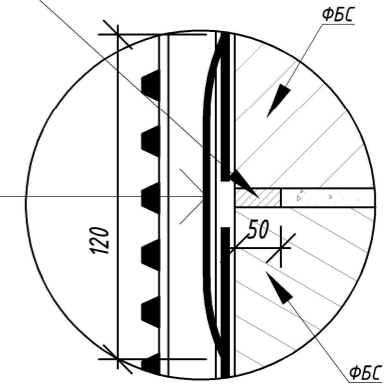


рис.2

Узел Б

- Двухкомпонентная гидроизоляция на цементной основе Velozit WP 120 (1,2кг/м.п)
- Галтель из цементно-песчаного раствора с добавкой Azoplast Mz (25кг/м³)
- Однокомпонентная гидроизоляция на цементной основе Velozit WP 120
- Железобетонная плита основания

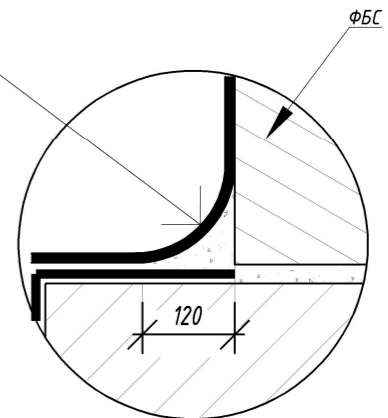


рис.3




Примечание:
1. В узле Б условно не показаны битумная мастика, утеплитель и мембрана
2. Аналогичные галтели выполнить по всем вертикальным углам фундаментов

Погоджено

Замовник Корабльов С.О.,

Козловський В.О.

						АР-ж65			
						Будівництво індивідуального житлового будинку та господарської будівлі по вул. Гвардійська, 8 у Голосіївському районі м. Києва			
Изм.	Кілк.уч.	Арк.	№Док.	Підп.	Дата	Житловий будинок з гаражами. Архітектурні рішення	Стадія	Аркуш	Аркушів
ГАП		Писарець І.О.			2021		Р	65	
Розробив		Керб Д.				Додаток А. вузли гідроізоляції	ФОП "Писарець І.О."		

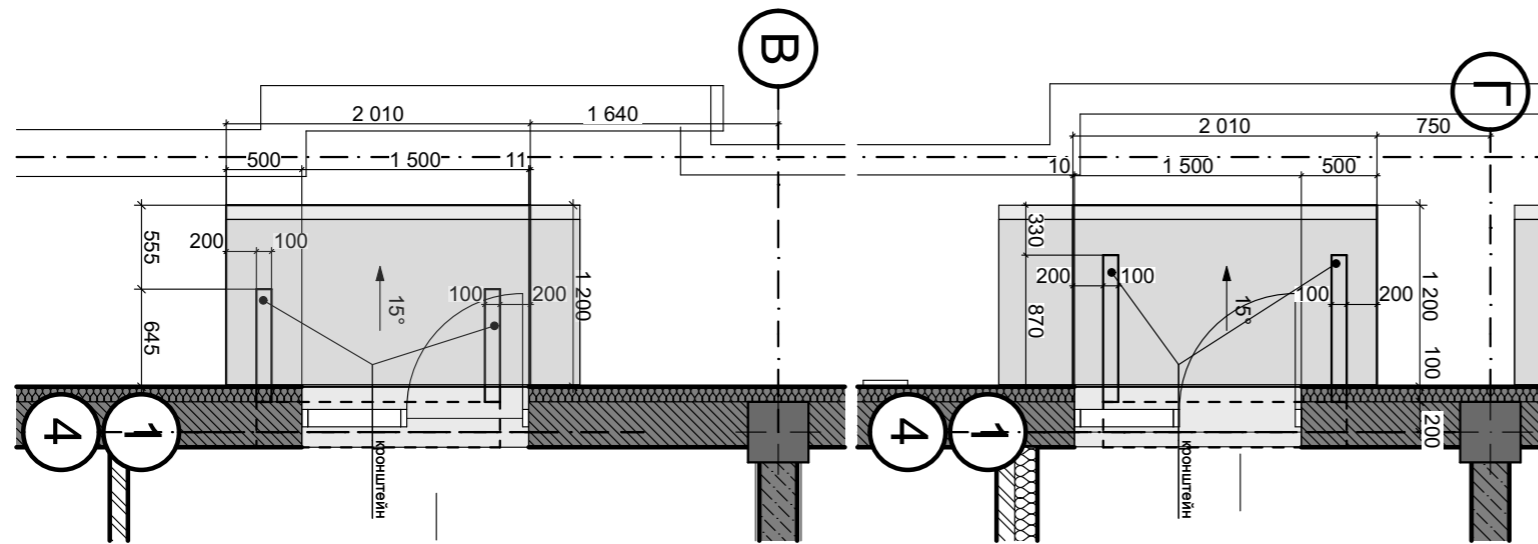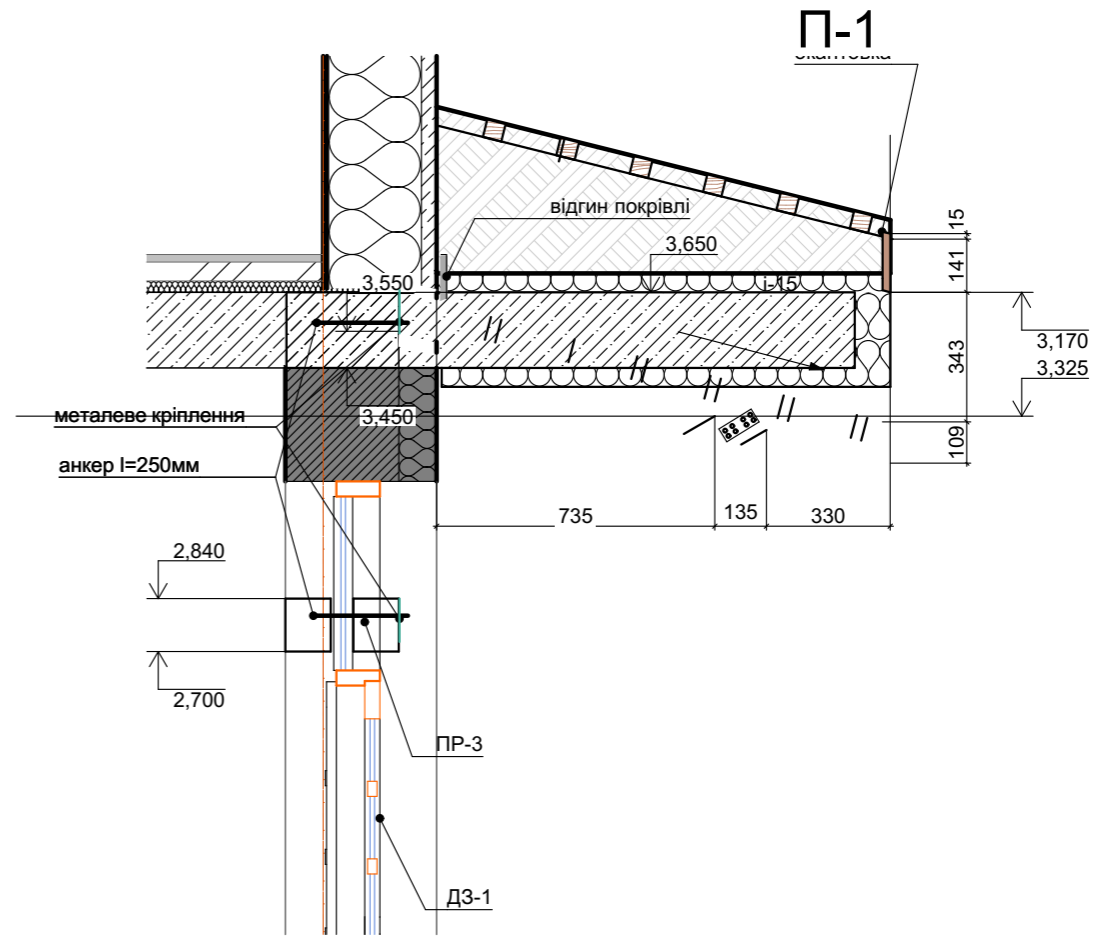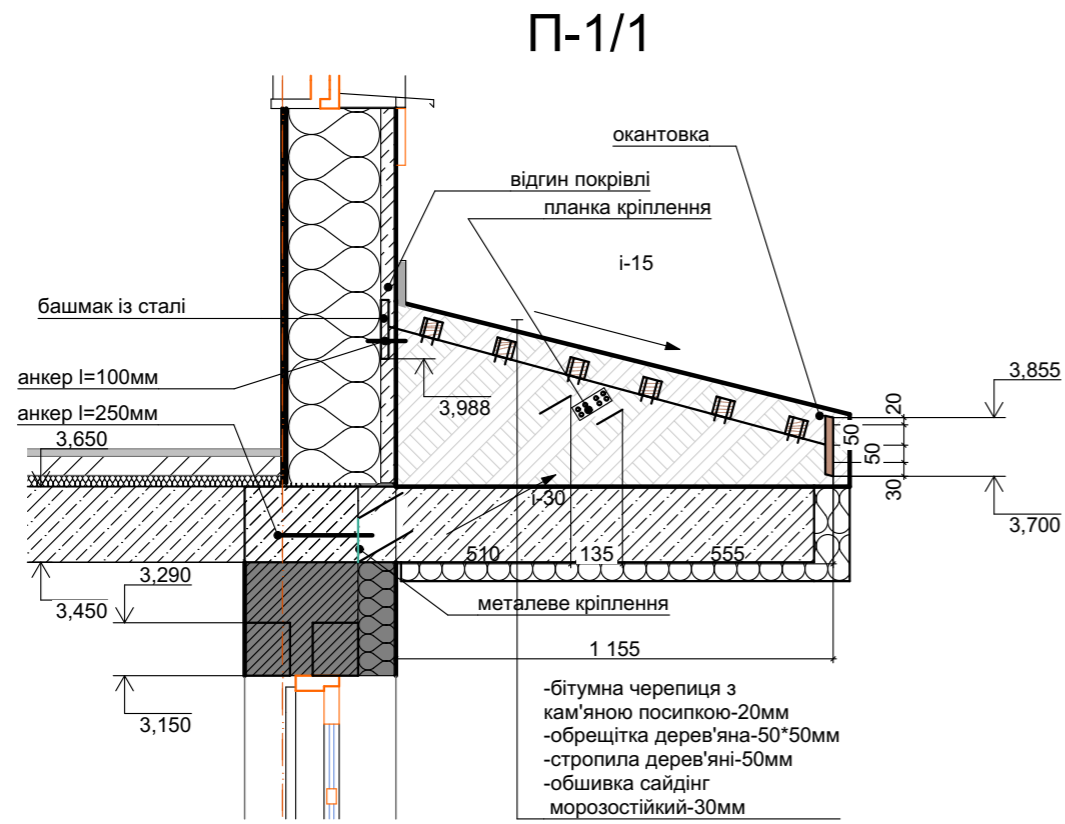

П-1/1


П-1

Погоджено



Замовник Корабльов С.О.,

Козловський В.О.

						АР-ж66			
						Будівництво індивідуального житлового будинку та господарської будівлі по вул. Гвардійська, 8 у Голосіївському районі м. Києва			
Изм.	Кіл.уч.	Арк.	№Док.	Підп.	Дата	Житловий будинок з гаражами. Архітектурні рішення	Стадія	Аркуш	Аркушів
ГАП		Писарець І.О.			2021		Р	66	
Розробив	Керб Д.					Навіси над входами. Деталь П-1	ФОП "Писарець І.О."		

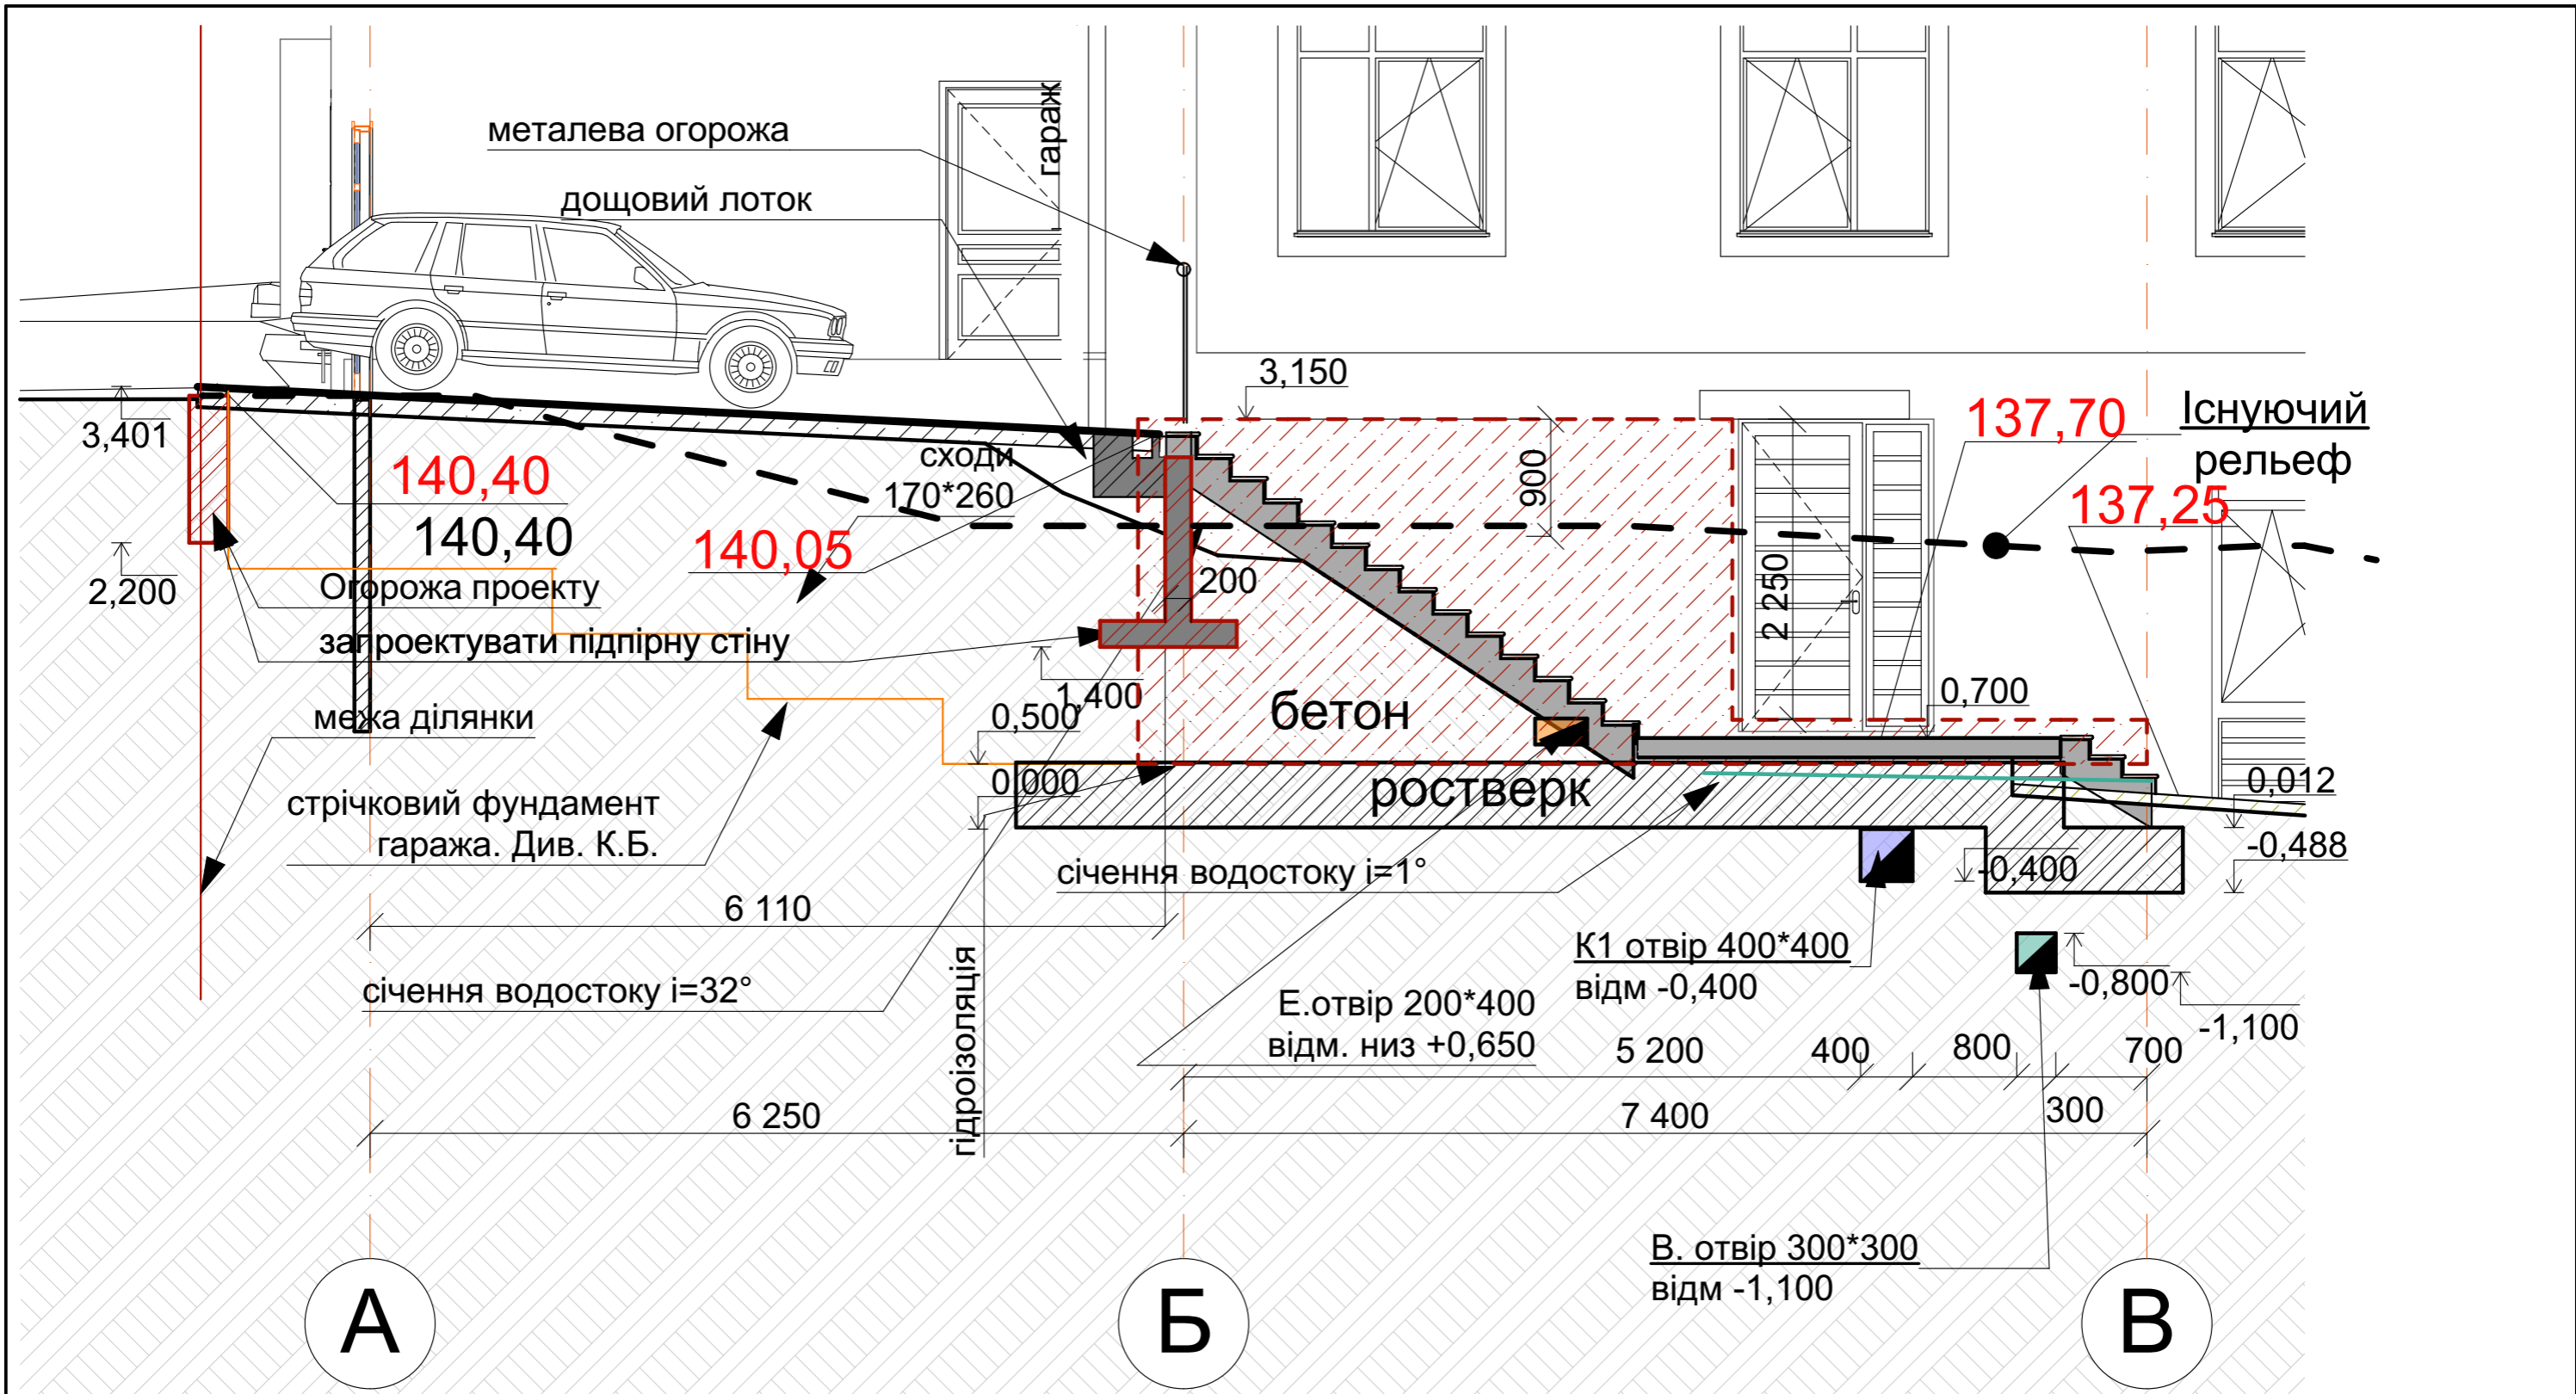


Погоджено						Замовник Корабльов С.О.,			Козловський В.О.		
									АР-ж- 67		
						Будівництво індивідуального житлового будинку та господарської будівлі по вул. Гвардійська, 8 у Голосіївському районі м. Києва					
Изм.	Кіл.уч.	Арк.	№Док.	Підп.	Дата	Благоустрій			Стадія	Аркуш	Аркушів
ГАП		Писарець І.О.			2021				Р	67	
Розробив Керб Д.						Січення по сздах у вісях Б-В			ФОП "Писарець І.О."		

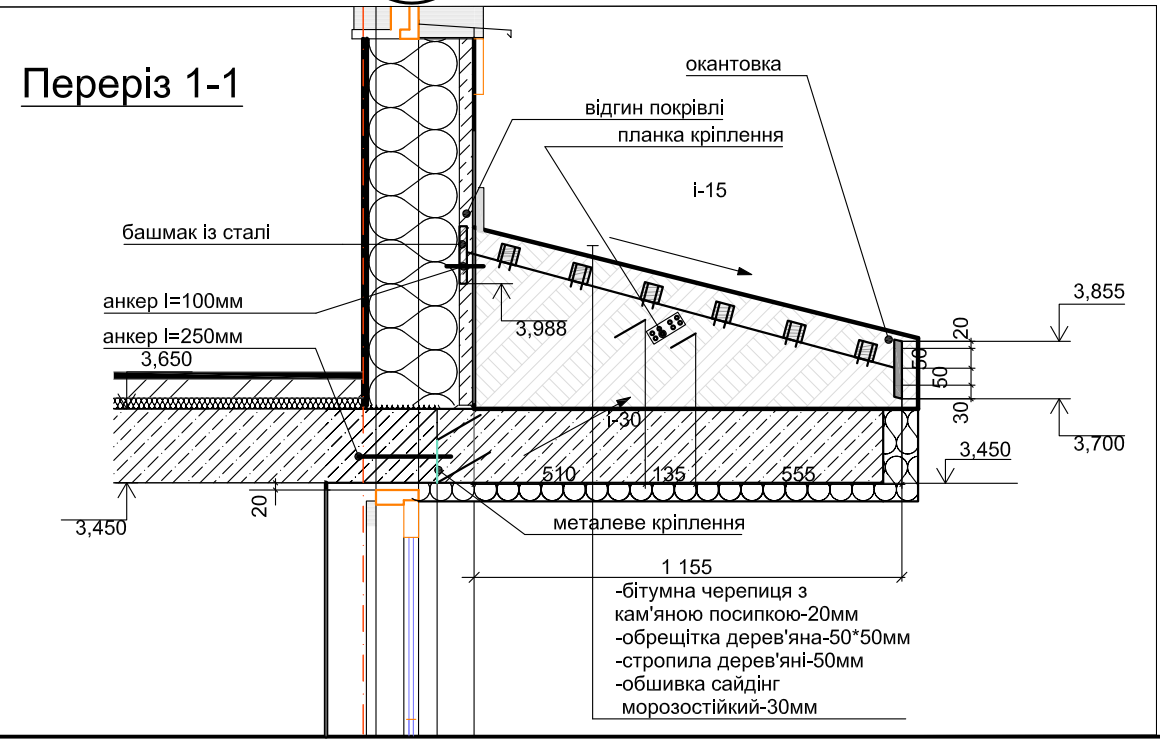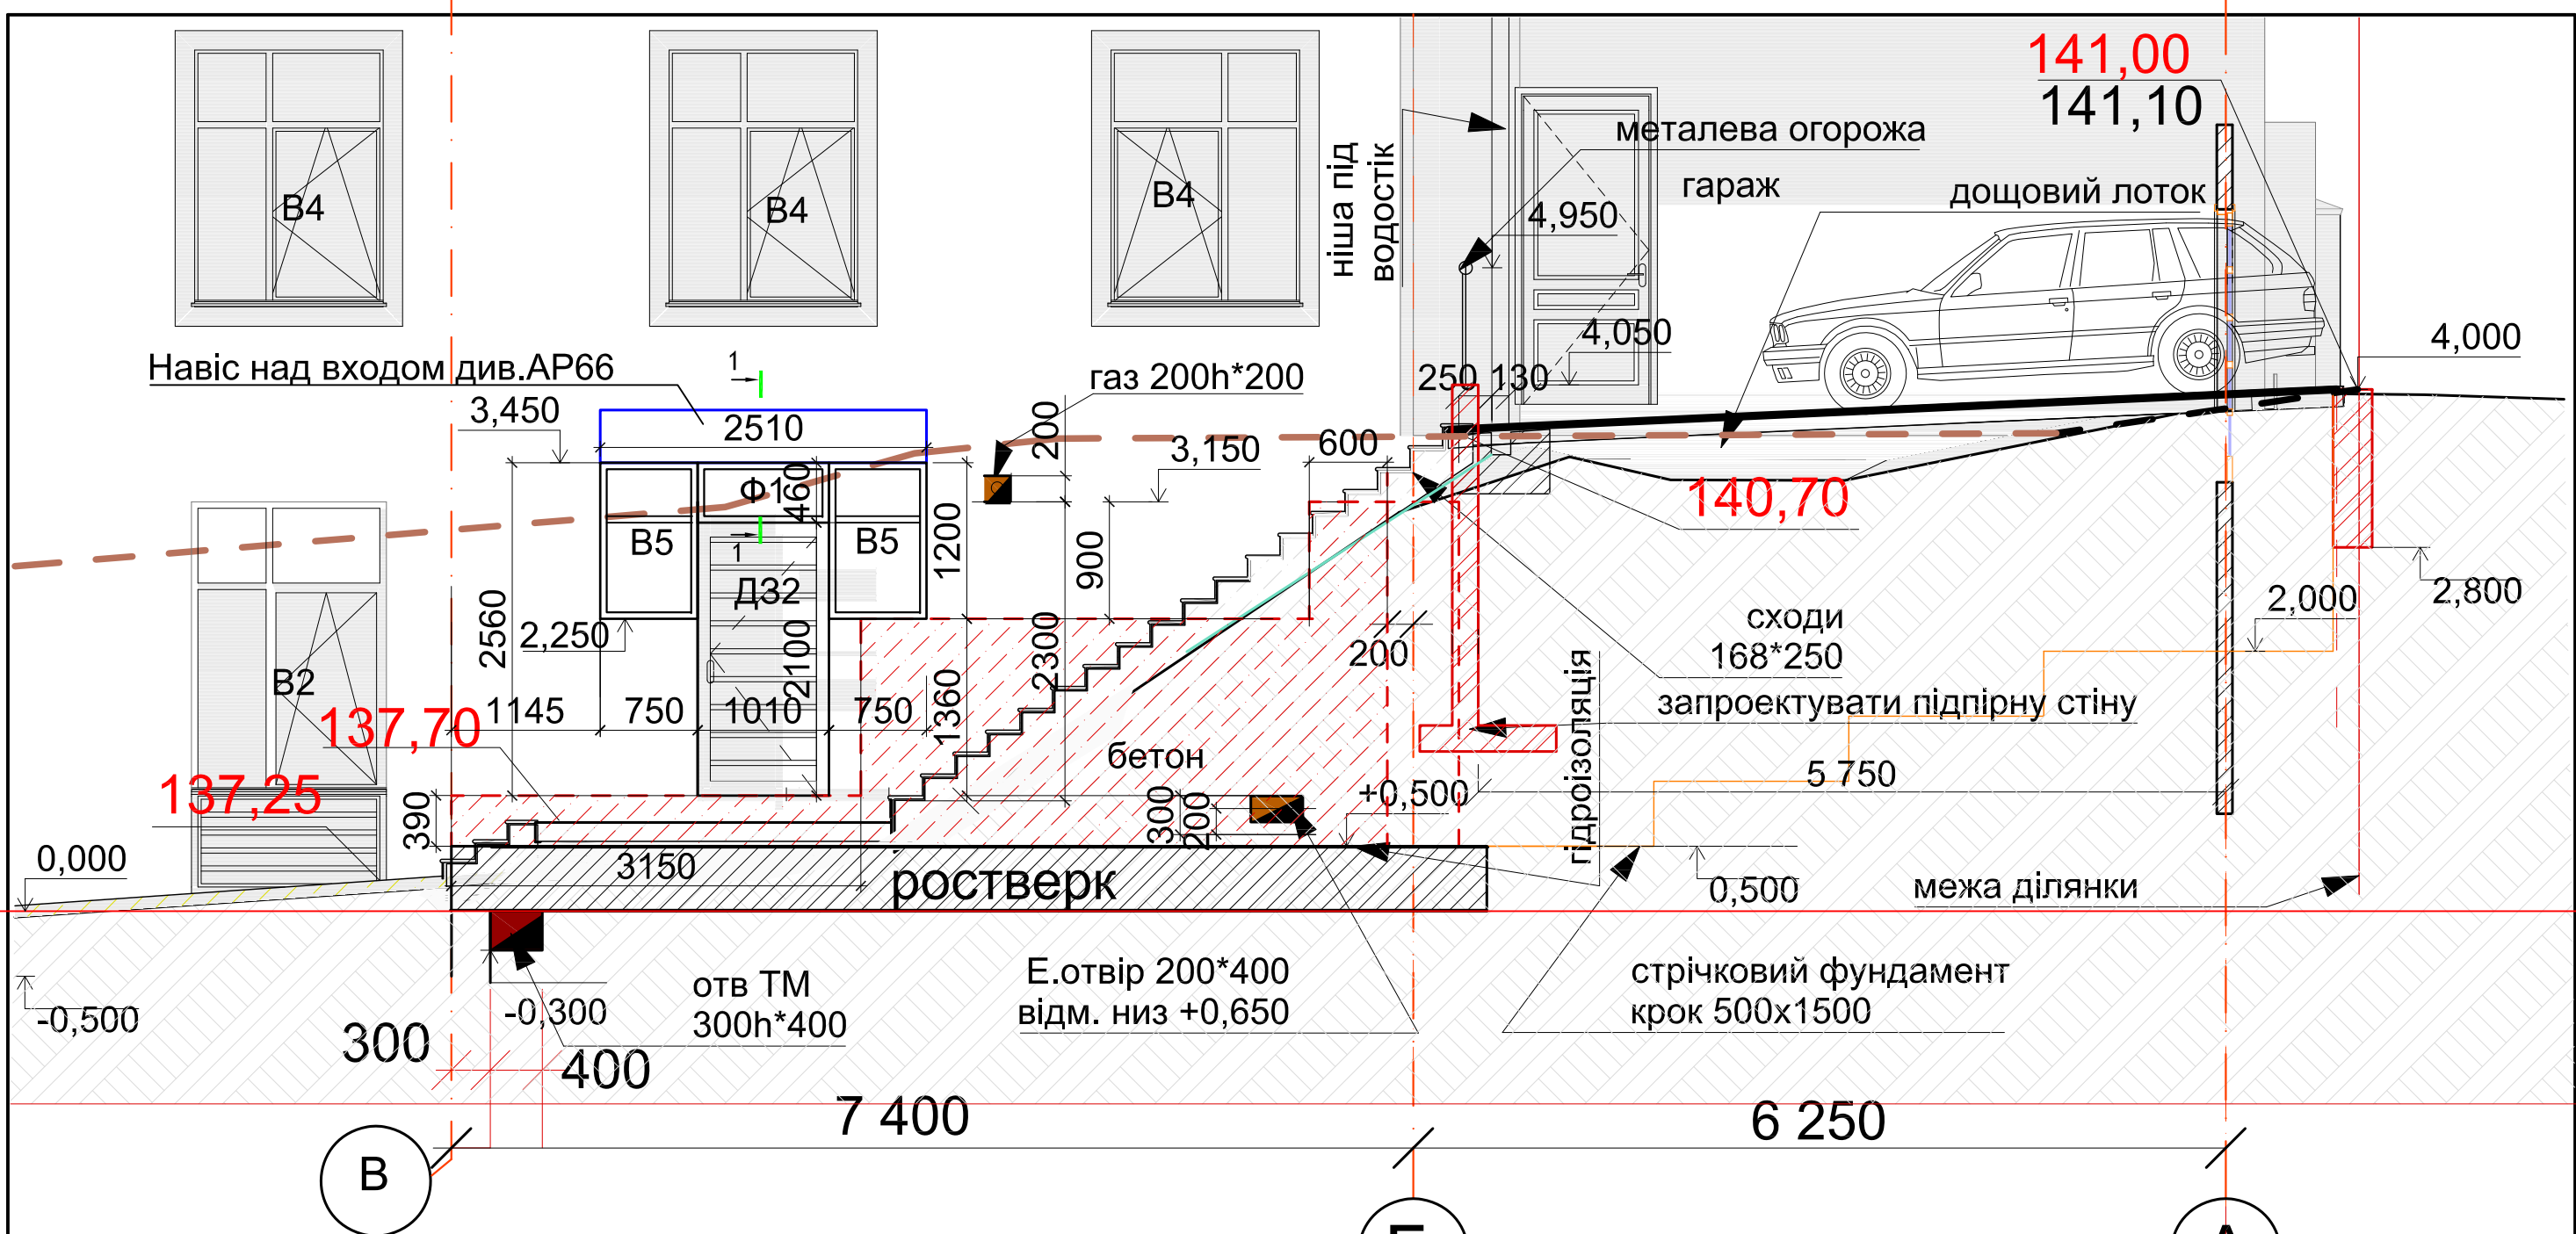

В
Б
А


						АР-ж- 68			
						Будівництво житлового будинку та господарської будівлі по вул. Гвардійській, 8 у Голосіївському районі м. Києва			
Изм.	Кілк.уч.	Арк.	НеДок.	Підп.	Дата	Житловий будинок з гаражами.	Стадія	Аркуш	Аркушів
ГАП		Писарець І.О			2021 16.09		Р	68зм.2	
Розробив		Керб Д.			2021	Січення по сходах у вісях В-Б	ФОП "Писарець І.О."		

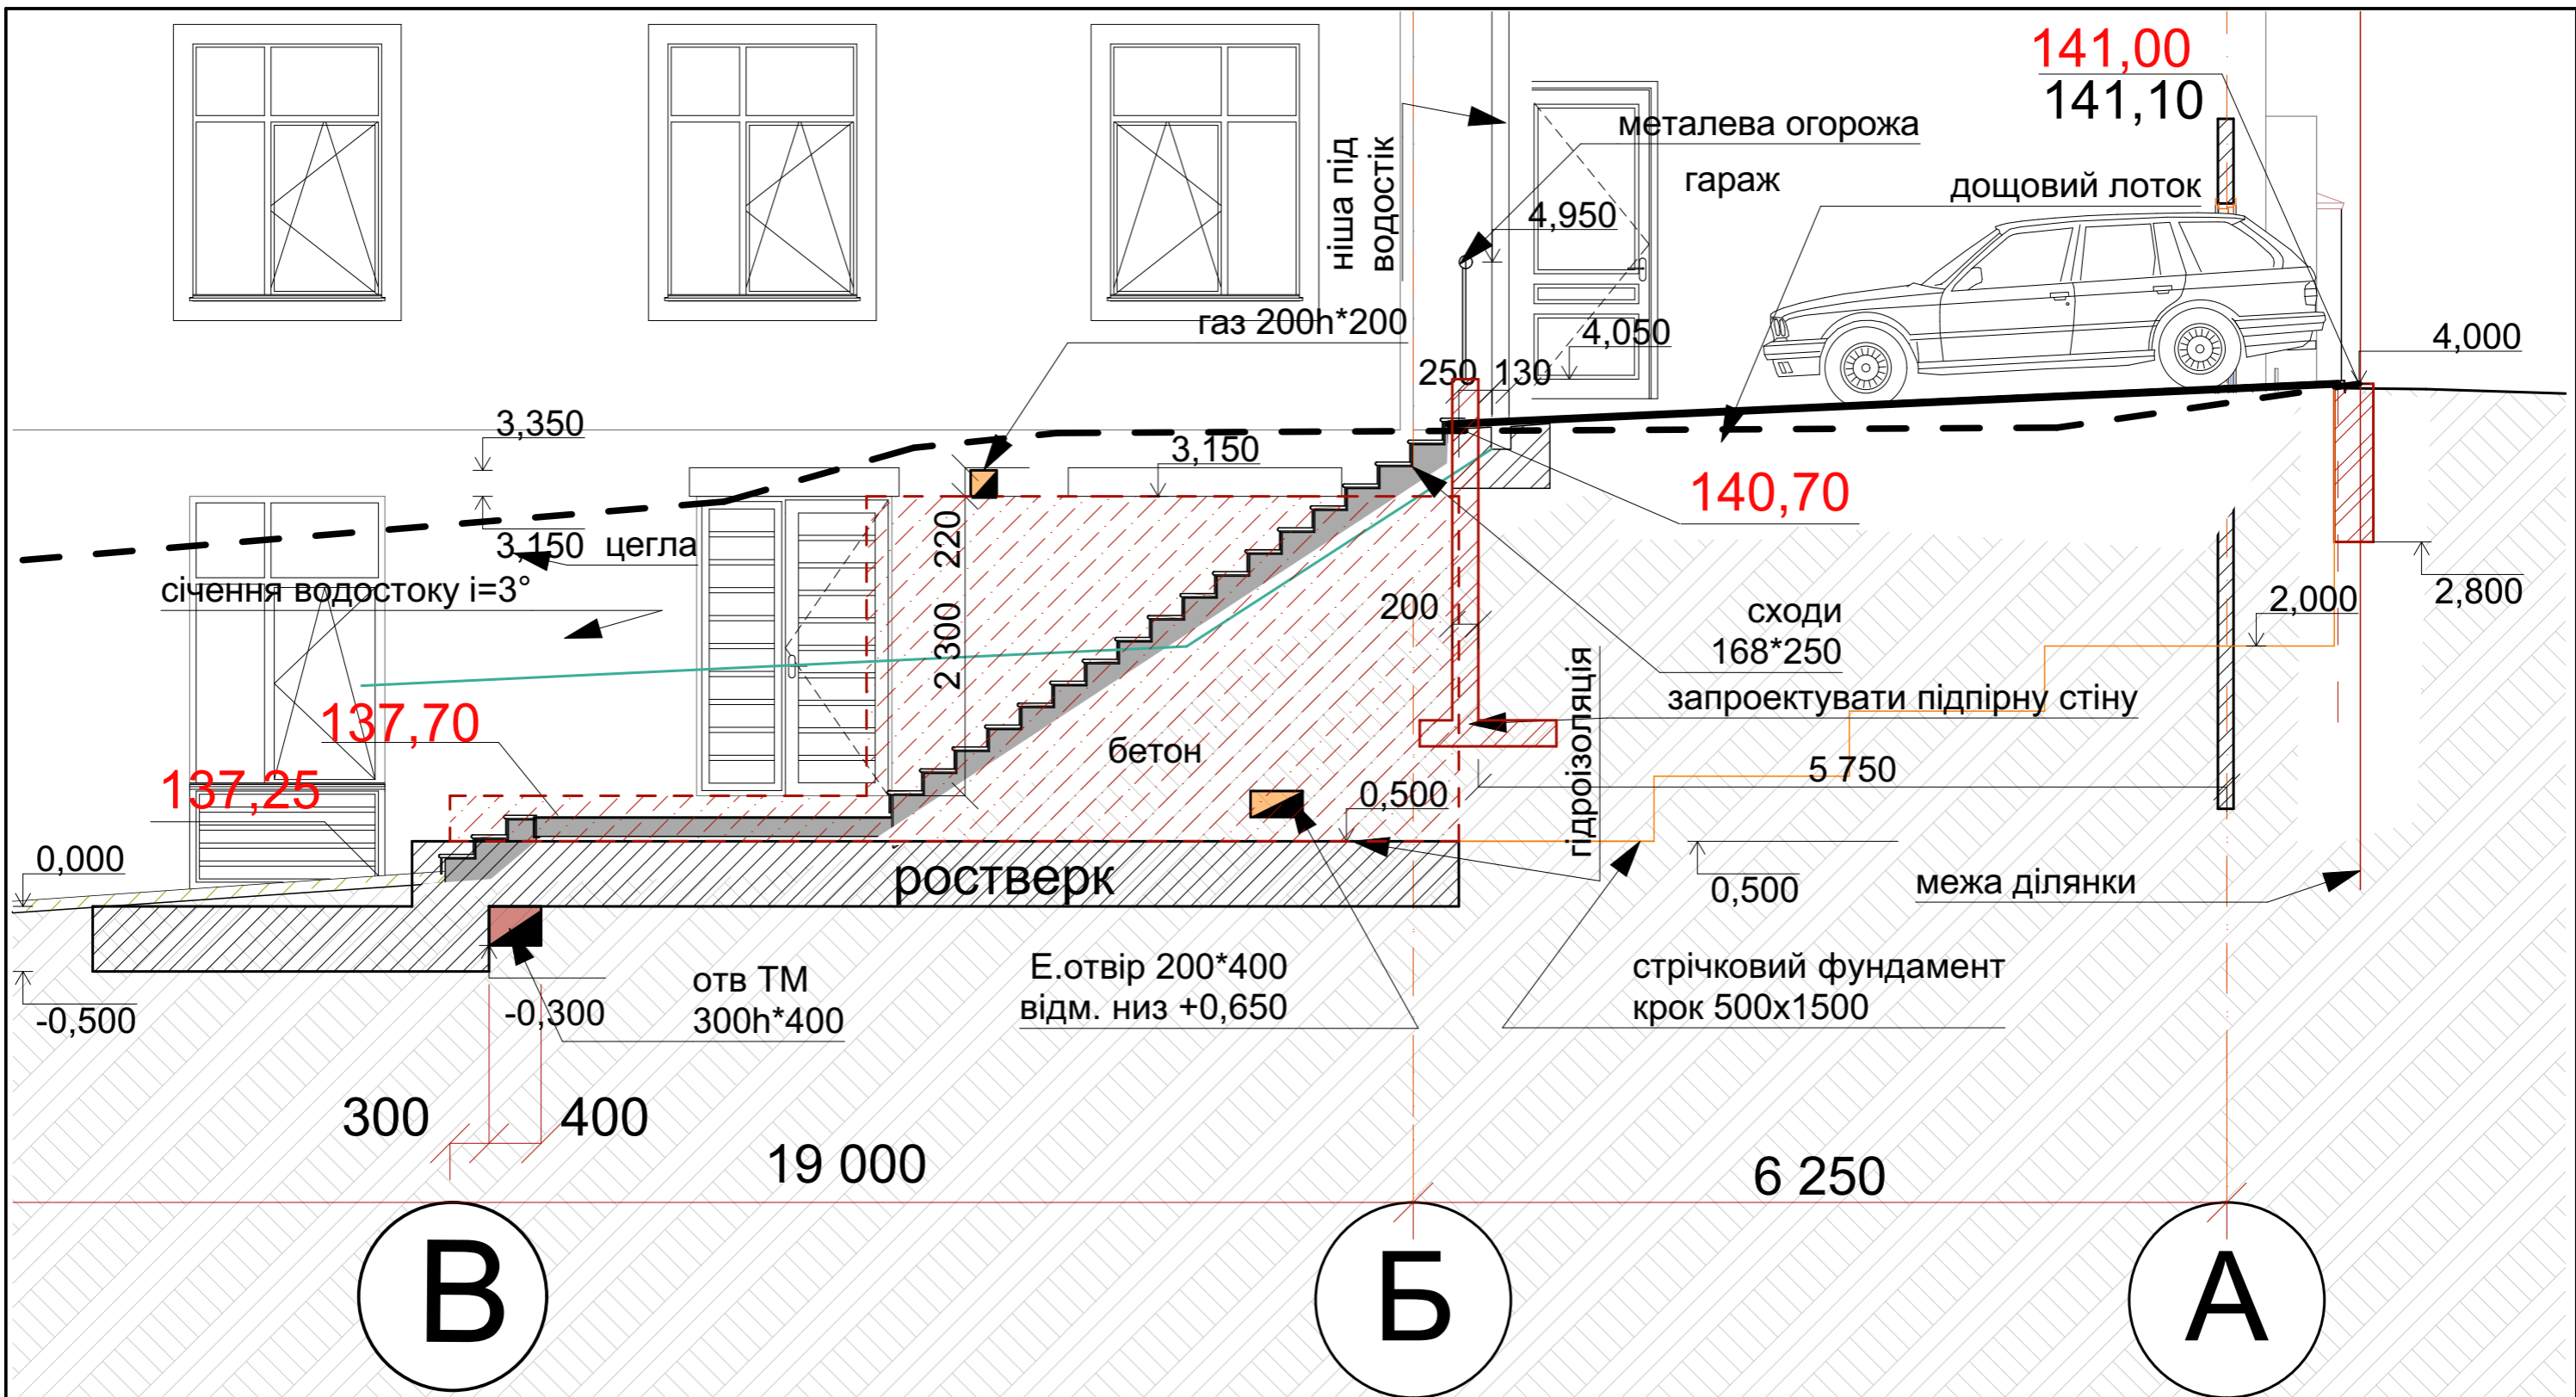



Погоджено					Замовник Корабльов С.О.,		Козловський В.О.			
							АР-ж- 68			
							Будівництво індивідуального житлового будинку та господарської будівлі по вул. Гвардійська, 8 у Голосіївському районі м. Києва			
Изм.	Кілк.ч.	Арк.	№Док.	Підп.	Дата	Благоустрій		Стадія	Аркуш	Аркушів
					2021			Р	68	
Розробив Керб Д.							Січення по сходах у вісях В-Б		ФОП "Писарець І.О."	

кріплення стовба


січення стовба

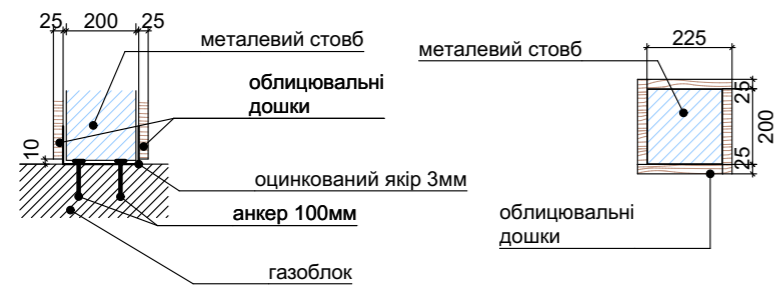

поперечний розріз

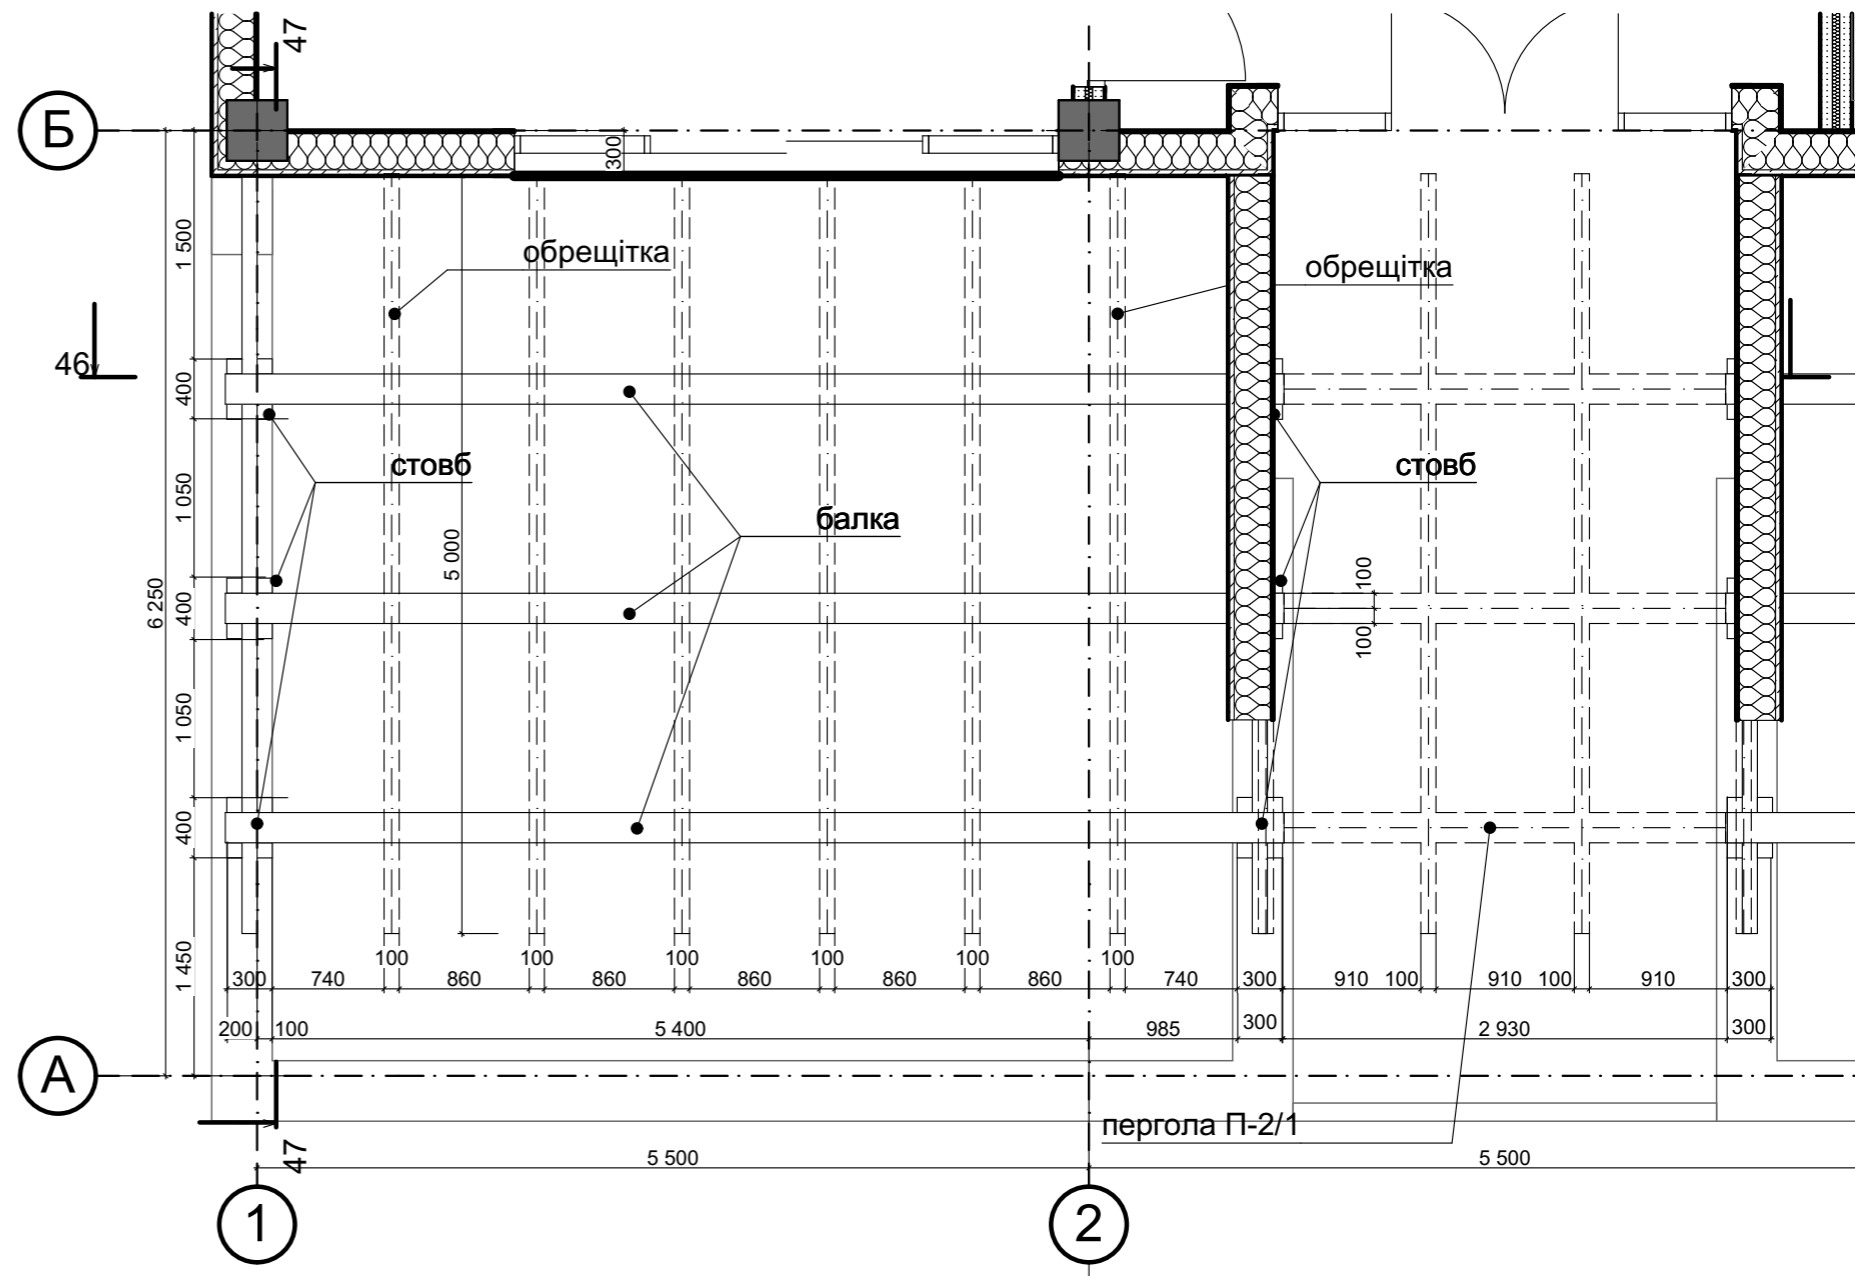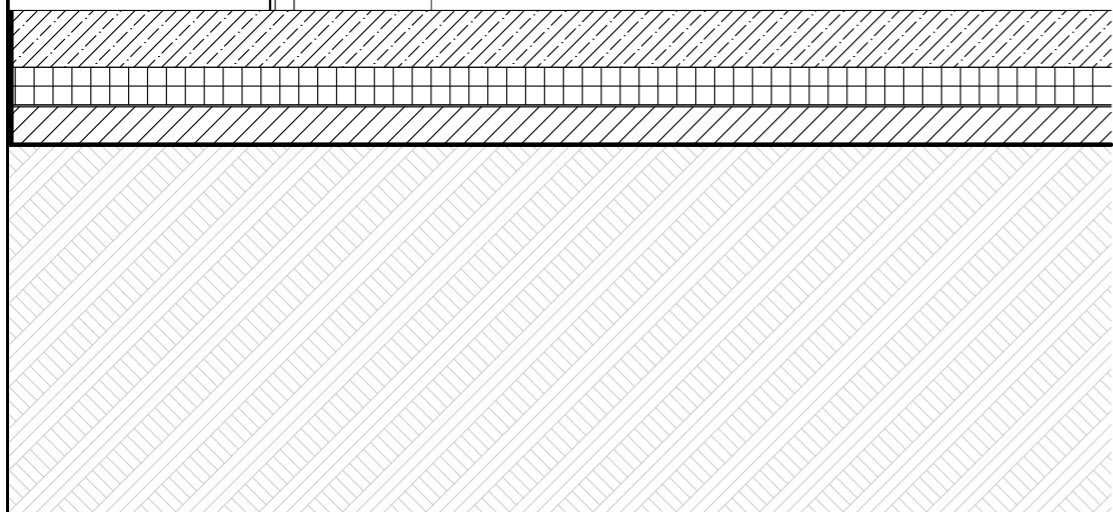

повздовжній розріз

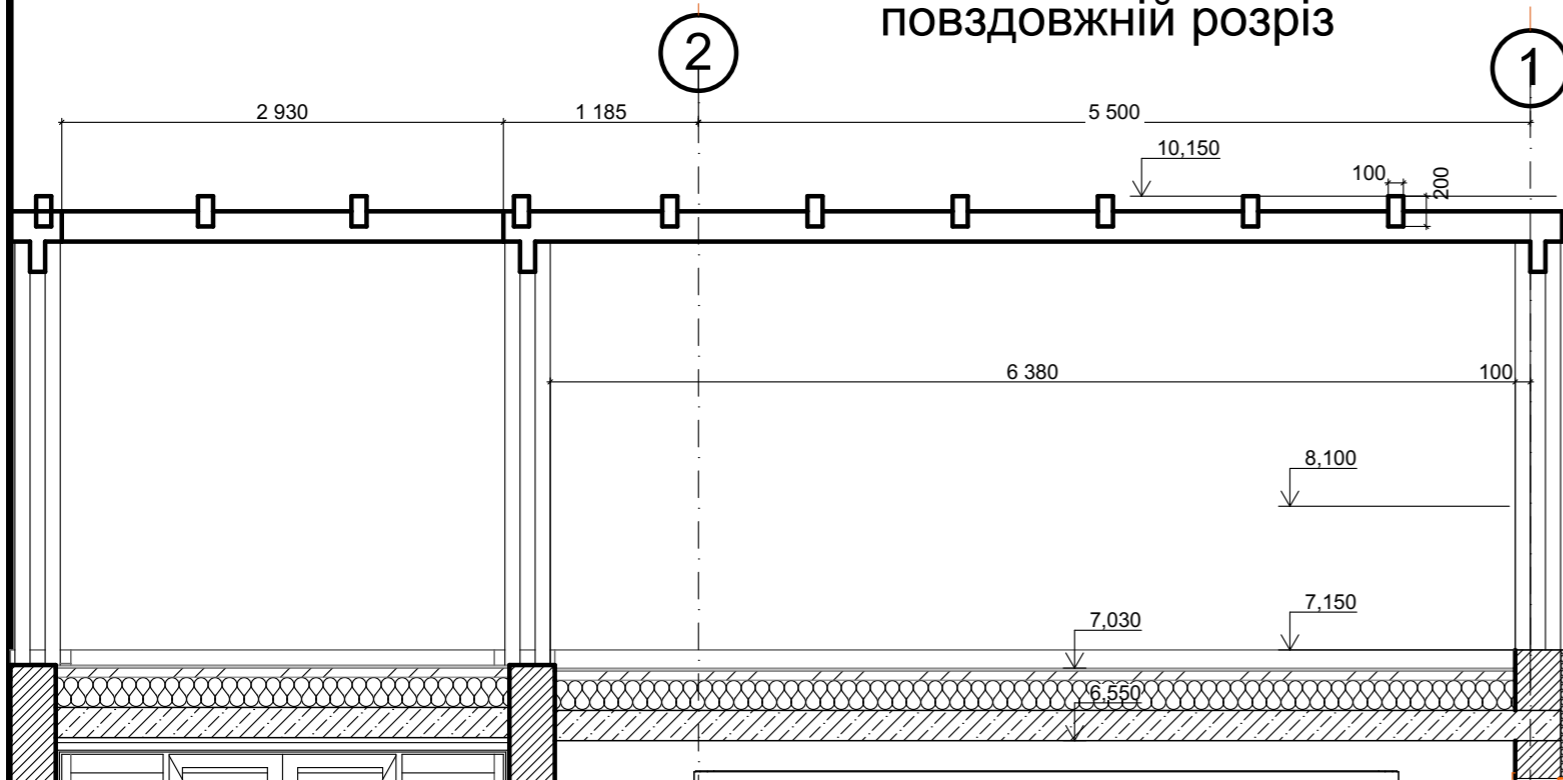

Погоджено						Замовник Корабльов С.О.,			Козловський В.О.		
						АР-ж-69					
						Будівництво індивідуального житлового будинку та господарської будівлі по вул. Гвардійська, 8 у Голосіївському районі м. Києва					
Изм.	Кіл.уч.	Арк.	№Док.	Підп.	Дата	Житловий будинок з гаражами. Архітектурні рішення			Стадія	Аркуш	Аркушів
ГАП		Писарець І.О.			2021				Р	69	
Розробив						Керб Д.			Пергола. Деталь П-2; Деталь П-2/1		
						ФОП "Писарець І.О."					