



NAGY TEMLPOM UTCA 31.

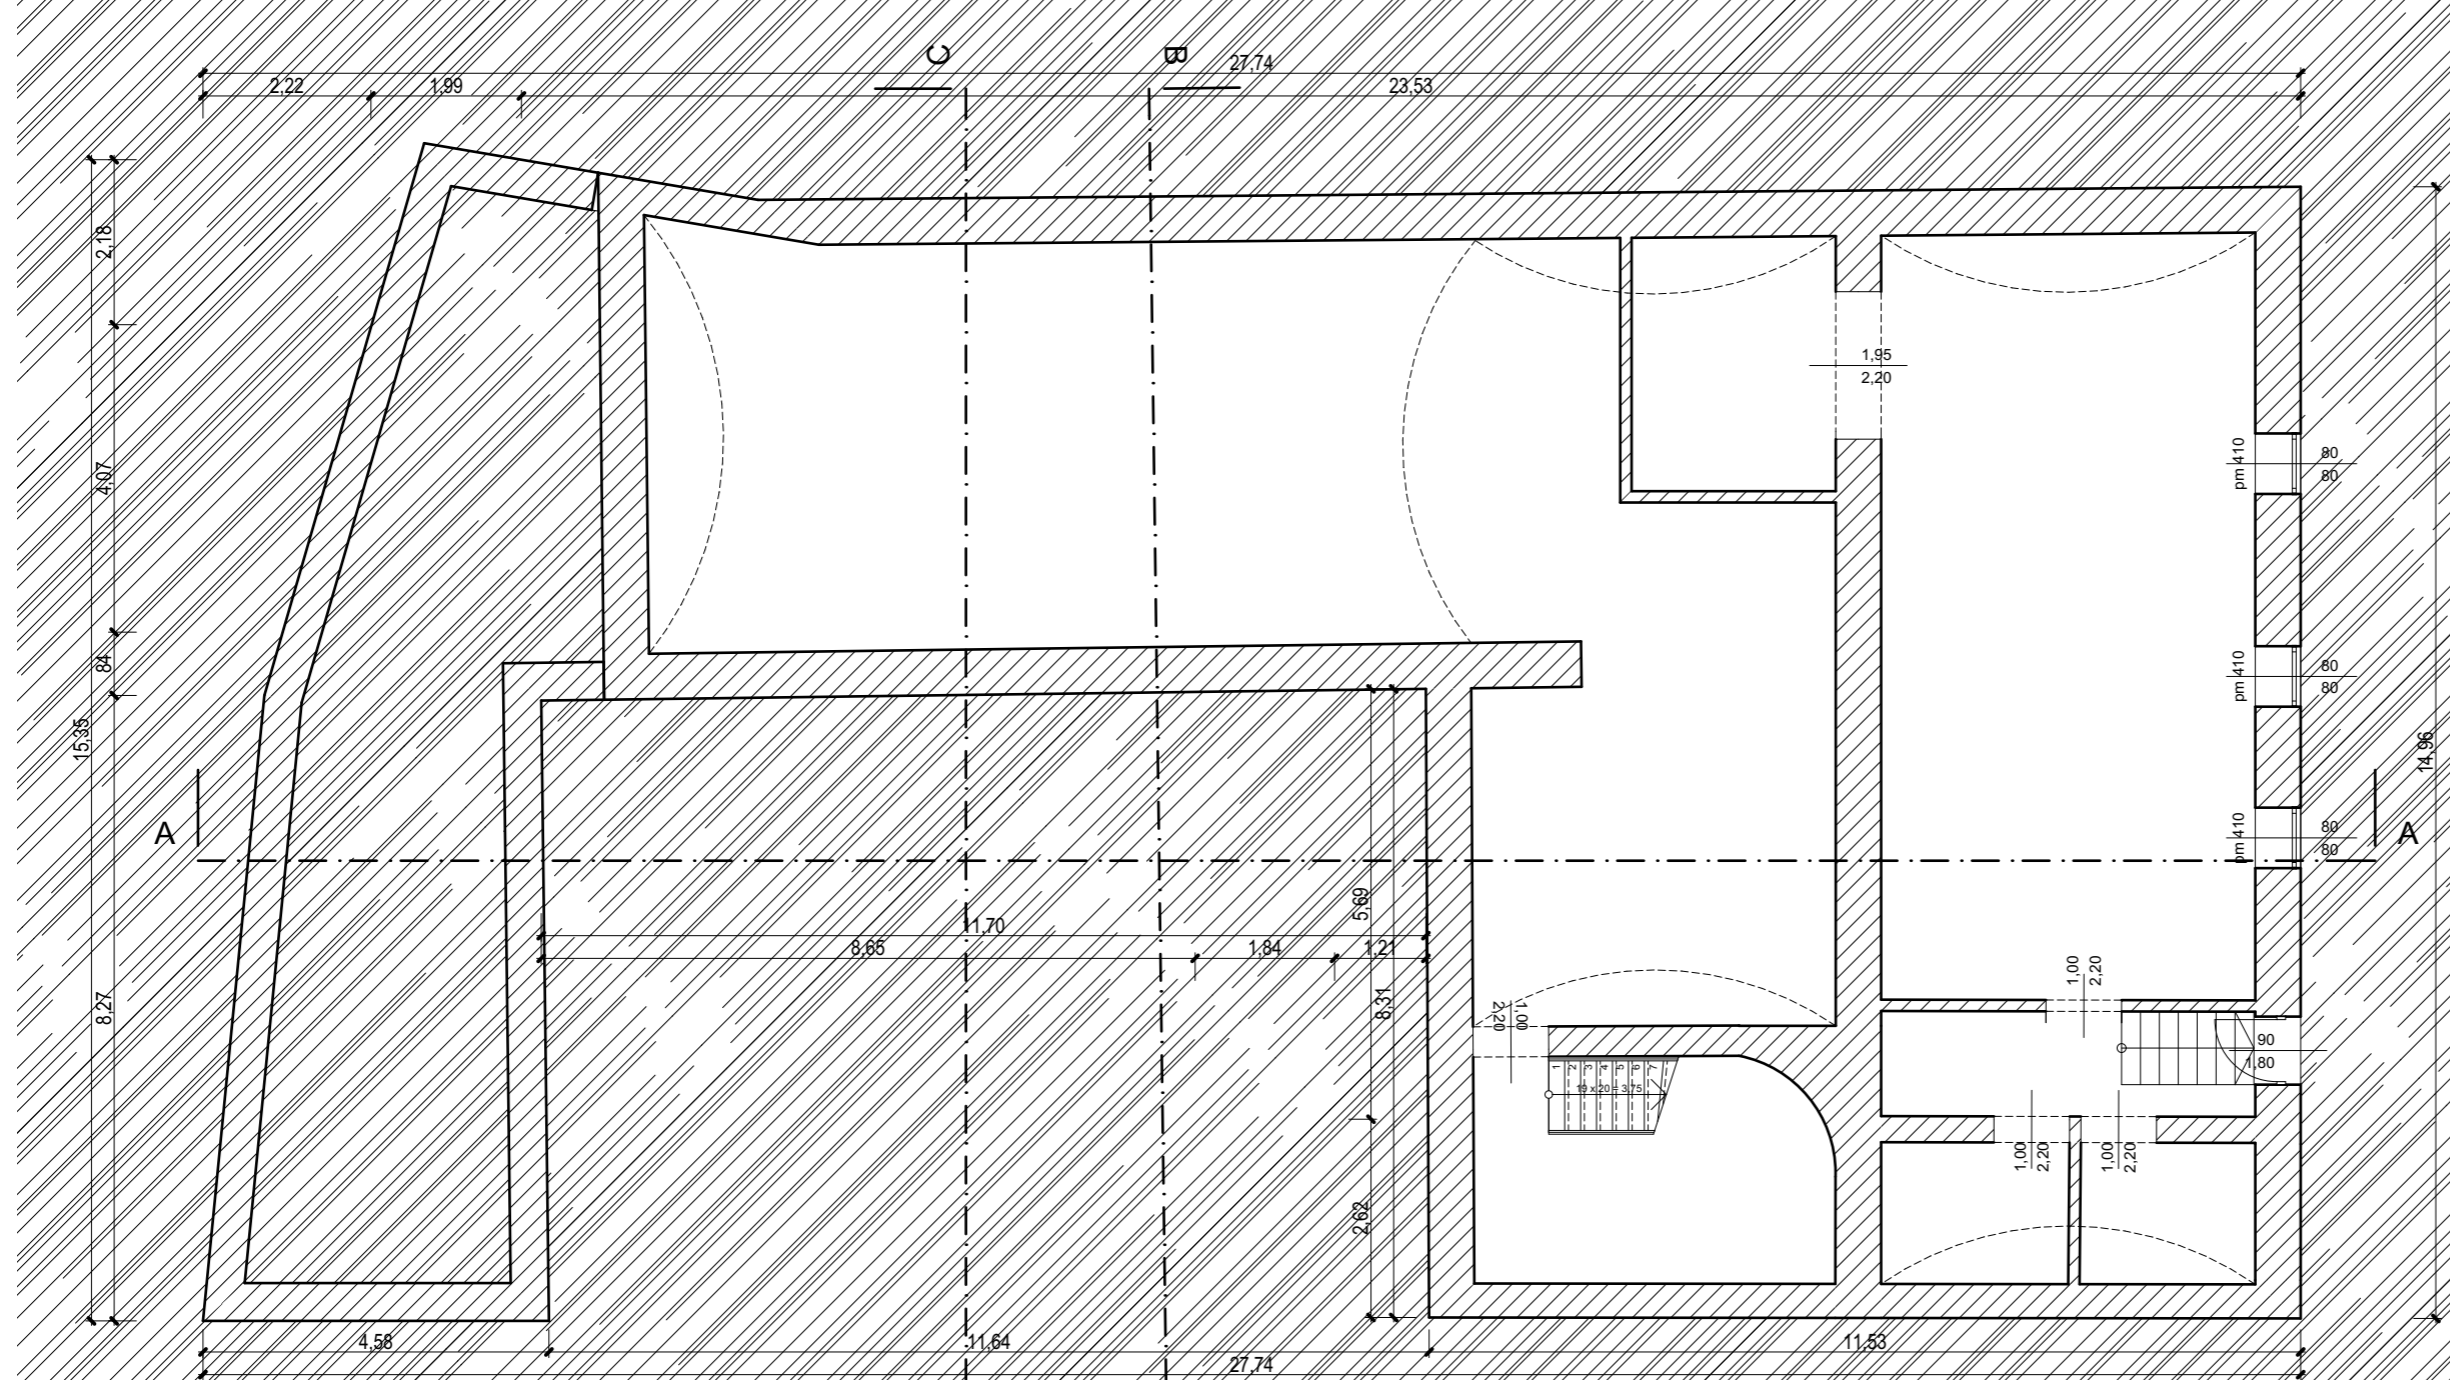

NAGY TEMLPOM UTCA 31.

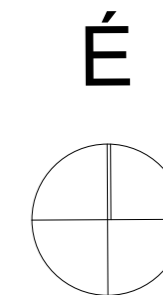

NAGY TEMLPOM UTCA



**LUXURY LOFT
HUNGARY KFT.**

1237 Budapest, Köves út 180.
Tel.: + 36 (70) 637-68-22
e-mail: ujjviktor72@gmail.com

Építető(k) neve és címe:

DING FU MANAGEMENT KFT.

1027 Budapest, Fő utca 71.

Építész tervezők:

ÚJJ VIKTOR

okleveles építészmérnök É 12-0148
Tel.: +36 (70) 637-68-22

Építkezés megnevezése és címe:

**LAKÓÉPÜLET
TETŐTÉRBEÉPÍTÉSÉNEK TERVE**
Budapest, VIII. ker. Nagy Templom
utca 29. Hrsz.: 36312

Tervfajta:

KONCEPCIÓTERV

Rajznév:

**PINCE ALAPRAJZ
TERVEZETT ÁLLAPOT**

Rajzszám:

É-01

Lépték: **M 1:100**

Dátum: **2021.05.14.**