



NAGY TEMPLOM UTCA 31.

É

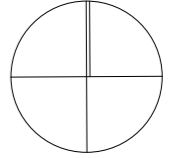


FUTÓ UTCA 59. BELSŐ UDVAR

NAGY TEMPLOM UTCA

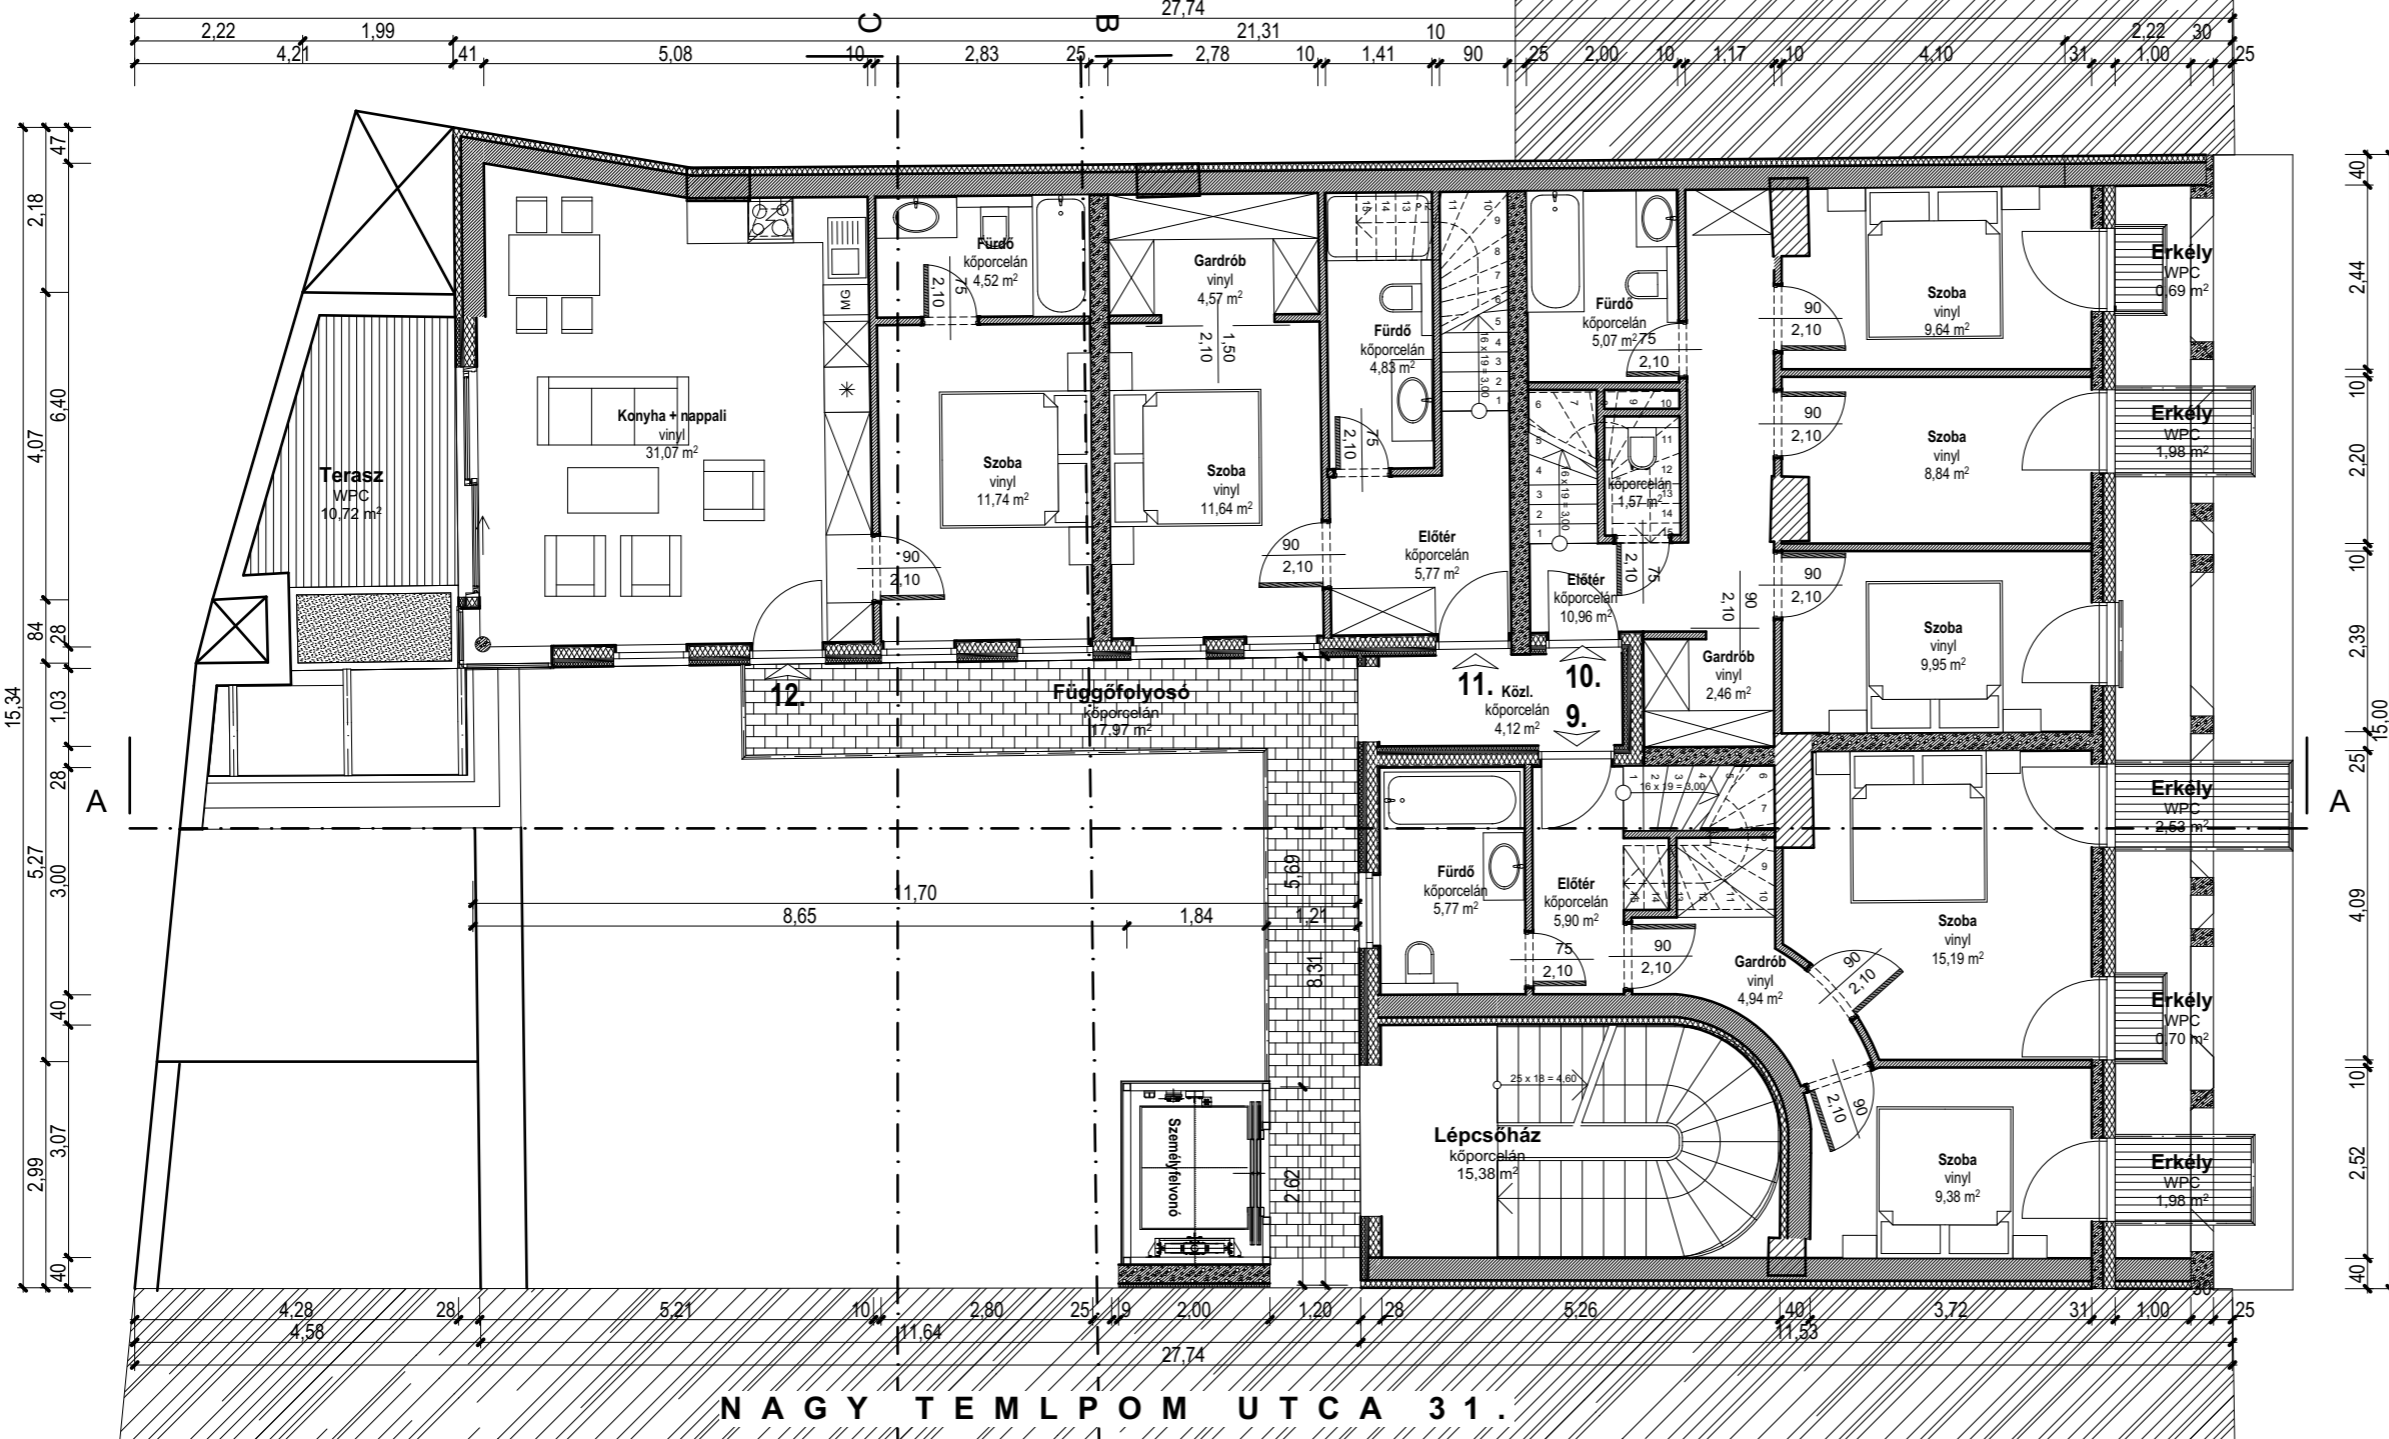

NAGY TEMPLOM UTCA 31.

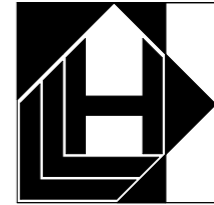

**LUXURY LOFT  
HUNGARY KFT.**

1237 Budapest, Köves út 180.  
Tel.: +36 (70) 637-68-22  
e-mail: ujjviktor72@gmail.com

Építető(k) neve és címe:

**DING FU MANAGEMENT KFT.**

1027 Budapest, Fő utca 71.

Építész tervezők:

**ÚJJ VIKTOR** É 12-0148  
okleveles építészmérnök Tel.: +36 (70) 637-68-22

Építkezés megnevezése és címe:

**LAKÓÉPÜLET  
TETŐTÉRBEÉPÍTÉSÉNEK TERVE**  
Budapest, VIII. ker. Nagy Templom  
utca 29. Hrsz.: 36312

Tervfajta:

**KONCEPCIÓTERV**

Rajznév:

**1. TETŐTÉRI ALAPRAJZ  
TERVEZETT ÁLLAPOT**

Rajzsám:

**É-06**

Lépték: **M 1:100**

Dátum: **2021.05.14.**