


**B - B M E T S Z E T**

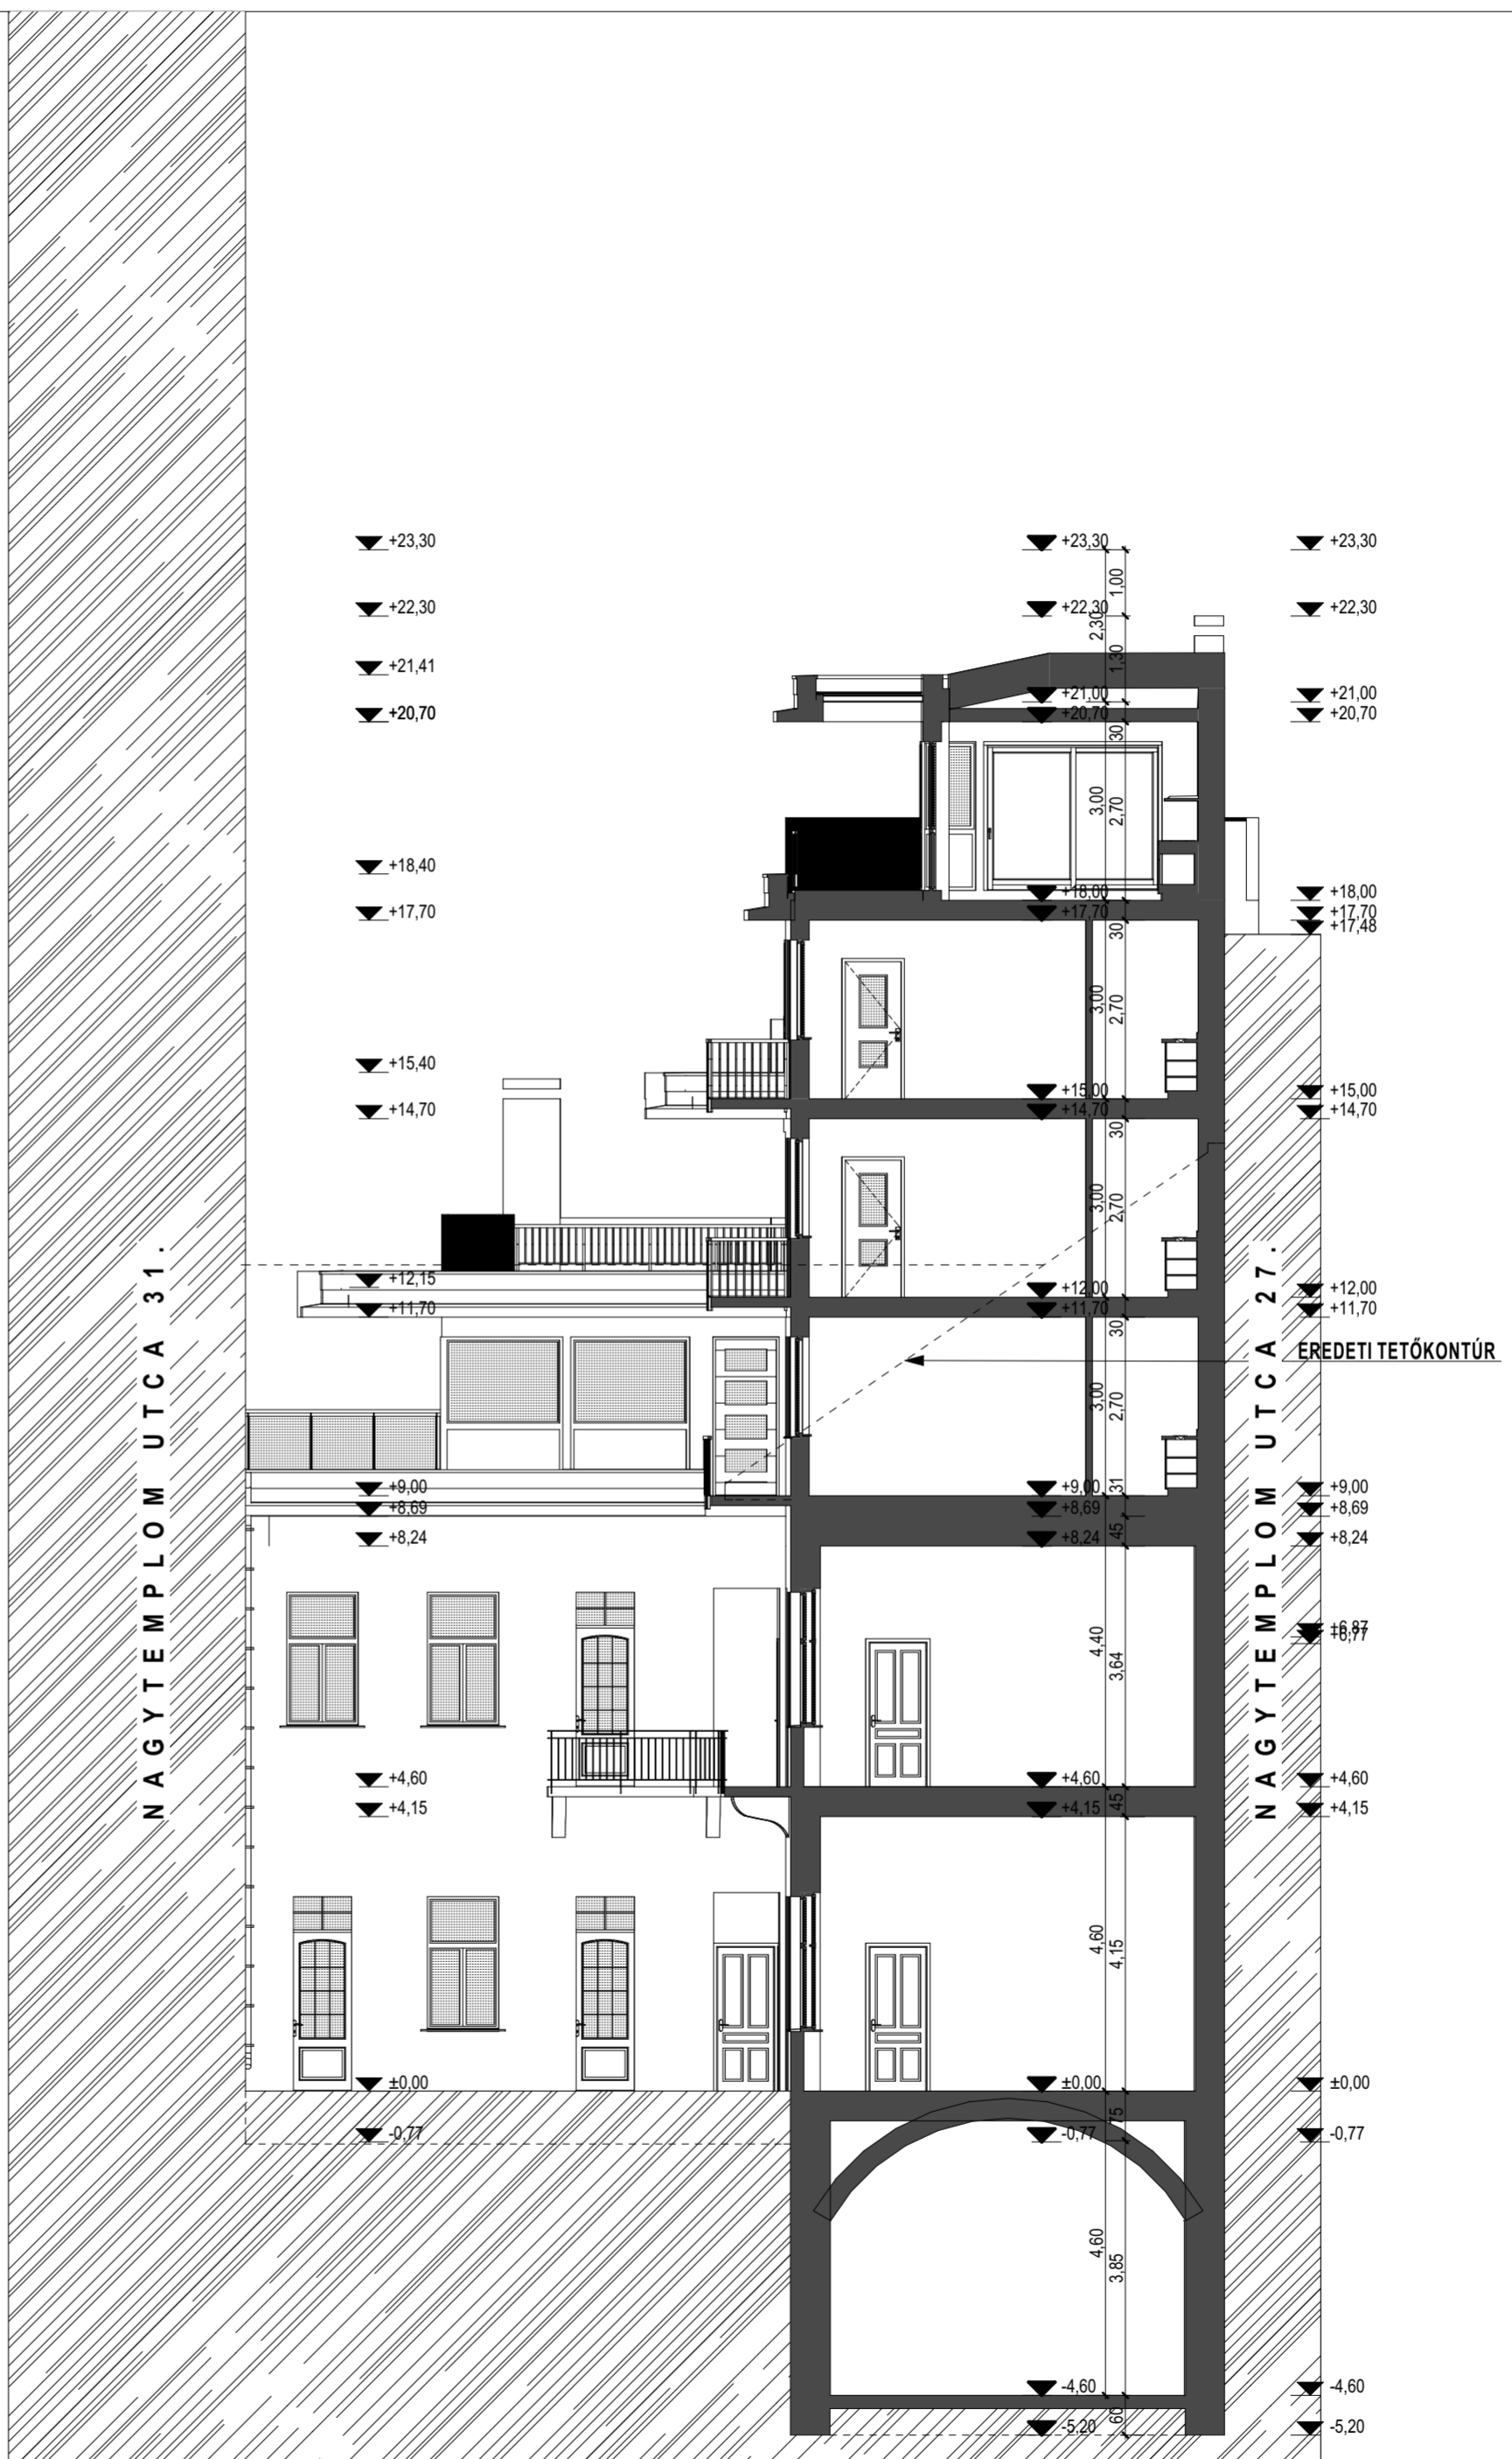

**C - C M E T S Z E T**

**LUXURY LOFT HUNGARY KFT.**  
 1237 Budapest, Köves út 180.  
 Tel.: +36 (70) 637-68-22  
 e-mail: ujjviktor72@gmail.com

Építető(k) neve és címe:  
**DING FU MANAGEMENT KFT.**  
 1027 Budapest, Fő utca 71.

Építész tervezők:  
**ÚJJ VIKTOR** É 12-0148  
 okleveles építésszámológépész Tel.: +36 (70) 637-68-22

Építkezés megnevezése és címe:  
**LAKÓÉPÜLET TETŐTÉRBEÉPÍTÉSÉNEK TERVE**  
 Budapest, VIII. ker. Nagy Templom utca 29. Hrsz.: 36312

Tervfajta:  
**KONCEPCIÓTERV**

Rajzsnév:  
**B-B, C-C METSZET TERVEZETT ÁLLAPOT**

Rajzszám:  
**É-09**

Lépték: **M 1:100** Dátum: **2021.05.14.**